


PODÉLNÝ PROFIL SO 102.1
M 1:1000/100


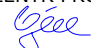



← 1/9; Bašt

Mratín 

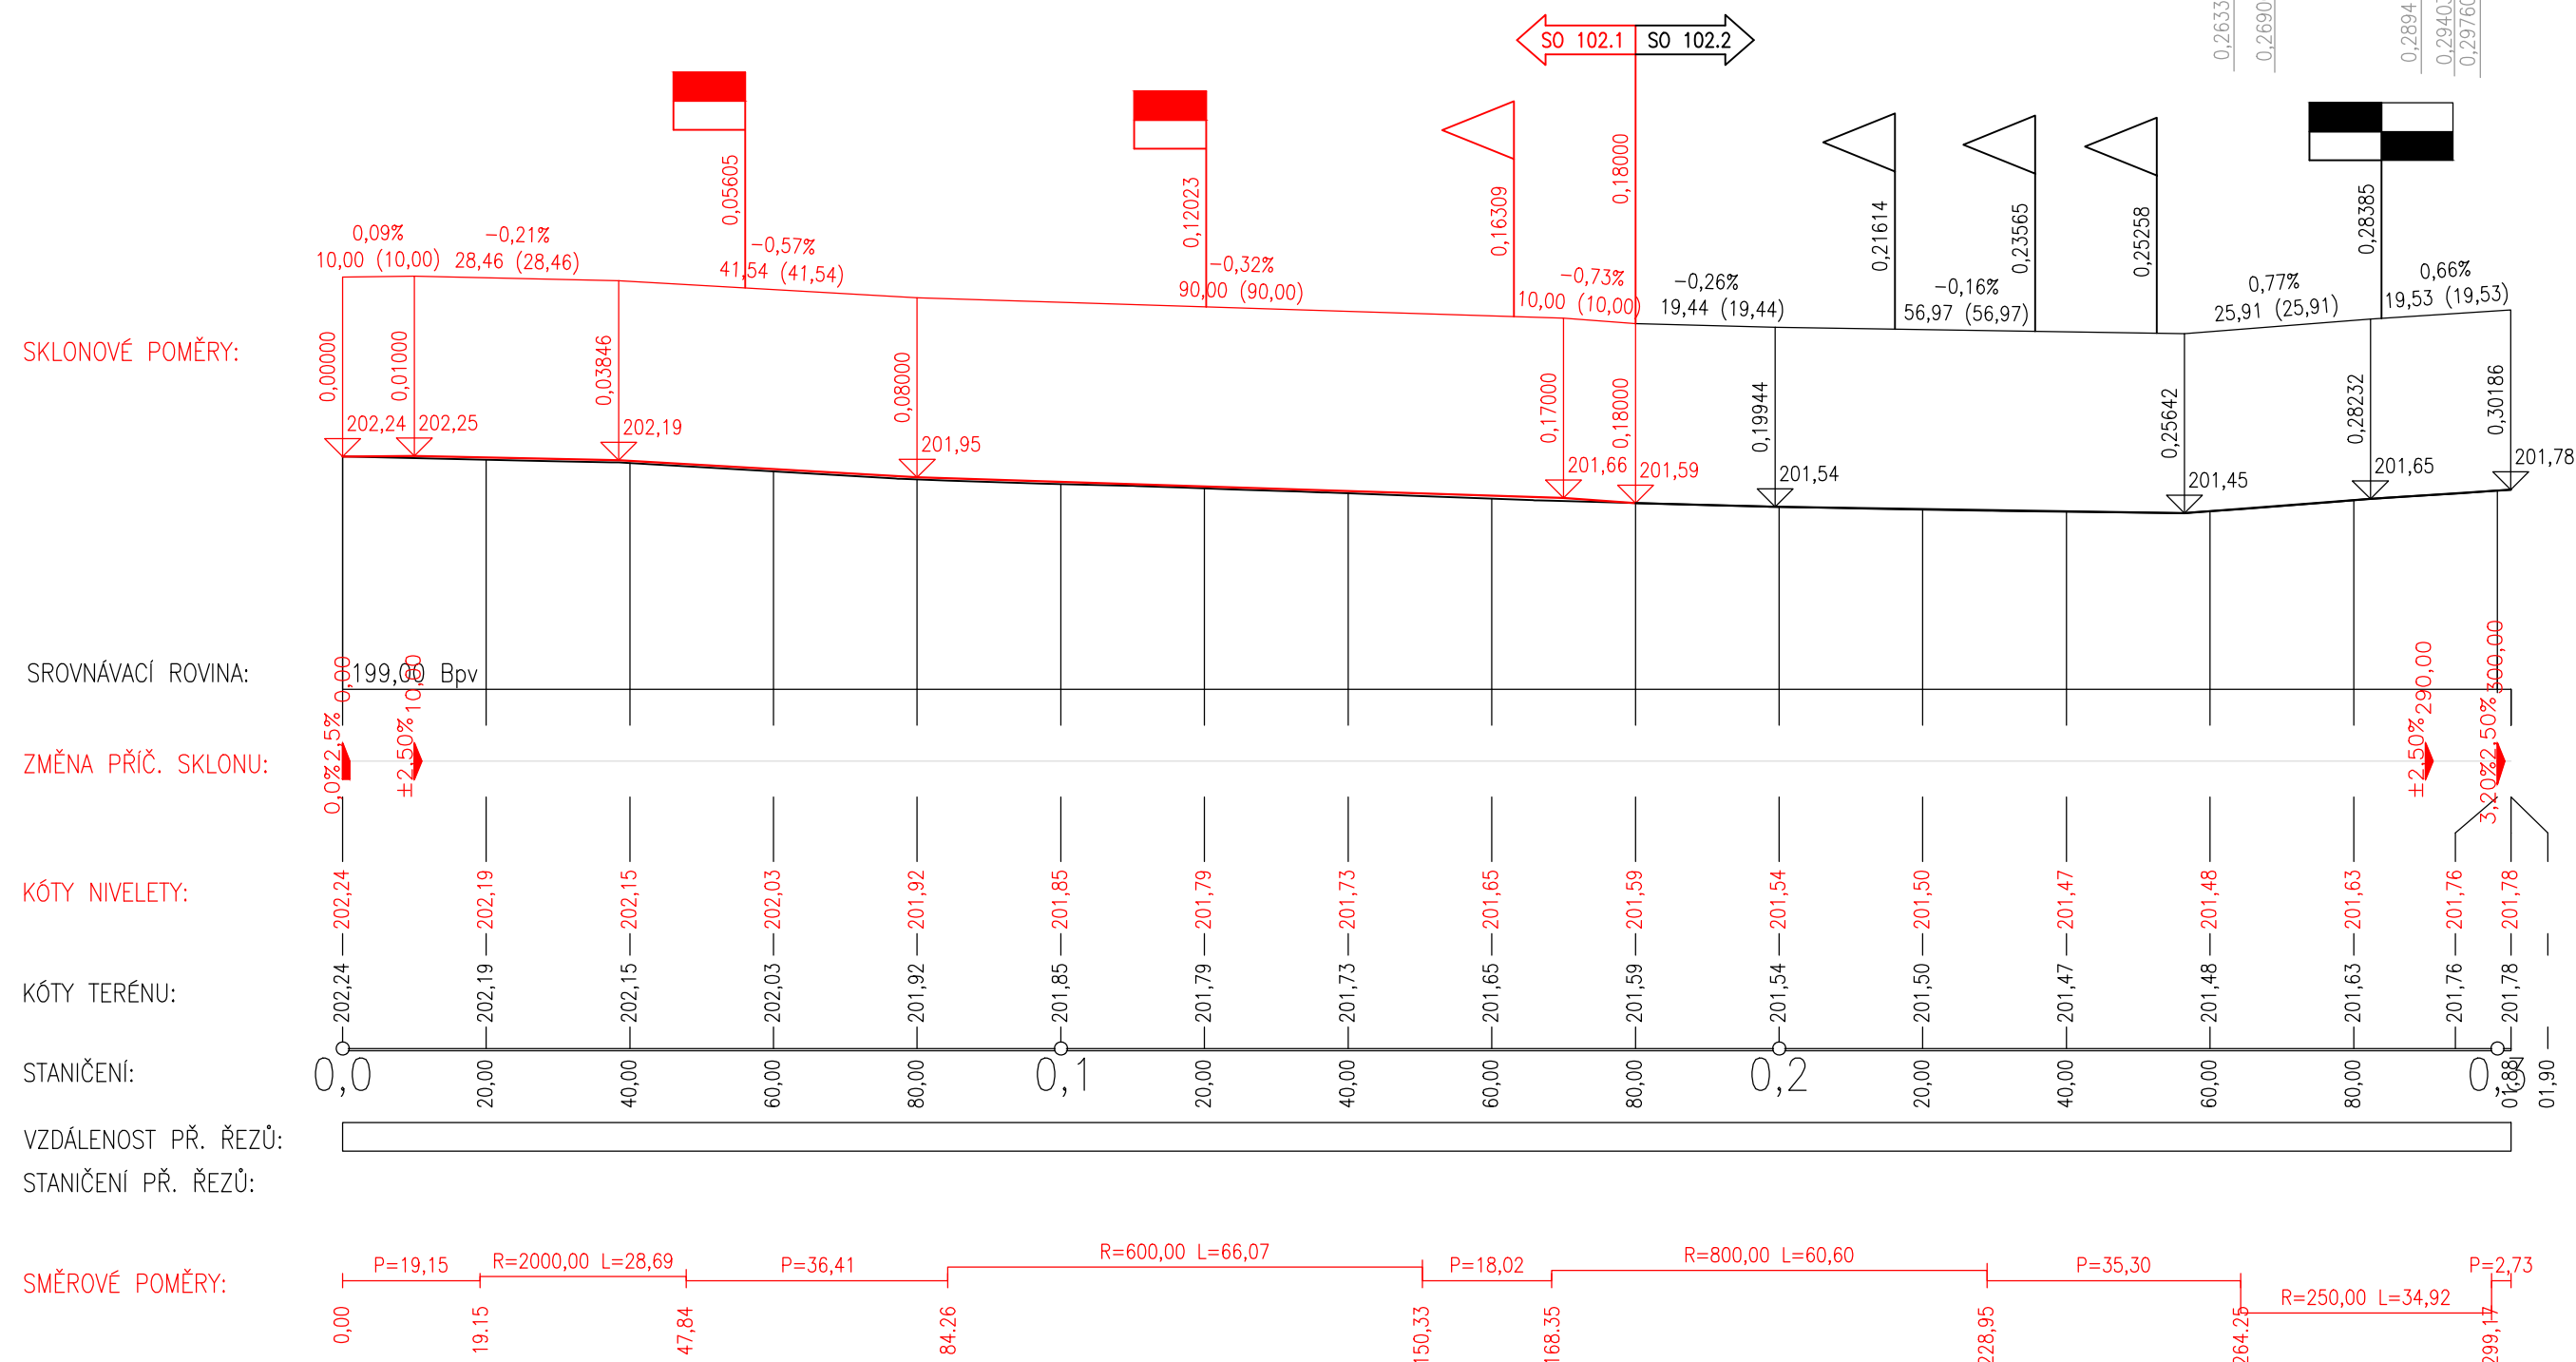

NÁZEV STAVBY:			
II/244 MĚŠICE I/9 - BYŠICE I/16			
ISPROFIN:		XXXXX	
OBJEDNATEL:		ZASTOUPENÝ:	
		STŘEDOČESKÝ KRAJ LIBOR LESÁK	
ZBOROVSKÁ 81/11 150 21 PRAHA 5		RADNÍ PRO OBLAST INVESTIC, MAJETKU A VEŘEJNÝCH ZAKÁZEK	
ZHOTOVITEL:			
SPOLEČNOST AFSAG-PRISMOTT			
HLAVNÍ INŽENÝR PROJEKTU:		ING. JAKUB VYHNÁLEK	
VEDOUcí SPOLEČNOSTI:		ÚČASTNÍK SPOLEČNOSTI:	
 AFRY CZ s.r.o. MAGISTRŮ 1275/13 140 00 PRAHA4 ČESKÁ REPUBLIKA		 SAGASTA s.r.o. NOVODVORSKÁ 1010/14 142 00 PRAHA 4 ČESKÁ REPUBLIKA	
ÚČASTNÍK SPOLEČNOSTI:		ÚČASTNÍK SPOLEČNOSTI:	
 PROJEKČNÍ KANCELÁŘ PRIS spol. s r. o. OSOVÁ 20, 625 00 BRNO		 Mott MacDonald CZ, spol. s.r.o. NÁRODNÍ č.p. 984/15 110 00 PRAHA 1 ČESKÁ REPUBLIKA	

SOUŘADNICOVÝ S-JTSK, VÝŠKOVÝ SYSTÉM Bpv

OBJEDNATEL:		ZHOTOVITEL:		
<div><div>Středočeský kraj</div><div>STŘEDOČESKÝ KRAJ</div></div> <div>ZBOROVSKÁ 81/11 150 21 PRAHA 5</div>		<div><div></div><div>AFRY</div></div> <div>AFRY CZ s.r.o. MAGISTRŮ 1275/13 140 00 PRAHA 4 tel.: +420 277 005 500 www.afry.cz</div>		
HLAVNÍ INŽENÝR PROJEKTU:	ZODPOVĚDNÝ PROJEKTANT:	PROJEKTANT:	KONTROLA:	
<div></div> <div>Ing. JAKUB VYHNÁLEK</div>	<div></div> <div>Ing. PETR ČECH</div>	<div></div> <div>Bc. PETR ŠTĚPÁNEK</div>	<div></div> <div>Ing. VÁCLAV BARTŮŇEK</div>	
NÁZEV PROJEKTU:				
II/244 MĚŠICE I/9 - BYŠICE I/16 - 1. ETAPA				
ČÁST:	OPRAVA SILNICE II/244 - ÚSEK KM 1,327-1,507			
STAVEBNÍ OBJEKT:	SO 102.1 - KM 1,327-1,507			
PŘÍLOHA:	PODÉLNÝ PROFIL			
KRAJ:	STŘEDOČESKÝ KRAJ	ČÁST:	PŘÍLOHA Č.:	ČÍSLO PARE:
DATUM:	10/2022			
STUPEŇ:	PDPS			
MĚŘÍTKO:	1:1000/100			
Č. ZAKÁZKY:	2021/0139			
		D.2	3	