

PODÉLNÝ PROFIL SO 102.2
M 1:1000/100

← I/9; Bašť

Mratín →

SKLONOVÉ POMĚRY:

SROVNÁVACÍ ROVINA:

ZMĚNA PŘÍČ. SKLONU:

KÓTY NIVELETY:


KÓTY TERÉNU:

STANIČENÍ:

VZDÁLENOST PŘ. ŘEZŮ:

STANIČENÍ PŘ. ŘEZŮ:

SMĚROVÉ POMĚRY:

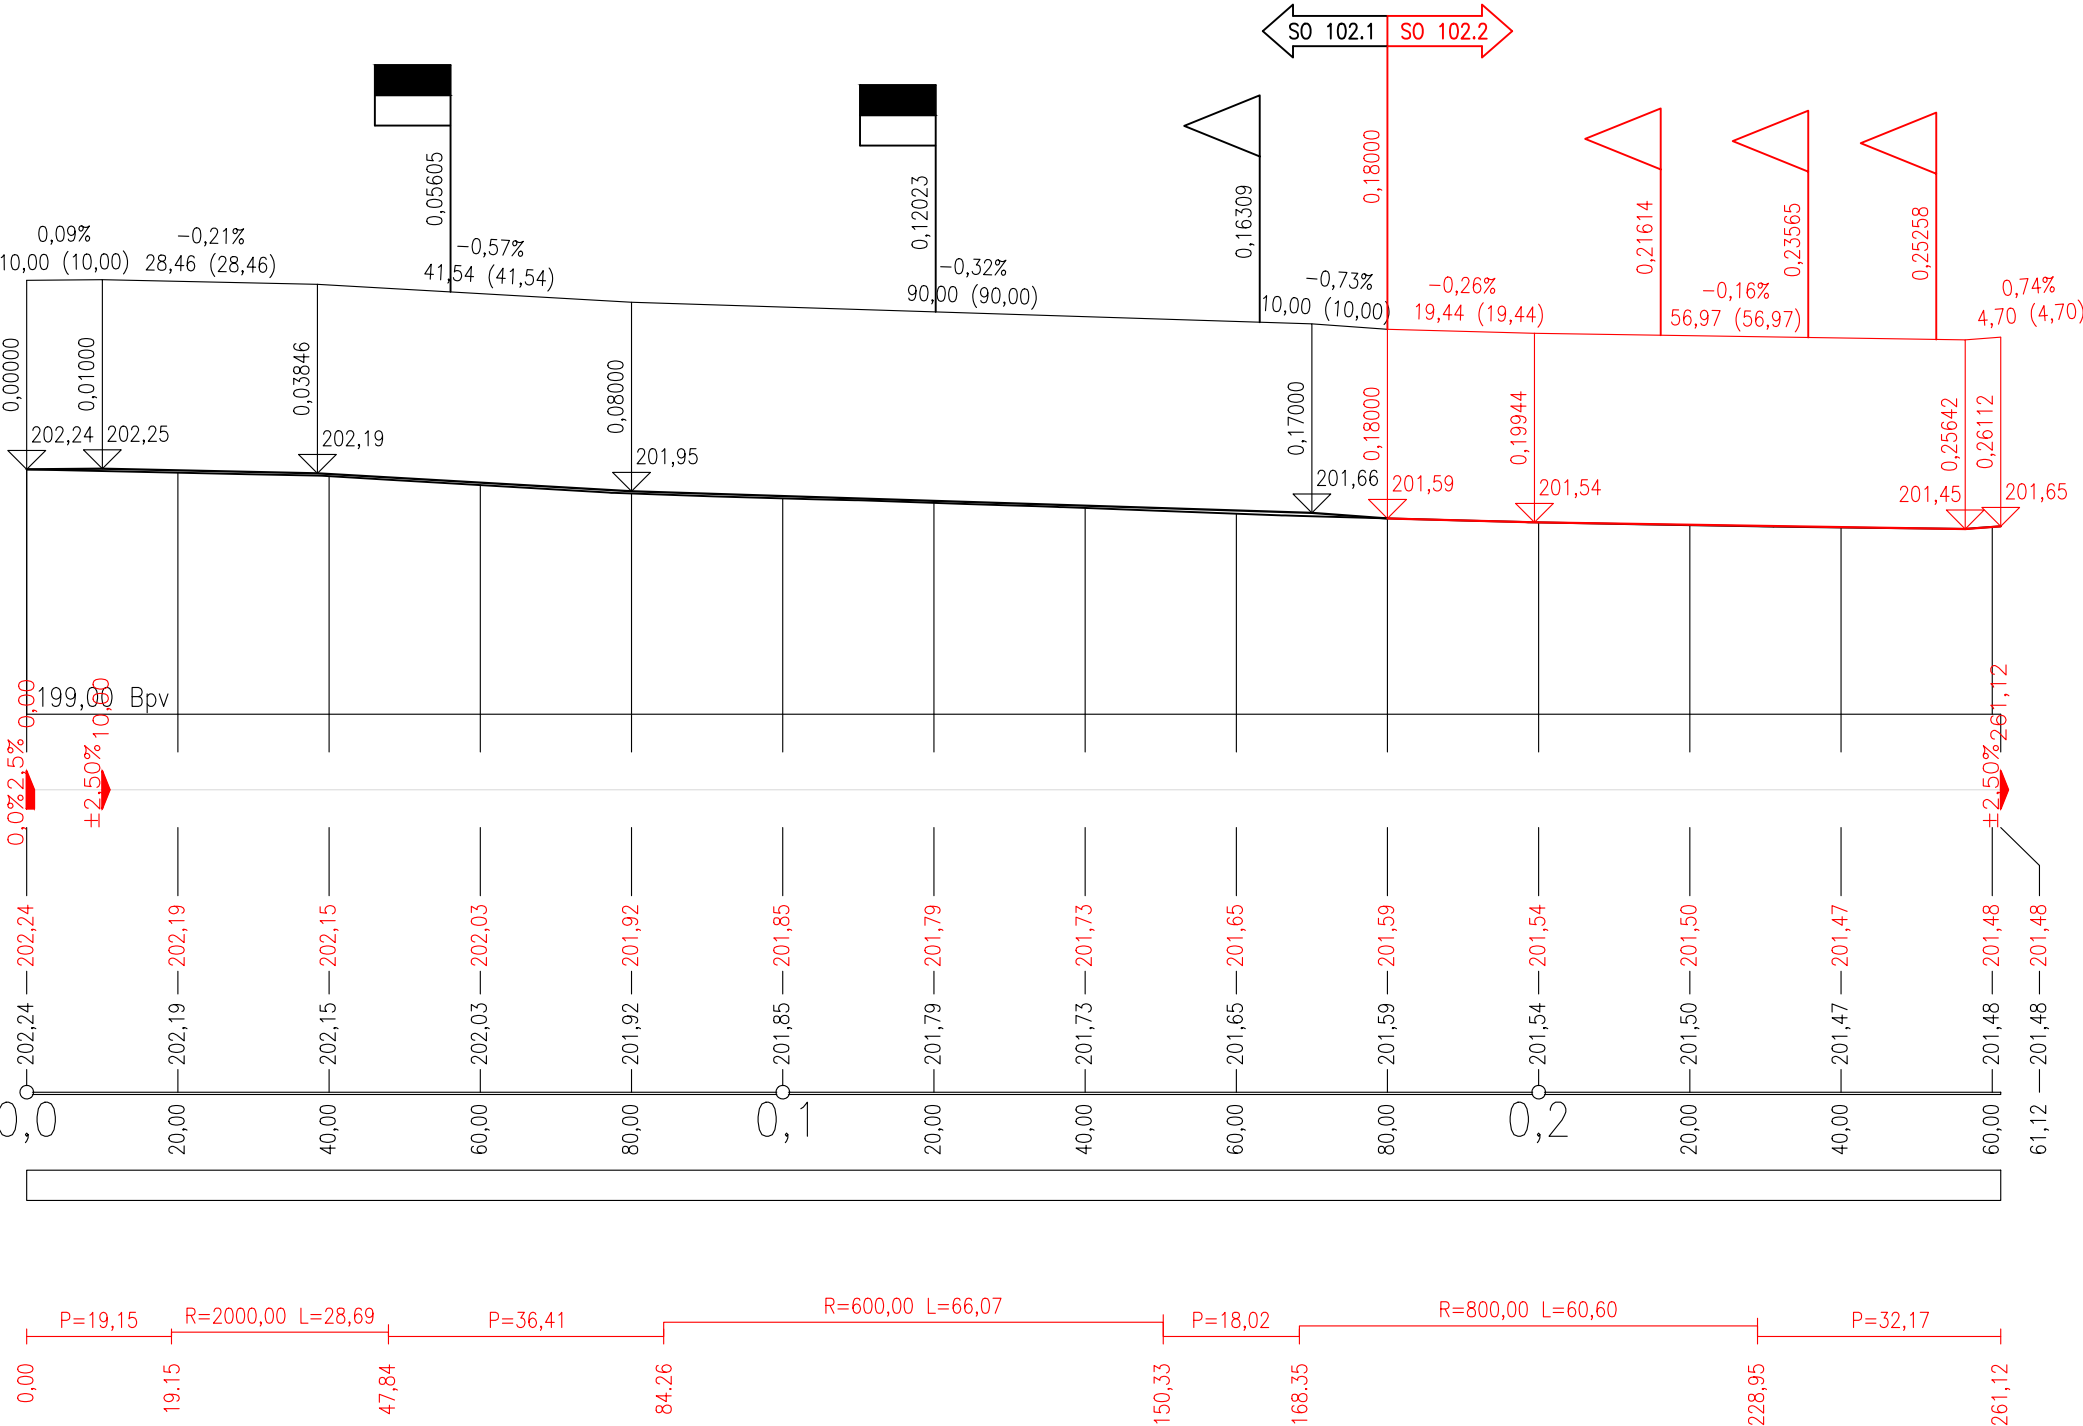

| | | | |
|--|--|---|--|
| NÁZEV STAVBY: | | | |
| II/244 MĚŠICE I/9 - BYŠICE I/16 | | | |
| ISPROFIN: | | XXXXX | |
| OBJEDNATEL: | | ZASTOUPENÝ: | |
| <div>Středočeský kraj</div> | | STŘEDOČESKÝ KRAJ LIBOR LESÁK | |
| ZBOROVSKÁ 81/11 150 21 PRAHA 5 | | RADNÍ PRO OBLAST INVESTIC, MAJETKU A VEŘEJNÝCH ZAKÁZEK | |
| ZHOTOVITEL: | | | |
| SPOLEČNOST AFSAG-PRISMOTT | | | |
| HLAVNÍ INŽENÝR PROJEKTU: | | | |
| ING. JAKUB VYHNÁLEK | | | |
| VEDOUCÍ SPOLEČNOSTI: | | ÚČASTNÍK SPOLEČNOSTI: | |
| <div>AFRY</div> <div>AFRY CZ s.r.o.</div> <div>MAGISTRŮ 1275/13 140 00 PRAHA 4 ČESKÁ REPUBLIKA</div> | | <div>SAGASTA</div> <div>SAGASTA s.r.o.</div> <div>NOVODVORSKÁ 1010/14 142 00 PRAHA 4 ČESKÁ REPUBLIKA</div> | |
| ÚČASTNÍK SPOLEČNOSTI: | | ÚČASTNÍK SPOLEČNOSTI: | |
| <div>PRIS</div> <div>PROJEKČNÍ KANCELÁŘ PRIS spol. s r. o.</div> <div>OSOVÁ 20, 625 00 BRNO</div> | | <div>M M</div> <div>MOTT MACDONALD</div> <div>Mott MacDonald CZ, spol. s.r.o.</div> <div>NÁRODNÍ č.p. 984/15 110 00 PRAHA 1 ČESKÁ REPUBLIKA</div> | |

SOUŘADNICOVÝ S-JTSK, VÝŠKOVÝ SYSTÉM Bpv

| | | | | |
|---|---|---|-------------|-------------|
| OBJEDNATEL: | | ZHOTOVITEL: | | |
| <div>Středočeský kraj</div> <div>STŘEDOČESKÝ KRAJ</div> <div>ZBOROVSKÁ 81/11 150 21 PRAHA 5</div> | | <div>AFRY</div> <div>AFRY CZ s.r.o.</div> <div>MAGISTRŮ 1275/13 140 00 PRAHA 4 tel.: +420 277 005 500 www.afry.cz</div> | | |
| HLAVNÍ INŽENÝR PROJEKTU: | | ZODPOVĚDNÝ PROJEKTANT: | | |
| Ing. JAKUB VYHNÁLEK | | Ing. PETR ČECH | | |
| PROJEKTANT: | | KONTROLA: | | |
| Bc. PETR ŠTĚPÁNEK | | Ing. VÁCLAV BARTŮŇEK | | |
| NÁZEV PROJEKTU: | | | | |
| II/244 MĚŠICE I/9 - BYŠICE I/16 - 1. ETAPA | | | | |
| ČÁST: | OPRAVA SILNICE II/244 - ÚSEK KM 1,507-1,588 | | | |
| STAVEBNÍ OBJEKT: | SO 102.2 - KM 1,507-1,588 | | | |
| PŘÍLOHA: | PODÉLNÝ PROFIL | | | |
| KRAJ: | STŘEDOČESKÝ KRAJ | ČÁST: | PŘÍLOHA Č.: | ČÍSLO PARE: |
| DATUM: | 08/2022 | D | 3 | |
| STUPEŇ: | PDPS | | | |
| MĚŘÍTKO: | 1:1000/100 | | | |
| Č. ZAKÁZKY: | 2021/0139 | | | |