
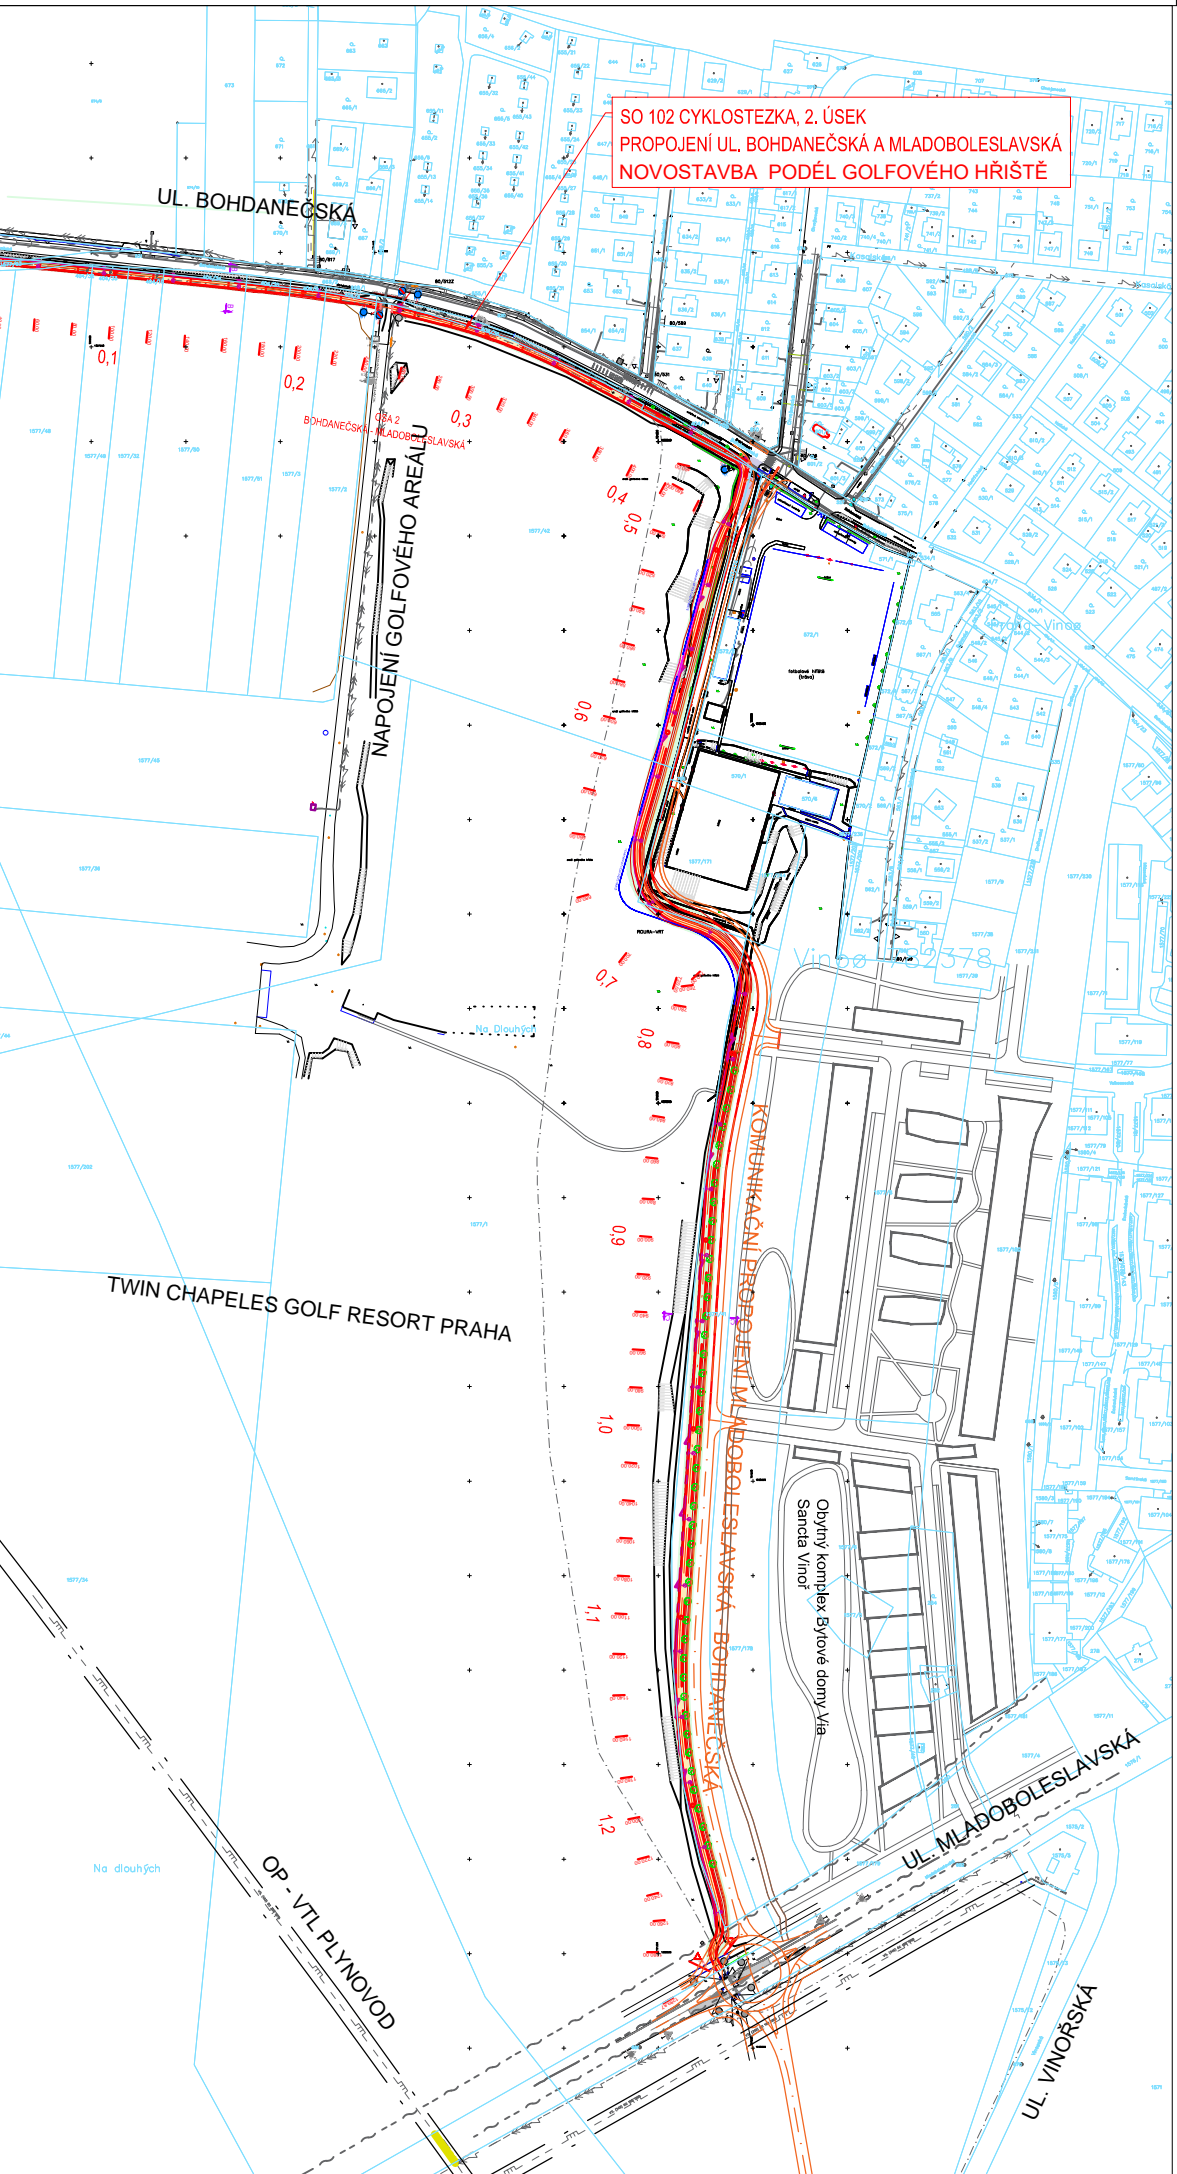
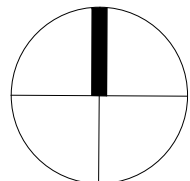


SO 101 CYKLOSTEZKA, 1. ÚSEK  
STEZKA PŘI KOMUNIKACI ČAKOVICKÁ  
NOVOSTAVBA VE STOPĚ STÁVAJÍCÍ PĚŠINY, PŘI JIŽNÍM OKRAJI  
KOMUNIKACE ČAKOVICKÁ,  
ŽIVIČNÝ POVRCH, DÉLKA 791 m, ŠÍŘKA 3,0m

SO 102 CYKLOSTEZKA, 2. ÚSEK  
PROPOJENÍ UL. BOHDANEČSKÁ A MLADOBOLSLAVSKÁ  
NOVOSTAVBA, PODÉL GOLFOVÉHO HRISTE  
ŽIVIČNÝ POVRCH, DÉLKA 1289,87m, ŠÍŘKA 3,0m  
ÚPRAVA A DOPLNĚNÍ VEŘEJNÉHO  
OSVĚTLENÍ SO 401  
NÁVRH STROMOVÉ VÝSADBY SO 801

KOMUNIKACI PROPOJENÍ MLADOBOLSLAVSKÁ - BOHDANEČSKÁ  
PŘÍPRAVOVANÁ STAVBA

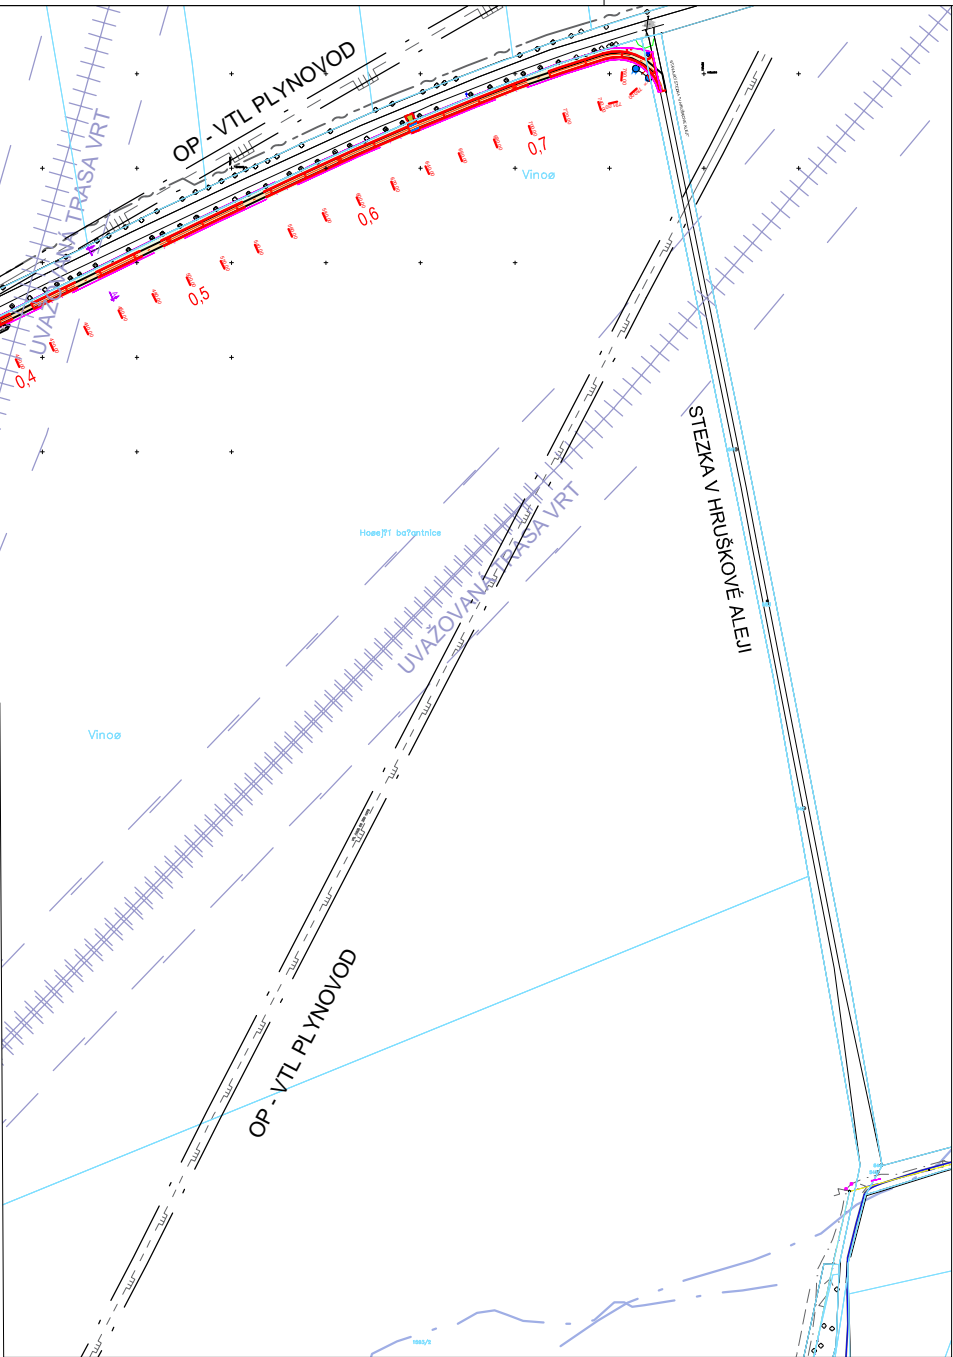

SO 102 CYKLOSTEZKA, 2. ÚSEK  
PROPOJENÍ UL. BOHDANEČSKÁ A MLADOBOLSLAVSKÁ  
NOVOSTAVBA, PODÉL GOLFOVÉHO HRISTE

AUTORIZACE  
DOKUMENTACI LZE POUŽÍVAT POUZE VE SMYSLU PŘÍSLUŠNÉ SMLOUVY O DÍLO. VÝKRES ČI JEHO ČÁST MŮŽE BÝT KOPÍROVÁN NEBO JINÝM  
ZPŮSOBEM ROZŠIROVÁN POUZE PO PŘEDCHOZÍM SOUHLASU AUTORA

ČÍSLO ZMĚNY	DATUM ZMĚNY	POPIS/OBSAH ZMĚNY	PODPIS

## CYKLOTRASA A50, HORNÍ POČERNICE - TŘEBORADICE, 1. ETAPA

stavěbní objekt	
MČ Praha - Vínor Bohdanečská 97 190 17 Praha 9 objednatel Praha Vínor místo stavby	
spolupráce HL. m. Praha kraj	

**DIK**  
DOPRAVNĚ INŽENYRSKÁ KANCELÁŘ  
Bozděchova 1668, 500 02 Hradec Králové  
tel : 495 219 036, 495 212 647, fax : 495 221 677  
e-mail : dik@dik - hk.cz, http : www.dik-hk.cz

<b>Celková situace</b> výkres		1:500 měřítko	DUSP stupeň
Ing. M. Burianec kontroloval	J. Kašpar hlavní inženýr projektu	A003/22 číslo zakázky	<b>C.1</b> číslo přílohy
Ing. M. Burianec zodpovědný projektant	J. Kašpar vedoucí projektant	03/2023 datum	