

<b>D1-N-1-V, Pili di TP 170 - Komunikace</b>					
ASFALTBOETEN	ACO 11 50/70	40	mm	ČSN EN 13108-1	
SPOJOVACÍ POSTŘIK	PS-CP	0,35	kg/m <sup>2</sup>	ČSN 73 6129	
ASFALTBOETEN	ACP 16+ 50/70	50	mm	ČSN EN 13108-1	
INFILTRACNÍ POSTŘIK	P-C	0,8	kg/m <sup>2</sup>	ČSN 73 6129	
MECHAN. ZPEVNĚNÍ KAM.	MKX 0/32	150	mm	ČSN 73 6126-1	E <sub>0,02</sub> = min. 150MPa
STERKODRT	SD A/0,52	250	mm	ČSN 73 6126-1	E <sub>0,02</sub> = min. 80MPa
KONSTRUKCE CELKEM		490	mm		E <sub>0,02</sub> = min. 45MPa


<b>D2-D1-CH, Pili dle TP 170 - Chodníkové těleso</b>				
BET. DLAŽBA	DL 200x100	60 mm	ČSN 73 6131	
LOŽE	L 4/8	30 mm	ČSN 73 6131	
STERKODRT	SD A 0/32	150 mm	ČSN 73 6126-1	$E_{\text{cel},2} = \text{min. } 50 \text{ MPa}$
KONSTRUKCE CELKEM		240 mm		$E_{\text{cel},2} = \text{min. } 30 \text{ MPa}$

LOŽE	L 4/8	40 mm	ČSN 73 6131	$E_{def,2} = \text{min. } 80 \text{ MPa}$
STERKODRT	SD A 0/32	250 mm	ČSN 73 6126-1	
KONSTRUKCE CELKEM		370 mm		$E_{def,2} = \text{min. } 45 \text{ MPa}$


**LEGENDA VÝROBKŮ / MATERIÁLŮ:**

- |  |  |
|--|--|
| BETONOVÝ SILNIČNÍ OBRUBNÍK 1000/150/250  | do betonu C20/25XF3 (0,15m3/bm) dle TKP 18 - tab.18-2N<br>kože min. 150mm s bočními opráskami šířky min. 150mm |
| BETONOVÝ NÁJEZDOVÝ OBRUBNÍK 1000/150/150 | do betonu C20/25XF3 (0,15m3/bm) dle TKP 18 - tab.18-2N<br>kože min. 150mm s bočními opráskami šířky min. 150mm |
| BETONOVÝ ZAHRADNÍ OBRUBNÍK 1000/50/200   | do betonu C16/20XF1 (0,15m3/bm) dle TKP 18 - tab.18-2N<br>kože min. 100mm s bočními opráskami šířky min. 100mm |


ZELENÍ	JÍZDNÍ PRUH	JÍZDNÍ PRUH	ZELENÍ
B.O.			B.O.
500	2565	2565	500

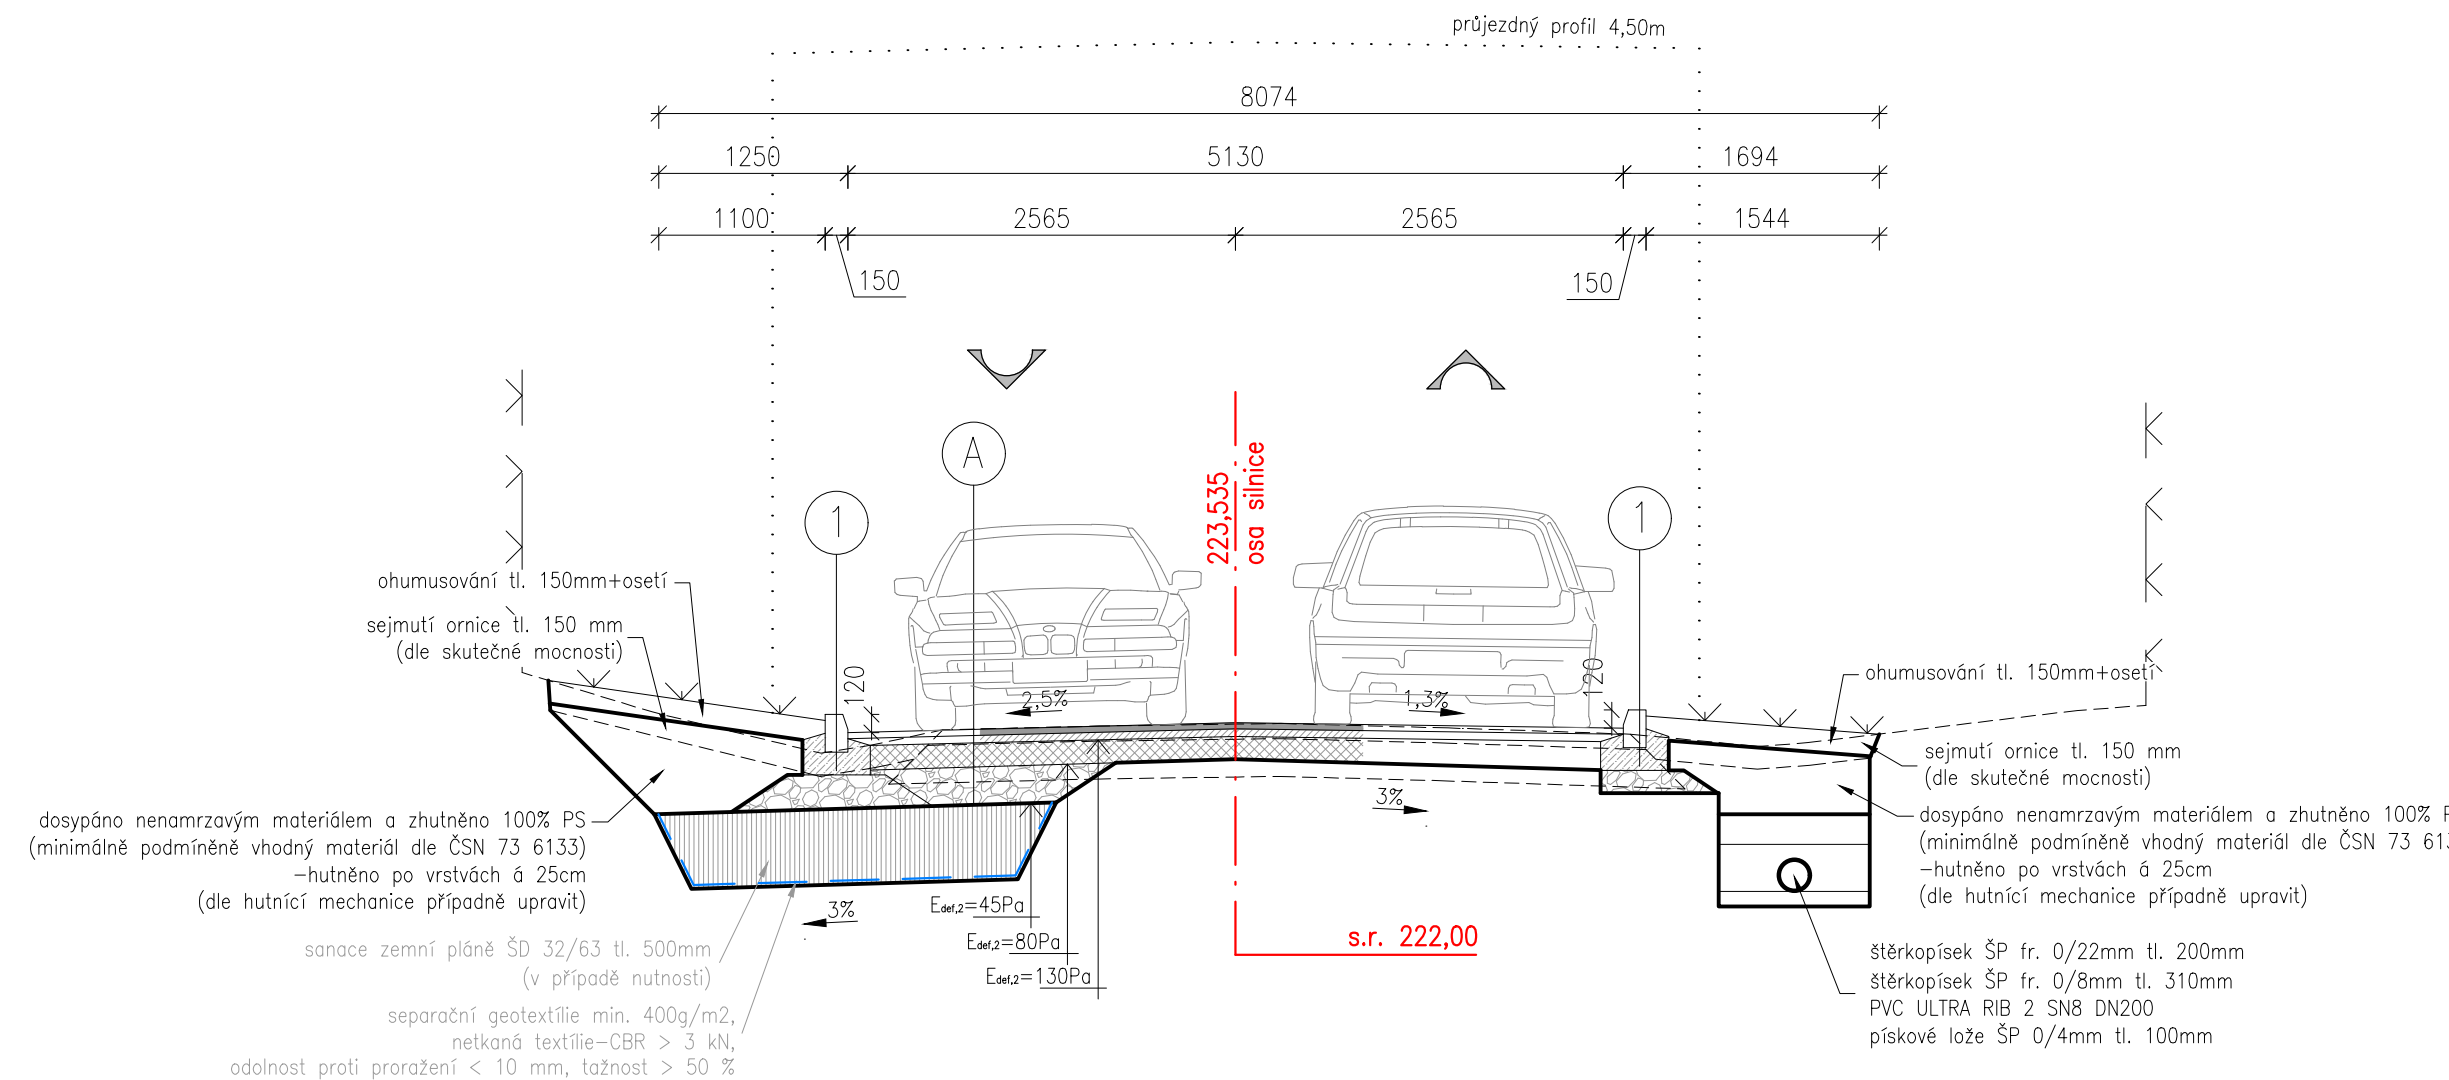

CHODNÍK	JÍZDNÍ PRUH	JÍZDNÍ PRUH	ZELEN'
B.O.			B.O.
1080	500	2435	2566
			500

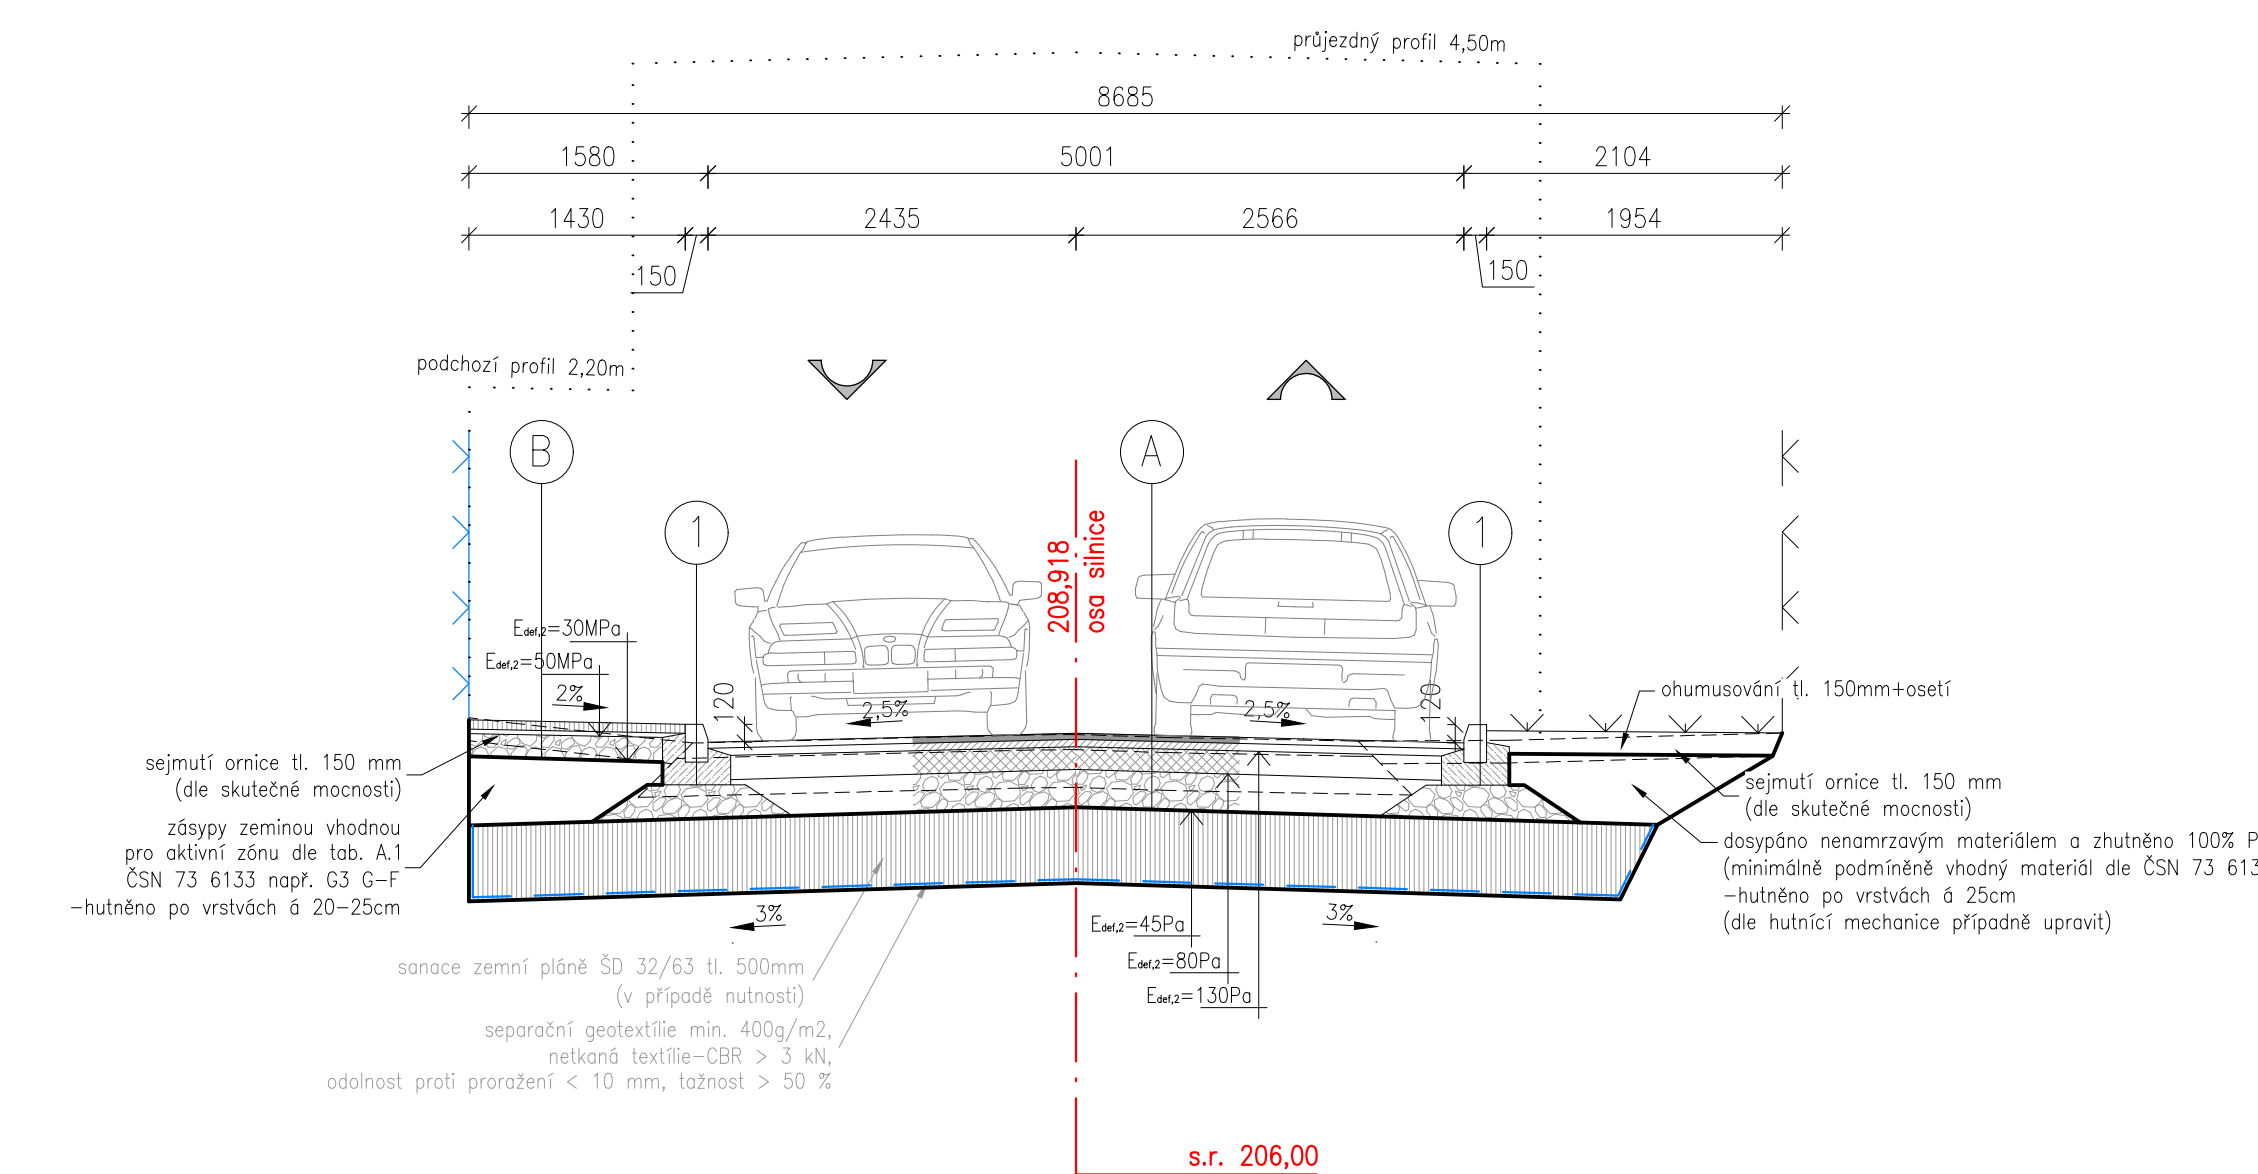

VJEZD		JÍZDNÍ PRUH	JÍZDNÍ PRUH	ZELEN
B.O.				B.O.
3117	500	3018	2982	500

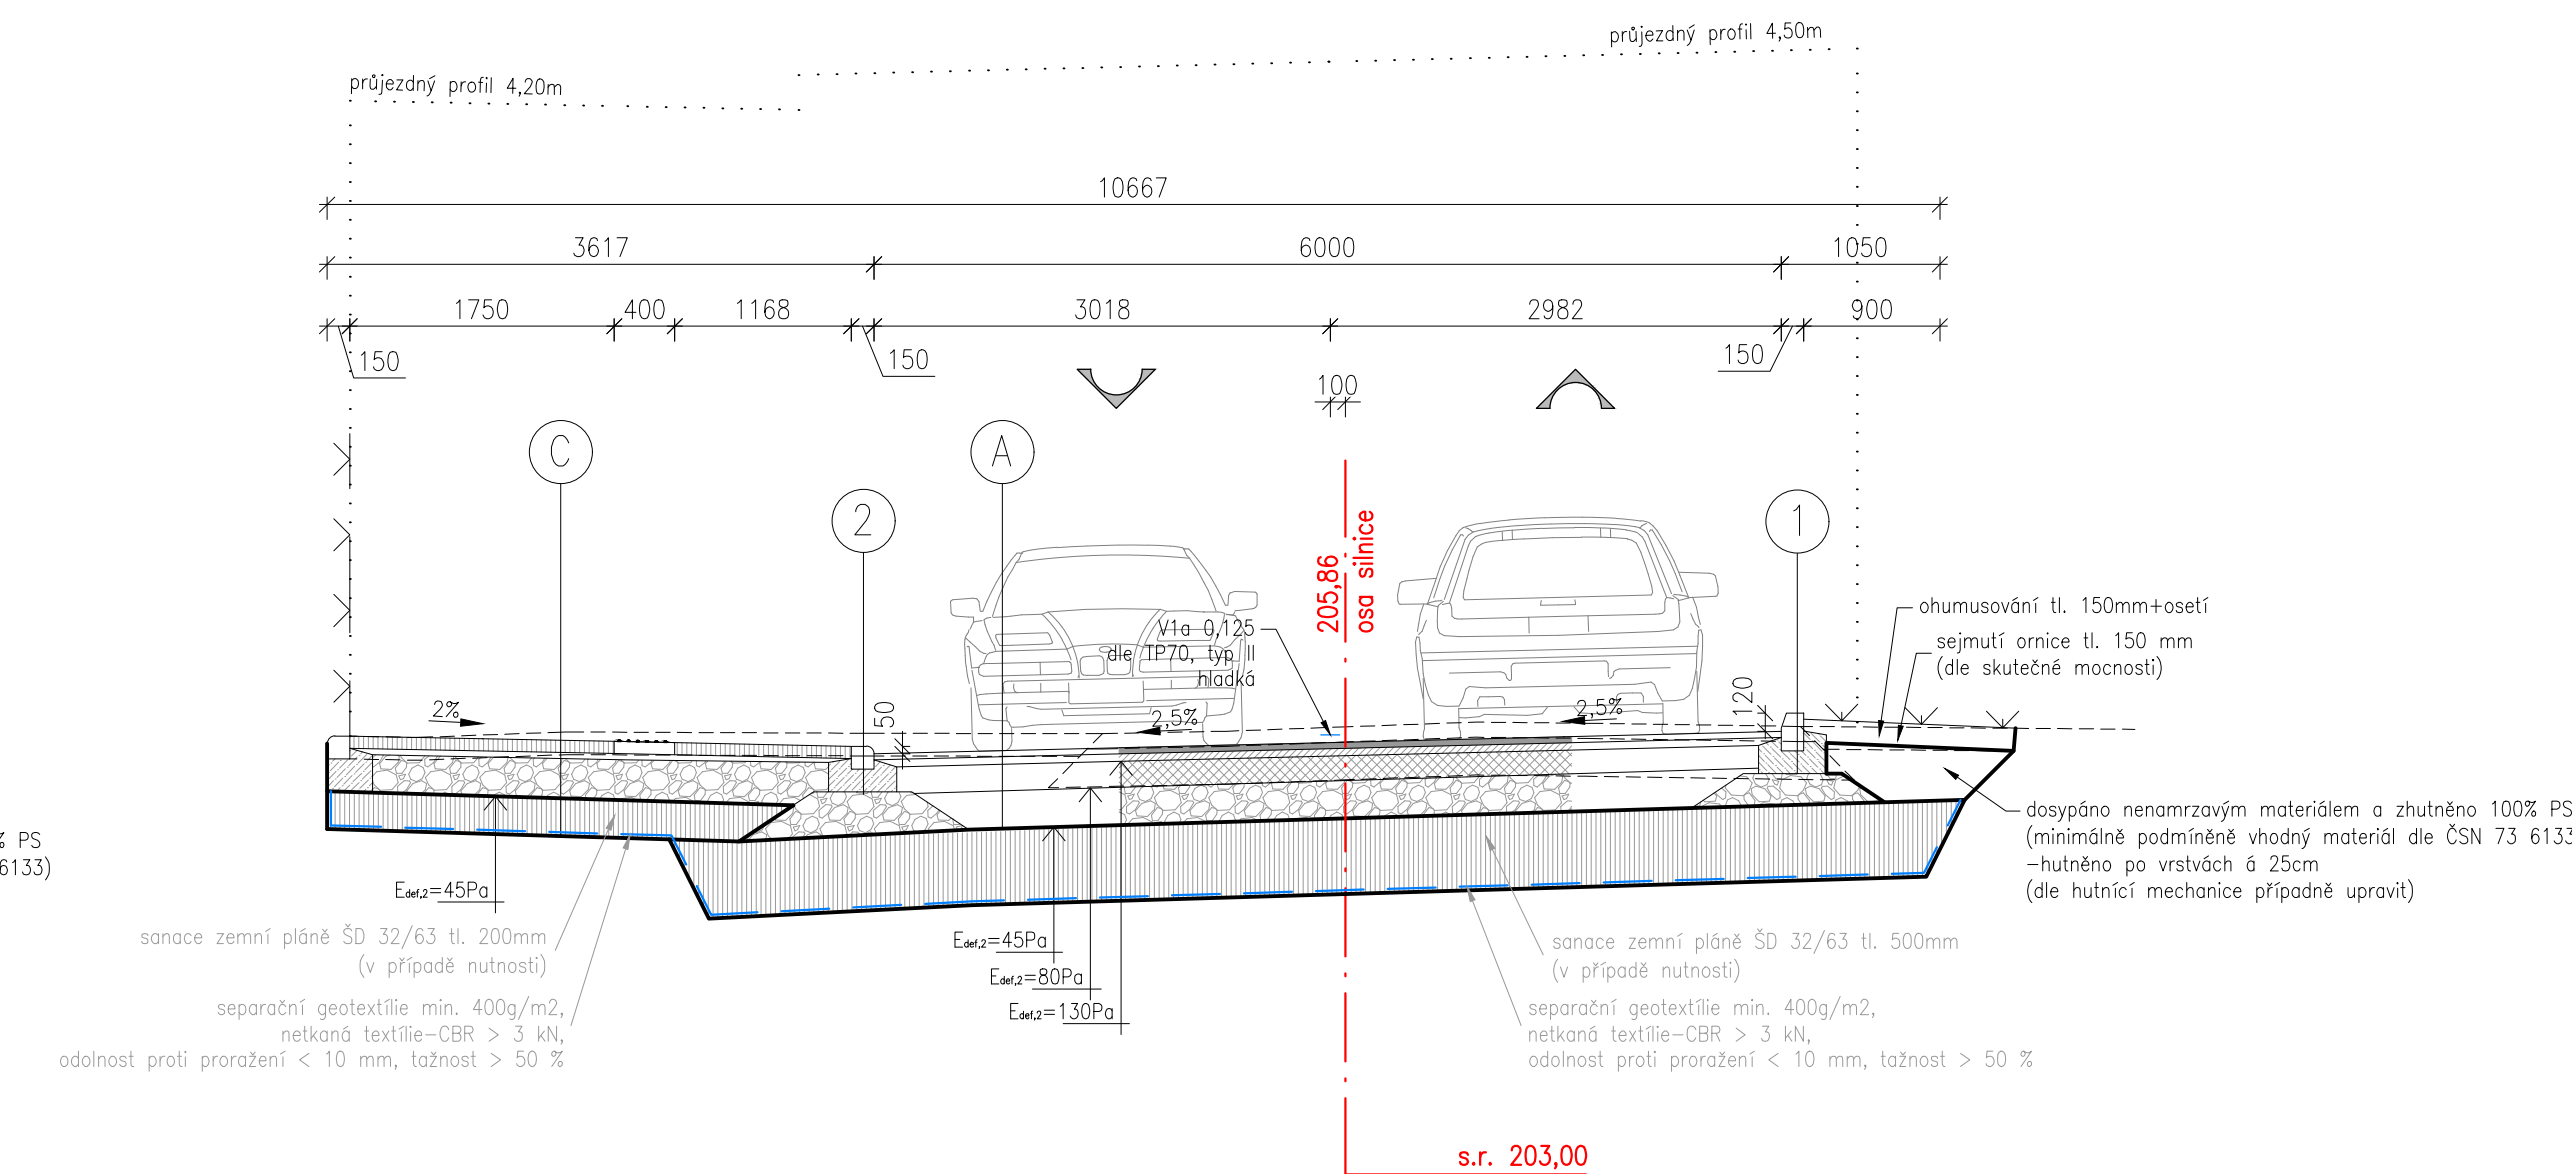

**ING. TOMÁŠ RAK**  
Truhlářská 264/22, Hradec Králové, 503 4



STUPEŇ PD: ZSPD / PDPS  
 DATUM: 09/2022  
 ČÍSL. ZAKÁZKY: 22.114.F  
 FORMÁT: 6 x A4  
 MĚŘÍTKO: 1:50  
 K.Ú.: Rožďalovice  
 ČÍSLO PARÉ:

Nový chodník v ul. Tyršova a  
Zvýšení bezpečnosti v ul. Boleslavská a Tyršova  
Rožďalovice

SO 101

## VZOROVÉ PŘÍČNÉ ŘEZY KOMUNIKACE BOLESLAVSKÁ

Č. VÝKRESU: 101.04