




Podélný profil: VĚTEV F
M 1:1000/100
Rozsah: km 0,000 - km 0,187

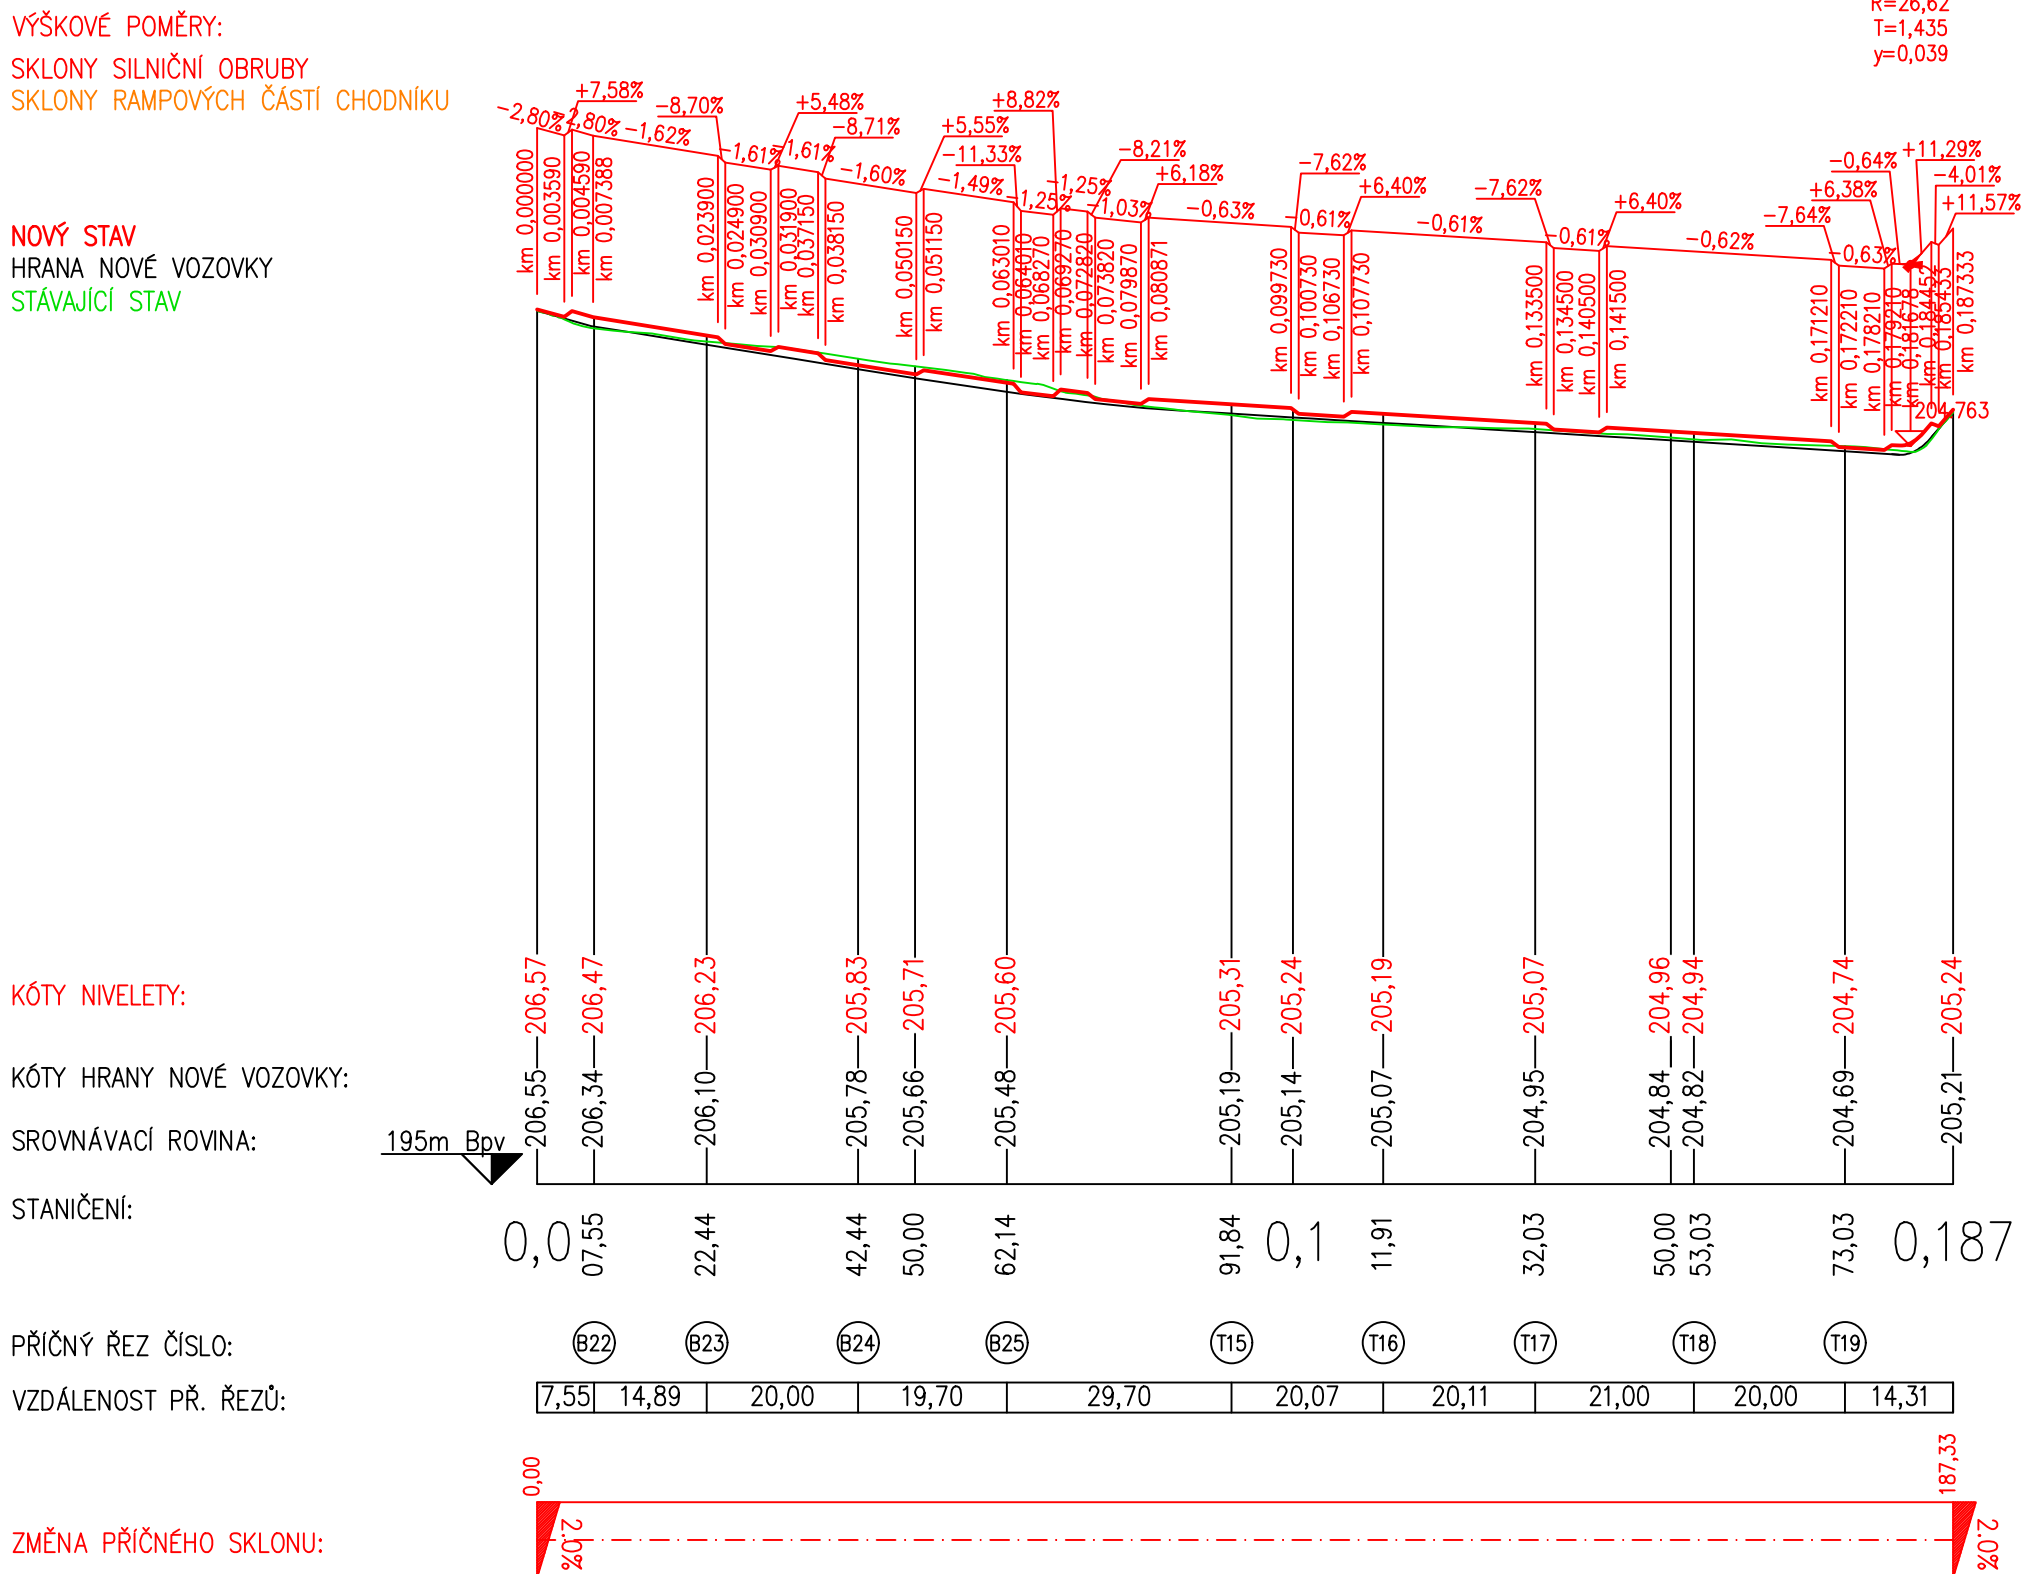


Podélný profil: VĚTEV F
M 1:1000/100
Rozsah: km 0,000 - km 0,187

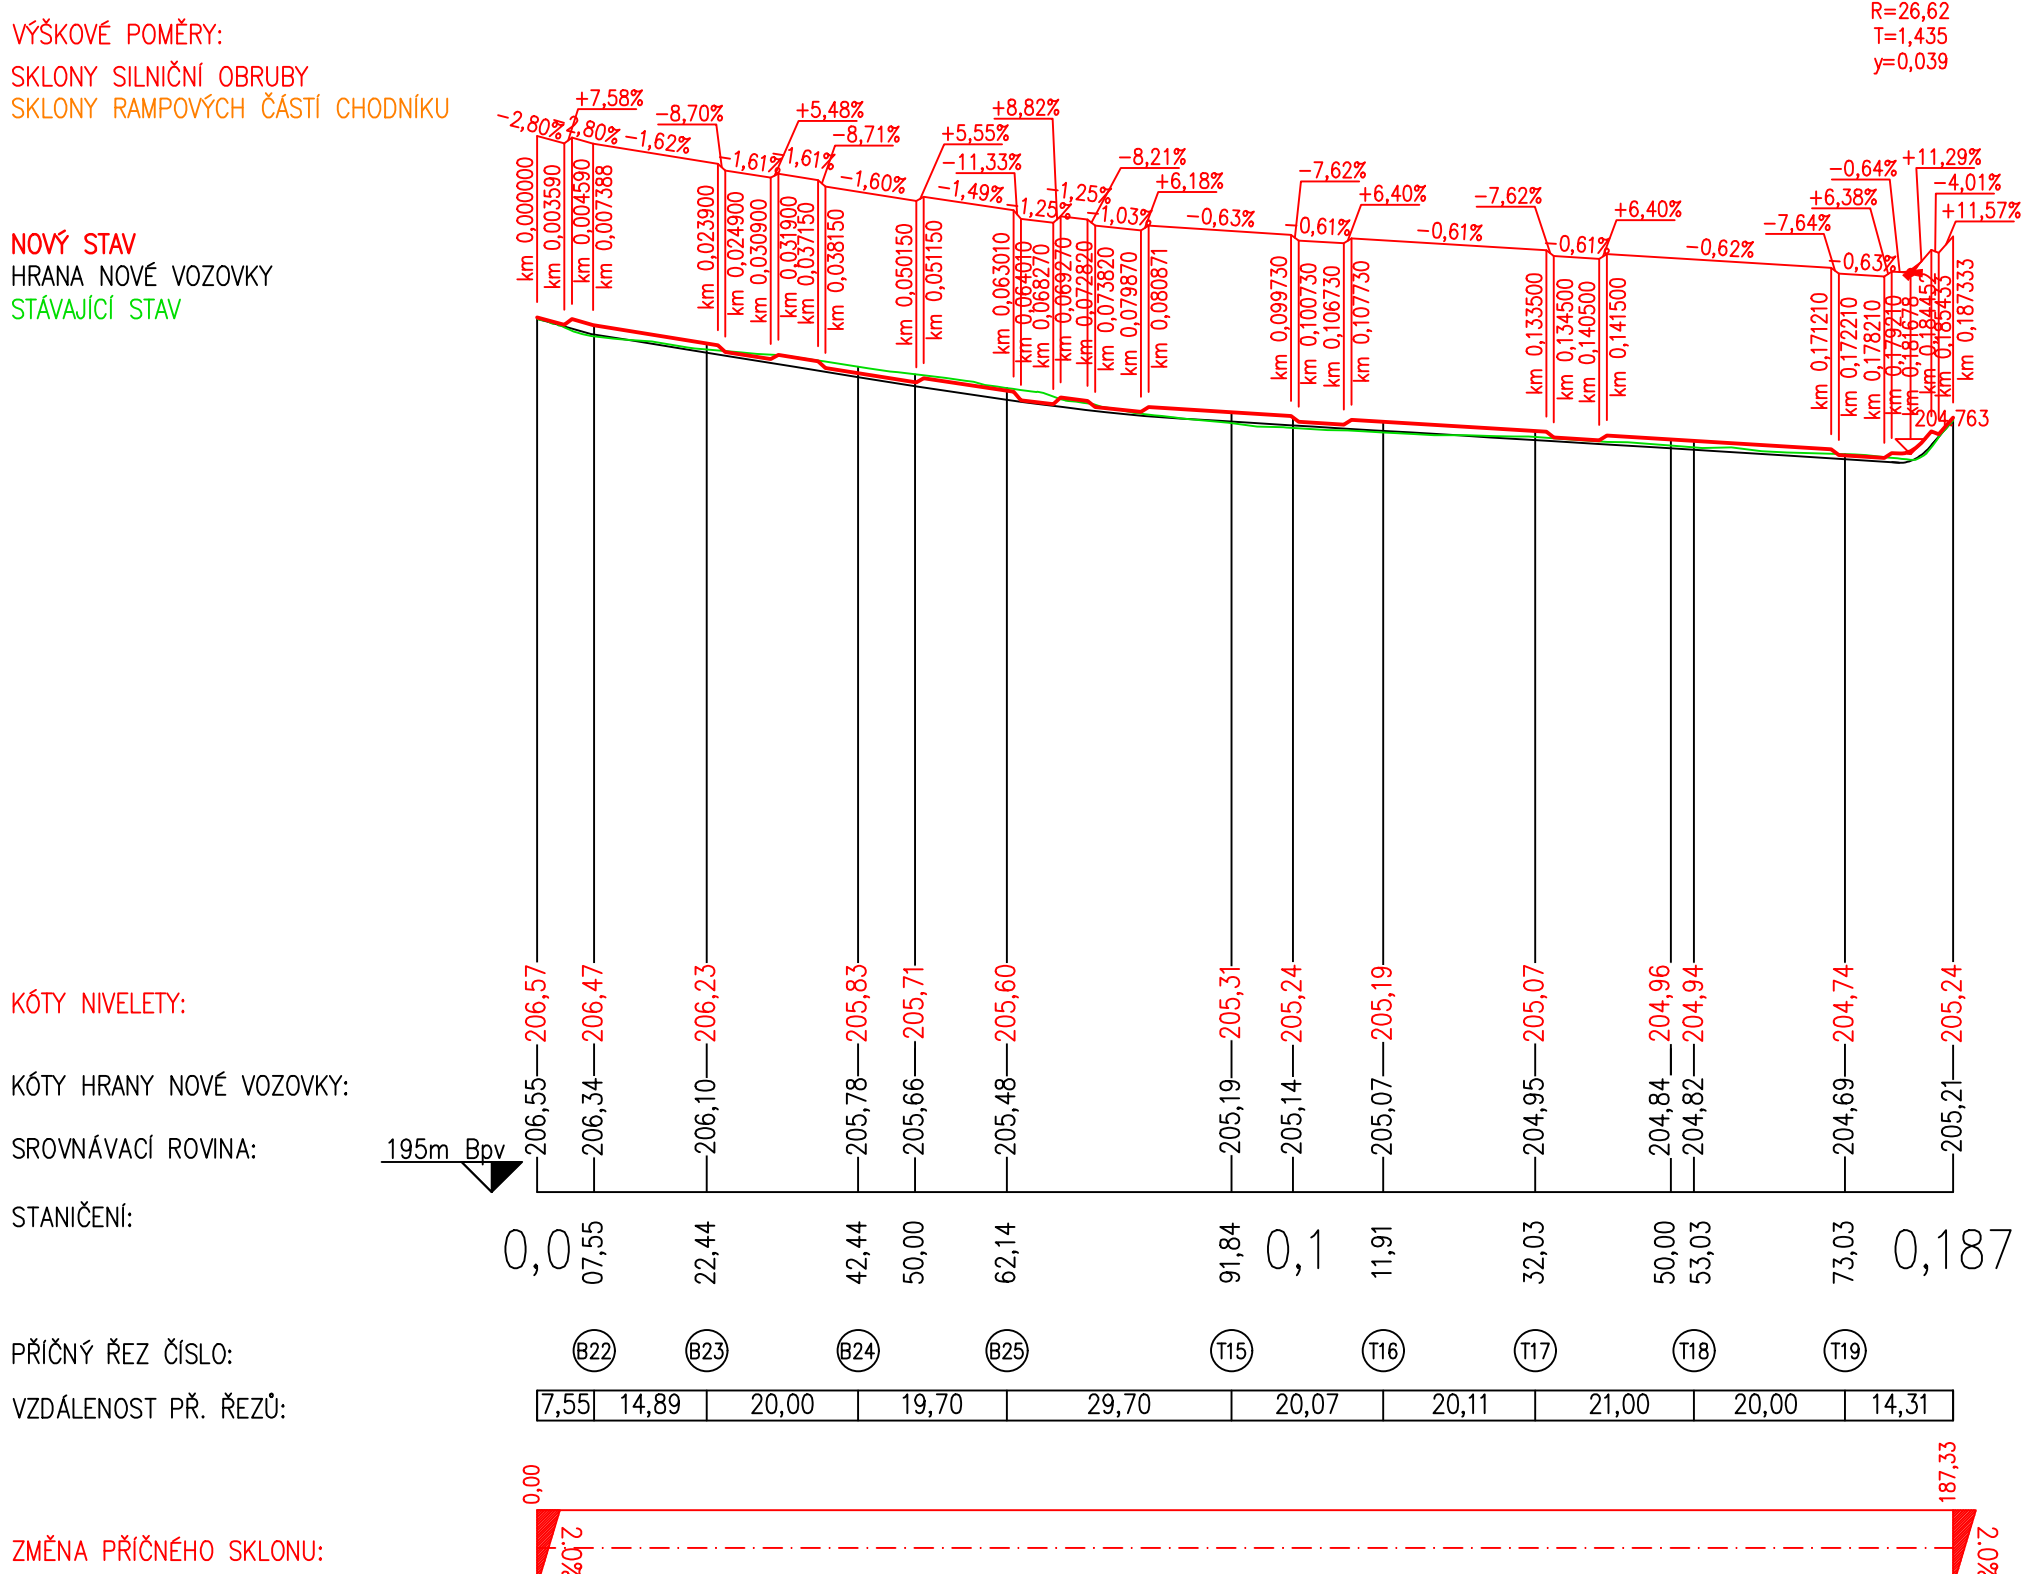


Podélný profil: VĚTEV G
M 1:1000/100
Rozsah: km 0,000 - km 0,113

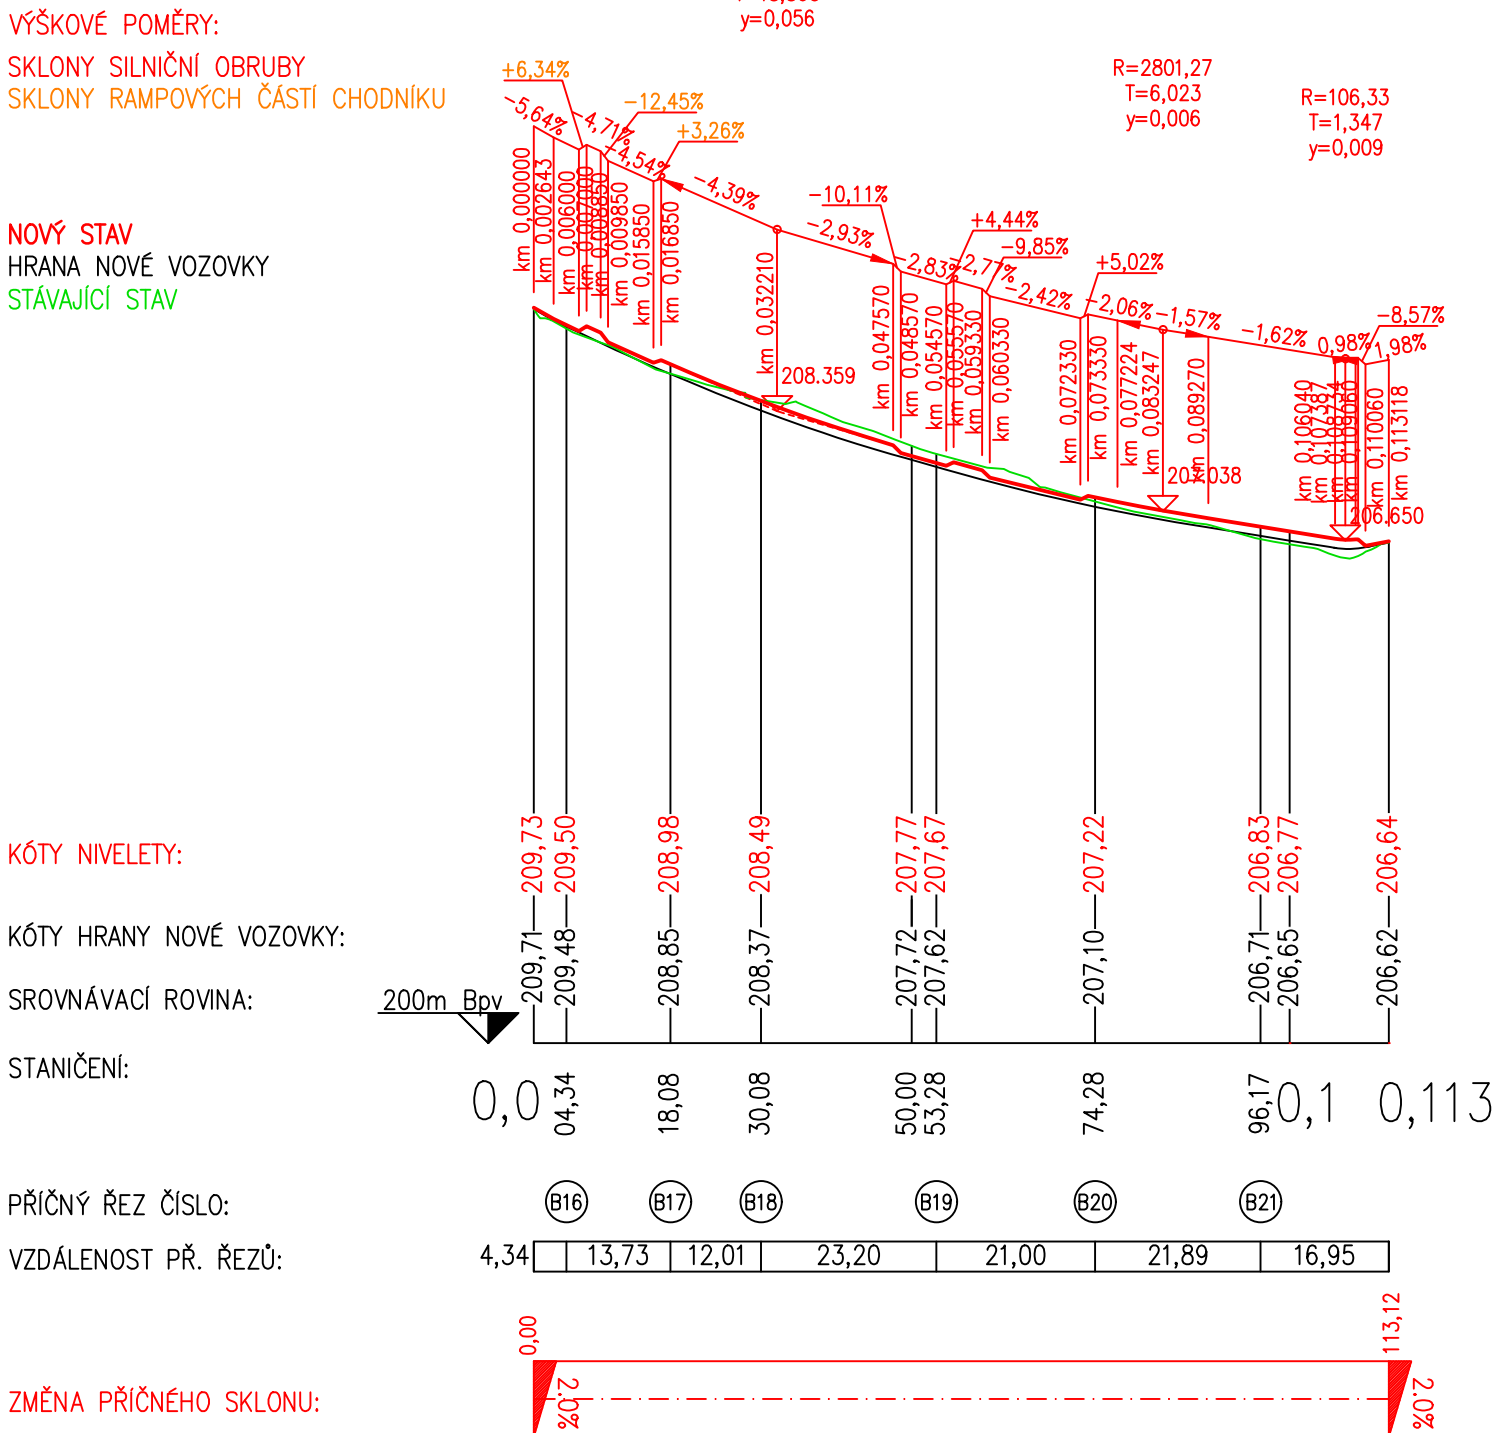


Podélný profil: VĚTEV G
M 1:1000/100
Rozsah: km 0,000 - km 0,113

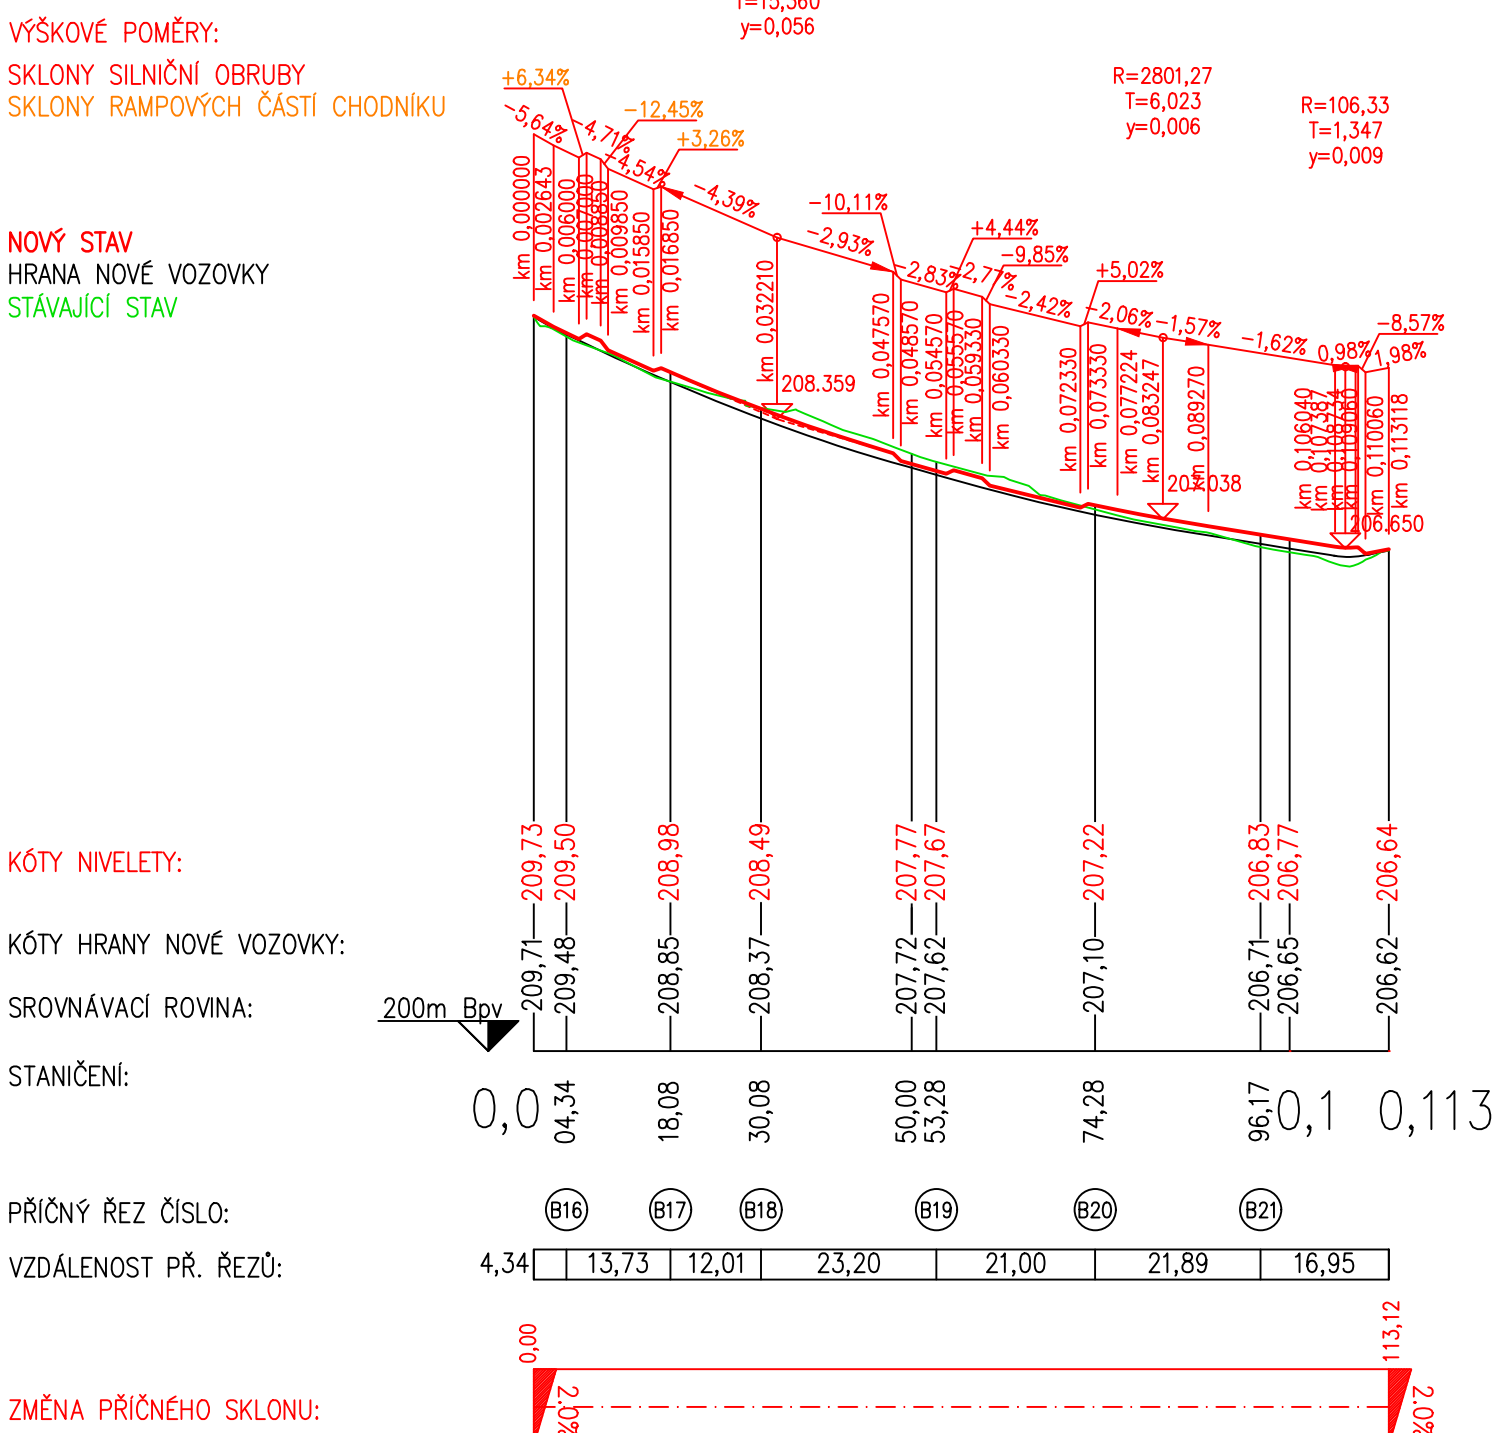


Podélný profil: VĚTEV H
M 1:1000/100
Rozsah: km 0,000 - km 0,014

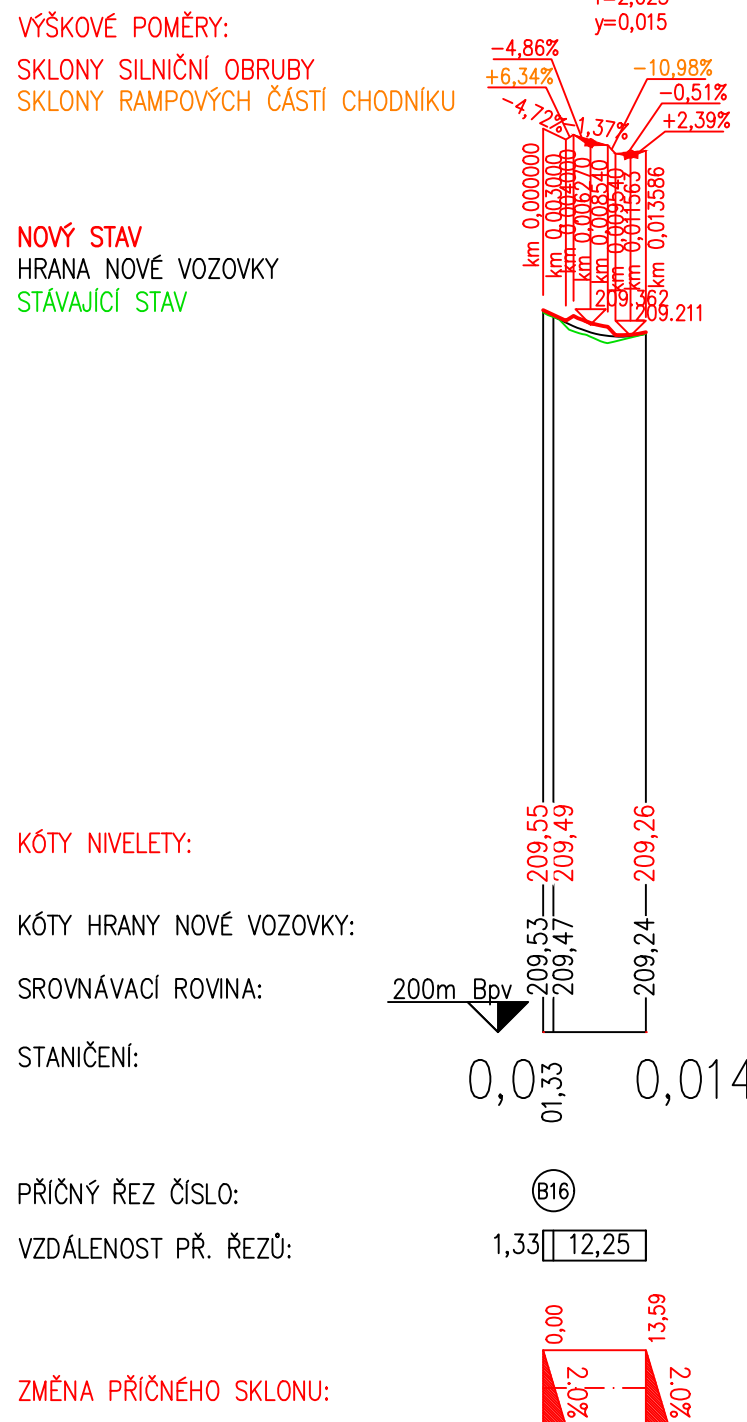


Podélný profil: VĚTEV H
M 1:1000/100
Rozsah: km 0,000 - km 0,014

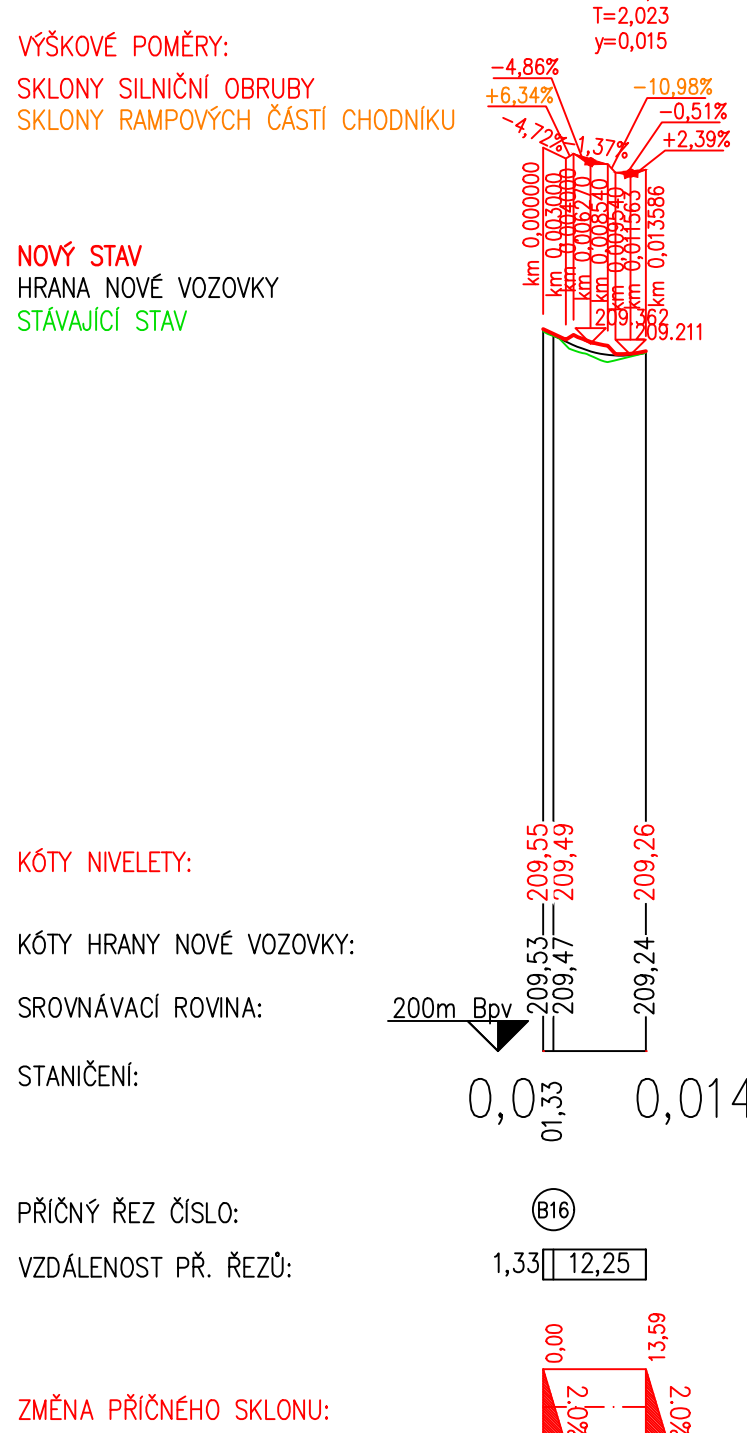

Podélný profil: TRASA - VĚTEV J
M 1:1000/100
Rozsah: km 0,000 - km 0,434

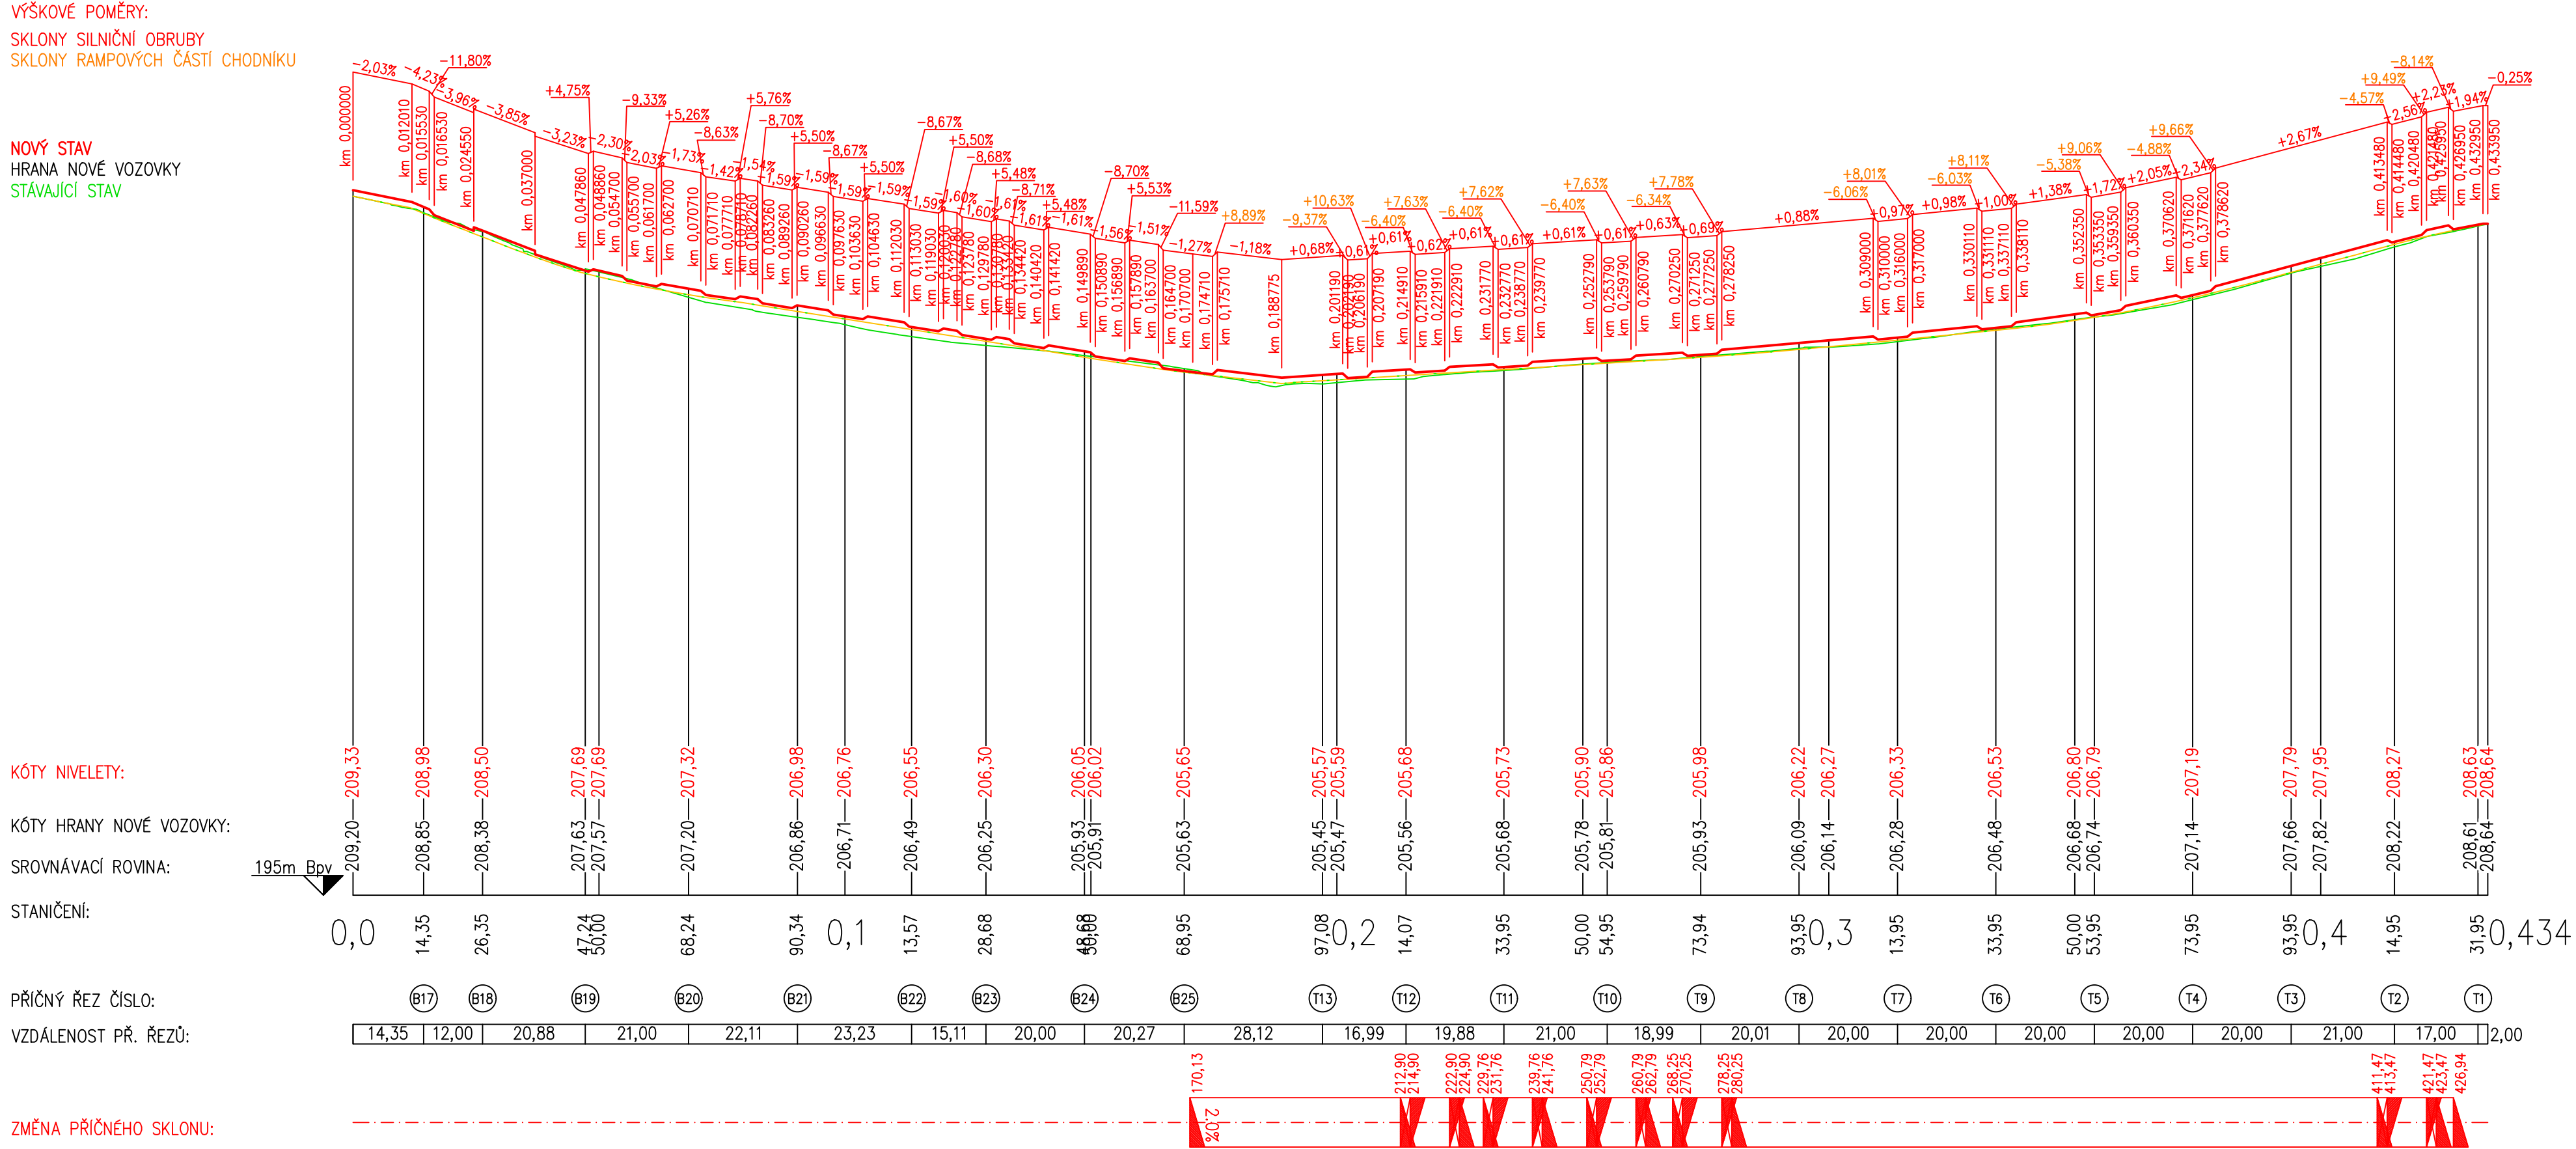

Podélný profil: TRASA - VĚTEV J
M 1:1000/100
Rozsah: km 0,000 - km 0,434

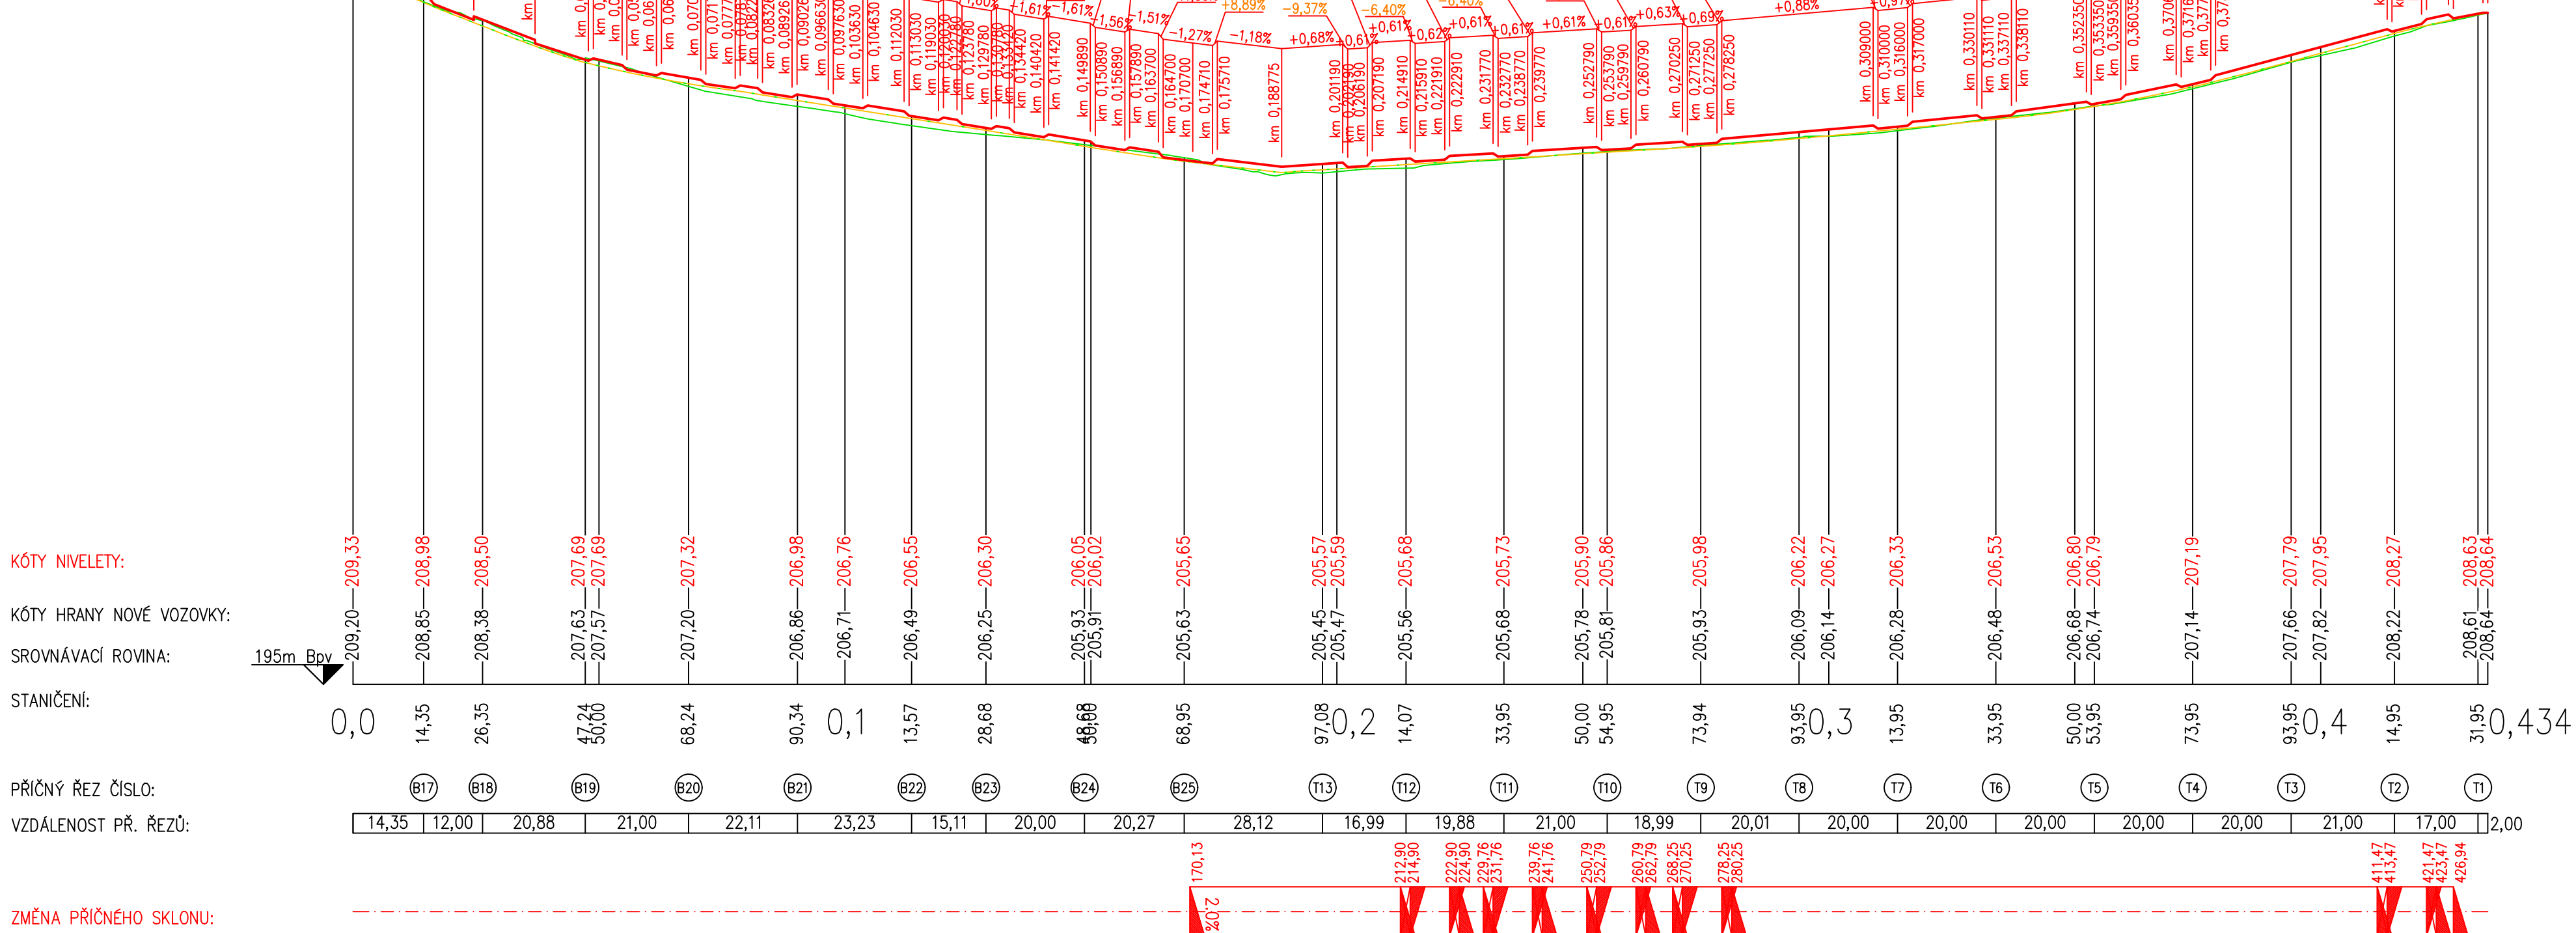

Projekční a inženýrská kancelář dopravních a pozemních staveb			
ING. TOMÁŠ RAK Truhlářská 204/22, Hradec Králové, 550 41 tel.: 603 72 62 72 e-mail: info@ideapn.cz web: www.ideapn.cz		STUPEŇ PD: ZSPD / POPS DATUM: 09/2022 ČÍSLO ZAKÁZKY: 22.114.F FORMÁT: A4 MĚŘÍTKO: 1:1000/100 ČÍSLO PÁŘE: 134.03b	
HLAV. INŽENÝR PROJEKTU: Ing. Tomáš RAK ZODPOVĚDNÝ PROJEKTANT: Ing. Tomáš RAK VYPRACOVAL: Ing. Tomáš RAK OBJEDNATEL: Město Rožďalovice, Náměstí 93, 289 34 Rožďalovice KRAJ: Středočeský			
Nový chodník v ul. Týršova a Zvýšení bezpečnosti v ul. Boleslavská a Týršova Rožďalovice			
SD 134 OBSAH: PODÉLNÉ PROFILY VĚTVÍ F - J		Č. VÝKRESU: 134.03b	

Projekční a inženýrská kancelář dopravních a pozemních staveb			
ING. TOMÁŠ RAK Truhlářská 204/22, Hradec Králové, 550 41 tel.: 603 72 62 72 e-mail: info@ideapn.cz web: www.ideapn.cz		STUPEŇ PD: ZSPD / POPS DATUM: 09/2022 ČÍSLO ZAKÁZKY: 22.114.F FORMÁT: A4 MĚŘÍTKO: 1:1000/100 ČÍSLO PÁŘE: 134.03b	
HLAV. INŽENÝR PROJEKTU: Ing. Tomáš RAK ZODPOVĚDNÝ PROJEKTANT: Ing. Tomáš RAK VYPRACOVAL: Ing. Tomáš RAK OBJEDNATEL: Město Rožďalovice, Náměstí 93, 289 34 Rožďalovice KRAJ: Středočeský			
Nový chodník v ul. Týršova a Zvýšení bezpečnosti v ul. Boleslavská a Týršova Rožďalovice			
SD 134 OBSAH: PODÉLNÉ PROFILY VĚTVÍ F - J		Č. VÝKRESU: 134.03b	