## Podélný profil: TRASA - TYRŠOVA
M 1:1000/100
Rozsah: km 0,000 - km 0,695

osa stavební vedení osou komunikace

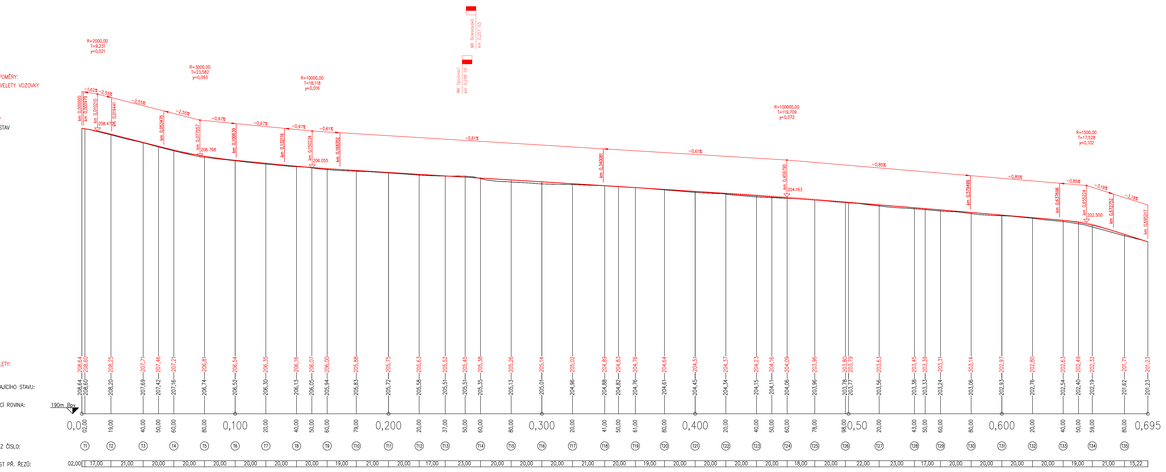


## Podélný profil: TRASA - BOLESLAVSKÁ
M 1:1000/100
Rozsah: km 0,000 - km 0,479

osa stavební vedení osou komunikace

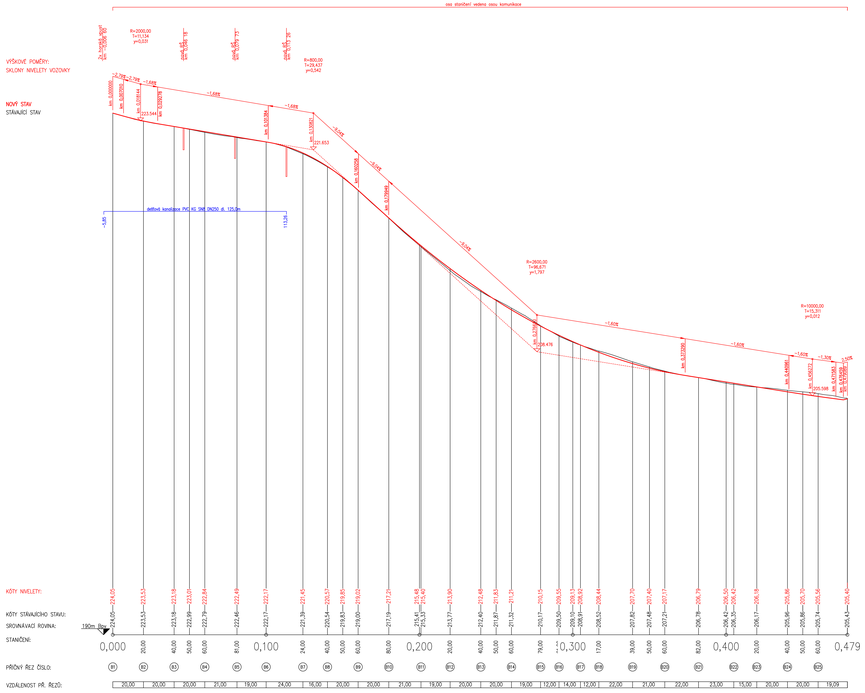



Projektová a inženýrská kancelář dopravních a pozemních staveb

**ING. TOMÁŠ RAK**

Tyršovská 2b/419, Hradec Králové 500 41

email: info@inrakcz.cz
web: www.inrakcz.cz

IČO: 74164119
DIČ: CZ6107021515


| | |
|---|---|
| PLÁN. INŽENÝR PROJEKTU: | Ing. Tomáš RAK |
| ZODPOVĚDNÝ PROJEKTANT: | Ing. Tomáš RAK |
| VYPRACOVAL: | Ing. Tomáš RAK |
| OBJEDNATEL: | Město Roztoky, Nám. 89, 289 34 Roztoky |
| STAV.: | Středočeský |
| MĚŘÍTKO: | |

| | |
|---|---|
| STUPEŇ PD: | ZSPD / PDPS |
| DATUM: | 09/2022 |
| ČÍSL. ZAKÁZKY: | 22.114.F |
| FORMÁT: | 16 x A4 |
| MĚŘÍTKO: | 1:1000/100 |
| K.Ú.: | Roztěnice |
| ČÍSLO PARE: | |

Nový chodník v ul. Tyršova a
Zvýšení bezpečnosti v ul. Boleslavská a Tyršova
Roztěnice

SO 101
2022/xxx

PODÉLNÉ PROFILY VOZOVEK

Č. VÝKRESU: **101.03**