

D1-N-1-V, Pili de TP 170 - Komunikace					
ASFALTBOBETON	ACO 11 50/70	40	mm	ČSN EN 13106-1	
SPOJOVACÍ POSTŘIK	PS-CP	0,35	kg/m ²	ČSN 73 6129	
ASFALTBOBETON	ACP 16+ 50/70	50	mm	ČSN EN 13106-1	
INFILTRAČNÍ POSTŘIK	PI-C	0,8	kg/m ²	ČSN 73 6129	
MECHAN. ZPEVNĚNÍ KAM.	MX2 0/32	150	mm	ČSN 73 6126-1	E _{0,02} = min. 130MPa
STĚROKOT	SD A0/32	250	mm	ČSN 73 6126-1	E _{0,02} = min. 80MPa
KONSTRUKCE CELKEM		490	mm		E _{0,02} = min. 45MPa


D2-D1-CH, Pili dle TP 170 - Chodníkové těleso				
BET. DLAŽBA	DL 200x100	60 mm	ČSN 73 6131	
LOŽE	L 4/8	30 mm	ČSN 73 6131	
STERKODRT	SD A 0/32	150 mm	ČSN 73 6128-1	$E_{0,1,2} = \min. 50 \text{ MPa}$
KONSTRUKCE CELKEM		240 mm		$E_{0,1,2} = \min. 30 \text{ MPa}$

BET. DLAŽBA	DL 200x100	80 mm	CSN 73 6131	
LOŽE	L 4/8	40 mm	CSN 73 6131	
STERKODRT	SD A0/32	250 mm	CSN 73 6126-1	$E_{\text{def},2} = \text{min. } 80\text{MPa}$
KONSTRUKCE CELKEM		370 mm		$E_{\text{def},2} = \text{min. } 45\text{MPa}$


LEGENDA VÝROBKŮ / MATERIÁLŮ:

- | | | |
|---|--|--|
| ● | BETONOVÝ SILNIČNÍ OBRUBNÍK 1000/150/250 | do betonu C20/25XF3 (0,15m3/bm) dle TKP 18 - tab.18-2N
kože min. 150mm s bočními oprávnění šířky min. 150mm |
| ○ | BETONOVÝ NÁJEZDOVÝ OBRUBNÍK 1000/150/150 | do betonu C20/25XF3 (0,15m3/bm) dle TKP 18 - tab.18-2N
kože min. 150mm s bočními oprávnění šířky min. 150mm |
| ○ | BETONOVÝ ZAHRADNÍ OBRUBNÍK 1000/50/100 | do betonu C16/20XF4 (0,15m3/bm) dle TKP 18 - tab.18-2N
kože min. 100mm s bočními oprávnění šířky min. 100mm |


ZELEŇ	JÍZDNÍ PRUH	JÍZDNÍ PRUH	ZELEŇ
B.O.			B.O.
500	2565	2565	500

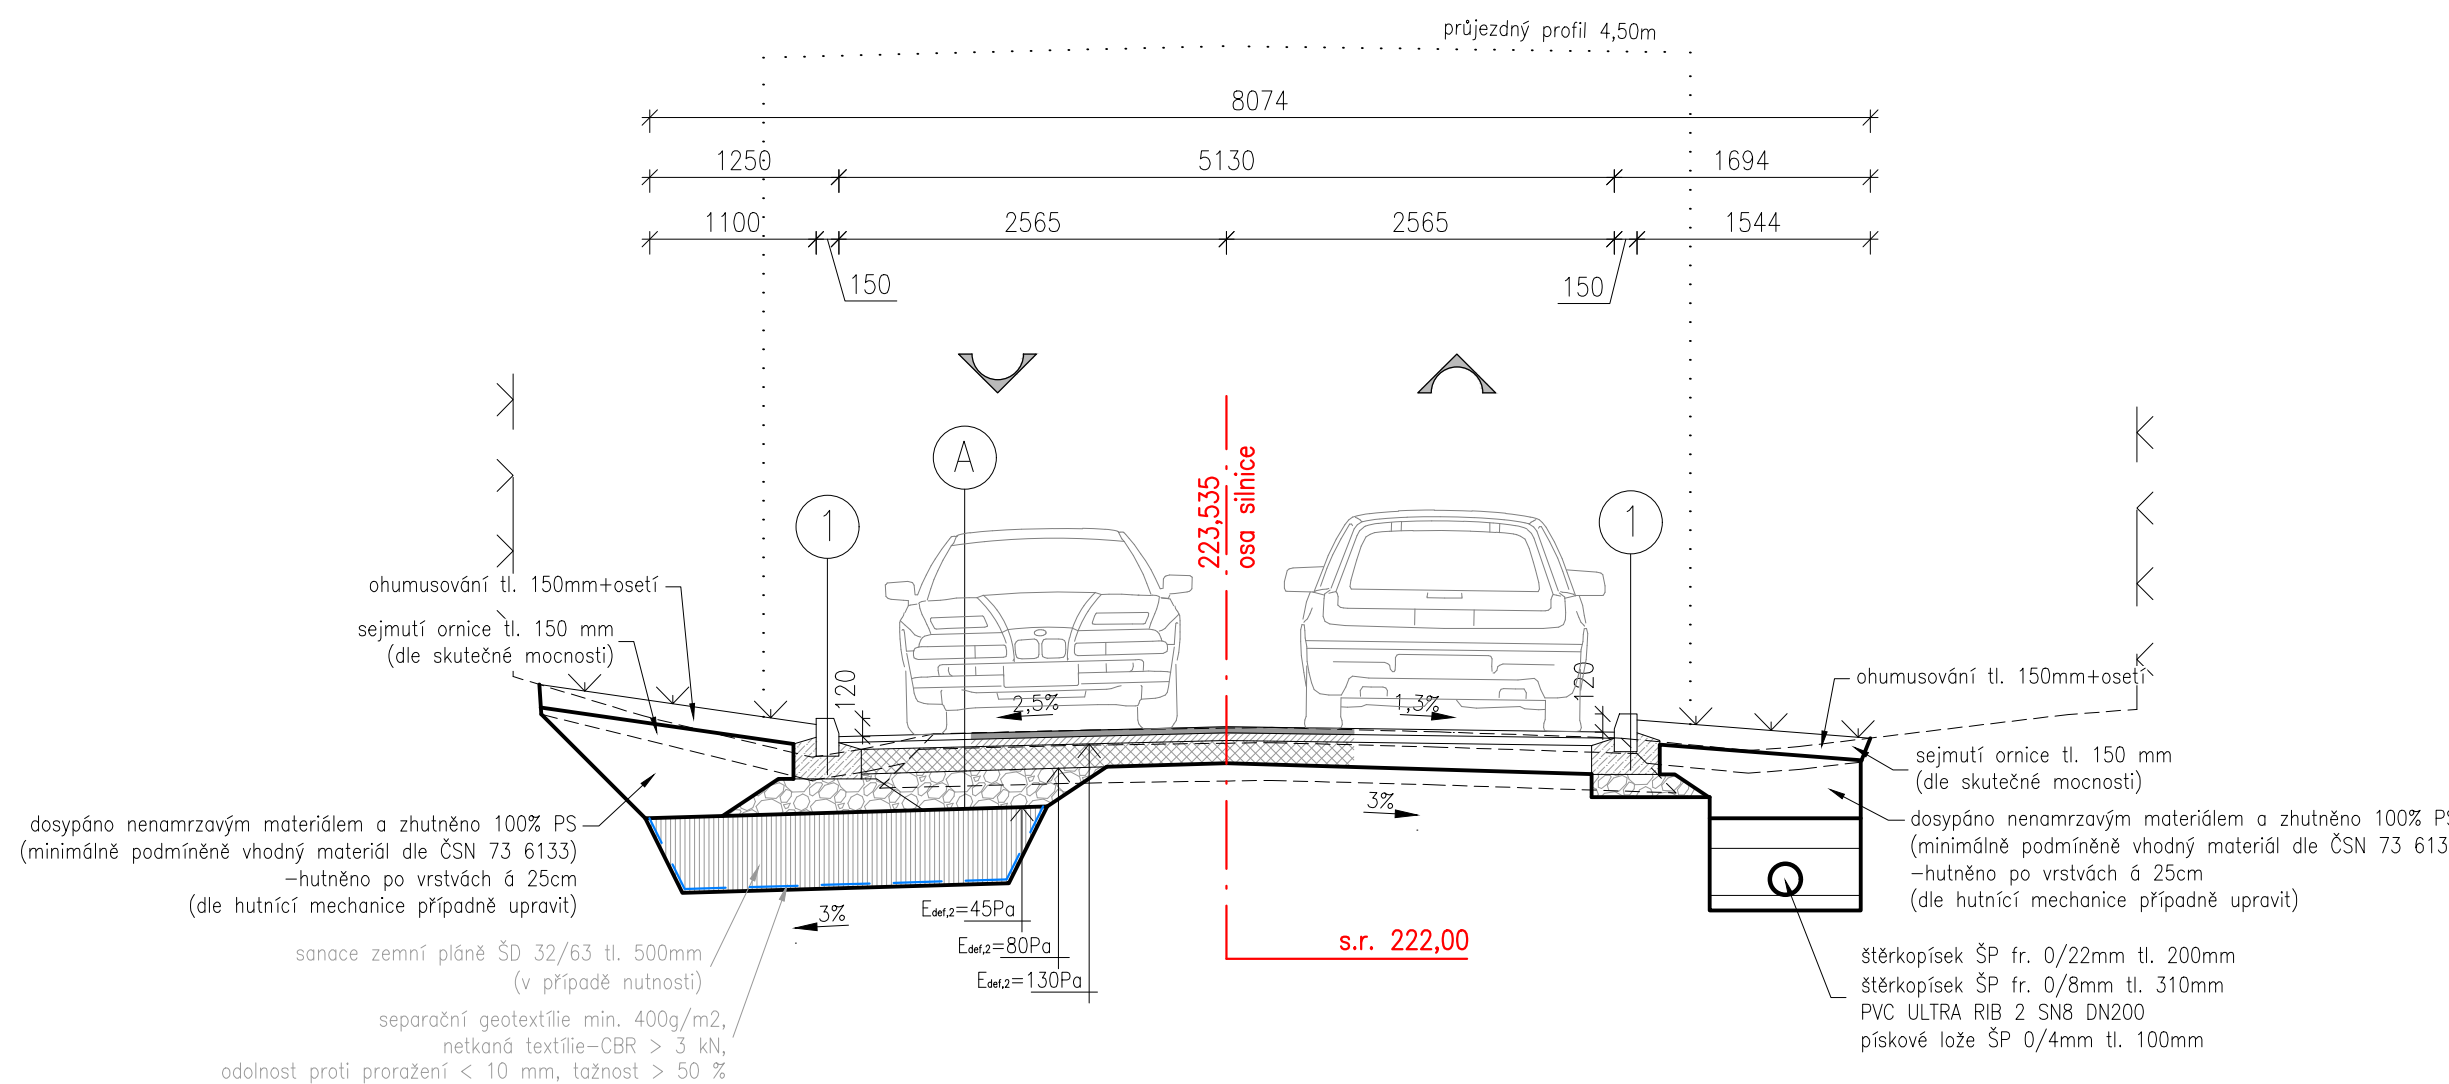

CHODNÍK		JÍZDNÍ PRUH	JÍZDNÍ PRUH	ZELEN'
	B.C.			B.C.
1080	500	2435	2566	500

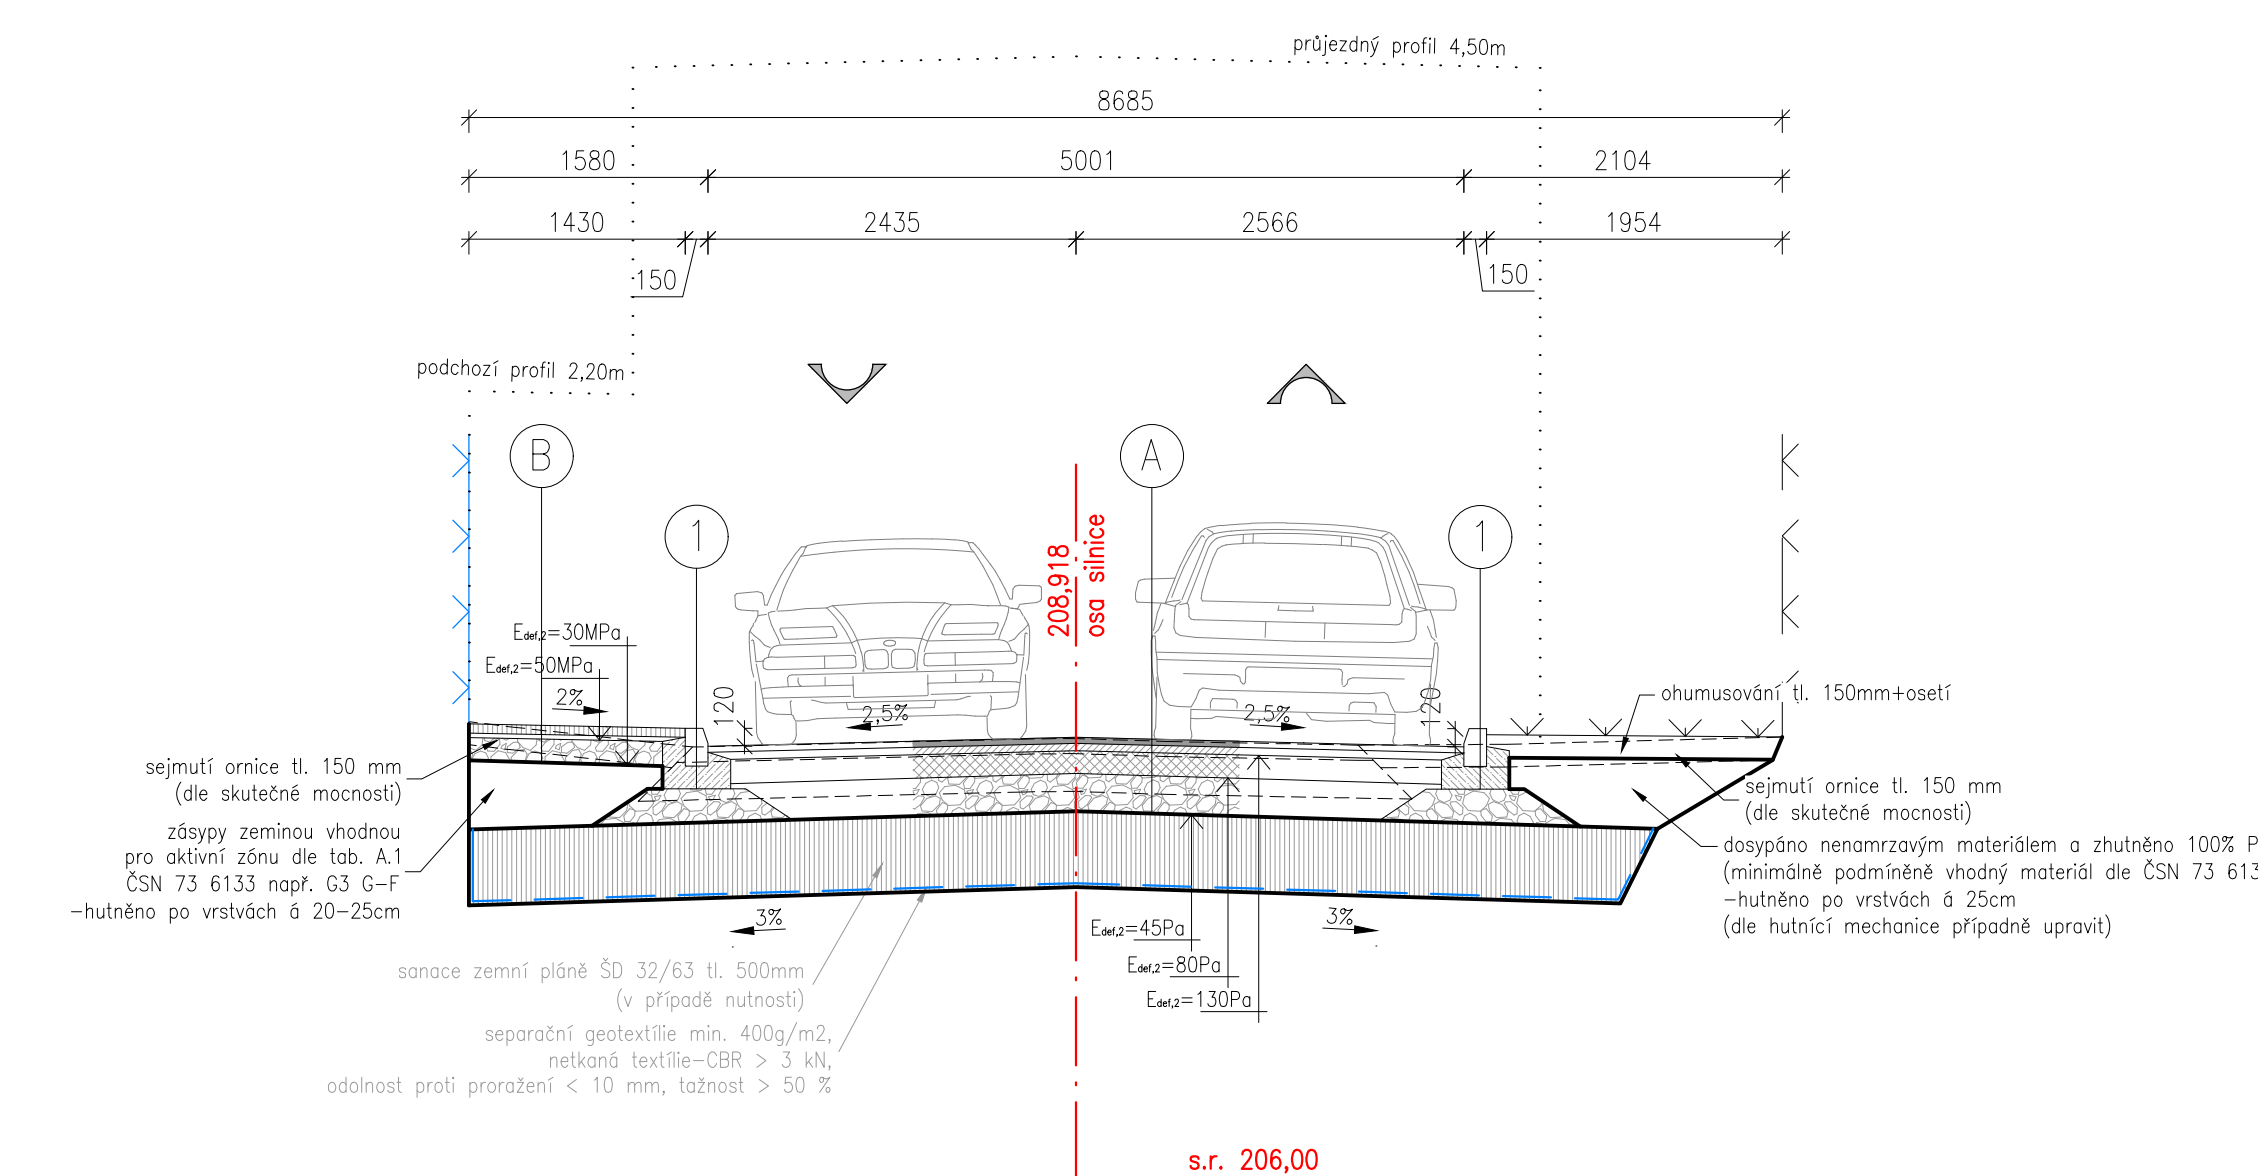

VJEZD		JÍZDNÍ PRUH		JÍZDNÍ PRUH		ZELEN	
		B.O.				B.O.	
3117		500		3018		2982	
						500	

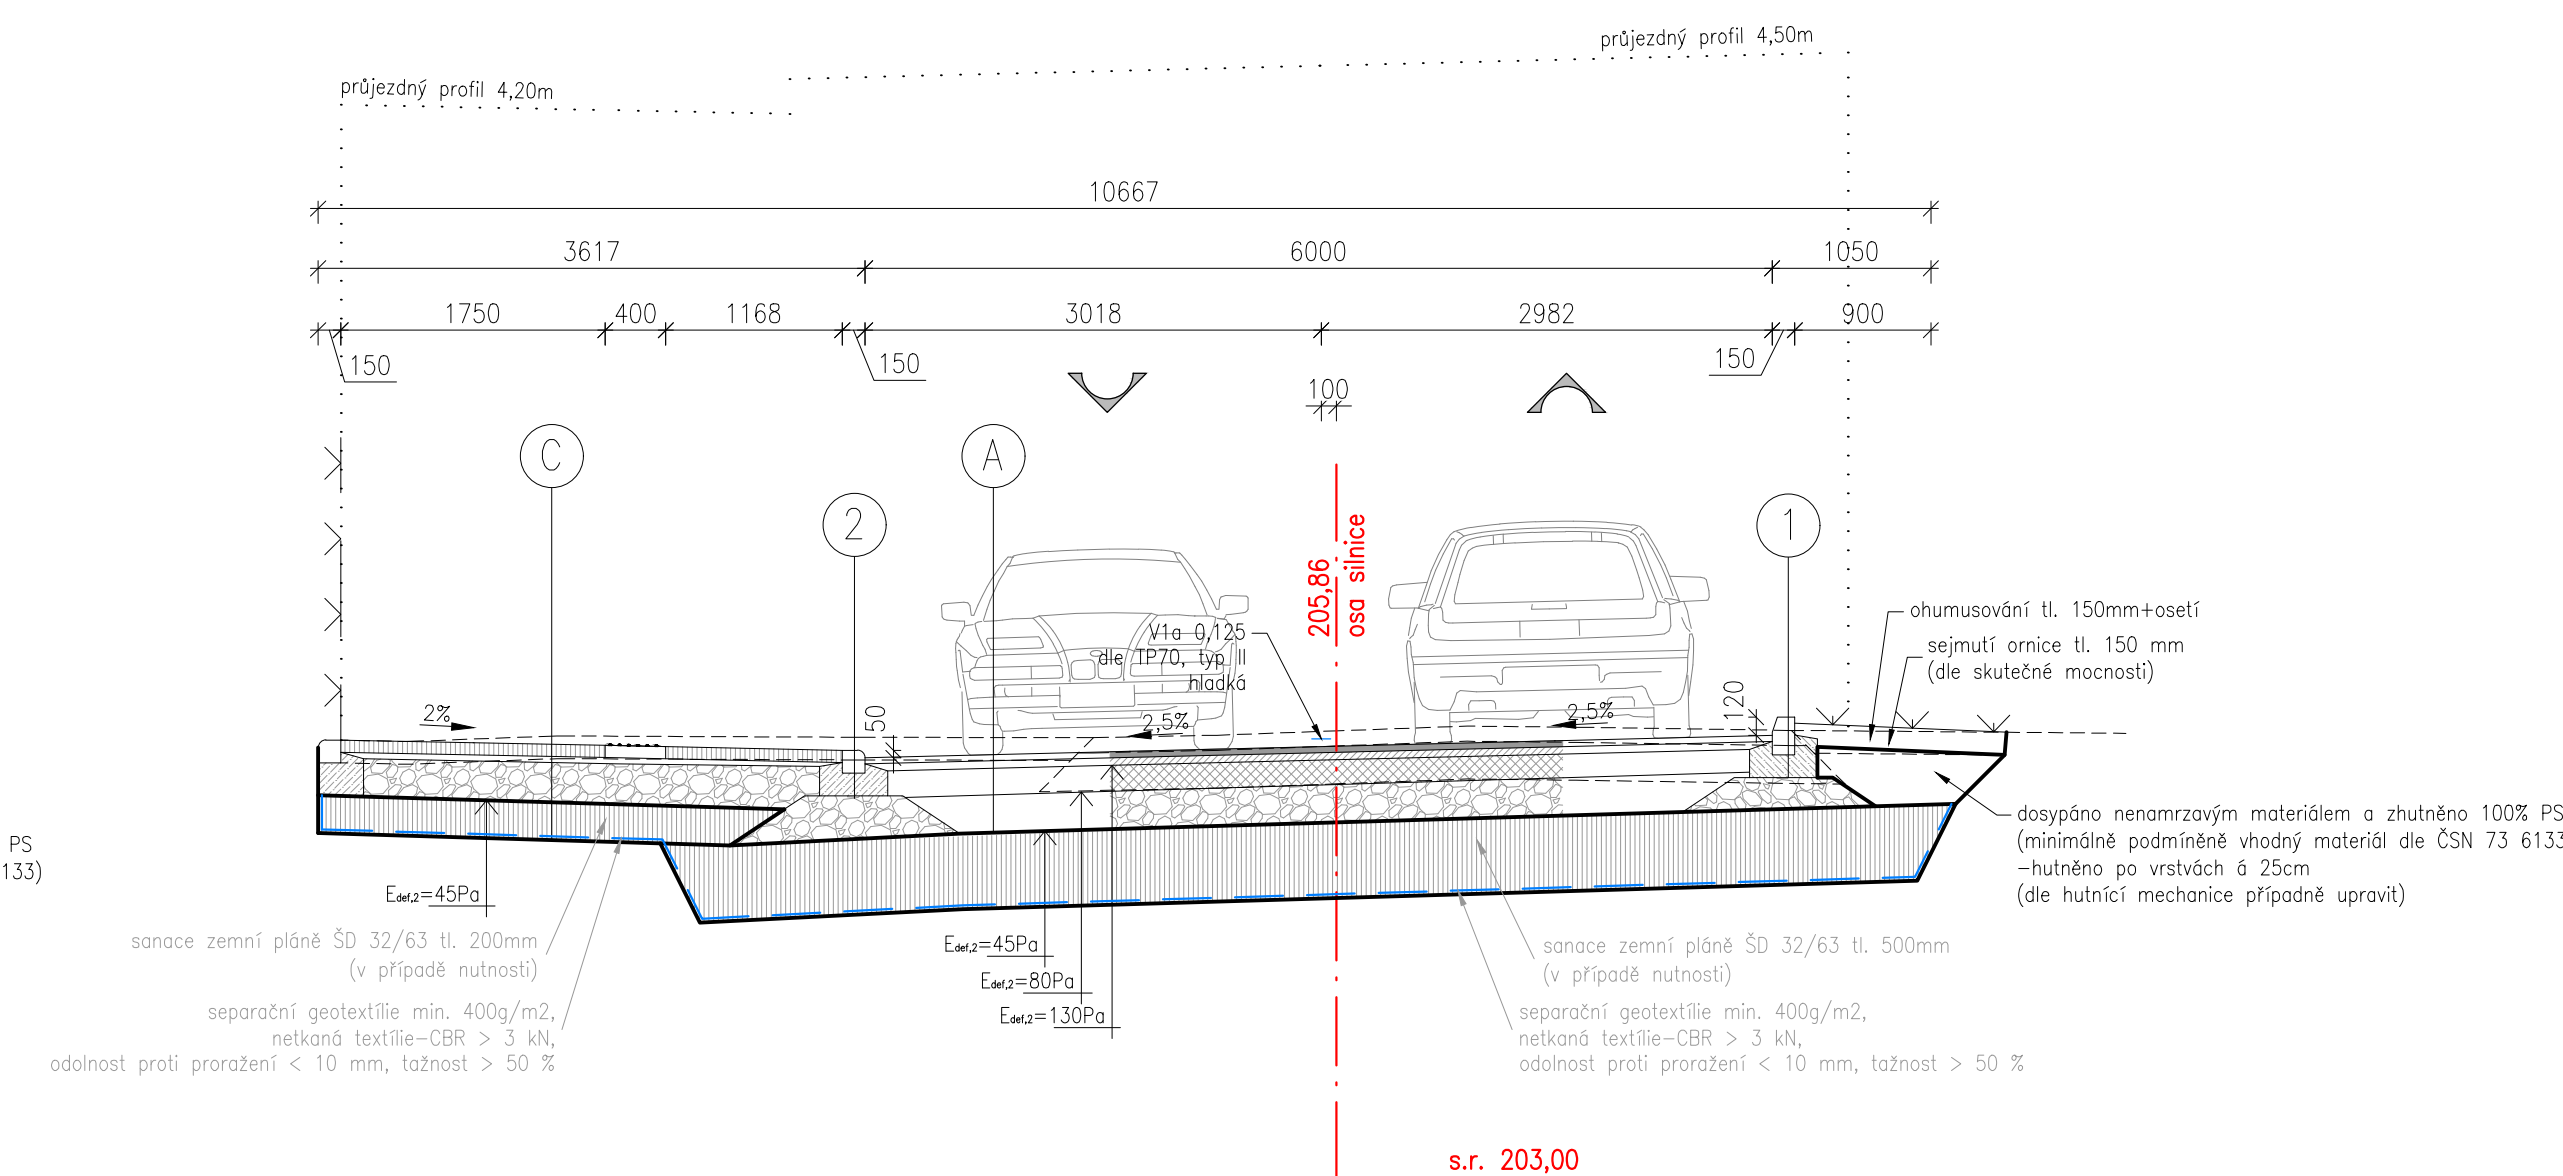

ING TOMÁŠ RAK

tel.: 603 72 62 72

ZODPOVĚDNÝ

OBJETNATEL: M. J. B. B.

KRAJ: Středočeský

Zvýšení bezpečnosti v ul. Boleslavská a Tyršova
Rožďalovice

SO 1

OBS

VZOROVÉ PŘÍČNÉ ŘEZY KOMUNIKACE BOLESLAVSKÁ



EN PD: ZSPD / PDPS

M: 09/2022

ΖΑΚΑΖΚΥ: 33 114 Ε

1. λ_T 6. λ_A

IAT:	6 x A4
TKG:	1.50

1:50

Rozdalovice

PARÉ:

KRESU: 134.04
