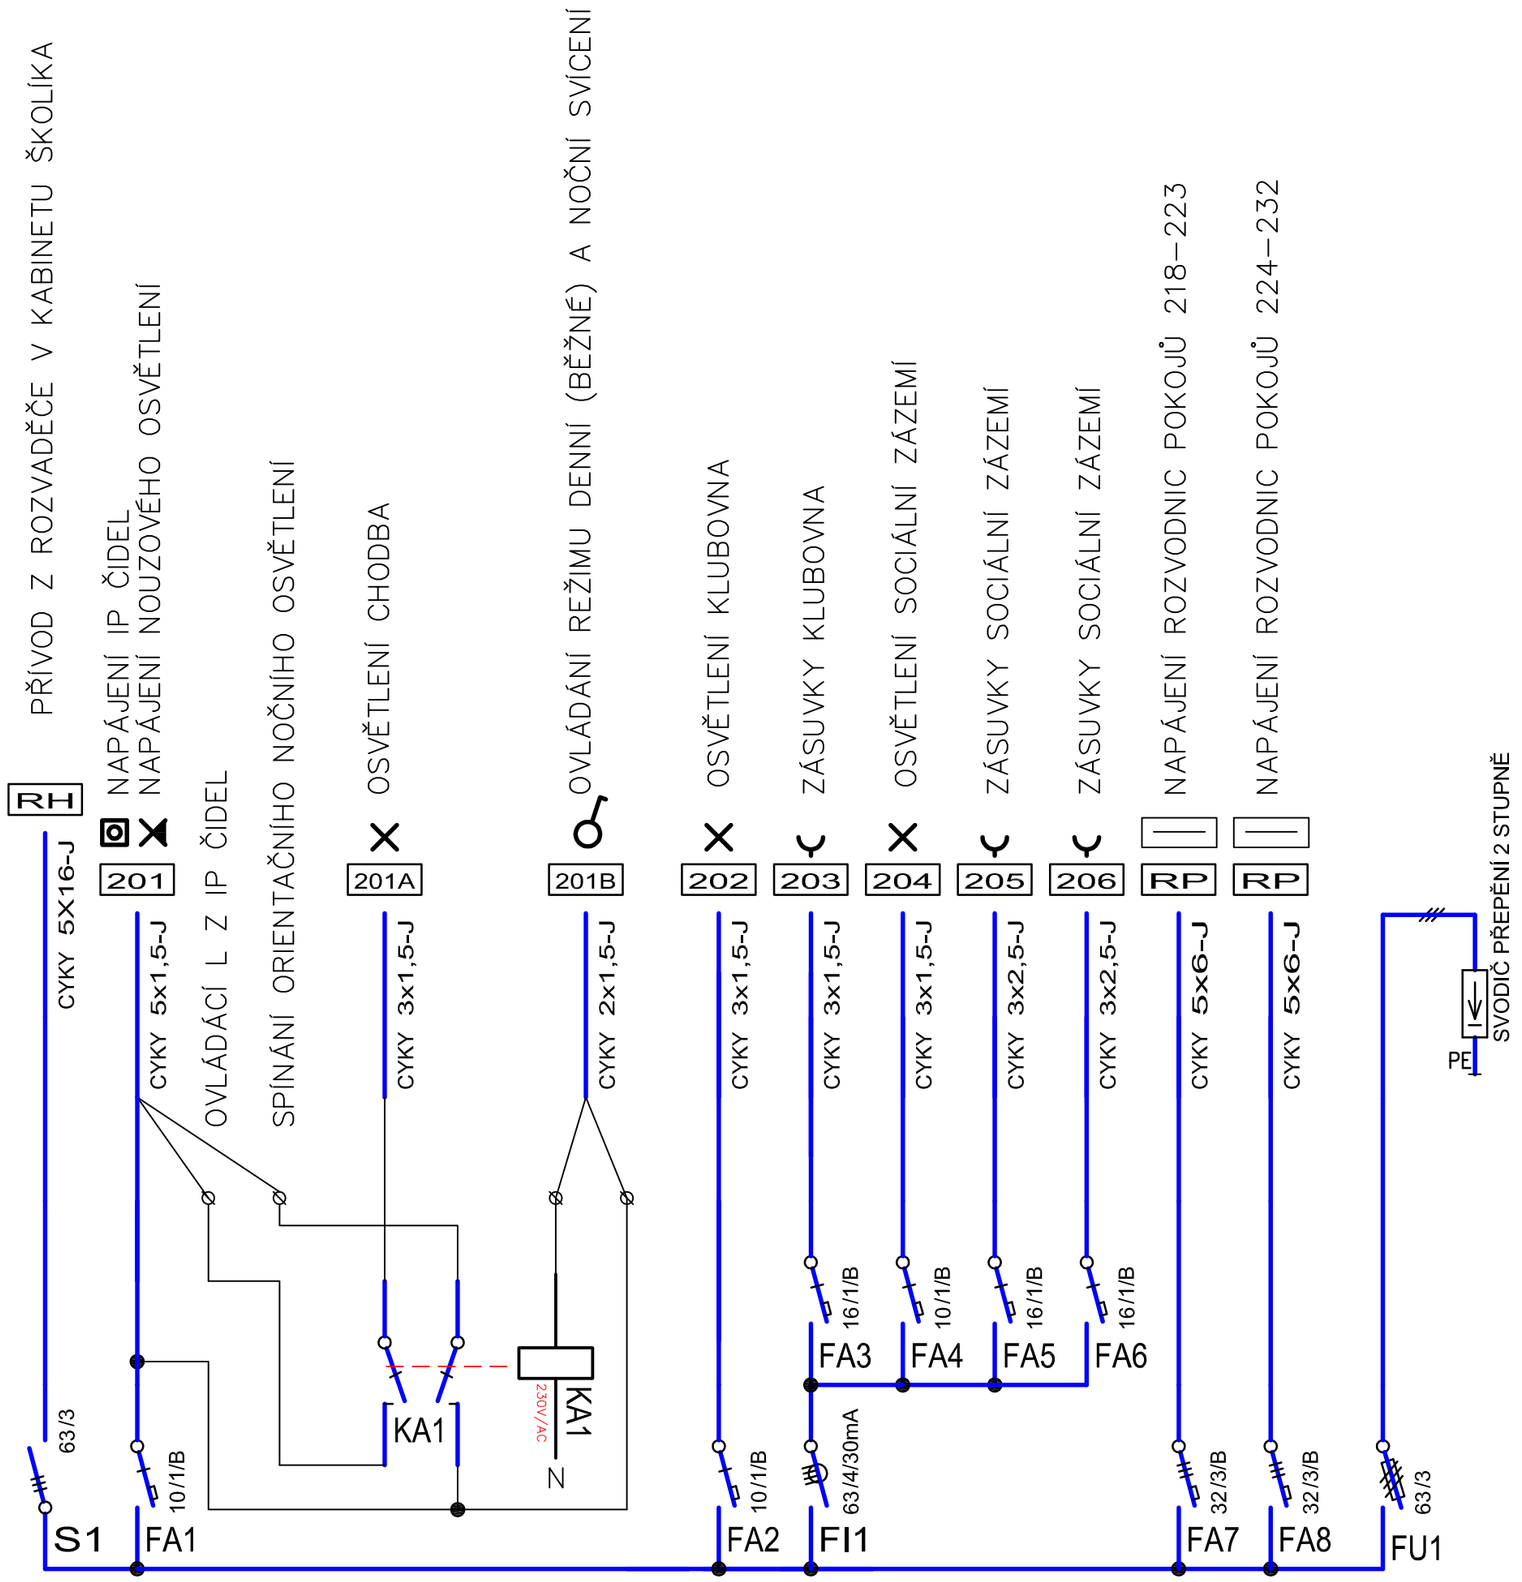

RCH2
ZAPUŠTĚNÝ ROZVADĚČ PRO 72 MODULŮ
NAPŘ. HAGER FW32US1
ROZMĚR SKŘÍNĚ Š/V/H 550/500/110
IN 125A
OCHRANA PŘED NEBEZPEČNÝM DOTYKEM: AUTOMAT. ODPOJENÍM
EL. SÍŤ: TN–(C)–S, 400/230V, 50 Hz AC

ELEKTROINSTALACE

Projektant části:	Ing.Jaroslav Altera	PROJEKČNÍ KANCELÁŘ Horní Stakory 77 293 06 Kosmonosy IČO 12539082 tel. 603819842 e-mail:altera@volny.cz ALTERA - ELEKTRICKÉ SYSTÉMY
Zodpovědný projektant:	Ing.Jaroslav Altera	
Vypracoval:	David Bílek	
Investor	Střední odborná škola a Střední odborné učiliště, Mladá Boleslav, Jičínská 762	
MÚ Mladá Boleslav	SÚ Mladá boleslav	Datum 4/2017
Akce Rekonstrukce elektroinstalace pravé části 2.NP A 3.NP Domov mládeže Střední odborné školy a Středního odborného učiliště, Mladá Boleslav, Jičínská 762		Stupeň RDS Číslo zak. Arch. čís. Formát 3xA4
Obsah: ROZVADĚČ RCH2		Měřítko Číslo: EL-V-05