
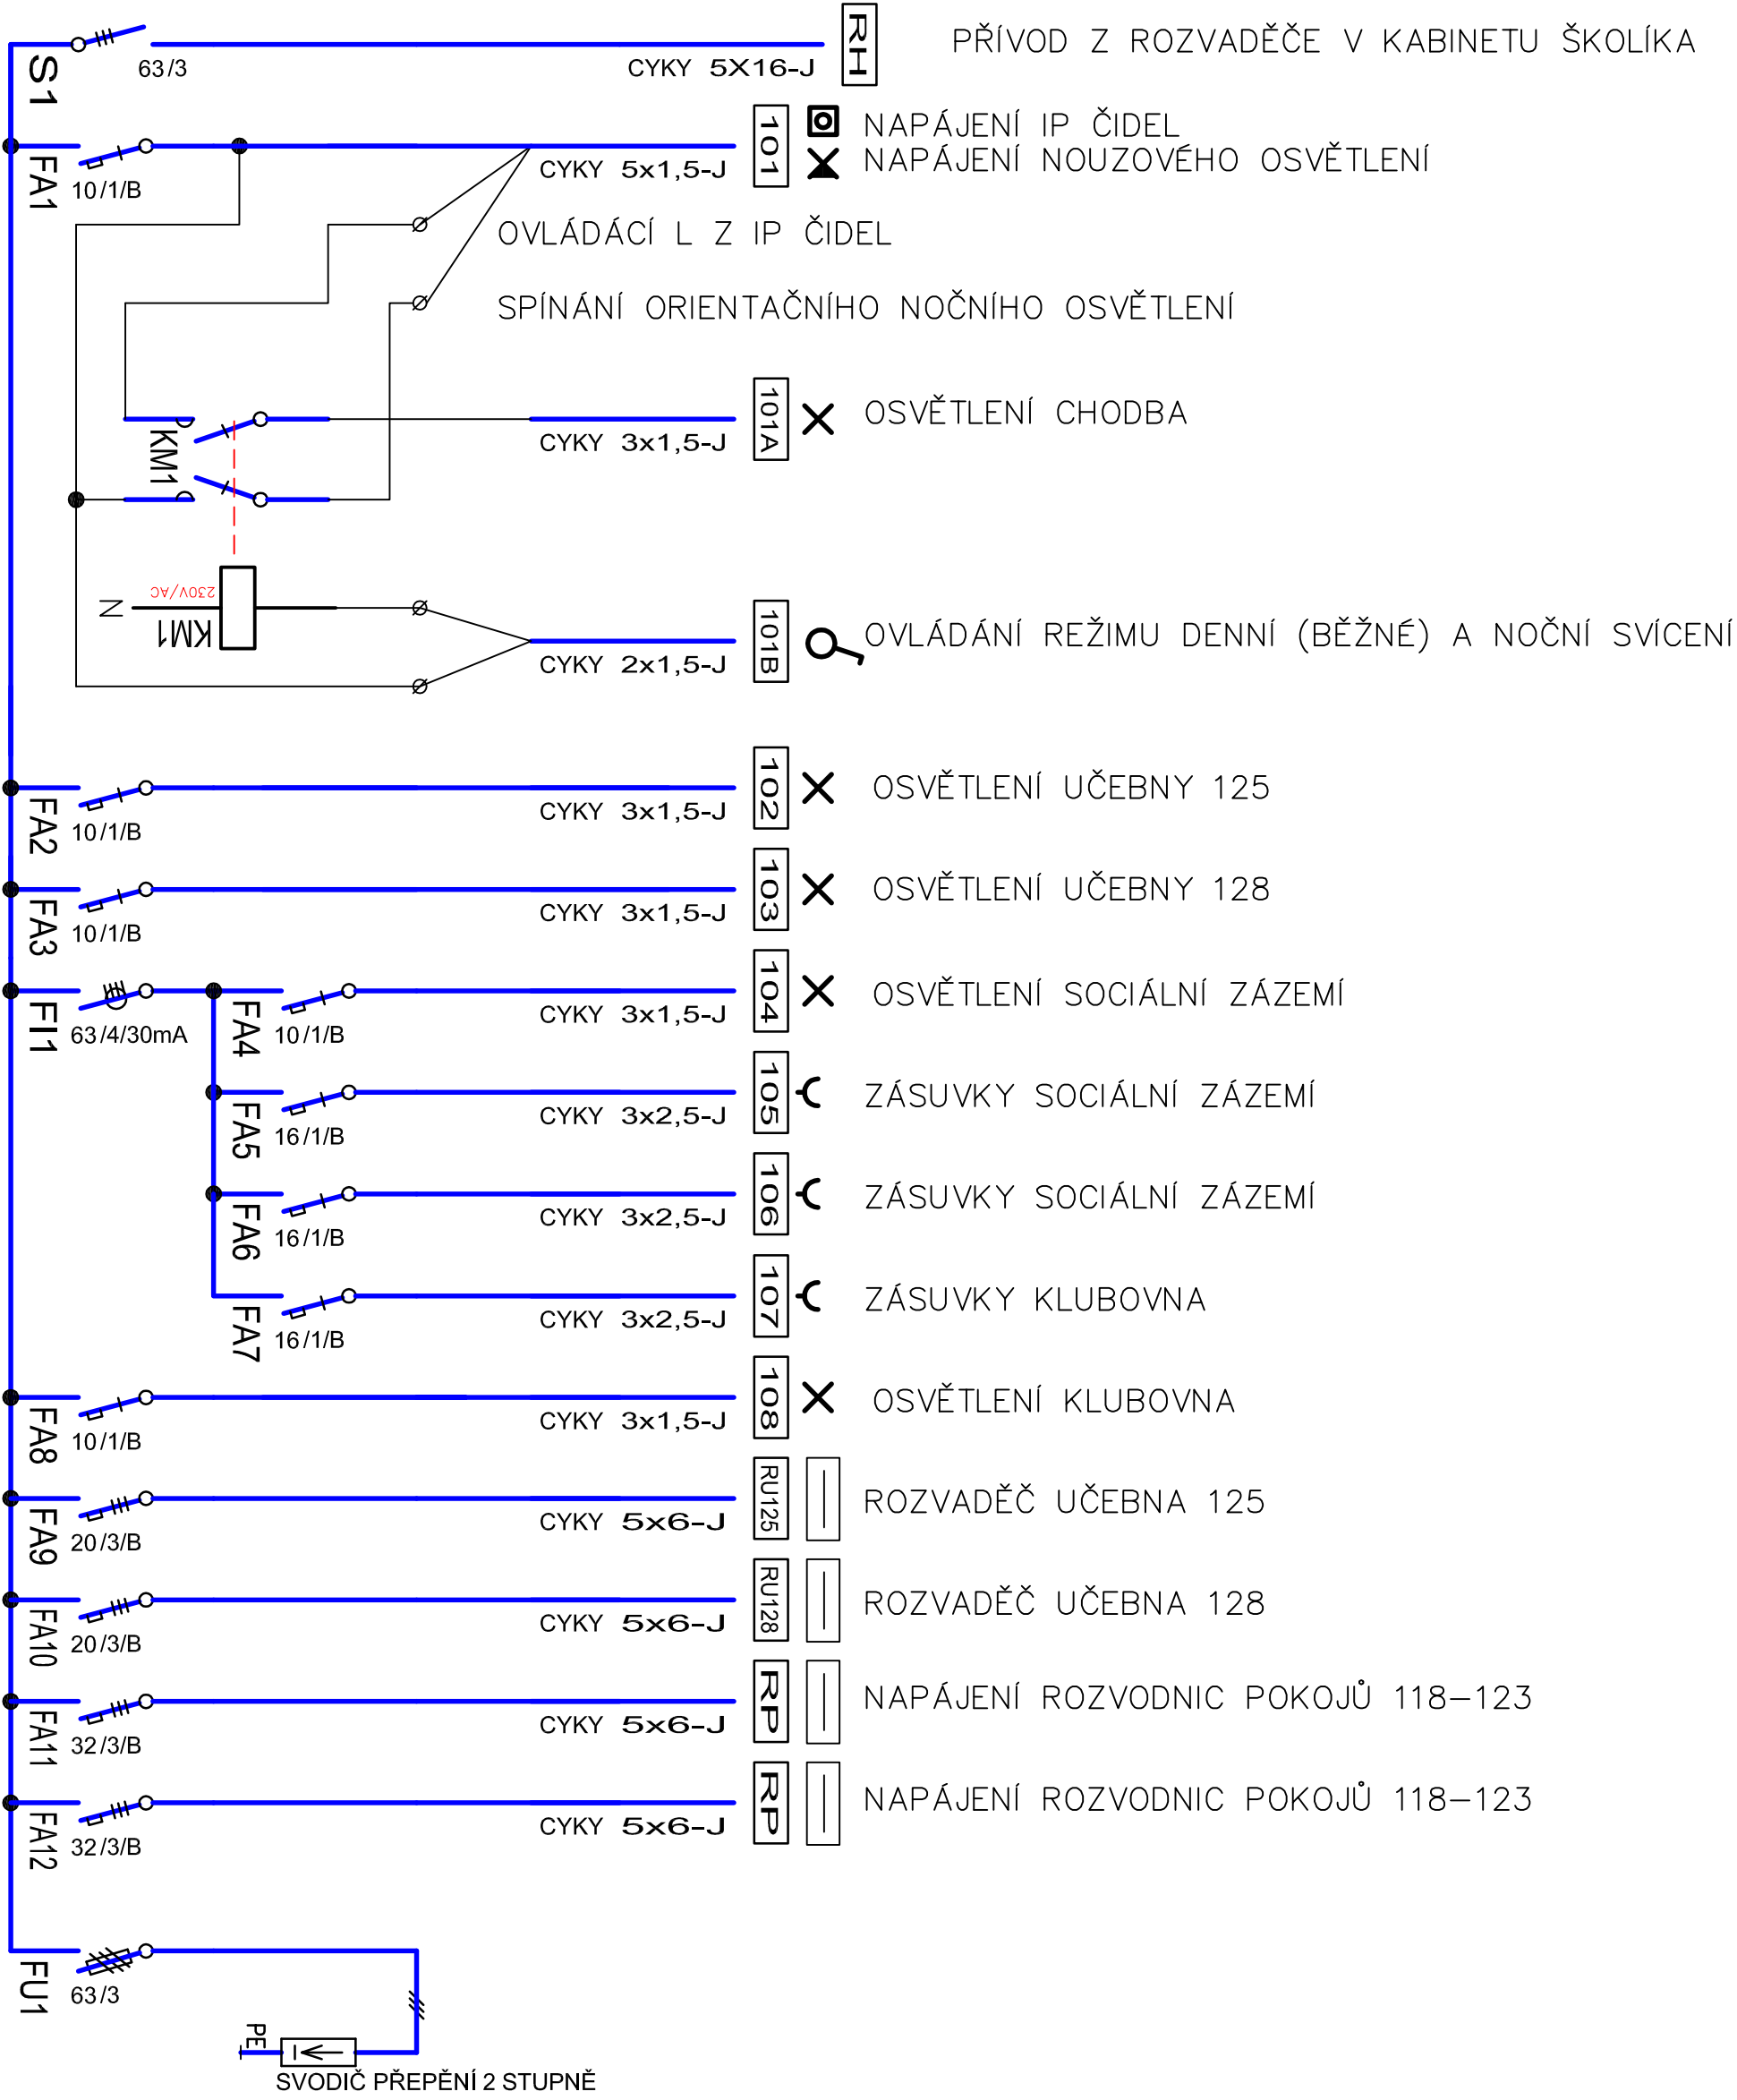


| | |
|------------------------|---|
| Projektant částí: | Ing. Jaroslav Altera |
| Zodpovědný projektant: | Ing. Jaroslav Altera |
| Vypracoval: | David Blátek |
| Investor | Střední odborná škola a Střední odborné učiliště, Mladá Boleslav, Jičínská 762 |
| MÚ | Mladá Boleslav |
| Alce | Rekonstrukce elektroinstalace pravé části 2.NP A 3.NP Domov mládeže Střední odborné školy a Středního odborného učiliště, Mladá Boleslav, Jičínská 762 |
| Obsah: | ROZVADĚČ RCH1 |

| | |
|-------------------------------------------------------------------------------------|---|
|  | <div>PROJEKČNÍ KANCELÁŘ</div> <div>Horní Slapkovy 77</div> <div>293 06 Kosmonosy</div> <div>IČO 12639082</div> <div>tel. 603819842</div> <div>e-mail: altera@volny.cz</div> |
| ALTERA - ELEKTRICKÉ SYSTÉMY | |
| Datum | 4/2017 |
| Stupeň | RDS |
| Číslo zrk. | |
| Arch. čís. | |
| Formát | 3xA4 |
| Měřitko | Číslo: EL-V-04 |

ELEKTROINSTALACE



RCH1
ZAPUŠTĚNÝ ROZVADĚČ PRO 72 MODULŮ
NAPŘ. HAGER FW32US1
ROZMĚR SKŘÍNE Š/V/H 550/500/110
IN 125A
OCHRÁNA PŘED NEBEZPEČNÝM DOTYKEM: AUTOMAT. ODPOJENÍM
EL. SÍŤ: TN-(C)-S, 400/230V, 50 Hz AC