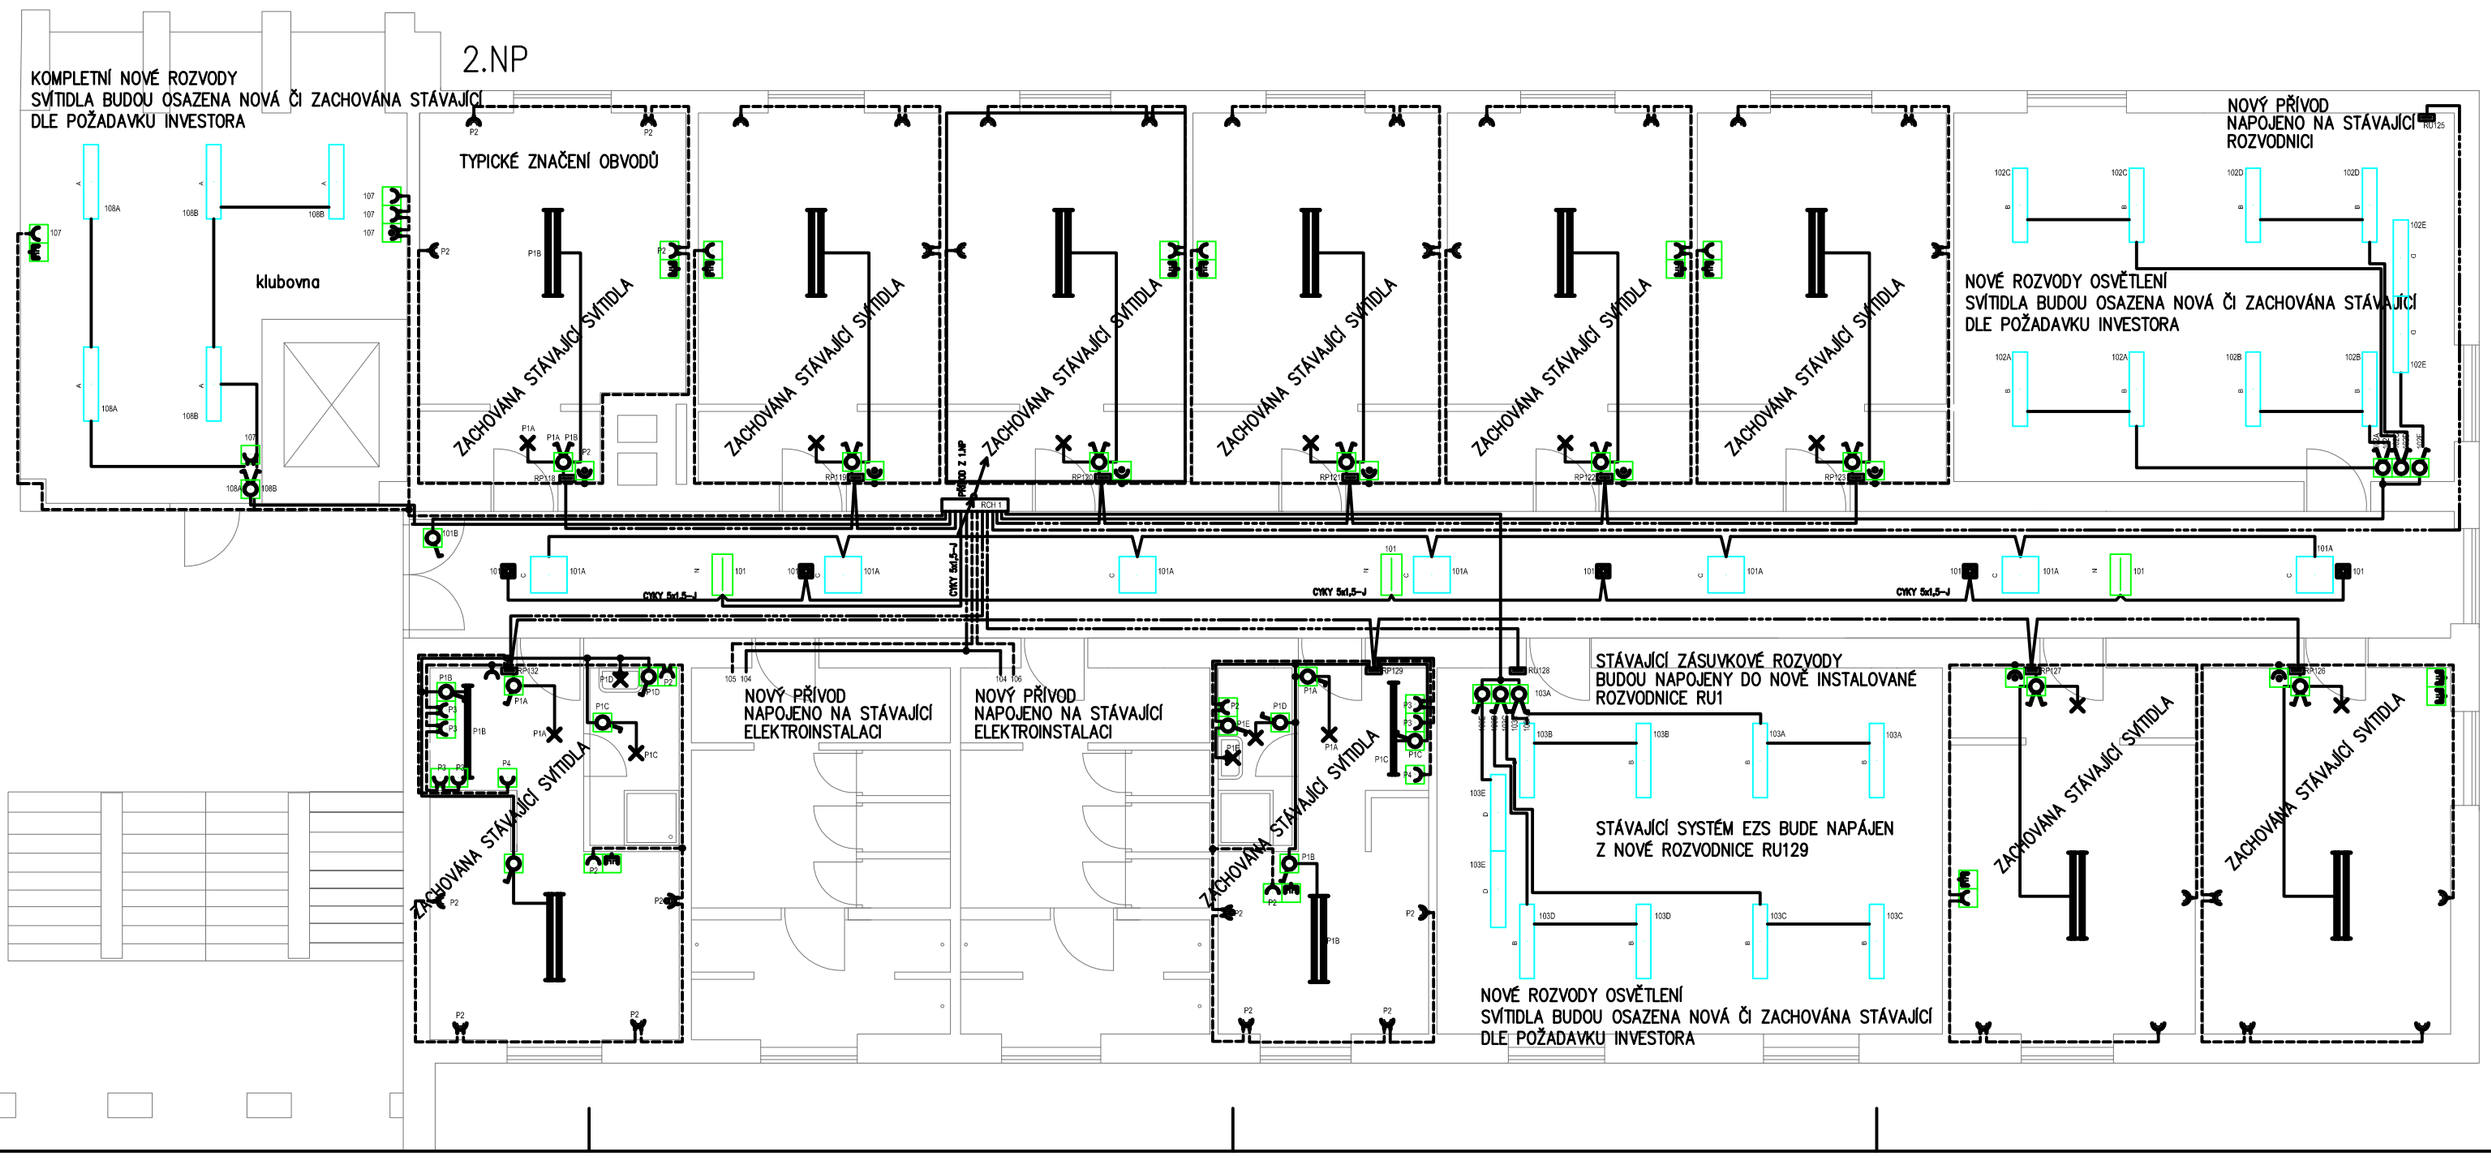

LEGENDA

- SPÍNAČ ŘADEN 6
- SPÍNAČ ŘADEN 7
- SPÍNAČ ŘADEN 1
- SPÍNAČ ŘADEN 5
- POHYBOVÉ ČIDLO
- ZÁSUVKA S OCHRANNÝM KOLÍKEM 16A
- ZÁSUVKA S OCHRANNÝM KOLÍKEM 16A S PŘEPĚŤOVOU OCHRANOU "D"
- ZÁSUVKA DVOJNÁSOBNÁ S OCHRANNÝM KOLÍKEM 16A
- ZÁSUVKA DVOJNÁSOBNÁ S OCHRANNÝM KOLÍKEM 16A S PŘEPĚŤOVOU OCHRANOU "D"
- STÁVAJÍCÍ SVÍTIDLA
- NAHRAZOVANÉ SVÍTIDLO
- STÁVAJÍCÍ ZÁPRAVNÉ SVÍTIDLO
- A — Přisazená LED svítidla, mikroprizmatický kryt Čistá podání barev 80 Teplota chromatičnosti 4000 K Světelný tok 4300 lm Příkon 38,0 W
- B — Přisazená LED svítidla, matná svítilna Čistá podání barev 80 Teplota chromatičnosti 4000 K Světelný tok 4150 lm Příkon 42,0 W
- D — Závěsná/přisazená, LED svítidla Asymetr Čistá podání barev 80 Teplota chromatičnosti 4000 K Světelný tok 3633 lm Příkon 38,0 W
- C — Vestavné LED svítidla, matná svítilna, Čistá podání barev 80 Teplota chromatičnosti 4000 K Světelný tok 3000 lm Příkon 28,0 W
- N — Nouzová svítidla LOVATO P, vestavná, nemaskovatelný char. C Nouzový provoz/Aktivní prvek pro nabití záložních zdrojů Čistá podání barev 80 Teplota chromatičnosti 0 K Světelný tok 250 lm Příkon 3,0 W
- 101A - ČÍSLO OBVODU — PŘÍSTROJE OSAZENY VE SPOLEČNÉM VICERÁMEČKU
- 105 - ČÍSLO OBVODU
- STAPETEL — OSAZENA POUZE KRABICE A RÁMEČEK – STROJEK A KRYT DODÁ SLP
- ZÁSUVKA PRO NAPOJENÍ ČÁSTMOCNÉ ŠKÁLY TELEVIZORU
- ZÁSUVKA S MOŽNOSTÍ PŘIPOJENÍ TELEFONNÍHO PŘÍSTROJE A DATOVÉHO KABELU (PC SÍŤ) PROVEDENÍ ZAKABEL UTP CAT 5e V TR. PVC Z MÍSTA ROUTERU (SERVERU)
- ZÁSUVKA HDMI
- MÍSTO S PRŮCHODEM MEZI PODLAŽÍM (SLABO I SILNO)

POZNÁMKA

ROZVODY PROVEDENÝ KABELY CYKY A VODIČ CYKY, POD OMÍTKOU A V PODHLEDECH
DIMENZE KABELŮ JEDNOTLIVÝCH OKRUHŮ VIZ. DALŠÍ STUPEŇ PD.

PŘED ZAHÁJENÍM MONTÁŽE JE TŘEBA VÝŠKY PŘÍSTROJŮ A SVÍTIDEL UPŘESNIT S INVESTOREM
TYPY SVÍTIDEL BUDOU OSAZENY DLE VŮLE INVESTORA A BUDOU REDUKOVAT POŽADAVEK MAŽIVÝCH VLNŮ DLE ČSN 33 2000-3
V PROSTORECH (KOUPELNY) BUDOU ROZVODY PROVEDENY DLE ZVLÁŠTNÍCH PŘEDPISŮ (ČSN ŘADA 33 2000 70x)

ELEKTROINSTALACE

Projektant čísti: Ing.Jaroslav Altera	PROJEKČNÍ KANCELÁŘ Horní Slakory 77 293 06 Kosmonosy IČO: 12539082 tel. 603619642 email:altera@volny.cz ALTERA - ELEKTRICKÉ SYSTÉMY
Zodpovědný projektant: Ing.Jaroslav Altera	
Vypracoval: David Bílek	
Investor: Střední odborná škola a Střední odborné učiliště, Mladá Boleslav, Jičínská 762	
MÚ Mladá Boleslav — SO Mladá boleslav	Datum: 4/2017
Akce: Rekonstrukce elektroinstalace pravé části 2.NP A 3.NP Domov mládeže Střední odborné školy a Středního odborného učiliště, Mladá Boleslav, Jičínská 762	Stupeň: RDS Číslo zak.: Arch. čís.: Formát: 10xA4
Obsah: PŮDORYS 2.NP	Měřítko: 1:50 — Číslo: EL-V-02