



PŪDORYS 1:100

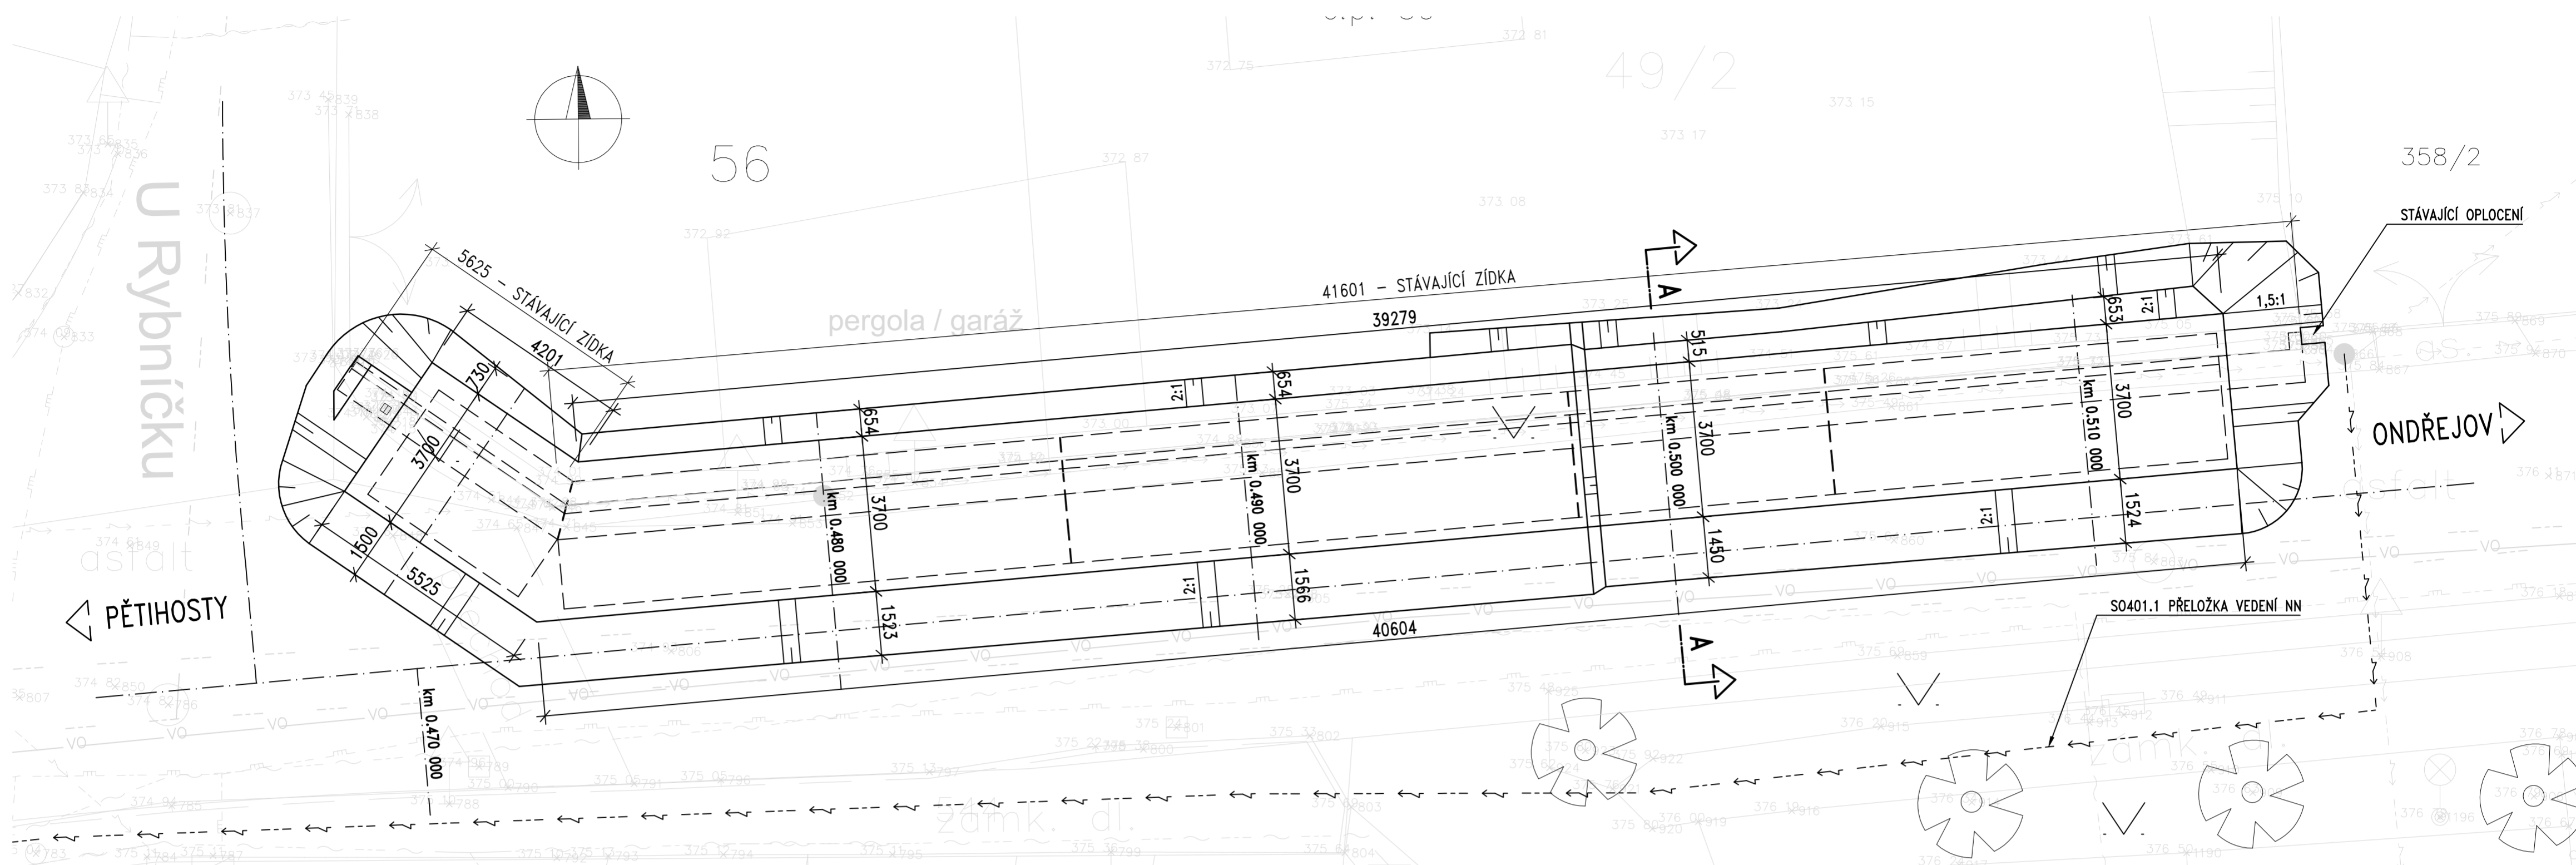

PŘÍČNÝ ŘEZ A-A 1:50
km 0.500 000

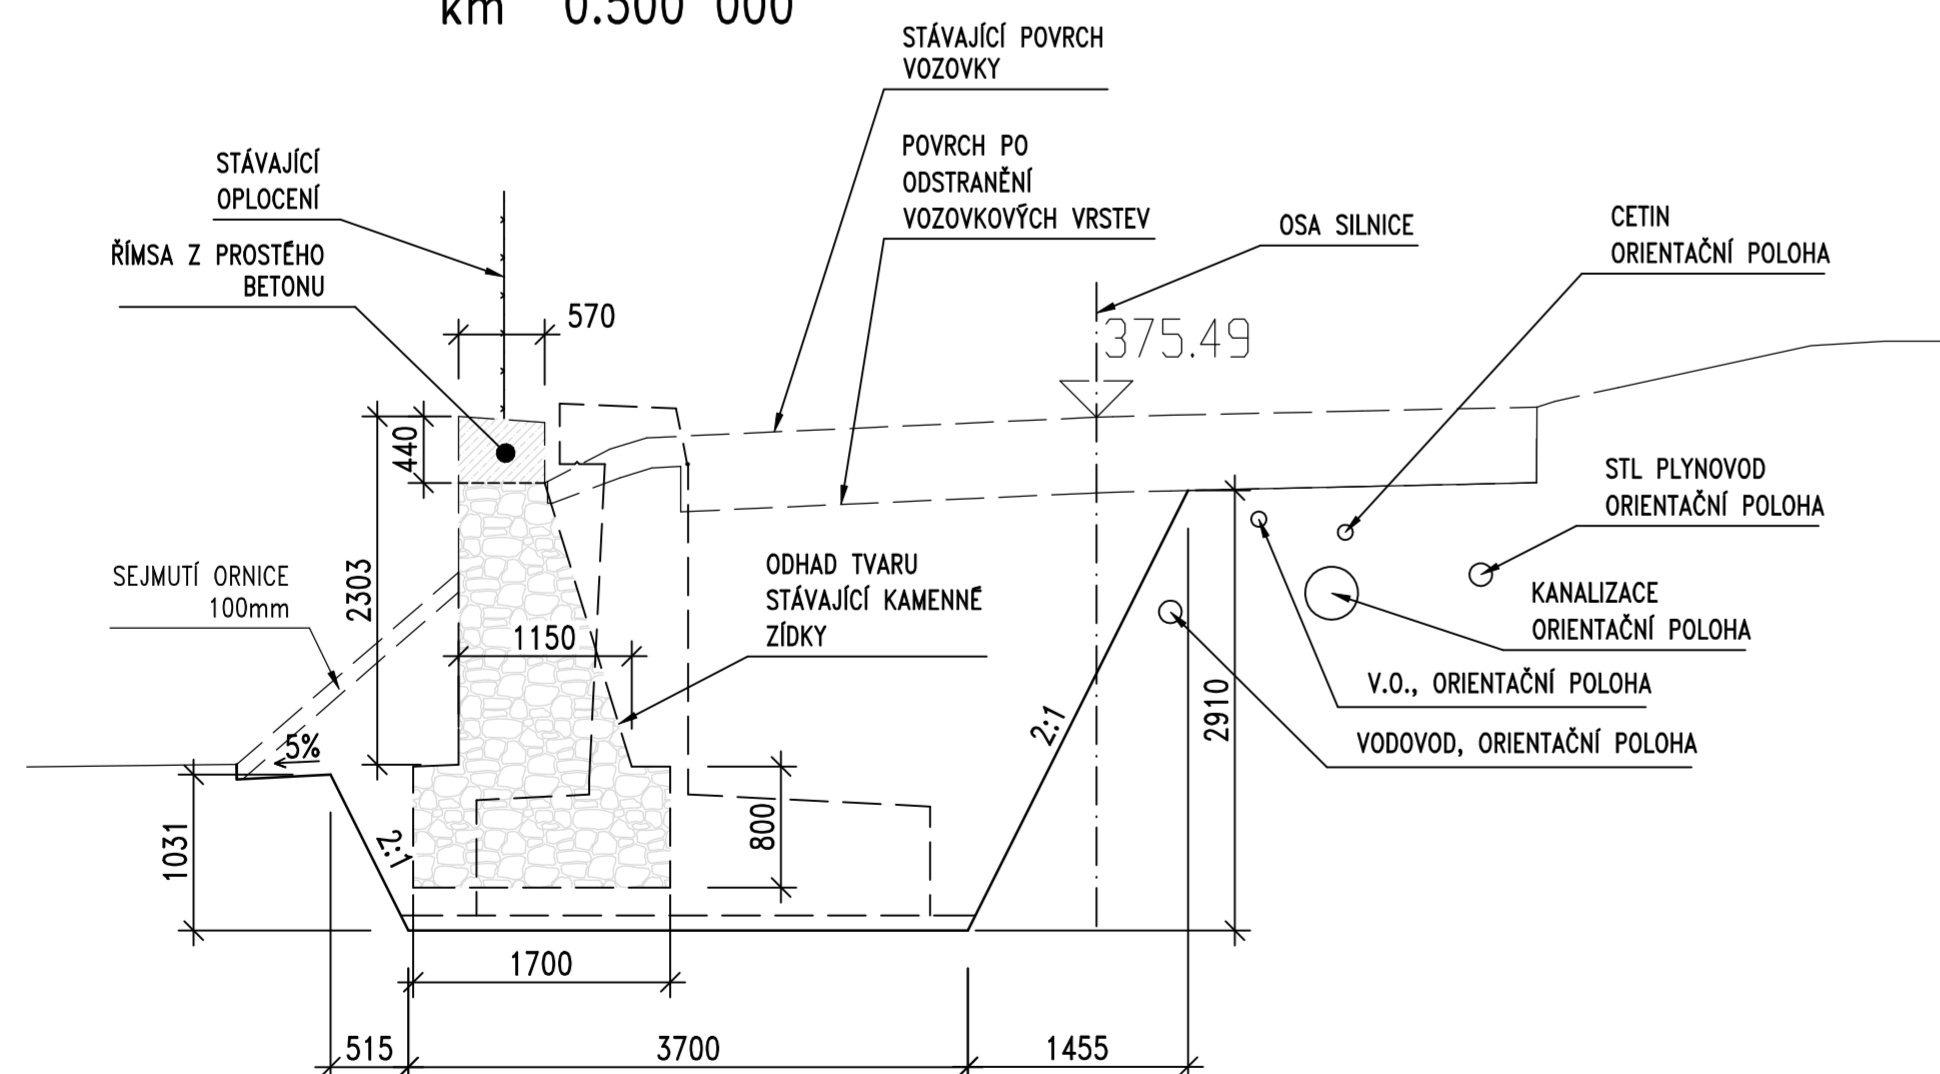

POZNÁMKY:

1. STAVEBNÍ JÁMU NUTNO DOPLNIT O ČERPAČÍ JÍMKY V POTŘEBNÉM MNOŽSTVÍ A PROVÁDĚT ČERPÁNÍ TAK, ABY NEDOŠLO K ROZBŘÍDÁNÍ ZÁKLADOVÉ SPÁRY.

Investor:

STŘEDOČESKÝ KRAJ
ZBOROVSKÁ 11, 150 21 – PRAHA 5

Středočeský kraj

Zhotovitel:

Společnost APIS-PONTEX-TOPCON-GEOTEC

Správce společnosti: Ateliér projektování inženýrských staveb, s.r.o.
OHRADNÍ 24b, 140 00 – PRAHA 4

 ATELIÉR PROJEKTOVÁNÍ INŽENÝRSKÝCH STAVEB, s.r.o.
OHRADNÍ 24B
140 00 PRAHA 4 - MICHLE

| | |
|-------------|---|
| Společníci: | Pontex, spol. s r.o. BEZOVÁ 1658, 147 00 PRAHA 4 |
|-------------|---|


TOP CON SERVIS s.r.o.
VARŠAVSKÁ 249/30, 120 00 PRAHA 2



GeoTec-GS, a.s.
CHMELOVÁ 2920/6, 106 00 PRAHA 10

Geotec GS®

Souřadnicový systém: S-JTSK
Výškový systém: Bpv

| | | | | |
|-----------------|----------------------------|--------------------------|---------------------|---|
| Číslo zakázky: | 17 251 00 | HIP: | Ing. Pavel HRDINA |  |
| | | 736662206, phr@pontex.cz | <i>Prostějov</i> | |
| Schválil: | Ing. Václav HVIŽDAL | Zedp. projektant: | Ing. Martin KUDRNÁČ | |
| | <i>Hruška</i> | 602256144 | <i>Kudrnáč</i> | |
| Tech. kontrola: | Ing. Daniel ŠINDLER, Ph.D. | Vypracoval: | Ing. Martin KUDRNÁČ | Praha 4, Bezová 1658, 147 00 tel: +420 24462219 fax: +420 24461038 |
| | 724007830, dsn@pontex.cz | 602256144 | <i>Kudrnáč</i> | |

| | | | | | |
|-------------|--------------------------------------|-------|------------------|----------------|-------------------------|
| Objednatel: | Středočeský kraj | Obec: | Senohraby | Kraj: | Středočeský kraj |
| Akce: | III/6031 SENOHRABY, PRŮTAH | | | Datum | Stupeň |
| Část: | D.1 STAVEBNÍ ČÁST | | | 06/2021 | DSP/PDPS |
| Objekt: | SO 255 – OPĚRNÁ ZEĎ U Č.P. 39 | | | Souprava | Č. přílohy |
| Příloha: | VÝKOPY | | | | 4 |