



ČÁST A


Souřadnicový systém S-JTSK, Výškový systém Bpv

	STŘEDOČESKÝ KRAJ		Objednatel:
			Středočeský kraj
			Zborovská 11, 150 21 Praha 5
			Zakázku zajišťuje:
			KSÚS Středočeského kraje p.o.
			Zborovská 11, 150 21 Praha 5


Souřadnicový systém S-JTSK, Výškový systém Bpv

Zhotovitel PD: PRAGOPROJEKT, a.s., K Ryšánce 1668/16, 147 54 Praha 4, IČ: 45272387, www.pragoprojekt.cz, Dat.schránka: 4kifr54 Zpracovatelský útvar: Ateliér Praha I – K Ryšánce 1668/16, 147 54 Praha 4, Tel.: 226 066 111, E-mail: mailbox@pragoprojekt.cz			
Navrhl/vypracoval:	Zodpovědný projektant:	Ředitel ateliéru Praha I:	
podpis:	podpis:	Ing. Vladimír KONÍČEK	
Technická kontrola:	Hlavní inženýr projektu:		
podpis:	Ing. Ivan RYBÁK		

Podzhotovitel PD: Atelier PROMIKA S.R.O., Muchova 9, 160 00 Praha 6, IČ 26080273, www.promika.cz

Navrhl/vypracoval:	Zodpovědný projektant:	 atelierpromika projektová činnost v dopravě <i>TRAHAG</i>
Ing. Michael KUDERA	Ing. Petr PEŠTÁL	
podpis:	podpis:	

Kraj:	STŘEDOČESKÝ	Číslo zakázky:	16-437-0
KÚ:	MNIŠEK POD BRDY, ŘITKA	Číslo akce:	16-437
Objednatel:	STŘEDOČESKÝ KRAJ, ZBOROVSKÁ 11, 150 21 PRAHA 5	Datum:	05/2020
Název stavby:	III/1024 ŘITKA, REKONSTRUKCE SILNICE A ŘEŠENÍ KŘÍŽOVATEK - PD	Formát:	
		Měřítko:	
		Stupeň:	DSP
Příloha:	PRŮVODNÍ ZPRÁVA	Číslo přílohy:	A

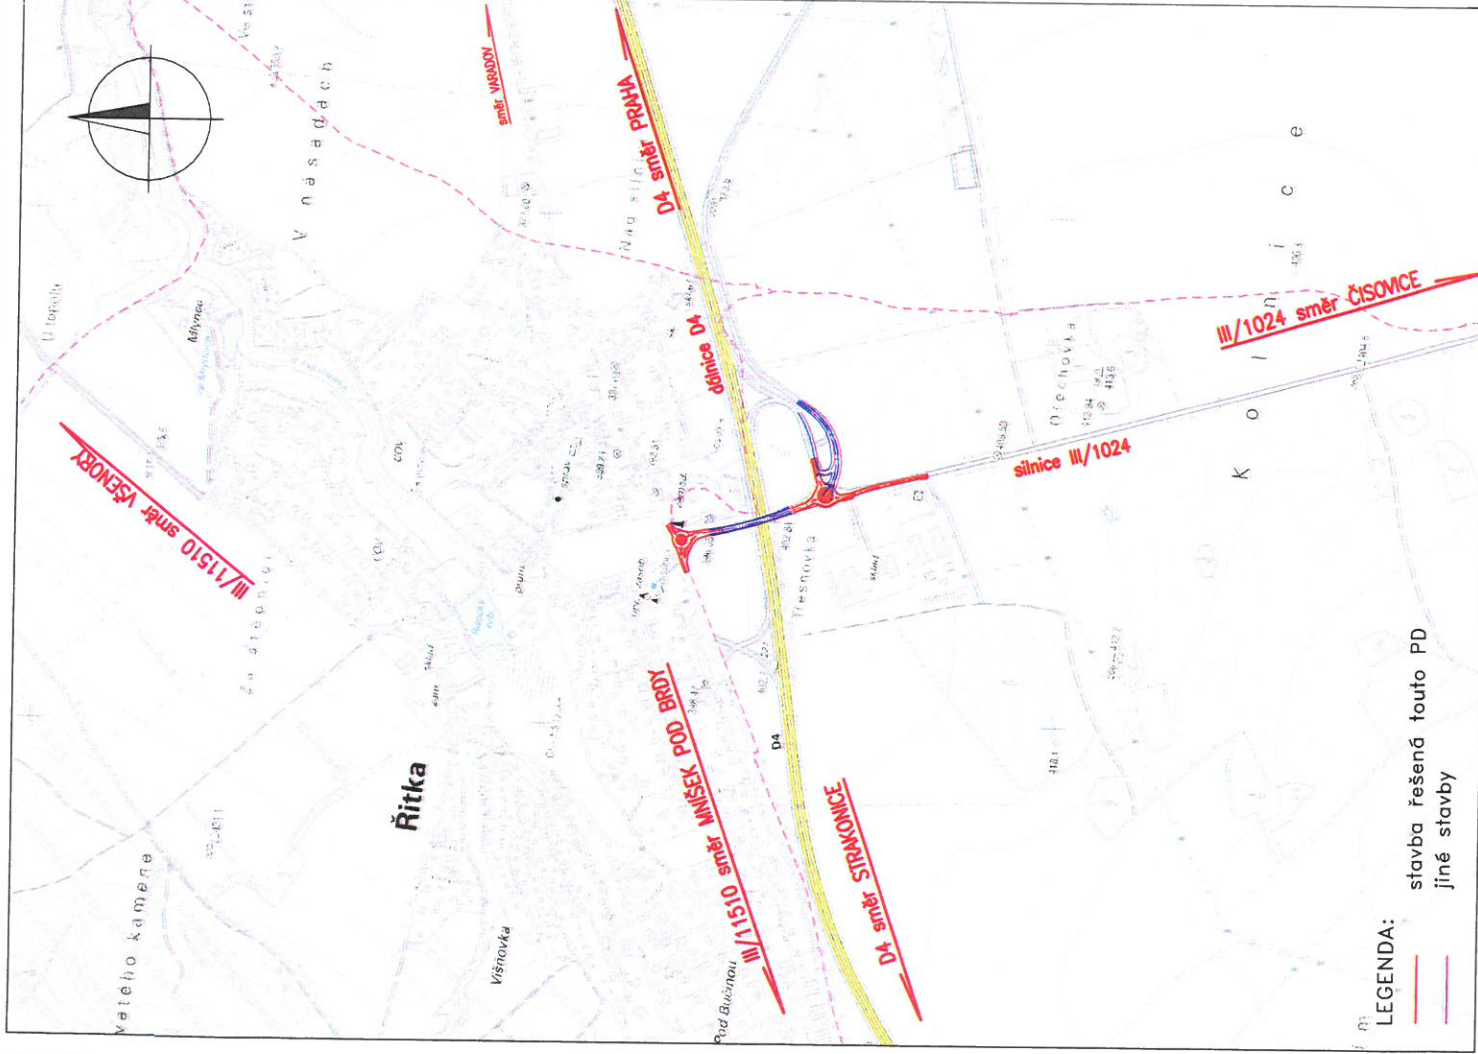

LEGENDA:
stavba řešená touto PD
jiné stavby

ČÁST C

Souřadnicový systém S-JTSK, Výškový systém Bpv

Objednatel: Středočeský kraj Zborovská 11, 150 21 Praha 5 Zakázku zajišťuje: KŠÚS Středočeského kraje p.o. Zborovská 11, 150 21 Praha 5
--



STŘEDOČESKÝ KRAJ

Souřadnicový systém S-JTSK, Výškový systém Bpv

Zhotovitel PD: PRAGOPROJEKT, o.s., K Ryšence 1668/16, 147 54 Praha 4, IČ: 45272387, www.pragoprojekt.cz, Dat.schůzka: 4klir54 Zpracovatelství útvar: Atelier Praha I – K Ryšence 1668/16, 147 54 Praha 4, Tel.: 226 068 111, E-mail: mailbox@pragoprojekt.cz		
Novit/vypracoval: podpis: Technická kontrola: podpis:	Zodpovědný projektant: podpis: Hlavní inženýr projektu: Ing. Ivan RYBAK podpis:	Ředitel ateliéru Praha I: Ing. Vladimír KONÍČEK podpis:



Podzhotovitel PD: Atelier PROMIKA S.R.O., Muchova 9, 160 00 Praha 6, IČ: 26080273, www.promika.cz

Novit/vypracoval: Ing. Michael KUDERA podpis:	Zodpovědný projektant: Ing. Petr PESTAL podpis:
---	---



Kraj: STŘEDOČESKÝ	Číslo zakázky: 16-437-0
KÚ: MNÍŠEK POD BRDY, ŘITKA	Číslo akce: 16-437
Objednatel: STŘEDOČESKÝ KRAJ, ZBOROVSKÁ 11, 150 21 PRAHA 5	Datum: 05/2020
Název stavby: III/1024 ŘITKA, REKONSTRUKCE SILNICE A ŘEŠENÍ KŘÍŽOVATEK - PD	Formát: 2x44
	Měřítko: 1:10000
	Stupeň: DSP
Průběh: SITUACNÍ VÝKRES ŠIRŠÍCH VZTAHŮ	Číslo přílohy: C.1

