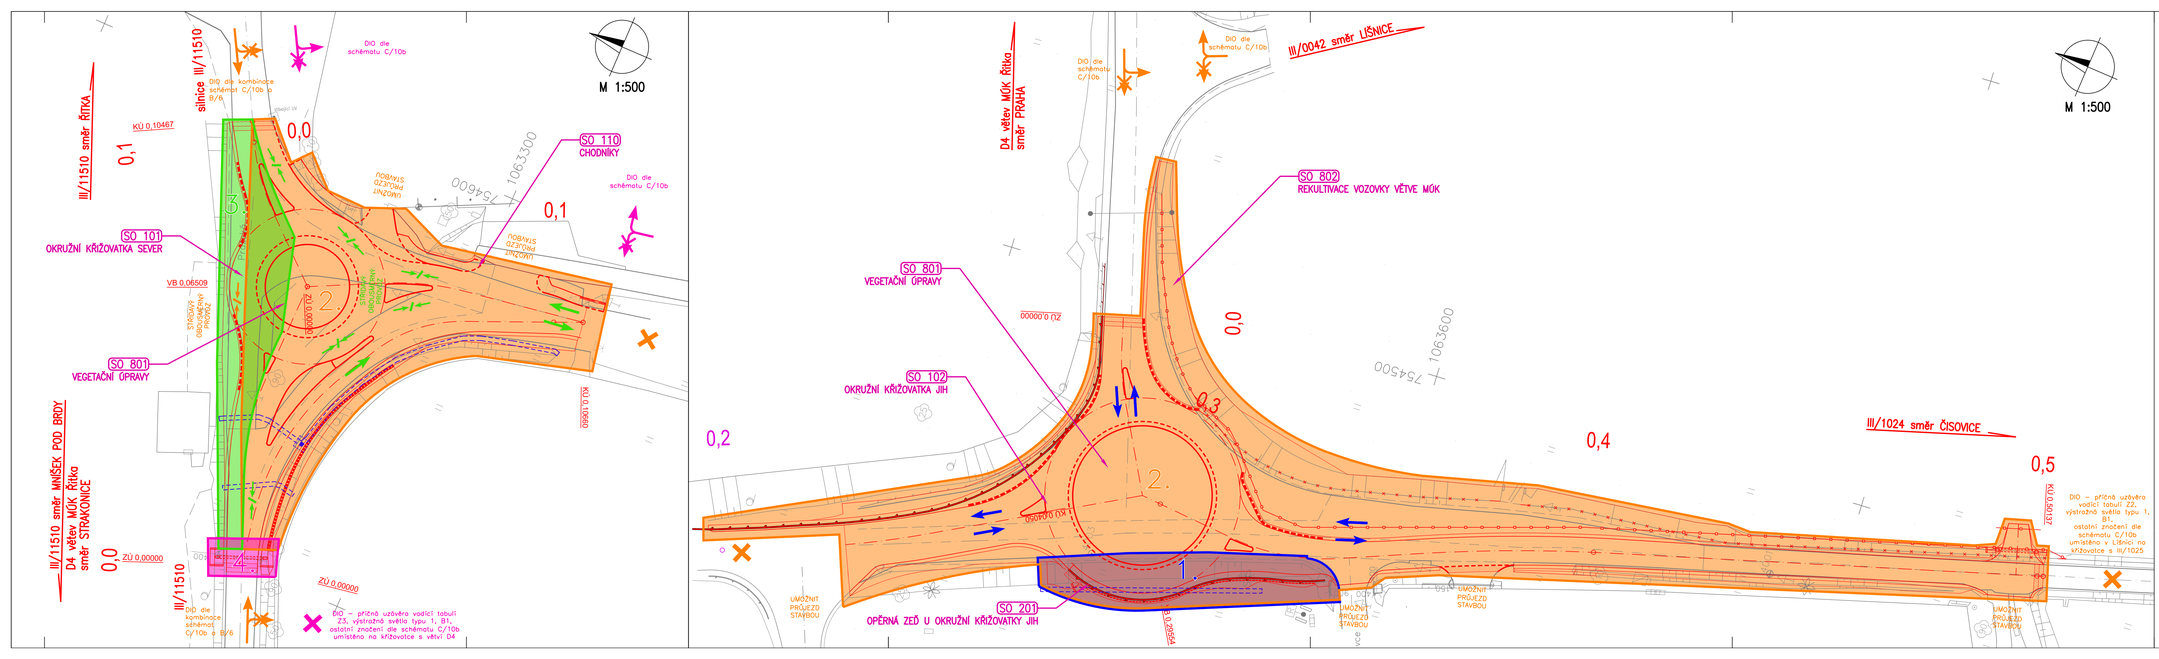

III/1024 Řítka, rekonstrukce silnice a řešení křižovatek
Projektová dokumentace pro provádění stavby (PDPS)
D.1.1.1 Technická zpráva
Příloha 3. Situace ZOV