




Podélný profil: Silnice III/102  
M 1:1000/100  
Rozsah: km 0,00000 - km 0,00000

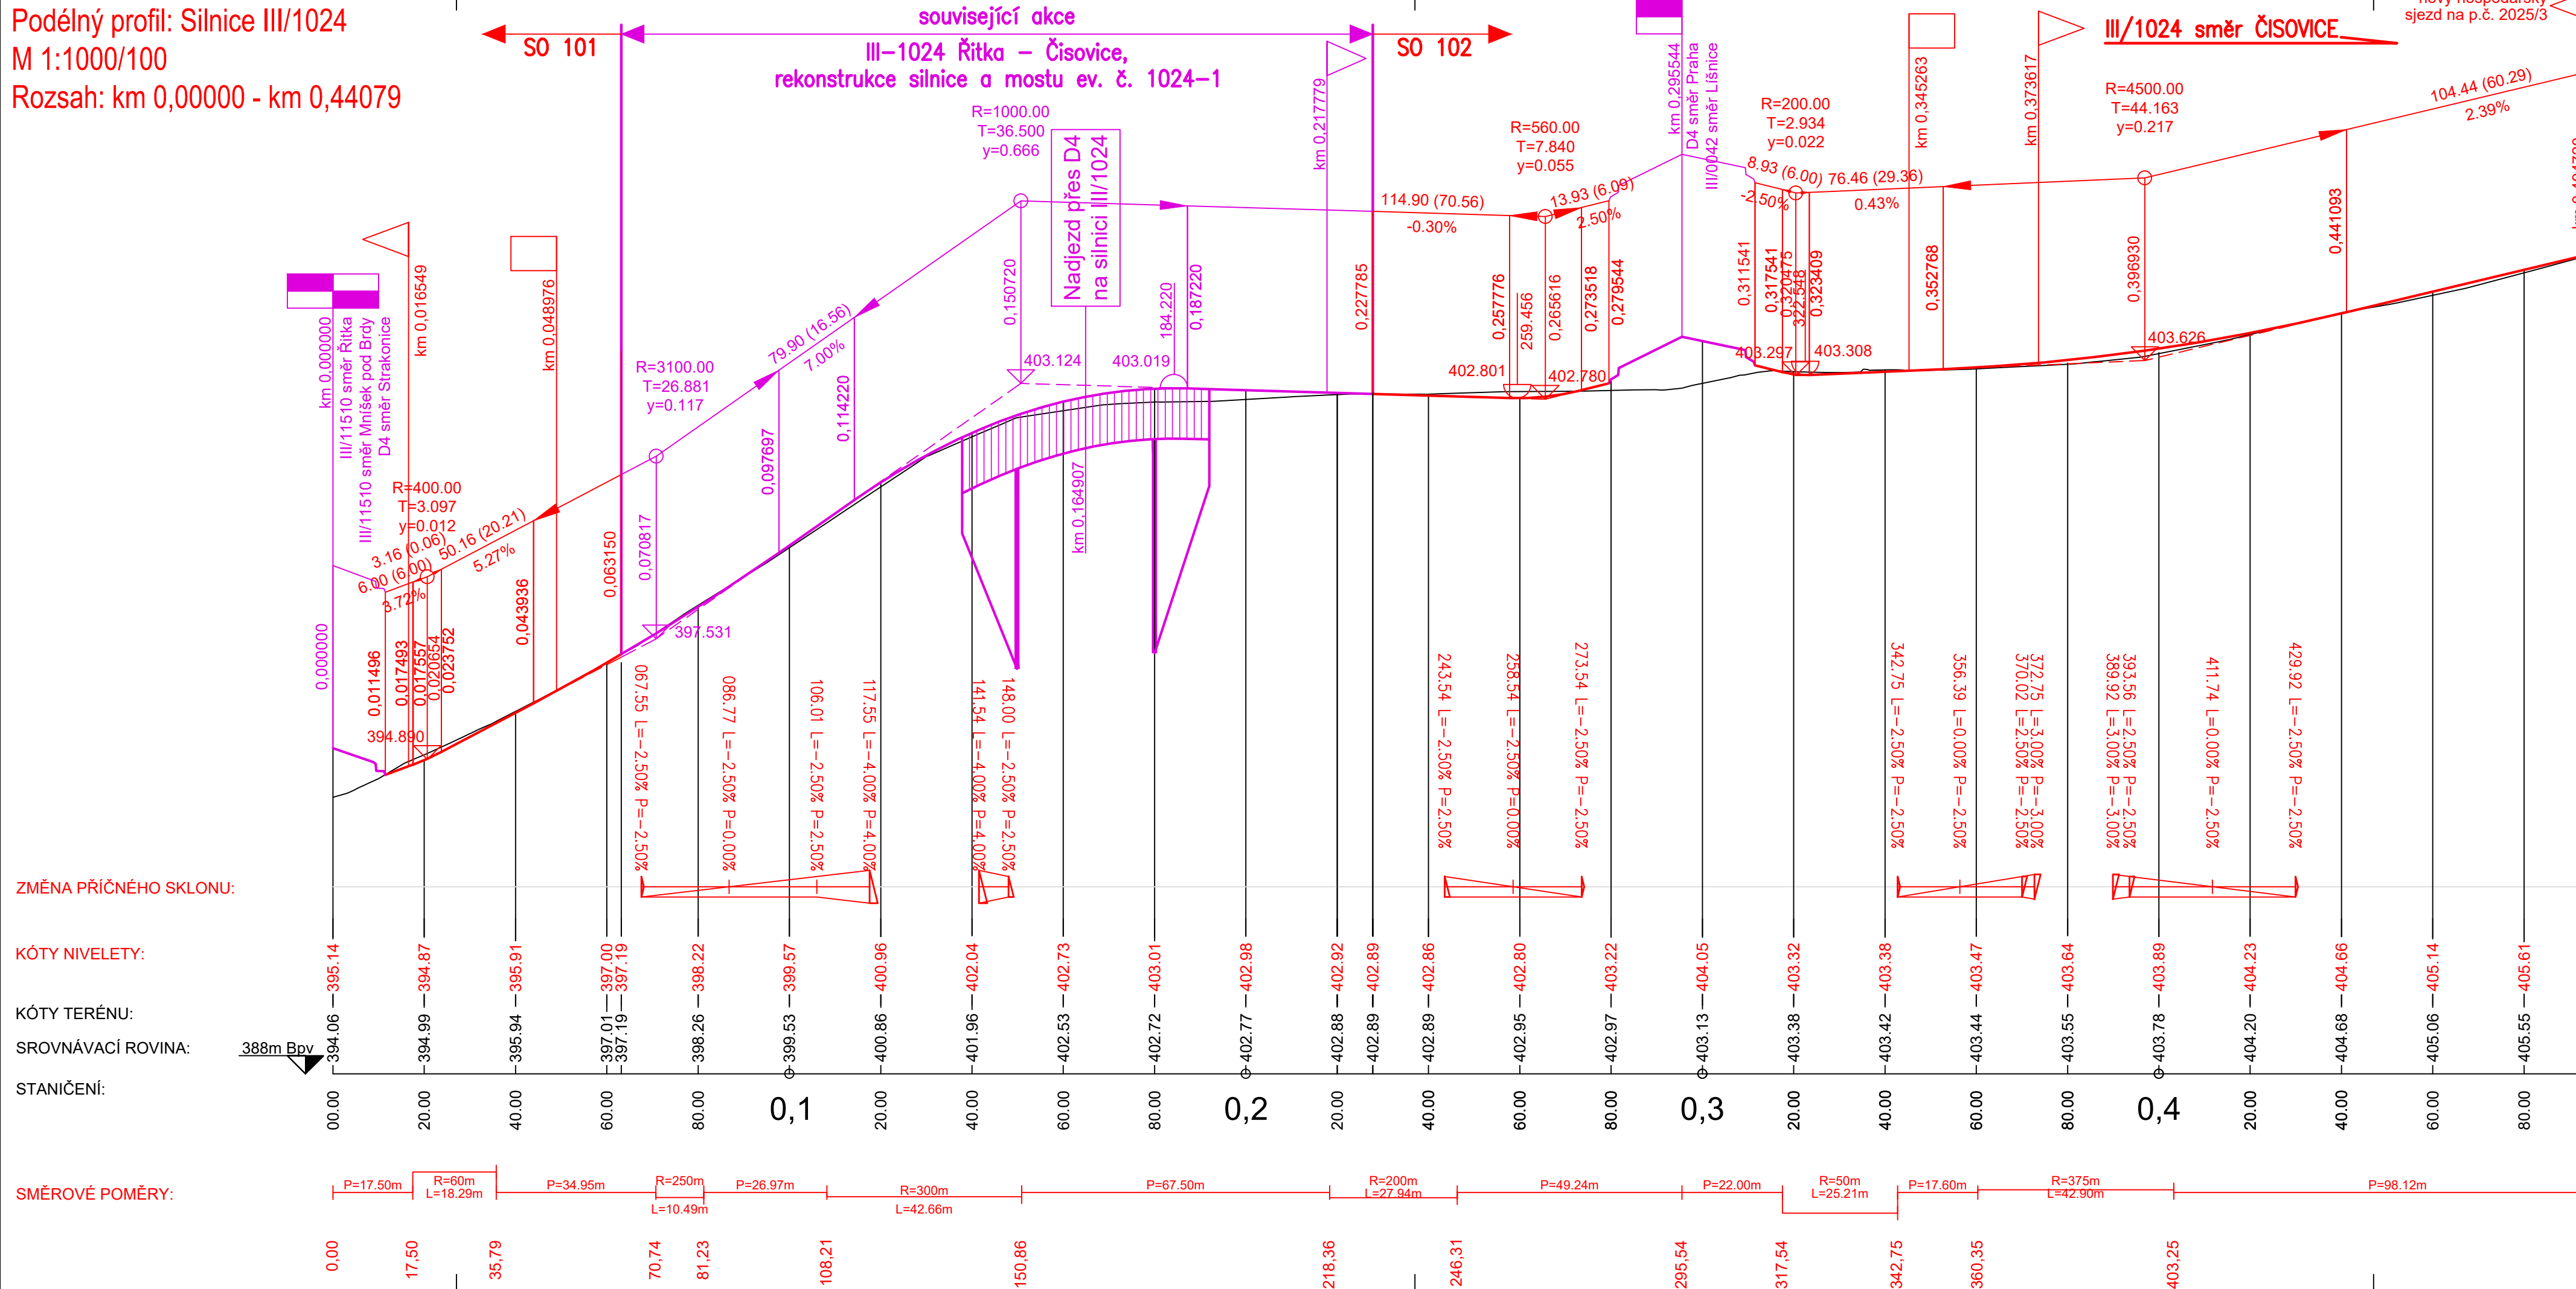


Podélný profil: Okružní křižovatka sever (SO 101),  
Okružní pás křižovatky  
M 1:1000/100  
Rozsah: km 0,00000 - km 0,10996

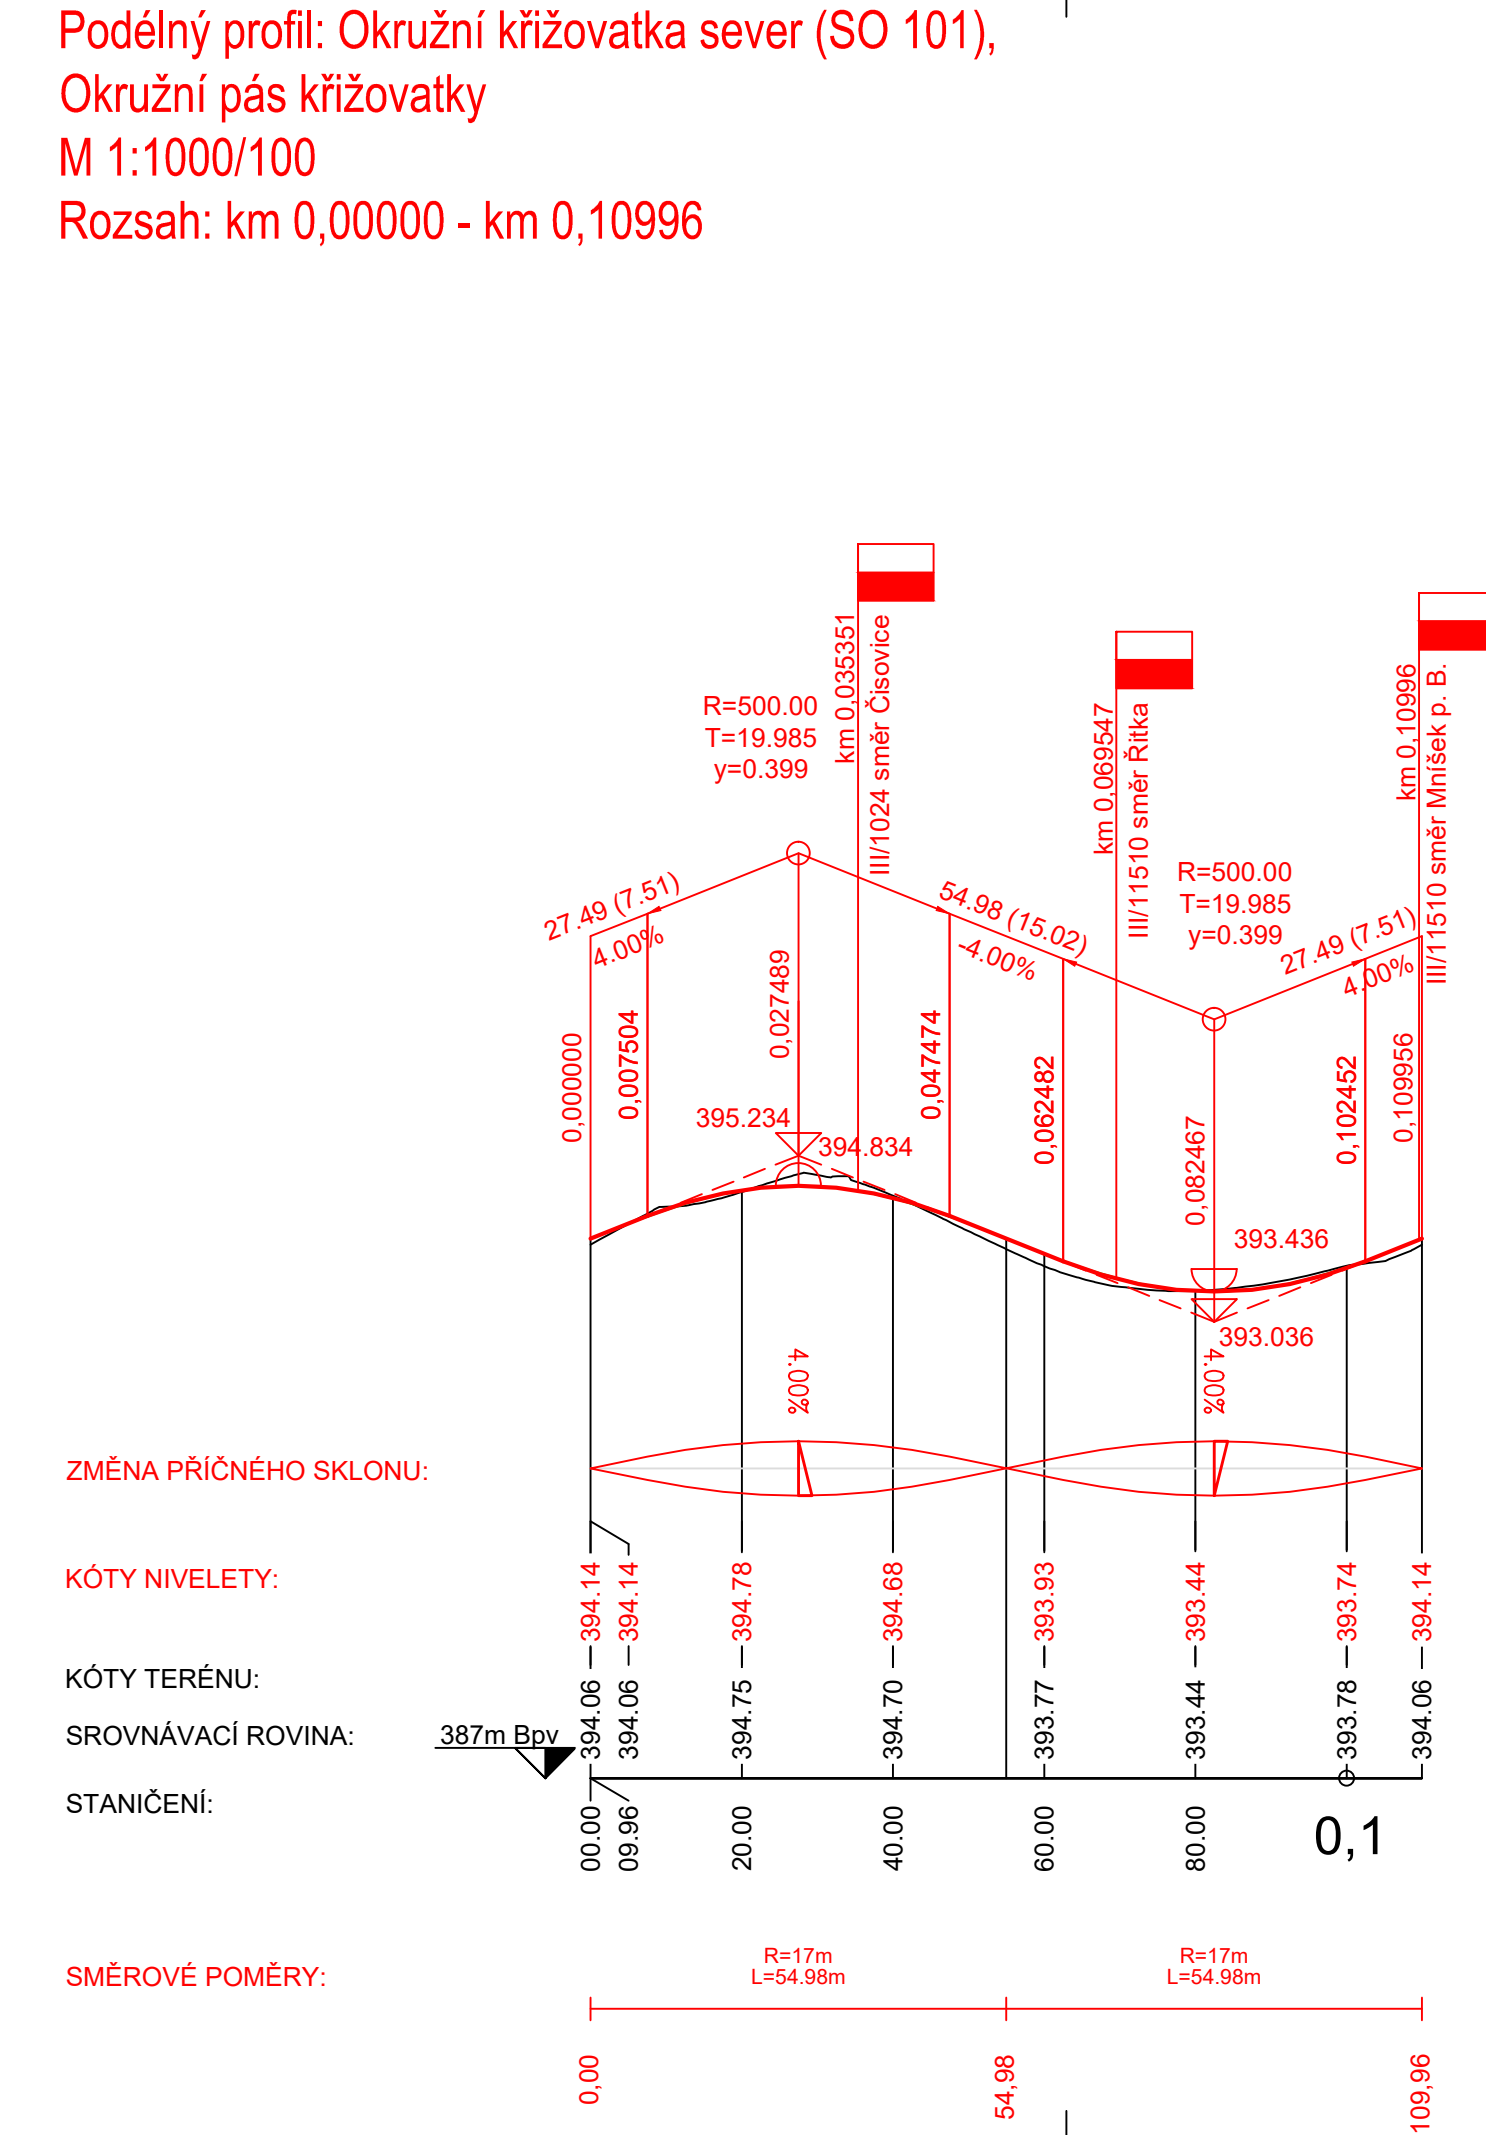


**Jeltný profil: Okružní křižovatka sever (SO 101)**  
**ve silnice III/11510, směr Mníšek p. B - Řitka**  
**1:1000/100**  
**zrah: km 0,00000 - km 0,10467**

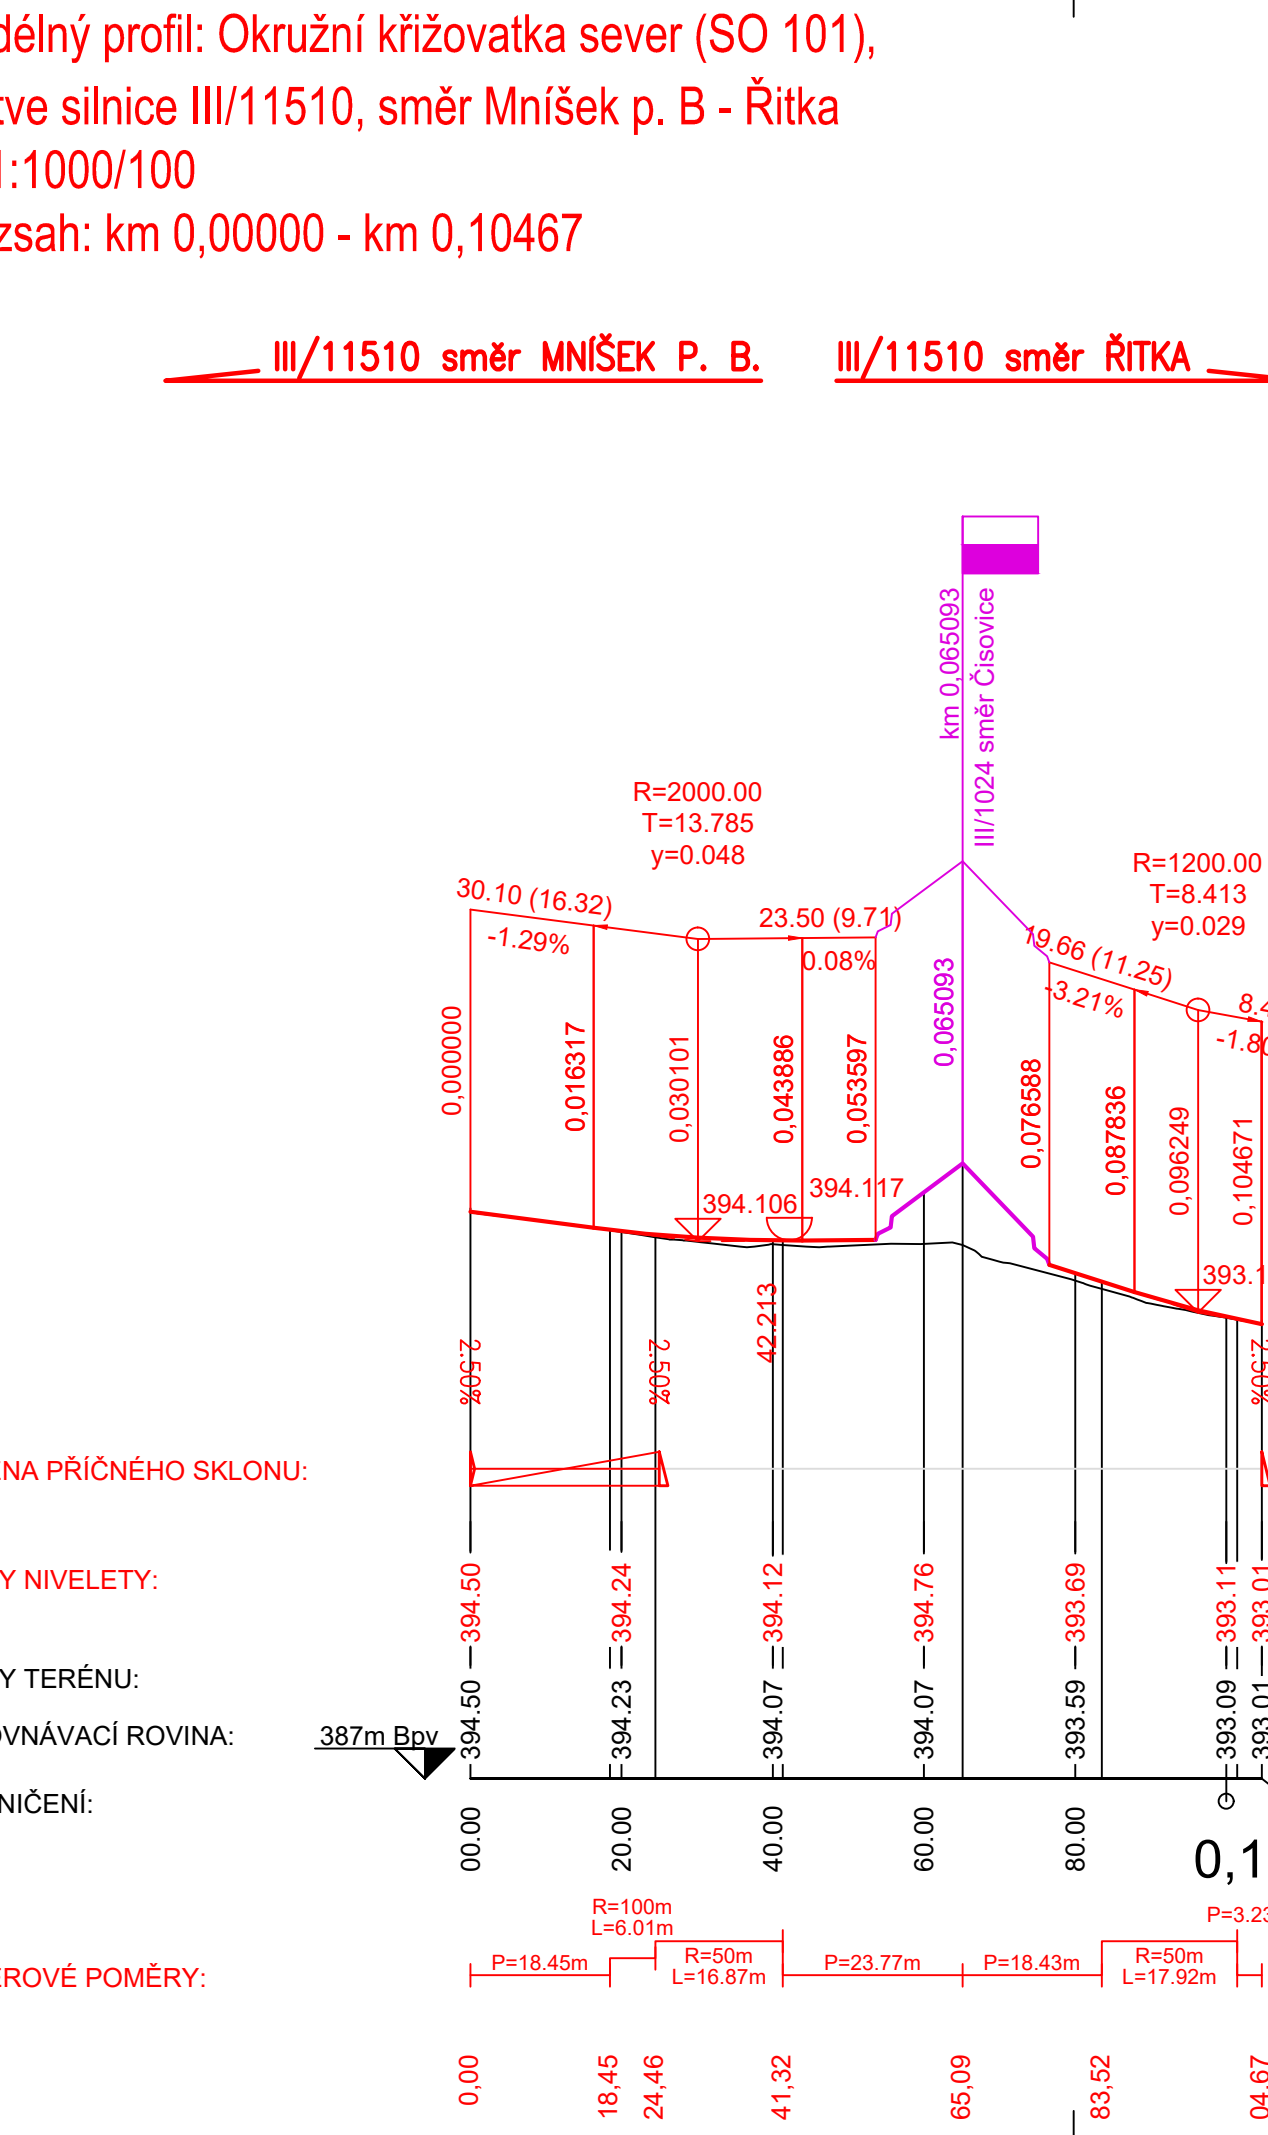


Podélný profil: Okružní křižovatka sever (SO 101),  
Spojovací větev křižovatky pro směr Mníšek p. B. - Čisovice  
M 1:1000/100  
Rozsah: km 0,00000 - km 0,10660

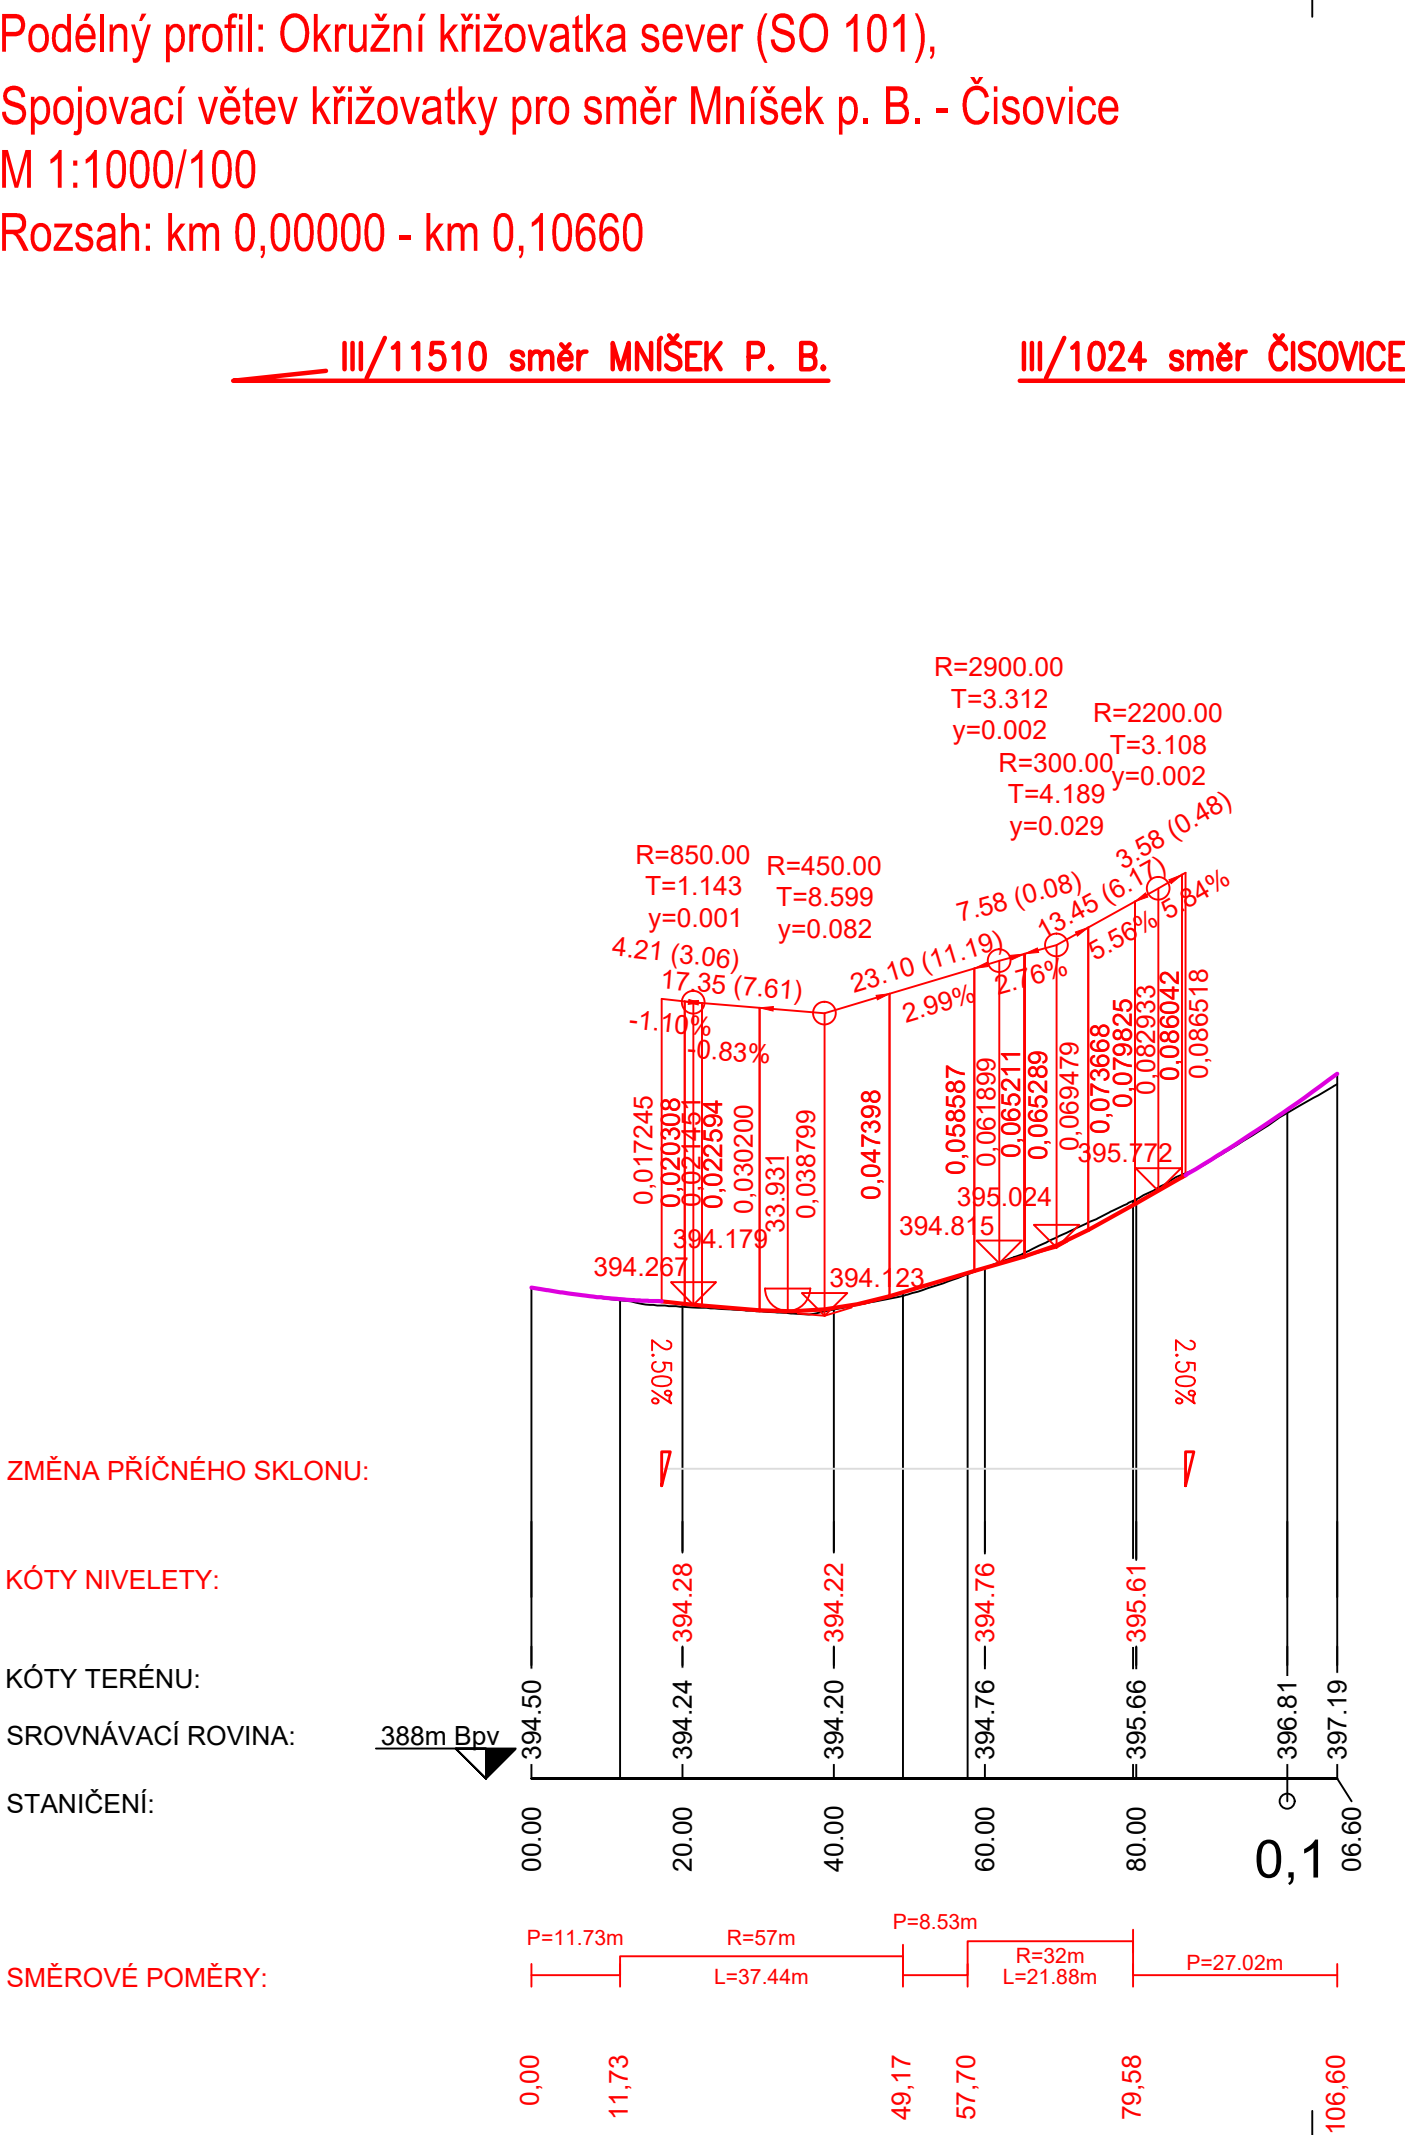

odělný profil: Okružní křižovatka jih,  
kružní pás křižovatky (SO 102)  
1:1000/100  
obsah: km 0,00000 - km 0,11310

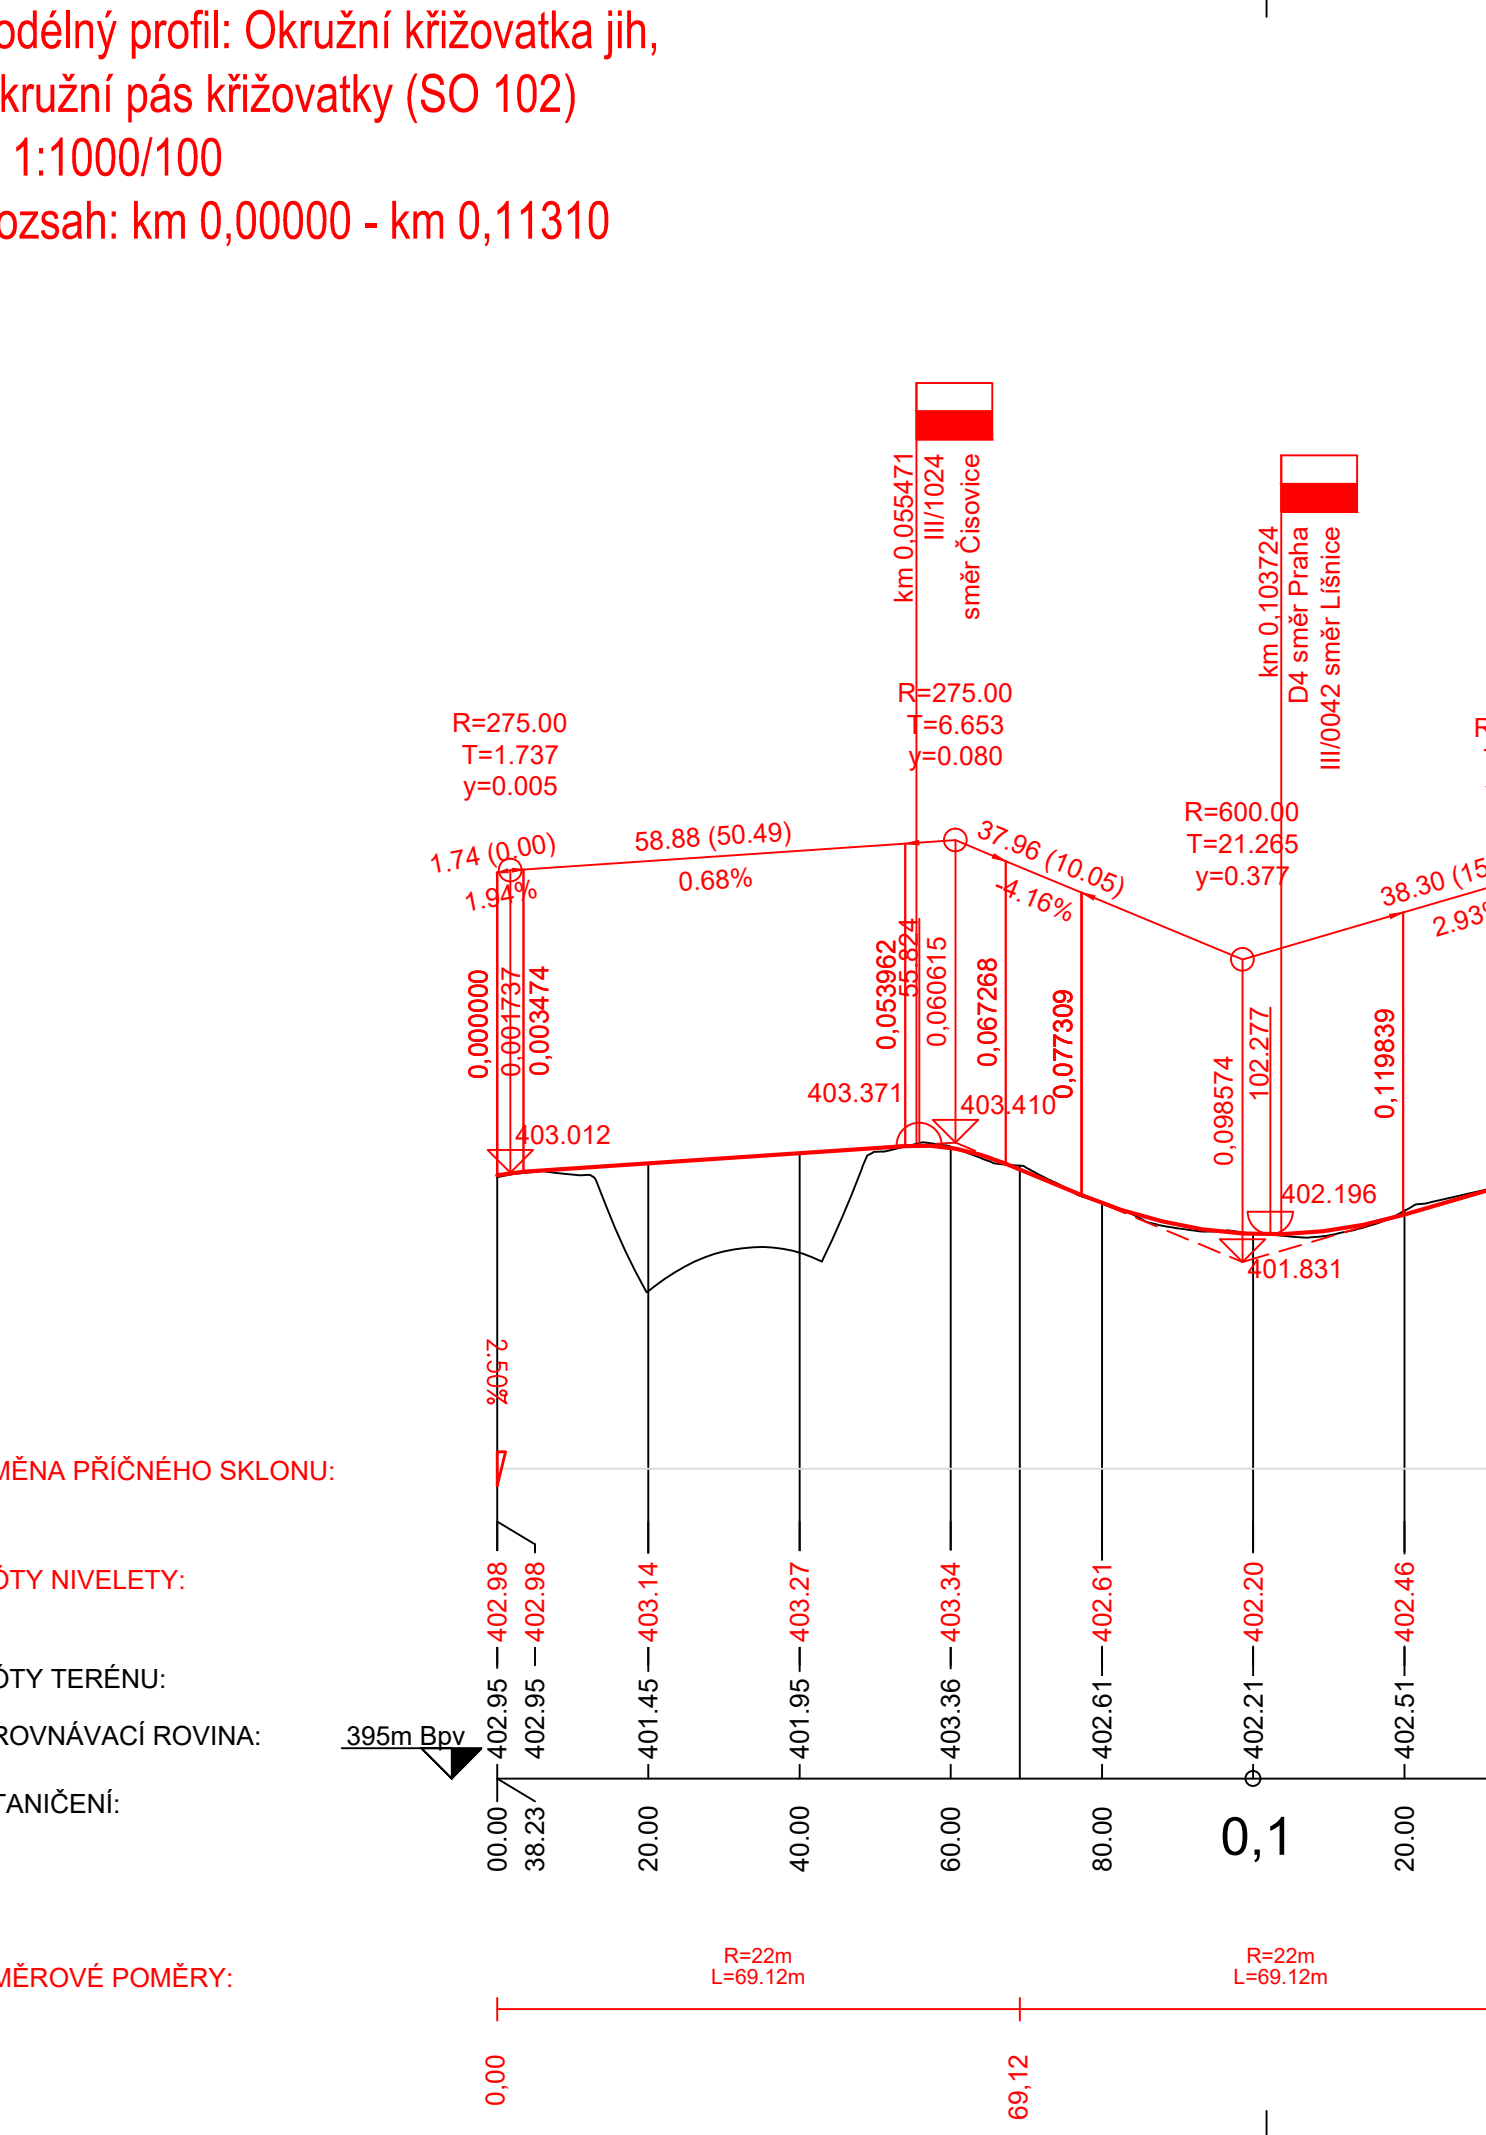


odélný profil: Okružní křižovatka jih,  
řetev dálnice D4, směr Praha (SO 102,  
1:1000/100  
obsah: km 0,00000 - km 0,06184

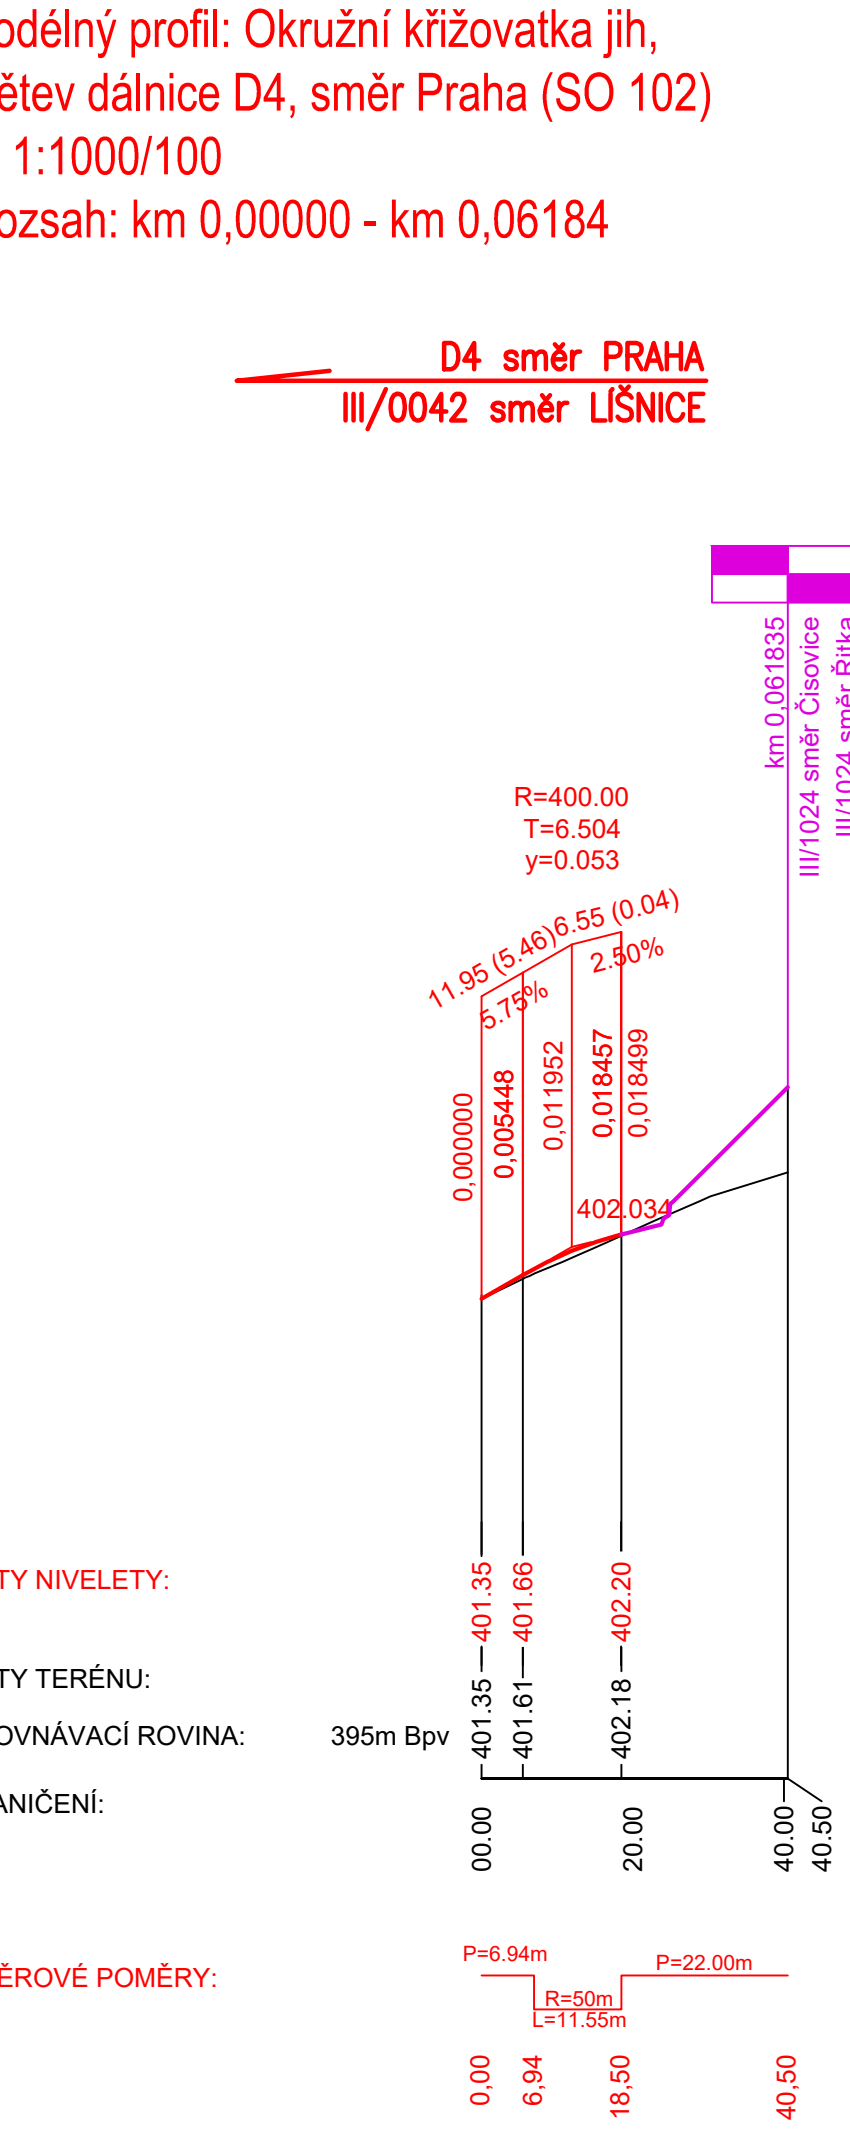

## ČÁST D

	<p><b>STŘEDOČESKÝ KRAJ</b></p>	<p>Objednatel: Středočeský kraj Zborovská 11, 150 21 Praha 5</p> <p>Zakázku zajišťuje: KSÚS Středočeského kraje p.o. Zborovská 11, 150 21 Praha 5</p>
---	--------------------------------	---

Souřadnicový systém S-JTSK, Výchýškový systém			
Zhotovitel PD: PRAGOPROJEKT, s.s., K Ryšánské 1668/16, 147 54 Praha 4, IČ: 45272387, <a href="http://www.pragoprojekt.cz">www.pragoprojekt.cz</a> , Dat.schránka: <a href="mailto:pragoprojekt@pragoprojekt.cz">pragoprojekt@pragoprojekt.cz</a>			
Zpracovatel/sk: Gtvar: Atelier Praha I – K Ryšánské 1668/16, 147 54 Praha 4, Tel.: 226 066 111, E–mail: <a href="mailto:mailbox@pragoprojekt.cz">mailbox@pragoprojekt.cz</a>			
Návrh/výpracov:	Zodpovědný projektant:	Reditor atelieru Praha I:	
podpis:	podpis:	Ing. Vladimír KONÍČEK	
Technická kontrola:	Hlavní inženýr projektu:		
podpis:	Ing. Ivan RYBÁK		
podpis:	podpis:		

Podzhotovitel PD: Atelier PROMKA S.R.O., Muchova 9, 160 00 Praha 6, IČ 26080273, <a href="http://www.promka.cz">www.promka.cz</a>			
Návrh/vypracoval: Ing. Michael KUDERA podpis:	Zodpovědný projektant: Ing. Petr PEŠTAL podpis:		 <b>atelierpromka</b> projektová činnost v dopravě

Kraj: STŘEDOČESKÝ		Číslo zakázky:	16-437-0
KdI: MNÍŠEK POD BRDY, ŘITKA		Číslo akce:	16-437
Objednatel: STŘEDOČESKÝ KRAJ, ZBOROVSKÁ 11, 150 21 PRAHA 5		Datum:	07/2021
Název stavby:		Formát:	8xA4
<p align="center"><b>III/1024 ŘITKA, REKONSTRUKCE SILNICE A ŘEŠENÍ KŘÍŽOVATEK - PD</b></p>		Měřítko:	1:1000/10
		Stupeň:	
		<b>PDPS</b>	
Příloha:		Číslo přílohy:	D.1.1.3
<p align="center"><b>SO 101, 102 PODÉLNÉ PROFILY</b></p>			