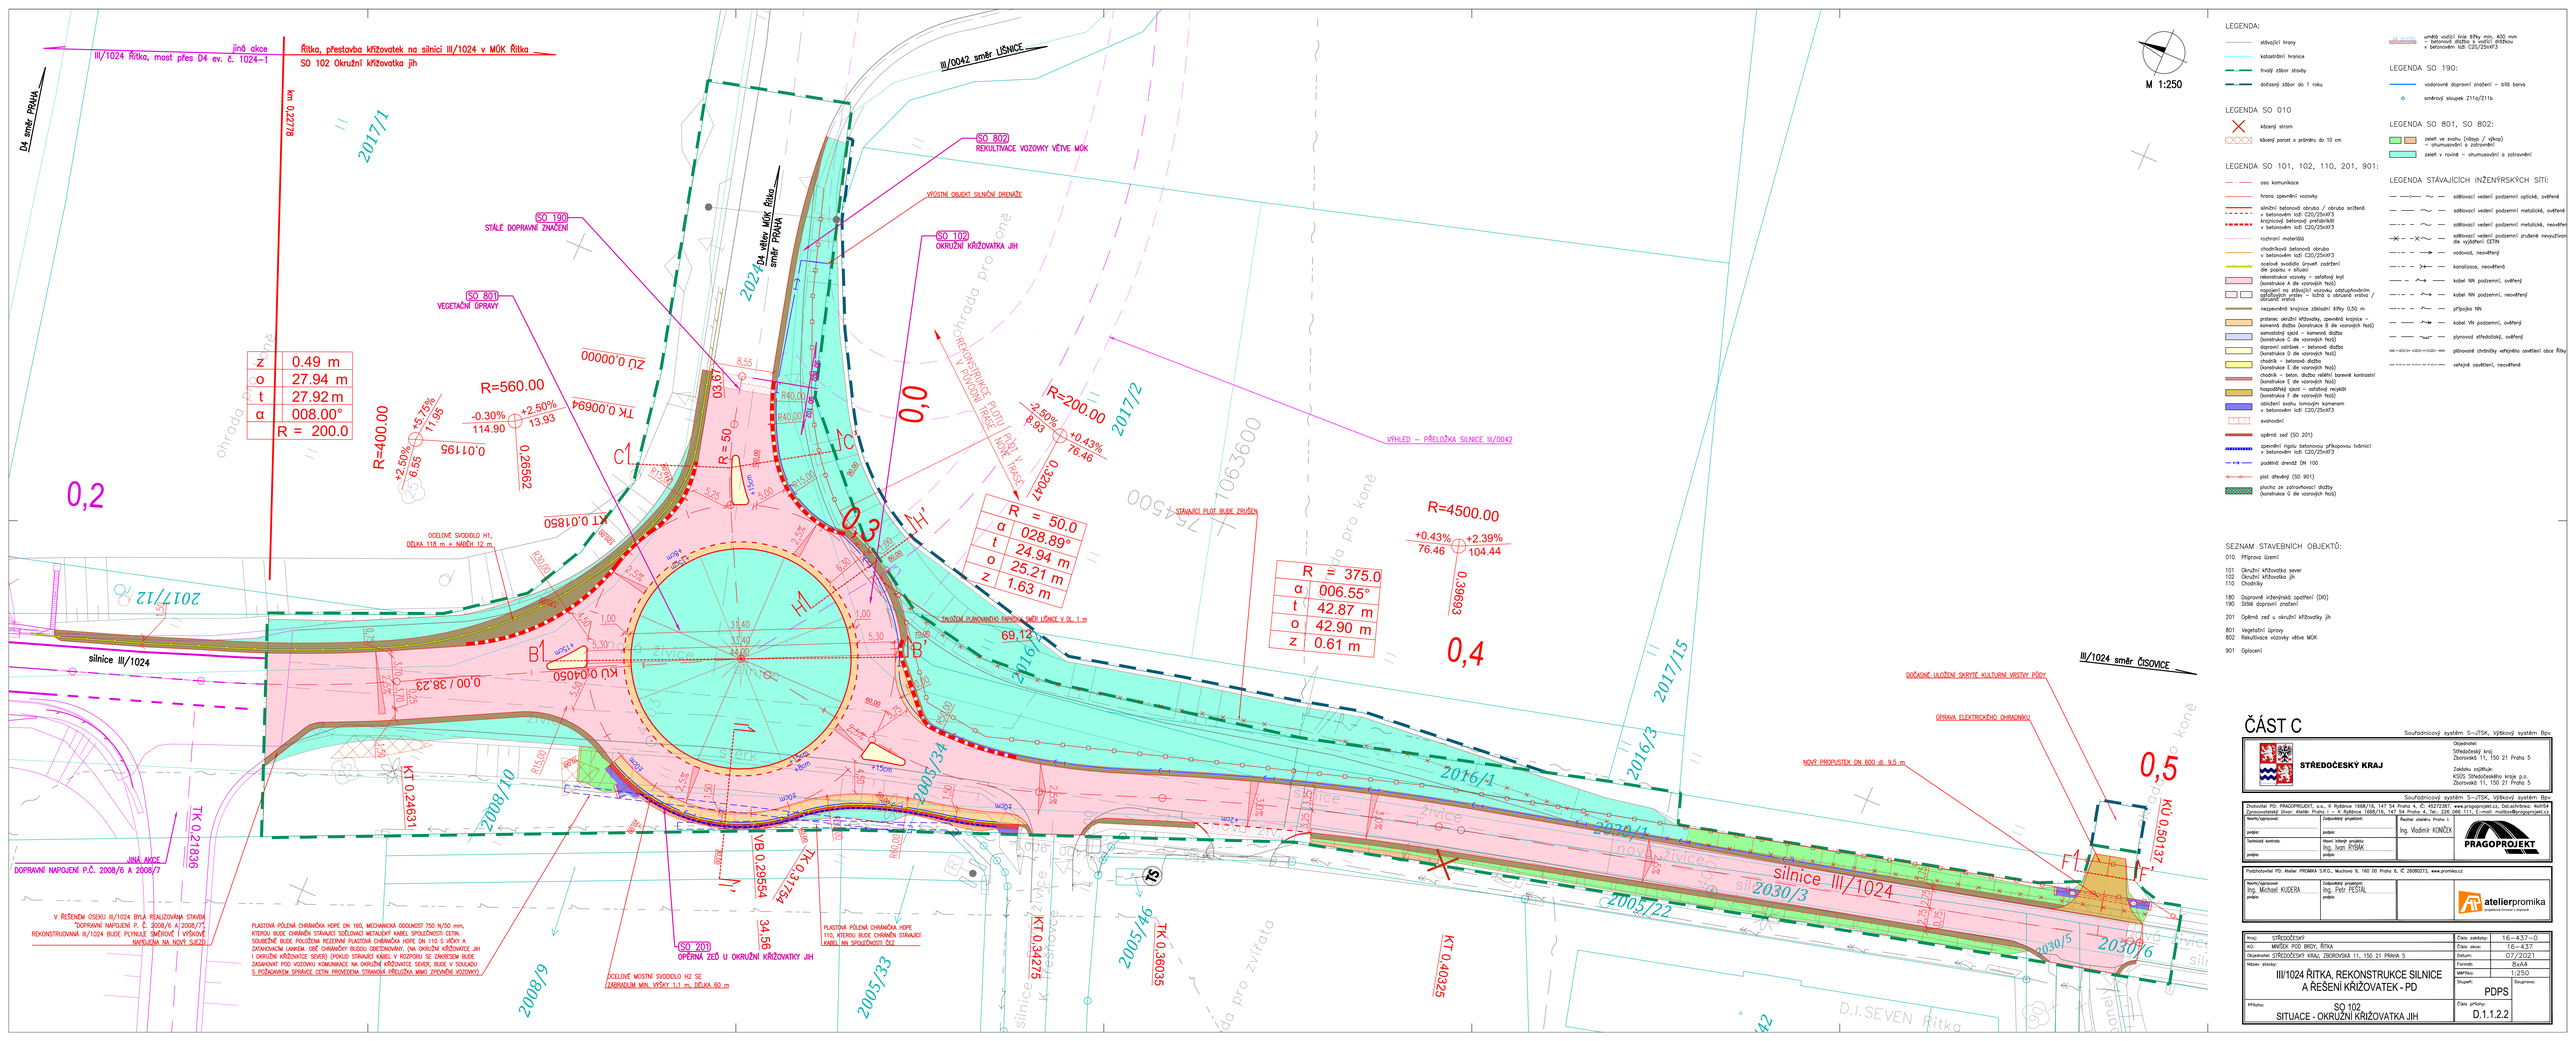


LEGENDA:

- stávající hrany
- katastrální hranice
- trvalý zábor stavby
- dočasný zábor do 1 roku

LEGENDA SO 010

- kácený strom
- kácený porost o průměru do 10 cm

LEGENDA SO 101, 102, 110, 201, 901:

- osa komunikace
- hrana zpevnění vozovky
- silniční betonová obruba / obruba srážená v betonovém ložil C20/25XF3
- krajnicový betonový prefabrikát v betonovém ložil C20/25XF3
- rozhraní materiálů
- chodníková betonová obruba v betonovém ložil C20/25XF3
- ostatní svodidla úroveň zadržení dle popisu v situaci
- rekonstrukce vozovky – asfaltový kryt (konstrukce A dle vzorových řezů)
- napojení na stávající vozovku odstupňováním asfaltových vrstev – ložná a obrusná vrstva / obrusná vrstva
- nezpevněná krajnice zpětných šířky 0,50 m
- zpětnec okružní křižovatky, opevněná krajnice – kamenná dlažba (konstrukce B dle vzorových řezů)
- samostatný ojezd – kamenná dlažba (konstrukce C dle vzorových řezů)
- dopravní ostrůvek – betonová dlažba (konstrukce D dle vzorových řezů)
- chodník – betonová dlažba (konstrukce E dle vzorových řezů)
- chodník z beton. dlažby reliéfní barevně kontrastní (konstrukce E dle vzorových řezů)
- nespojitý ojezd – asfaltový recyklát (konstrukce F dle vzorových řezů)
- obložení svahu lomovým kamenem v betonovém ložil C20/25XF3
- svahování
- opěrná zeď (SO 201)
- zpevnění rýgolu betonovou příkopovou tvárnicí v betonovém ložil C20/25XF3
- podélná drenáž DN 100
- plot dřevěný (SO 901)
- plocha pro zatravňovací dlažby (konstrukce G dle vzorových řezů)

LEGENDA SO 190:

- vodorovné dopravní značení – bílá barva
- směrový sloupek Z11a/Z11b

LEGENDA SO 801, SO 802:

- zeleň ve svahu (křovo / výsoa) – ohumusování a zatravnění
- zeleň v rovině – ohumusování a zatravnění

LEGENDA STÁVAJÍCÍCH INŽENÝRSKÝCH SÍTÍ:

- sdělovací vedení podzemní optické, ověřené
- sdělovací vedení podzemní metalické, ověřené
- sdělovací vedení podzemní metalické, neověřené
- sdělovací vedení podzemní zrušené nevyužívané dle vyjádření CETIN
- vodovod, neověřený
- kanalizace, neověřená
- kabel NN podzemní, ověřený
- kabel NN podzemní, neověřený
- přípojka NN
- kabel VN podzemní, ověřený
- plynovod středotlaký, ověřený
- plánované chráničky veřejného osvětlení obce Řitky
- veřejné osvětlení, neověřené

SEZNAM STAVEBNÍCH OBJEKTŮ:

010 Přípravá území

101 Okružní křižovatka sever
102 Okružní křižovatka jih
110 Chodníčky

180 Dopravně inženýrská opatření (DIO)
190 Stálé dopravní značení

201 Opěrná zeď u okružní křižovatky jih

801 Vegetační úpravy
802 Rekultivace vozovky větve MÚK

901 Oplocení

# ČÁST C

Souřadnicový systém: S-JTSK, výškový systém: Bpv

**STŘEDOČESKÝ KRAJ**

Objednatel: Středočeský kraj, Zborovská 11, 150 21 Praha 5
Zástupce zadavatele: KSÚS Středočeského kraje p.o., Zborovská 11, 150 21 Praha 5

Souřadnicový systém: S-JTSK, výškový systém: Bpv

Zhotovitel PD: PRAGOPROJEKT a.s., K Ryšánce 1668/16, 147 54 Praha 4, IČ: 45272301, www.pragoprojekt.cz, Tel.:+420 244154, Zpracovatelský útvar: Kladno, Praha 1, K Ryšánce 1668/16, 147 54 Praha 4, Tel.: 235 068 111, E-mail: mailbox@pragoprojekt.cz

| | | | |
|---|---|---|---|
| Hlavní inženýr projektu: | | Zodpovědný projektant: | Radka Jiránková, Praha 1 |
| podpis: | | podpis: | Ing. Vladimír KONEČNÝ |
| Technické kontrola: | | Hlavní inženýr projektu: | Ing. Ivan SYBAL |
| podpis: | | podpis: | |

PRAGOPROJEKT

Prováděcí PD: Atelier PROMIKA S.R.O., Muchova 9, 160 00 Praha 6, IČ: 26080273, www.promika.cz

| | | | |
|---|---|---|---|
| Hlavní inženýr projektu: | Ing. Michael KUDERA | Zodpovědný projektant: | Ing. Petr FESTAL |
| podpis: | | podpis: | |

atelierpromika

| | | | |
|---|---|---|---|
| Kraj: | STŘEDOČESKÝ | Číslo zakázky: | 16-437-0 |
| Kú: | MNĚŠICE POD BRDY, ŘITKA | Číslo akce: | 16-437 |
| Objednatel: | STŘEDOČESKÝ KRAJ, ZBOROVSKÁ 11, 150 21 PRAHA 5 | Datum: | 07/2021 |
| Měřítko: | dle objektu | Formát: | 8xA4 |
| | | Měřítko: | 1:250 |
| Stupeň: | PDPS | Soupis: | |

# III/1024 ŘITKA, REKONSTRUKCE SILNICE A ŘEŠENÍ KŘIŽOVATEK - PD

Přílohu: SO 102
SITUACE - OKRUŽNÍ KŘIŽOVATKA JIH

Číslo přílohy: D.1.1.2.2