




VZOROVÝ PRÍČNÝ ŘEZ A-A'  
SO 101 Okružní křižovatka sever  
M 1:50

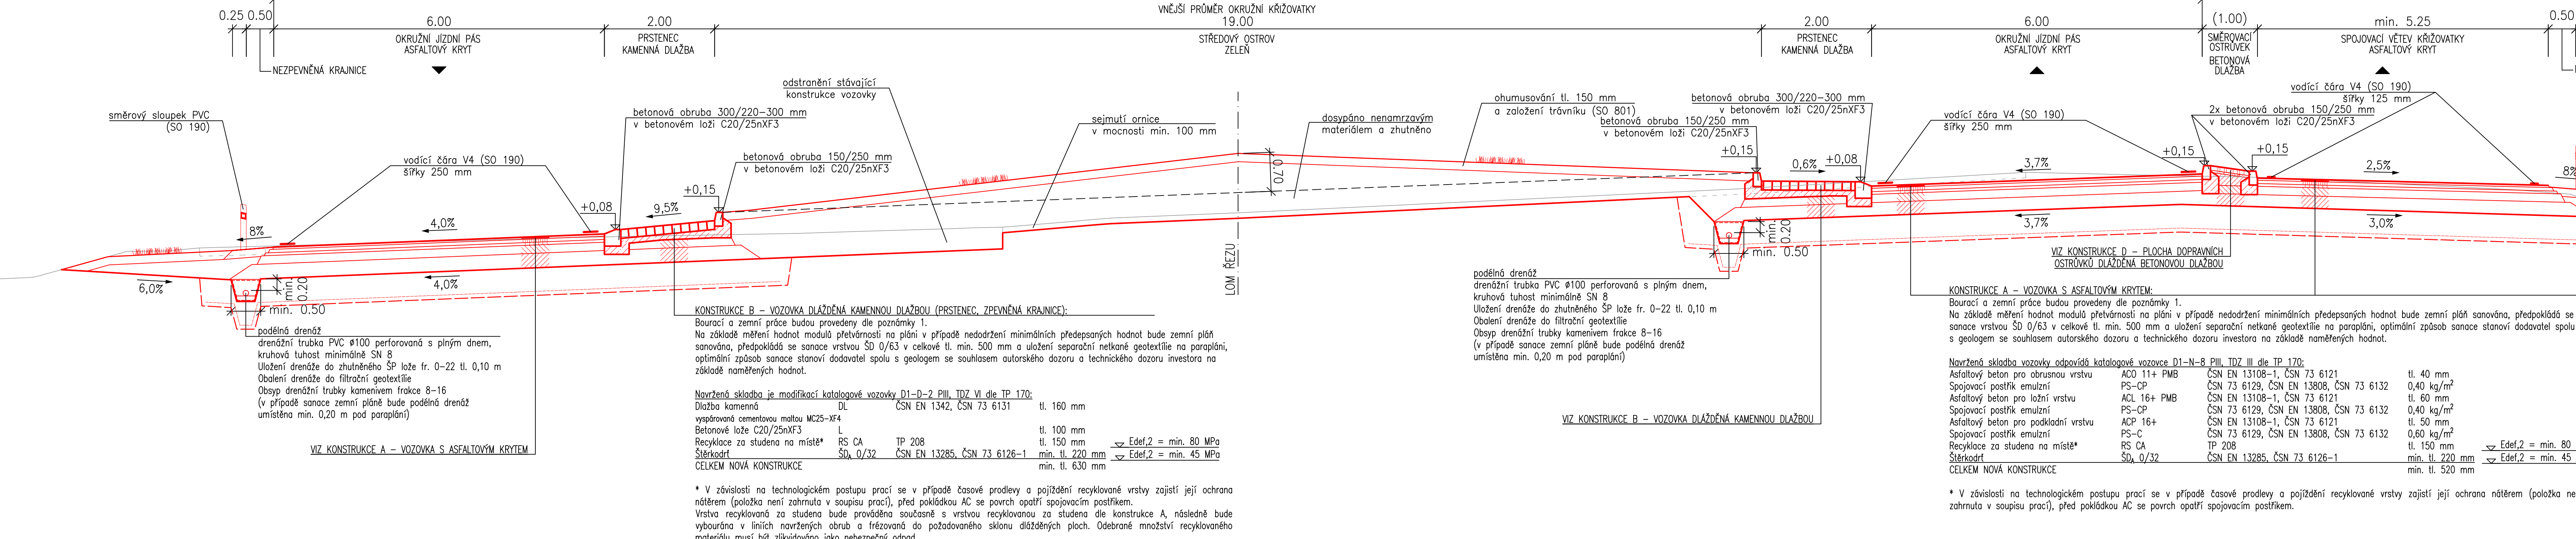


VZOROVÝ PŘÍČNÝ ŘEZ B-B'  
SO 102 Okružní křižovatka jih  
M 1:50

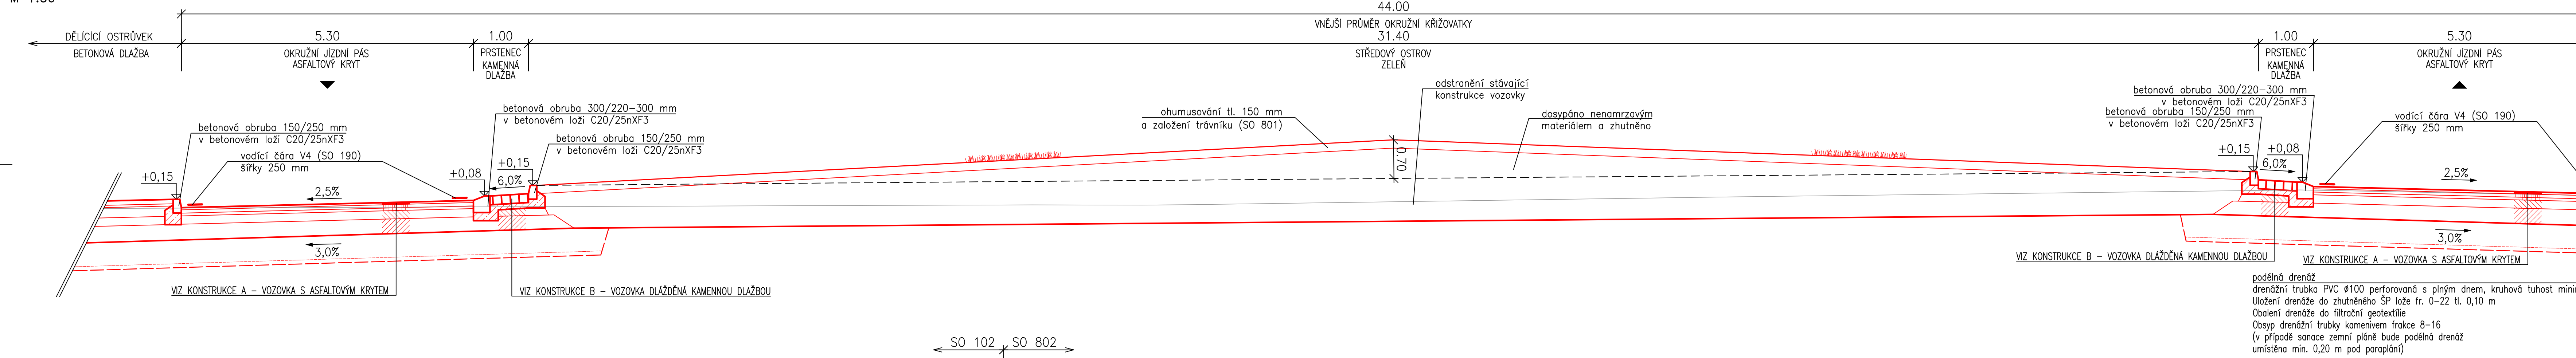


VZOROVÝ PŘÍČNÝ ŘEZ C-C'  
SO 102 Okružní křižovatka jih  
SO 802 Rekultivace vozovky větve MÚK  
M 1:50

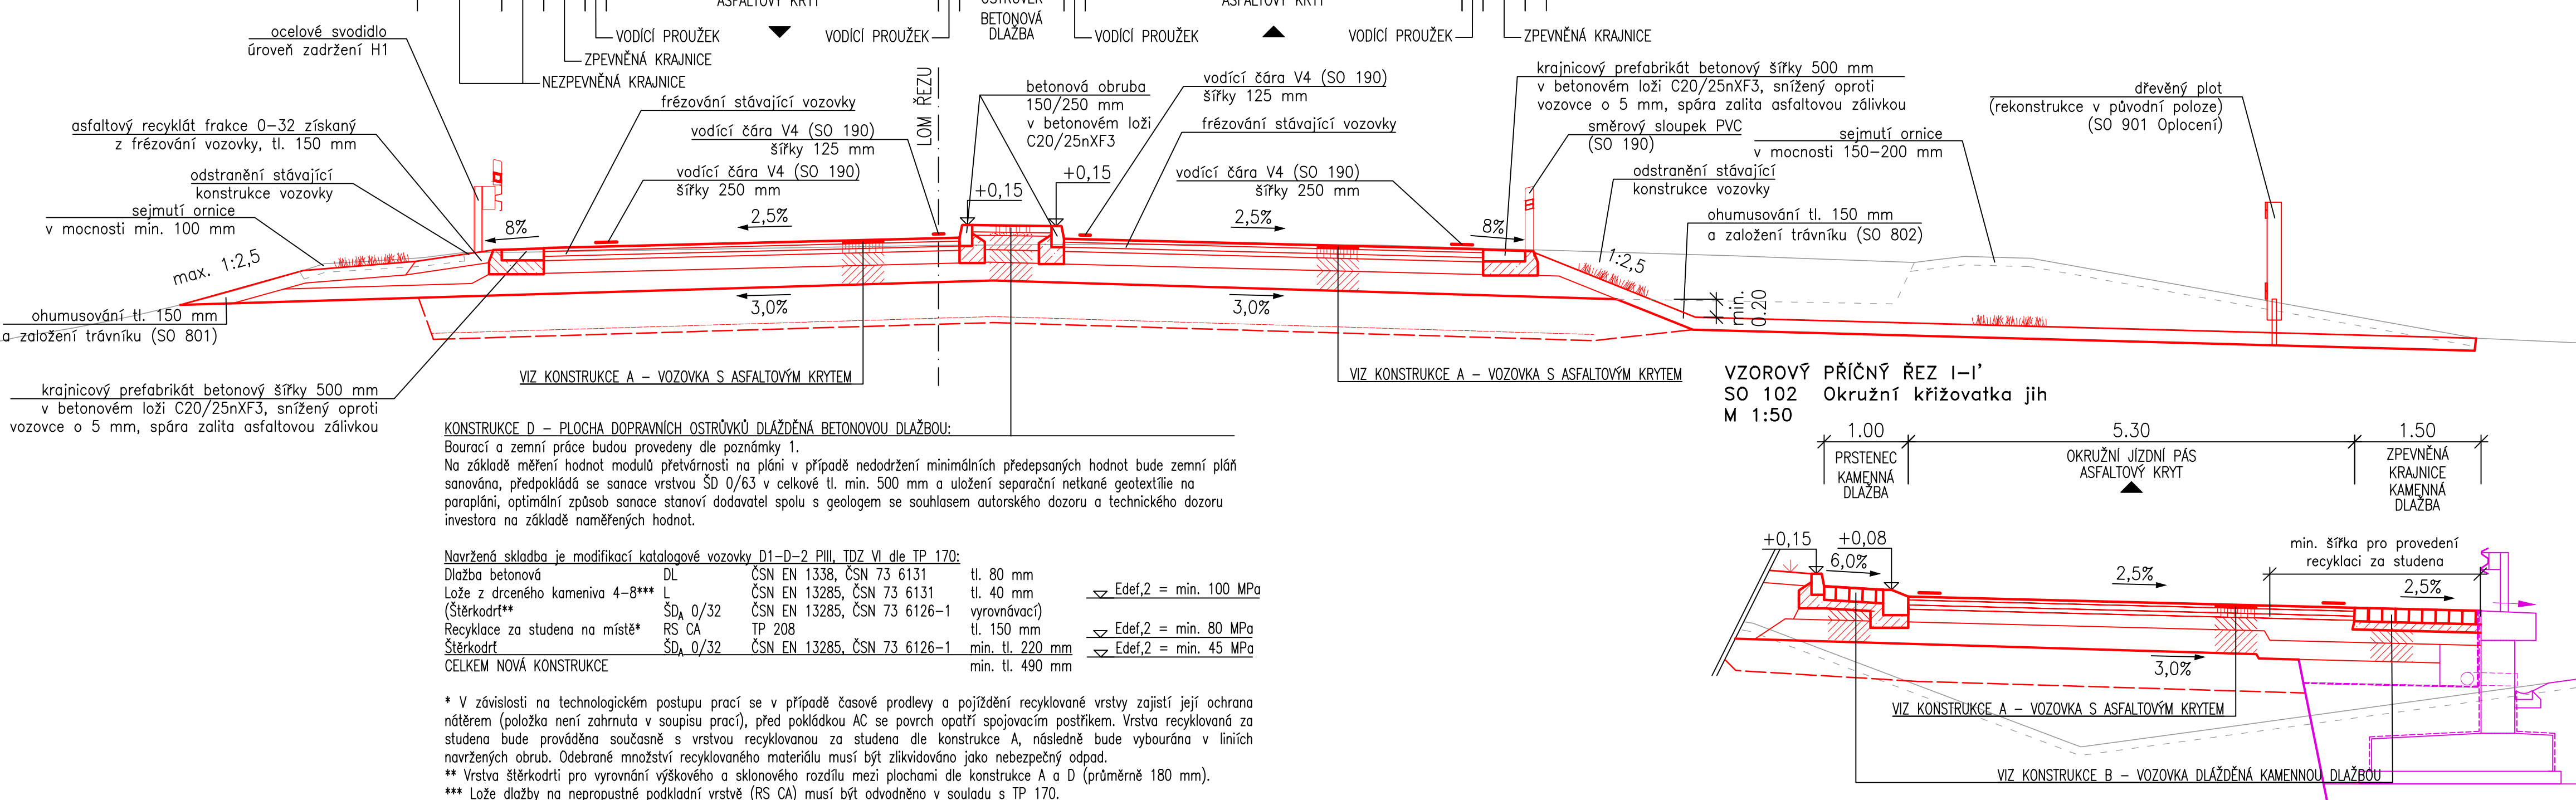


VZOROVÝ PŘÍČNÝ ŘEZ F-F'  
SO 102 Okružní křižovatka jih  
M 1:50

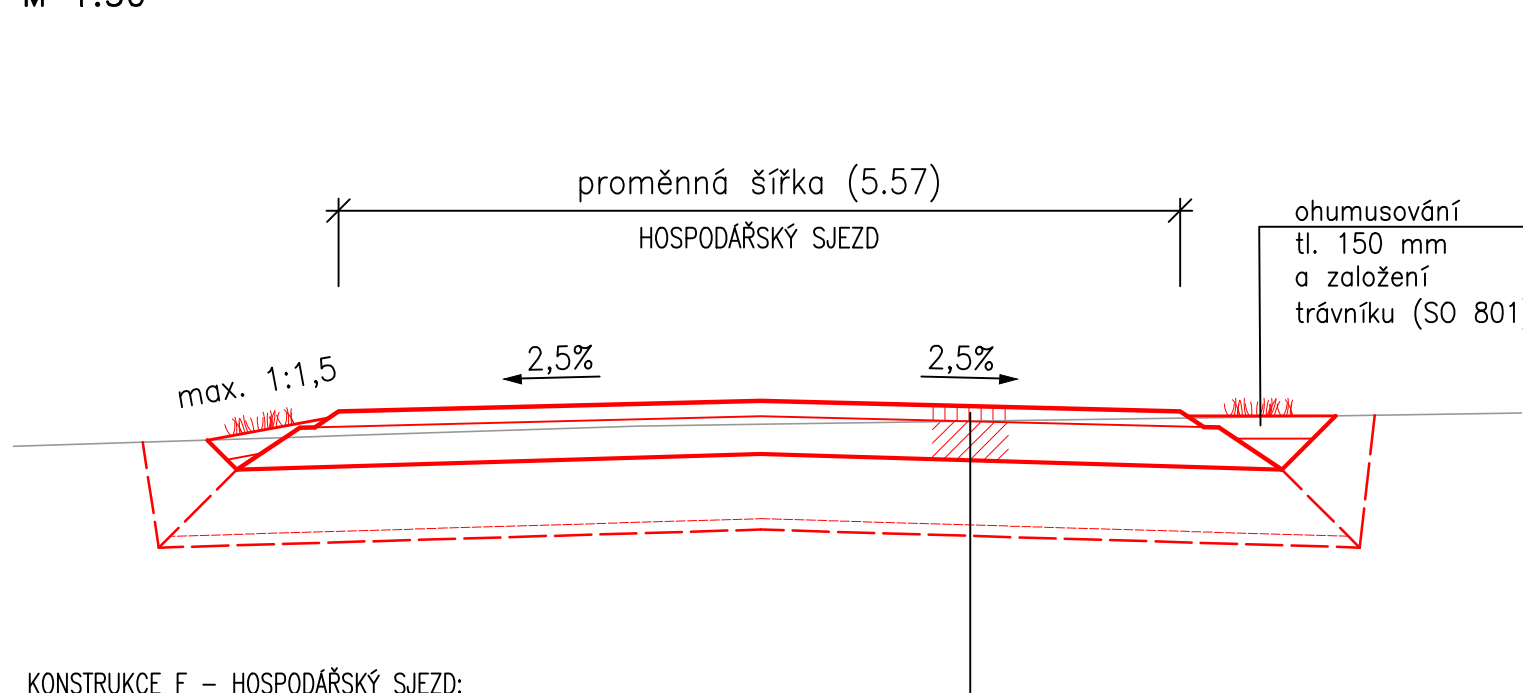[illegible]


VZOROVÝ PŘÍČNÝ ŘEZ G-G'  
SO 101 Okružní křižovatka  
M. 1:50

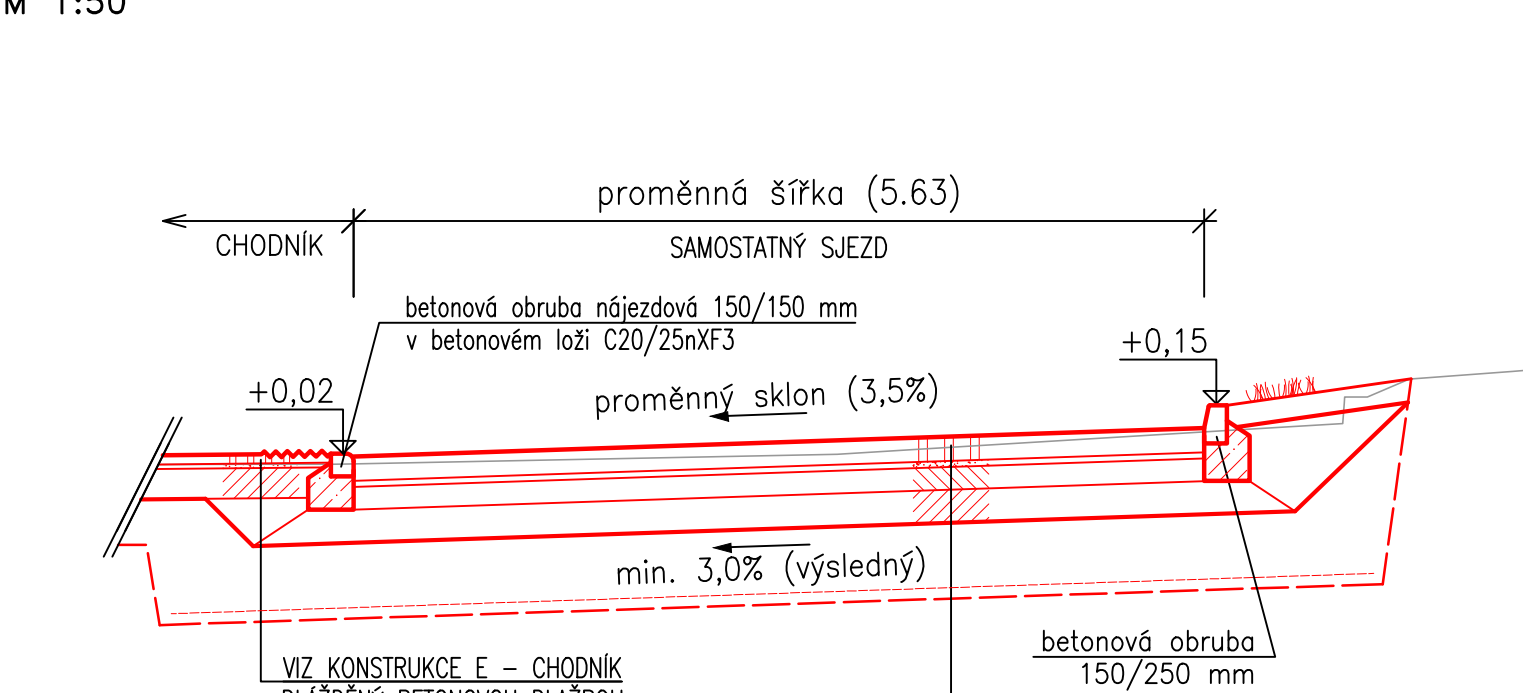[illegible]


VZOROVÝ PŘÍČNÝ ŘEZ D-D  
SO 110 Chodníky  
M 1:50

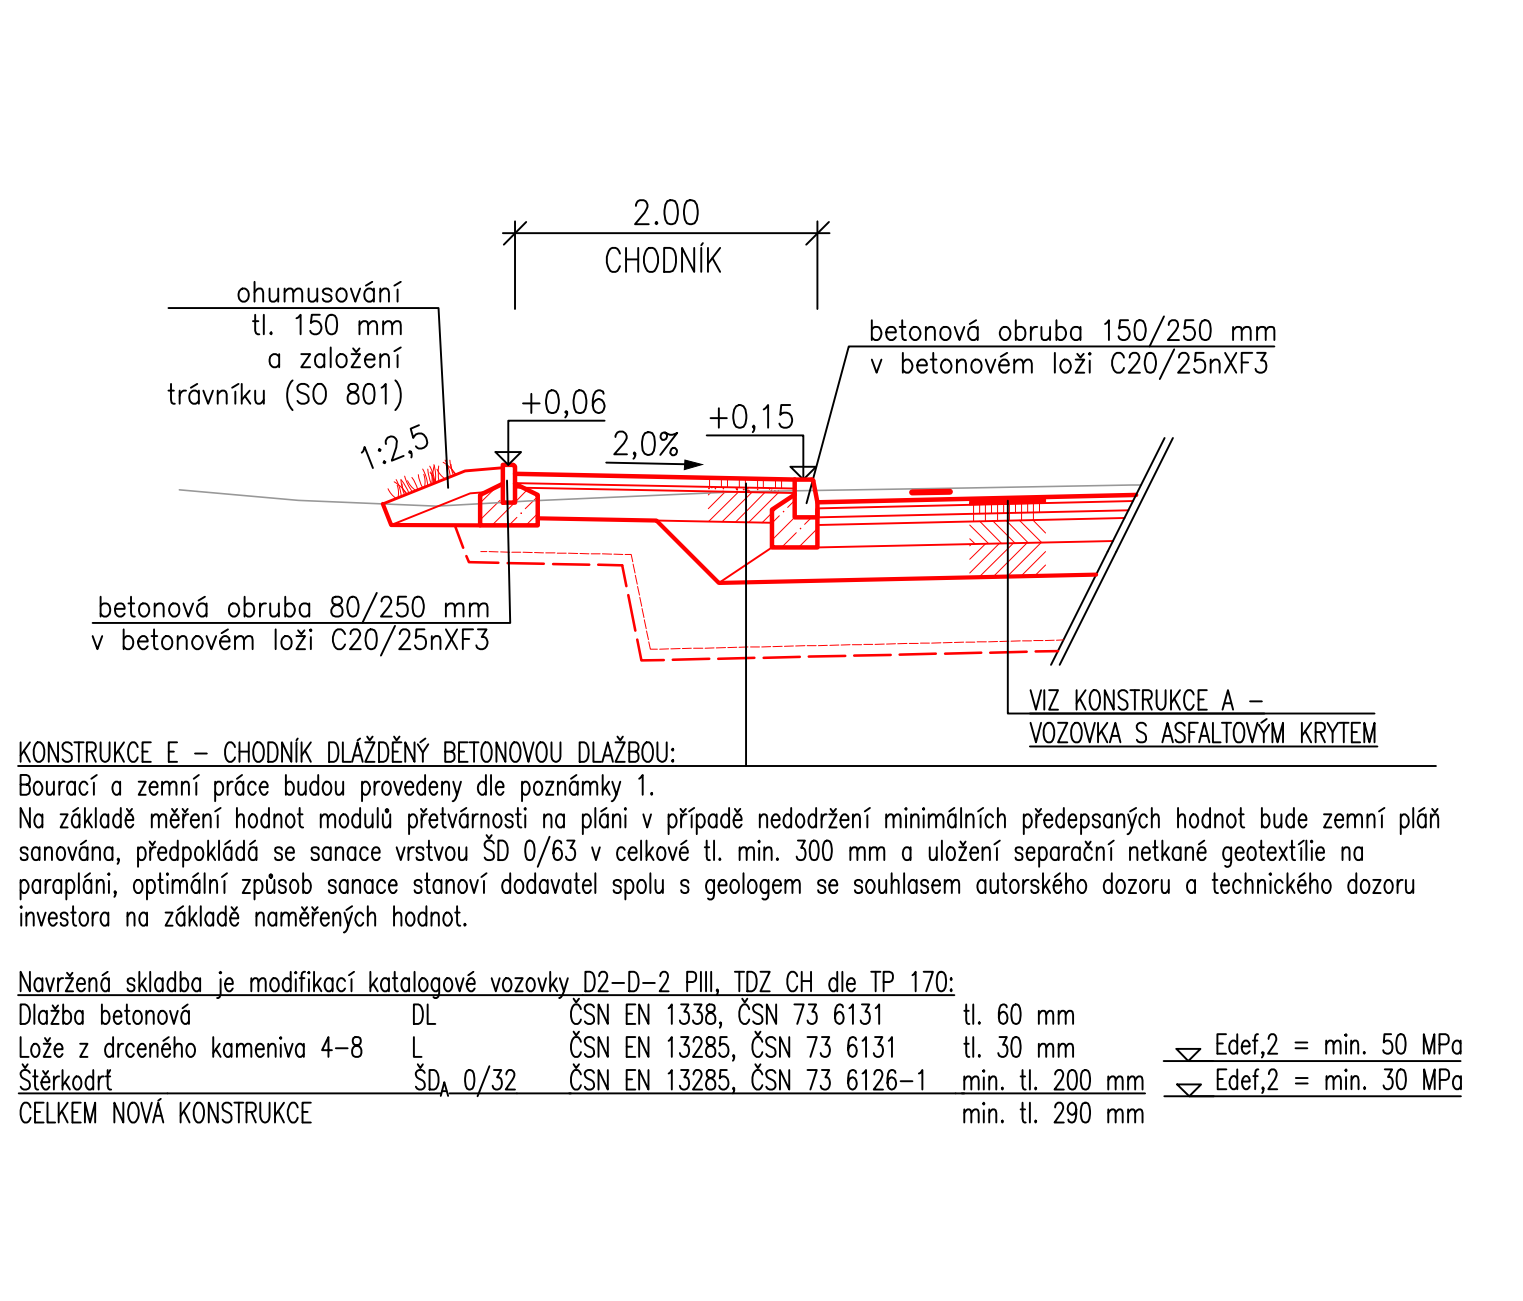


VZOROVÝ PŘÍČNÝ ŘEZ E-E'  
SO 110 Chodníky  
M. 1.50

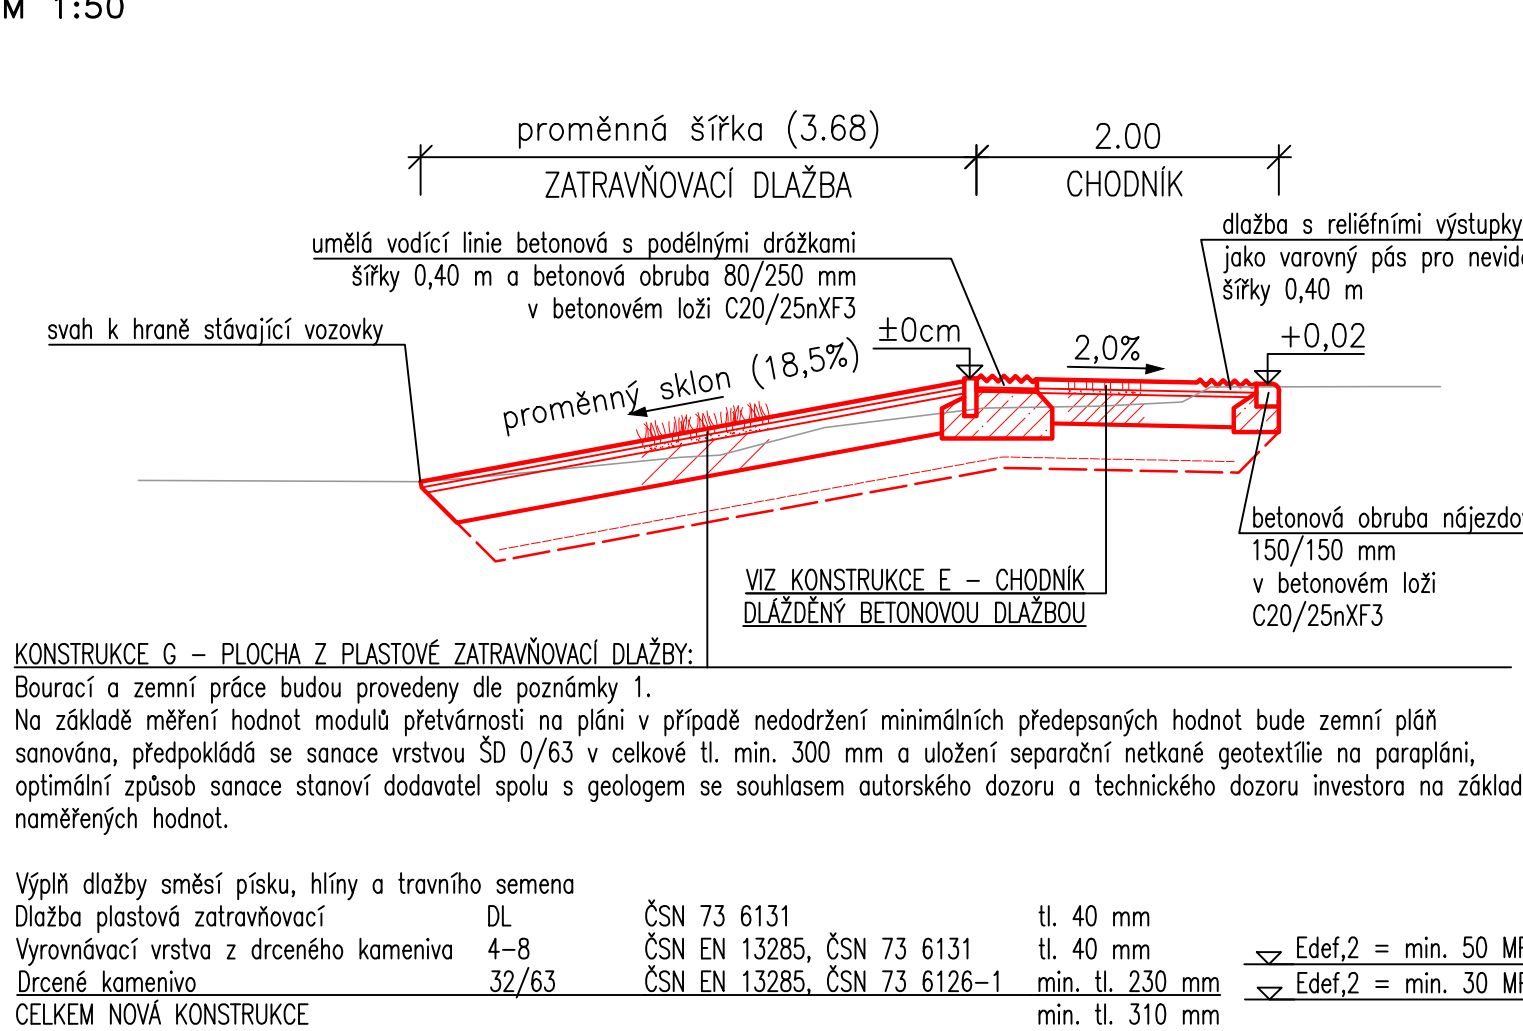

VZOROVÝ PŘÍČNÝ ŘEZ H-H'  
ZALOŽENÍ ČTVRTÉHO PAPRSKU

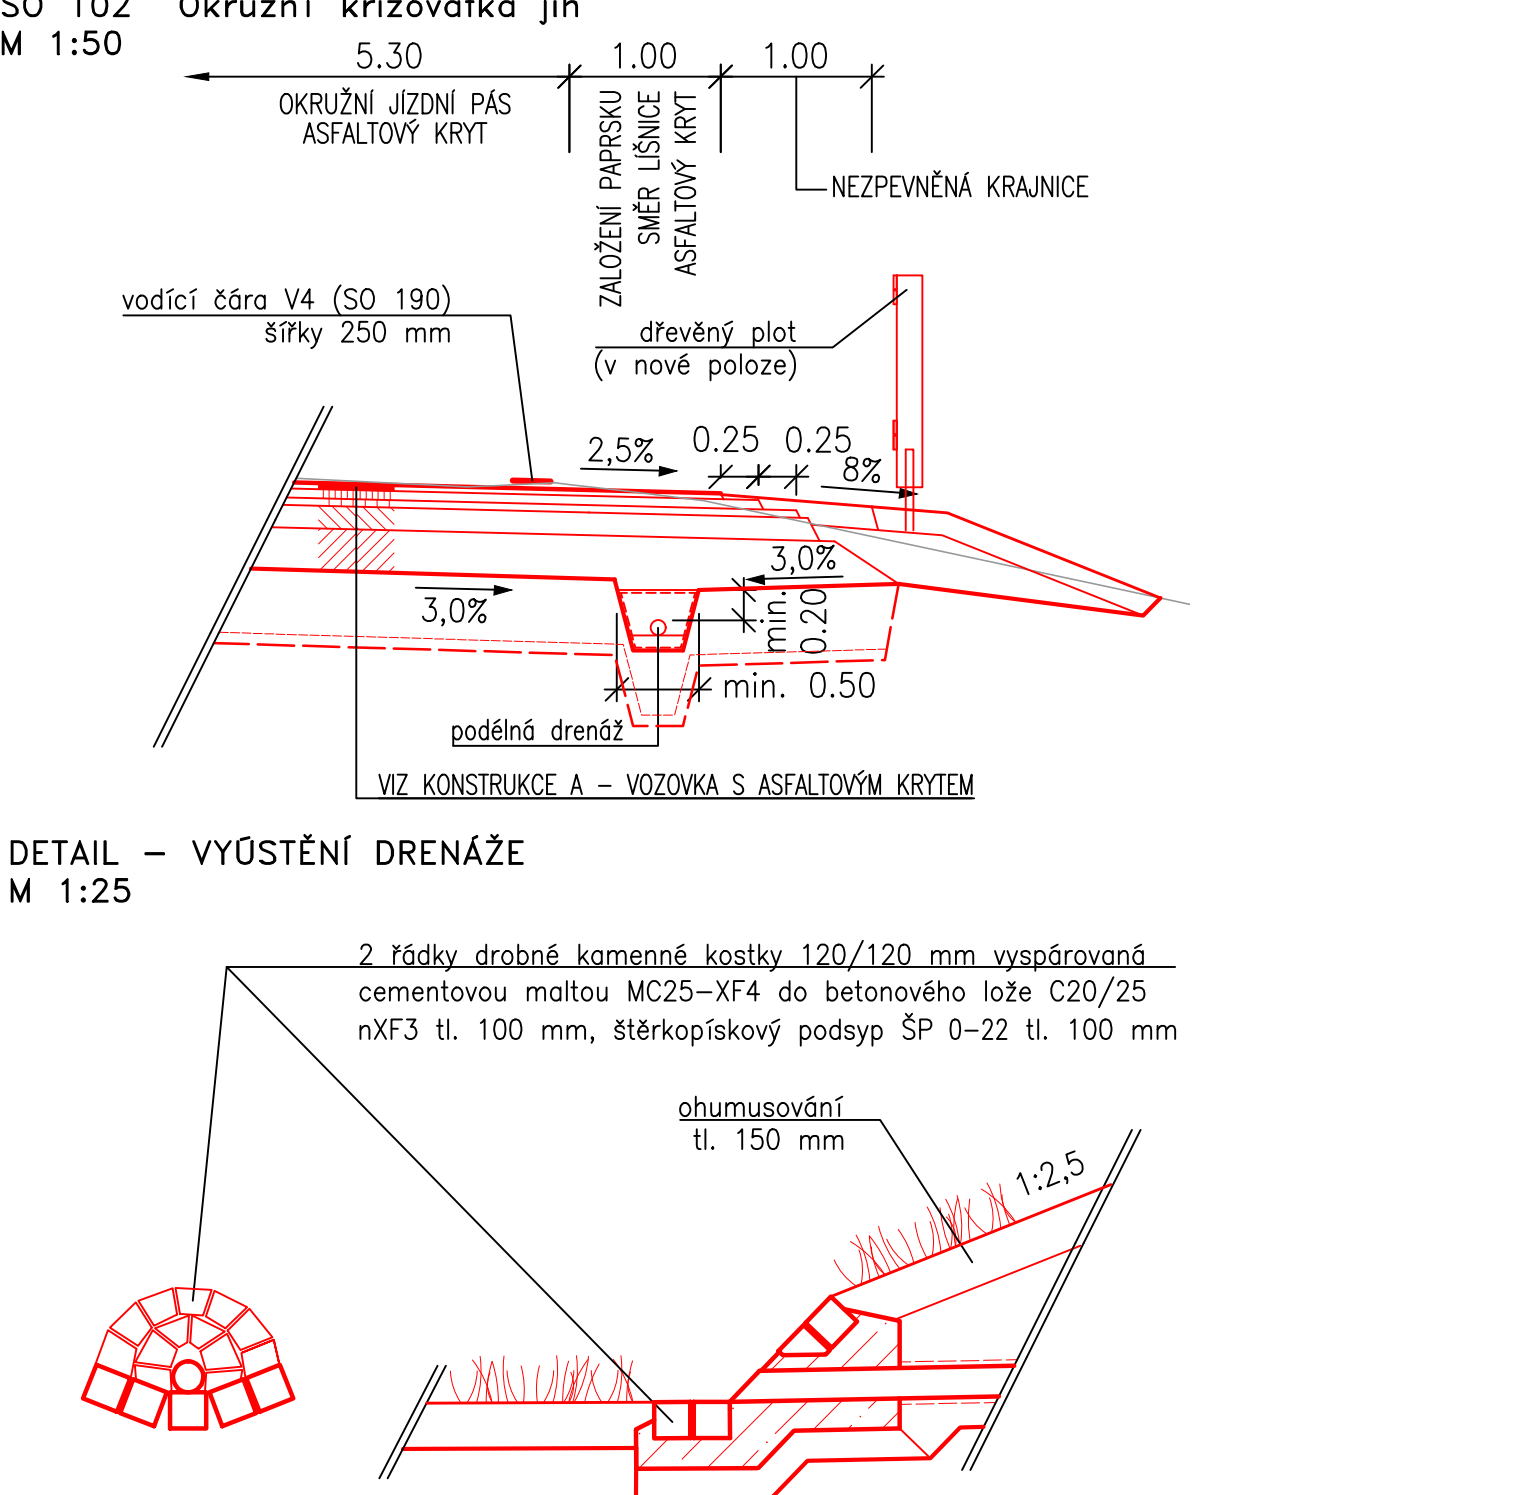

PŘECHOD NEBO MÍSTO PRO PŘECHÁZENÍ A SOUVISEJÍCÍ BEZBARIÉROVÉ ÚPRAVY  
 Číslo 110 Chodníky  
 M 1:50 signální pás místo pro přecházení z

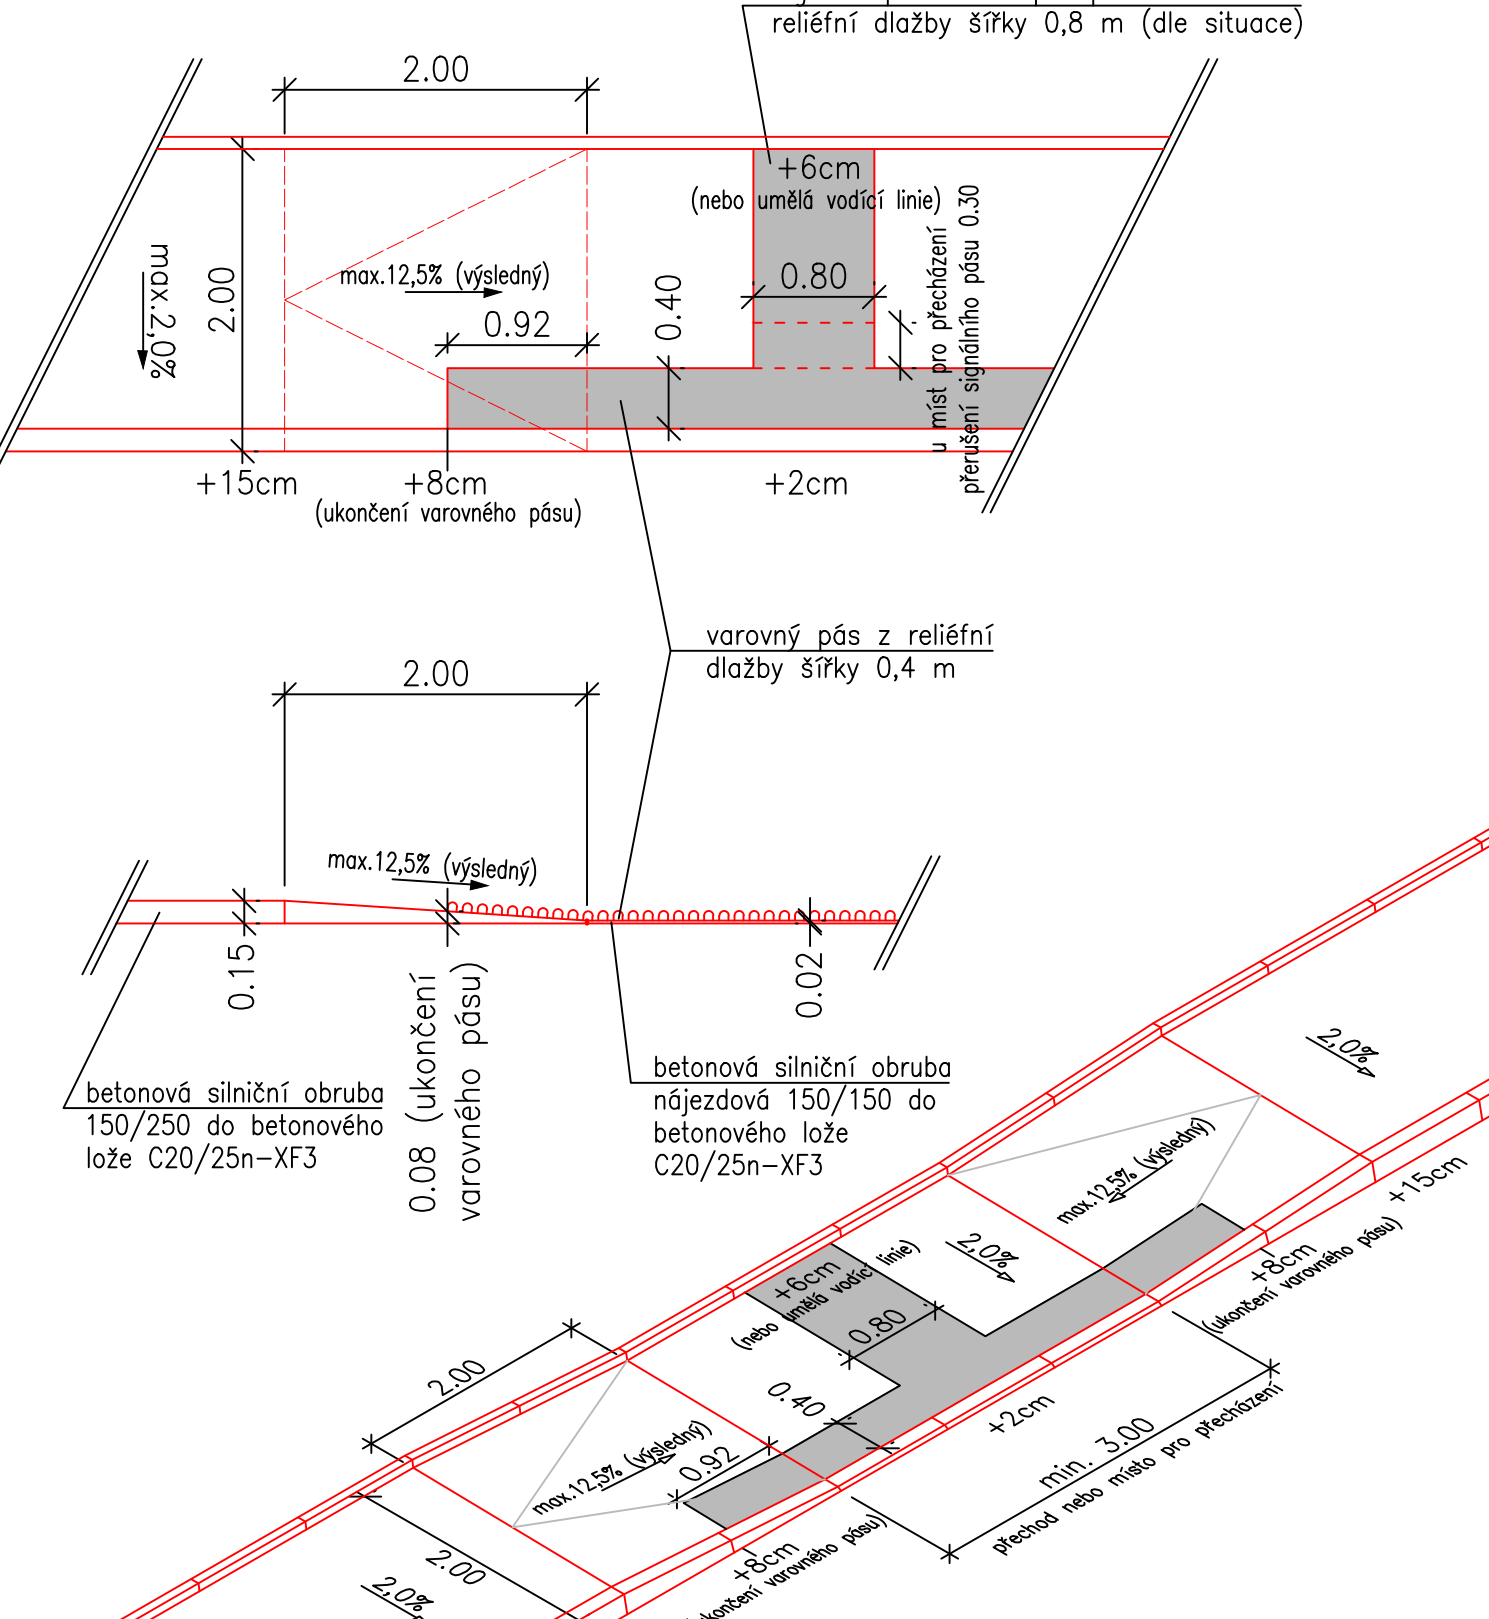

## ČÁST D

 <b>STŘEDOČESKÝ KRAJ</b>	
<b>Souhradnicový systém S-JTSK, výškový systém Bv9</b>	
Zhotovitel PD: <b>PRAGOPROJEKT, a.s.</b> , R. Bystrčane 166B/116, 147 54 Praha 4, IČ: 45272849, IČD: 460000000, IČD: 460000000 Zpracovatelský ústav: <b>Metler Praha 1 – R. Bystrčane 166B/116, 147 54 Praha 4, IČ: 258 111, E-mail: metler@pragoprojekt.cz</b>	
Nařízení/organizace:	Závazkový projektant:
podpis:	Ředitel útvaru Praha 1: <b>Ing. Václav KONEK</b>
Technická kontrola:	Hlavní inženýr projektu: <b>Ing. Ivan RYBÁK</b>
podpis:	
	
Podzhotovitel PD: <b>Atelier PRŮJMA S.R.O.</b> , Mouchova 9, 160 00 Praha 6, IČ 26800273, www.prjma.cz	
Nařízení/organizace: <b>Ing. Michael KUDERA</b>	Závazkový projektant: <b>Ing. Petr PESTAL</b>
podpis:	podpis:
 <b>atelierprjma</b> projektování a design	
Kraj: <b>STŘEDOČESKÝ</b>	
MČ: <b>MNĚSK POD BRDY, ŘÍTKA</b>	
Objekt: <b>STŘEDOČESKÝ KRAJ, ZBOROVSKÁ 11, 150 21 PRAHA 5</b>	
Název stavby:	
<b>III/1024 ŘÍTKA, REKONSTRUKCE SILNICE A ŘEŠENÍ KŘIŽOVATEK - PD</b>	
Příloha:	Číslo zadání: <b>16 – 437 – 0</b> Číslo akce: <b>16 – 4 – 37</b> Datum: <b>07 / 2021</b> Formát: <b>14 x A4</b> Měřítko: <b>1:50</b> Stupeň: _____ Souprava: _____
<b>PDPS</b>	
Číslo přílohy: <b>D.1.1.4.1</b>	