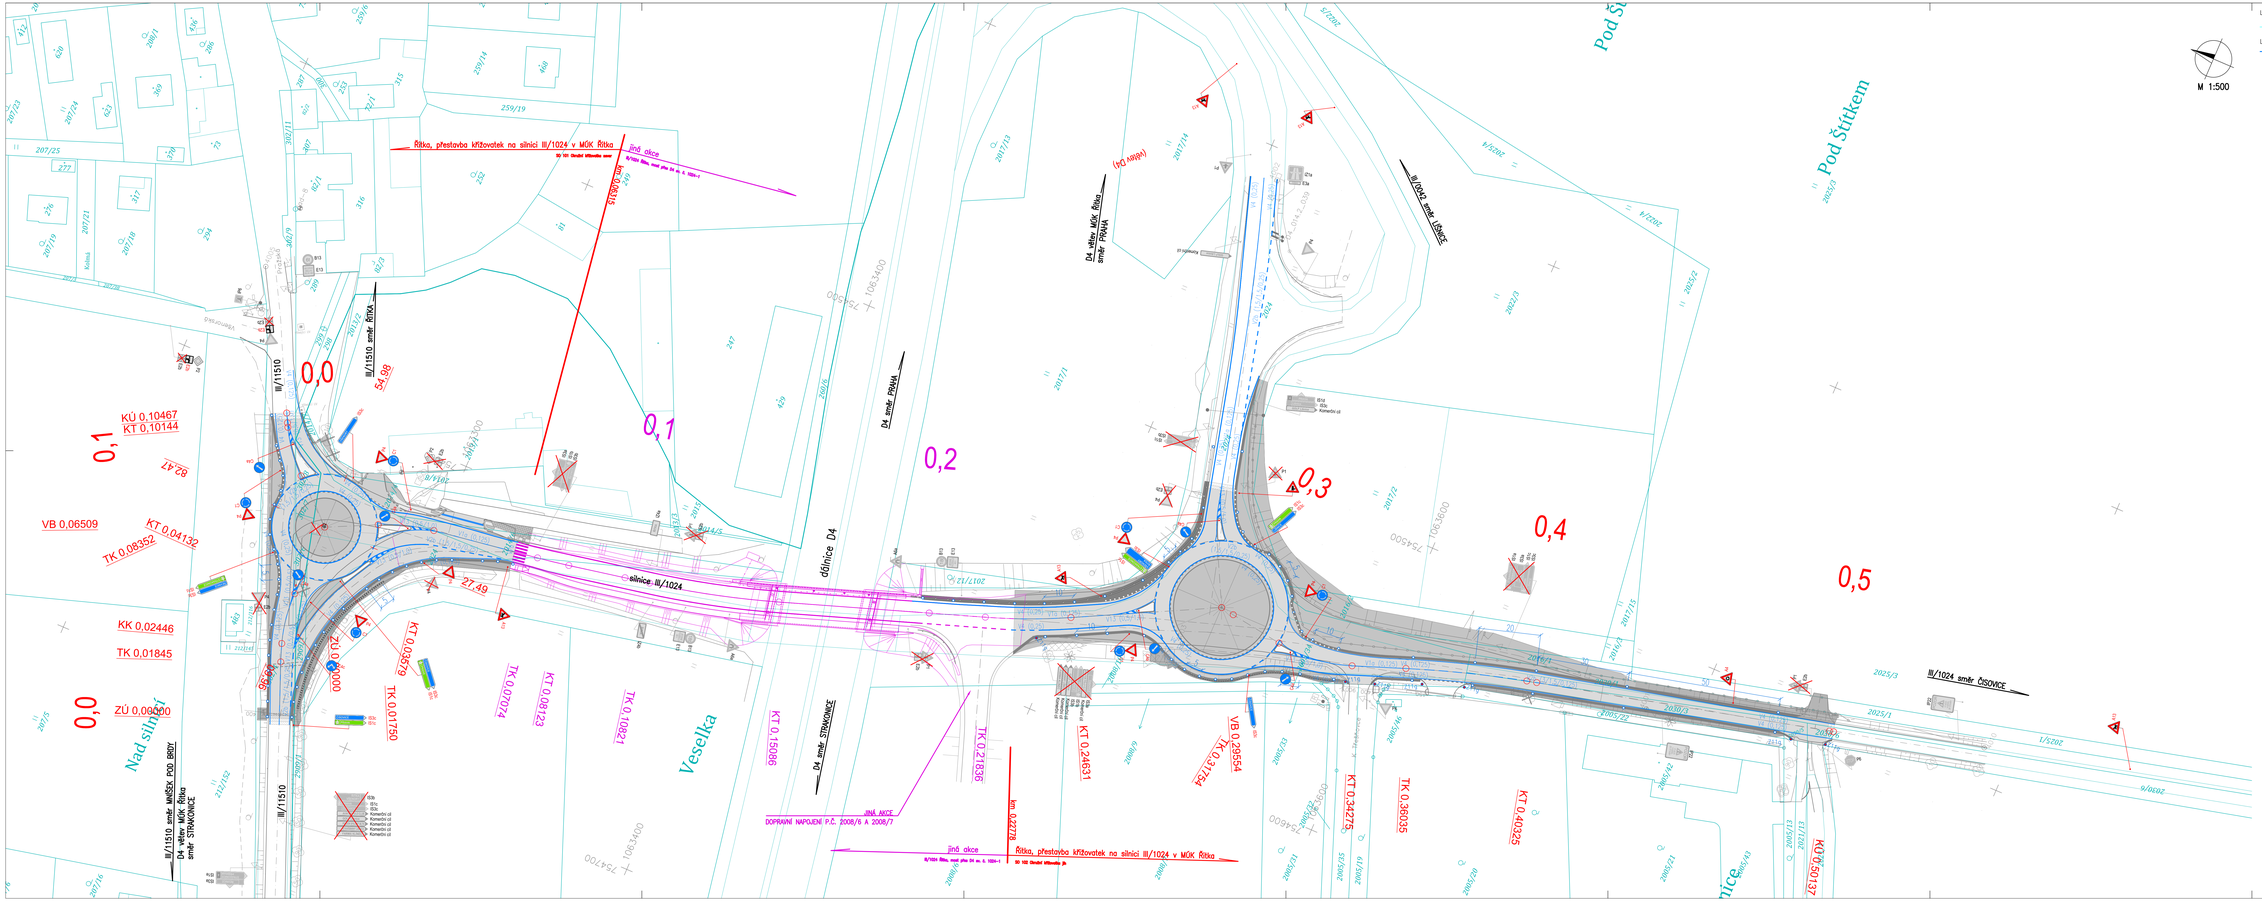

LEGENDA:

katastrální hranice

LEGENDA SO 190:

VB 0,00 vodorovné dopravní značení – bílá barva

Pa svislé dopravní značení – nouhovoré

Pb svislé dopravní značení – stávající ponechané

Pc svislé dopravní značení – stávající nutné bez nárazy nebo nahrazené novým v přesunutí polohy

Pd směrový sloupek 211a/211b

ČÁST C

Souřadnicový systém S-JTSK, Výškový systém Bpv

STŘEDOČESKÝ KRAJ

Objednatel:
Středočeský kraj
Zborovská 11, 150 21 Praha 5

Zadatel zajištění:
KSÚS Středočeského kraje p.o.
Zborovská 11, 150 21 Praha 5

Souřadnicový systém S-JTSK, Výškový systém Bpv

Zhotovitel PD PRAGOPROJEKT, a.s., K Rybníku 1668/16, 147 54 Praha 4, IČ 40272287, www.pragoprojekt.cz, Dat.schrdnosti: 4xA4A
Zpracovatelský ústav: Atelier Praha 1 – K Rybníku 1668/16, 147 54 Praha 4, Tel.: 226 266 111, E-mail: mailbox@pragoprojekt.cz

Hlavní/zpracovatel	Zodpovědný projektant	Řešitel zvláštní Praha 1
podpis	podpis	Ing. Vladimír KONÍČEK
Vedoucí kontrolu	Hlavní hlavní projektu	
podpis	Ing. Ivan ŘÍŠAK	
	podpis	

PRAGOPROJEKT

Podzhotovitel PD Atelier PROMIKA S.R.O., Muchova 9, 160 00 Praha 6, IČ 26080273, www.promika.cz

Hlavní/zpracovatel	Zodpovědný projektant	
Ing. Michael KUDERA	Ing. Petr PEŠTAL	
podpis	podpis	

atelierpromika
atelier pro dopravní značení

Kraj:	STŘEDOČESKÝ	Číslo zadatelý:	16–437–0
KÚ:	MNÍŠEK POD BRDY, ŘÍTKA	Číslo akce:	16–437
Objednatel:	STŘEDOČESKÝ KRAJ, ZBOROVSKÁ 11, 150 21 PRAHA 5	Datum:	07/2021
Název stavby:		Formát:	4xA4
		Měřítko:	1:500
		Stupeň:	PDPS
Příloha:	SO 190 Stálé dopravní značení SITUACE DOPRAVNÍHO ZNAČENÍ	Číslo přílohy:	D.1.3.2