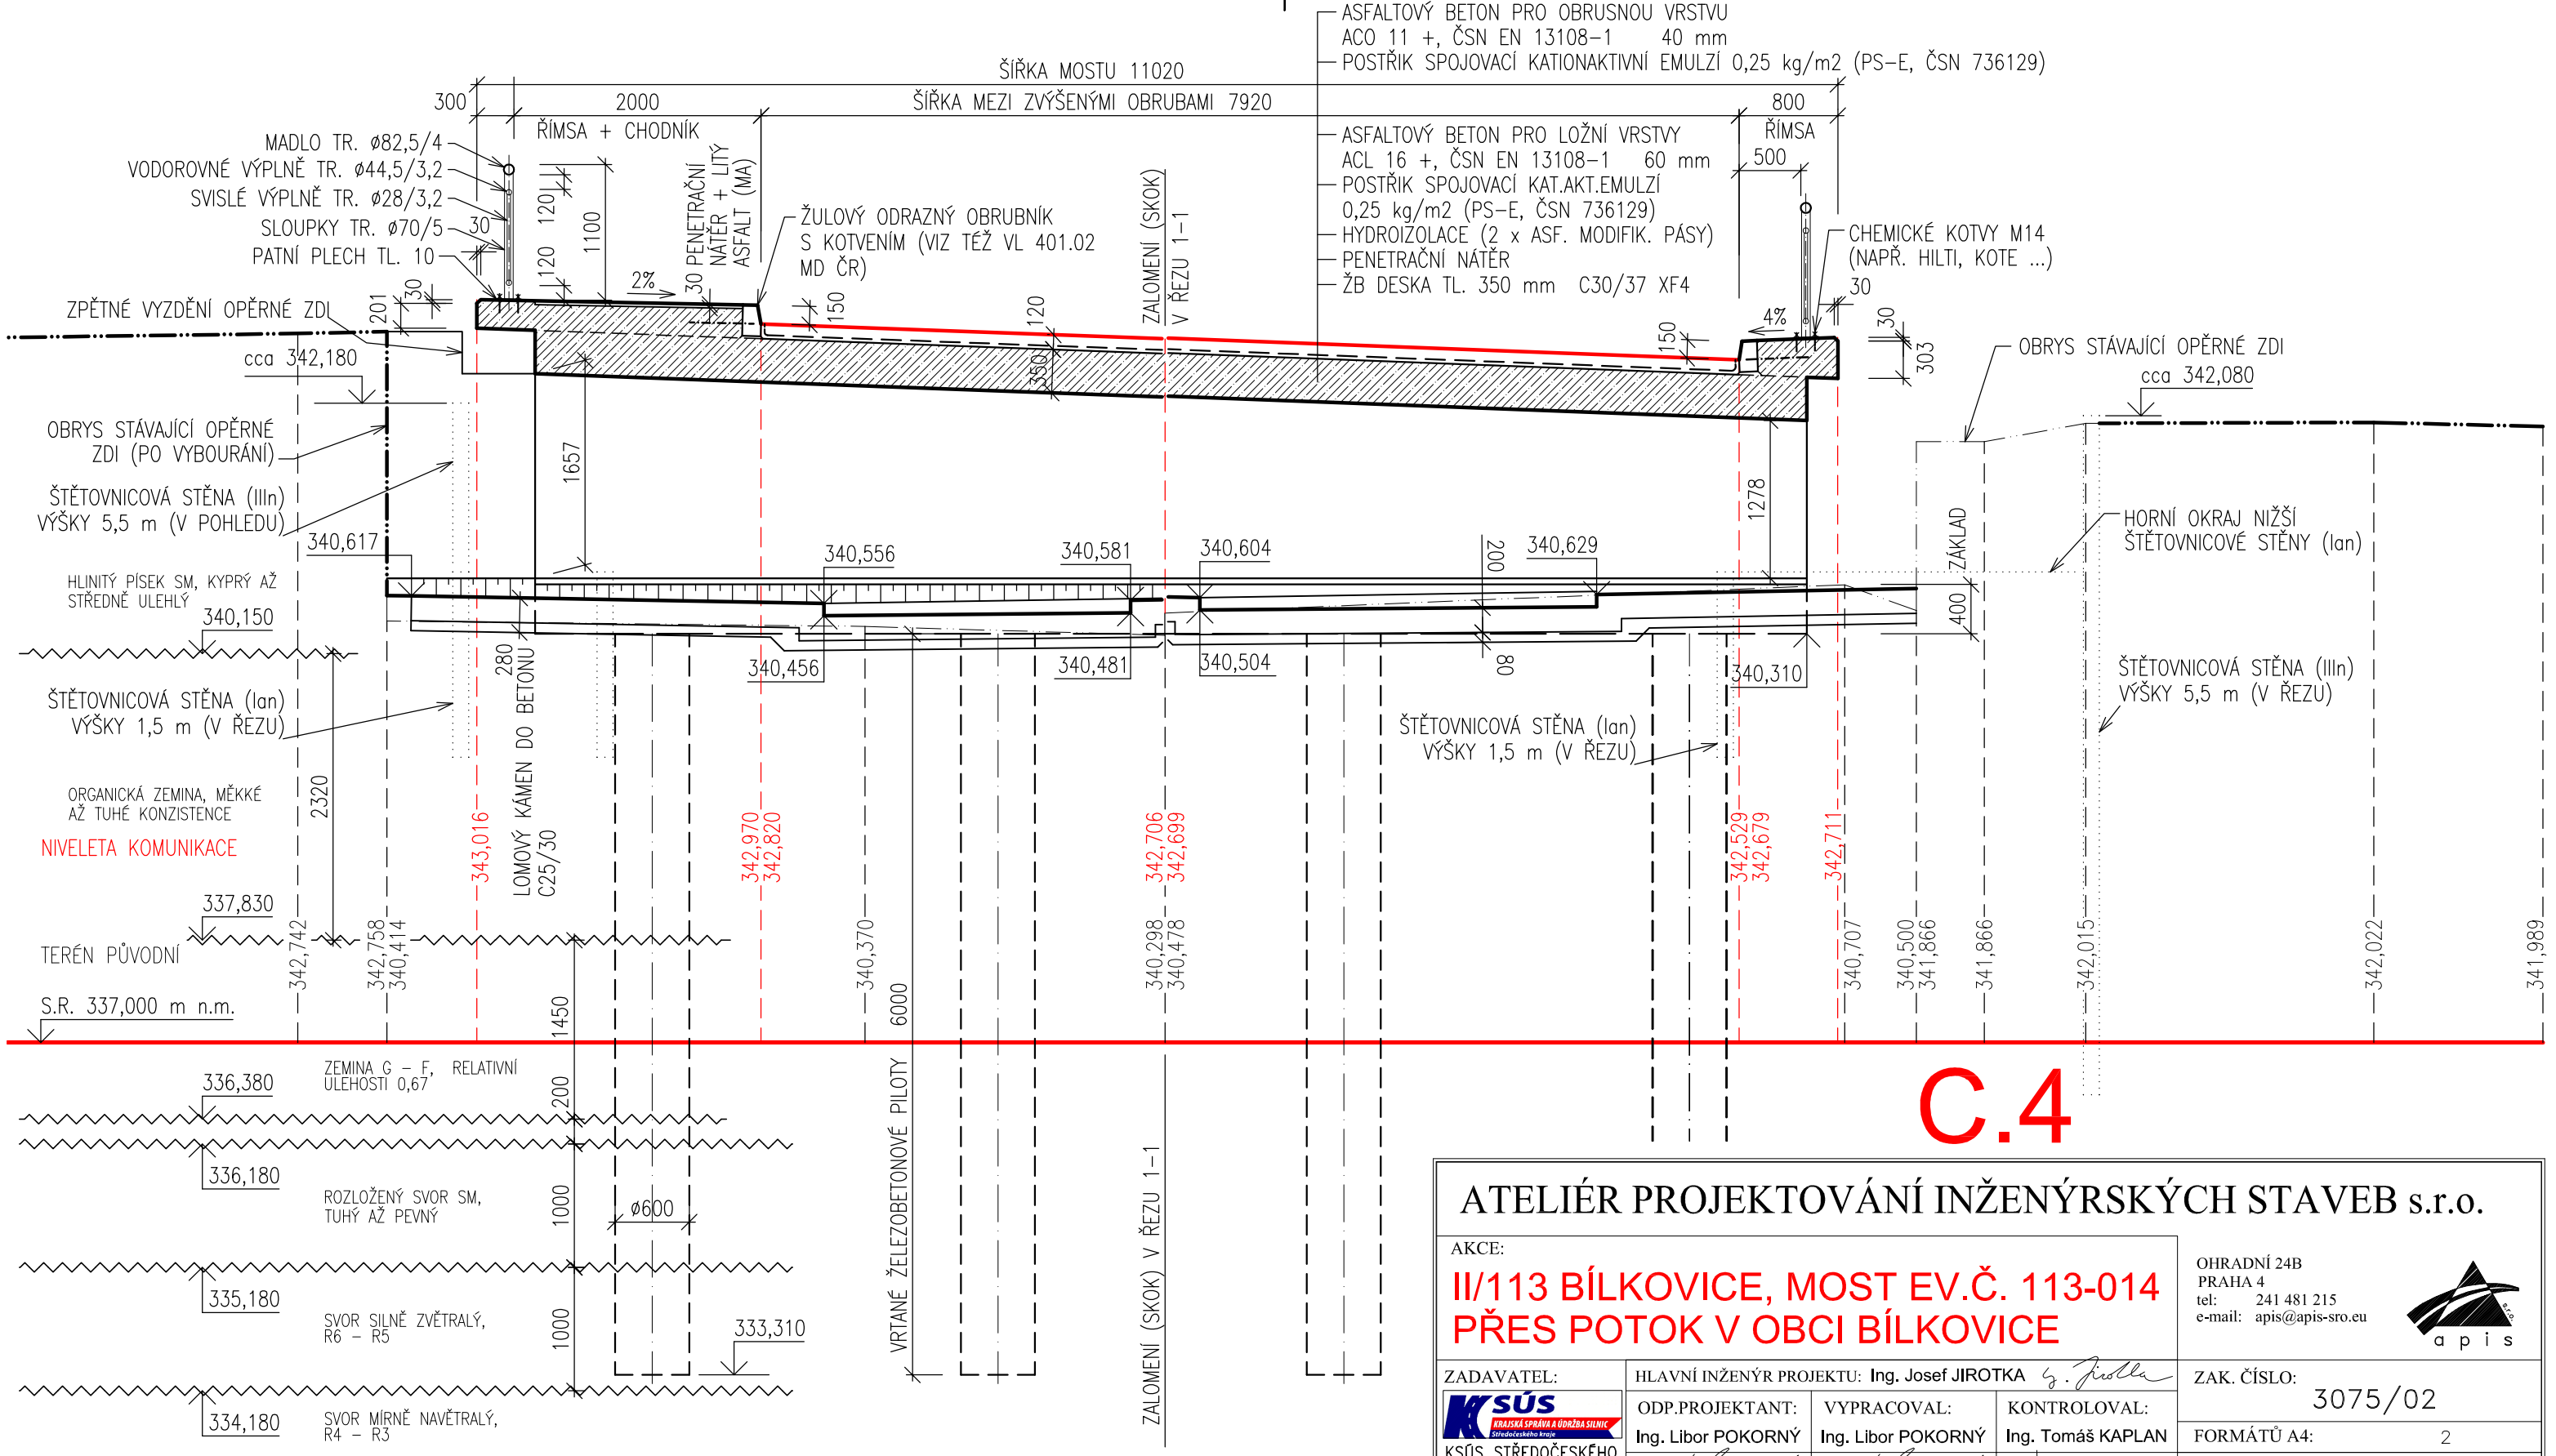

C.4

1.) ZÁBRADLÍ VIZ TÉŽ SAMOSTATNÝ VÝKRES – PŘÍL. ČÍS. 6
2.) VIDITELNÉ PLOCHY BETONU BUDOU PROVEDENY JAKO POHLEDOVÝ BETON.

ATELIÉR PROJEKTOVÁNÍ INŽENÝRSKÝCH STAVEB s.r.o.

OHRADNÍ 24B
PRAHA 4
tel: 241 481 215
e-mail: apis@apis-sro.eu

AKCE:
II/113 BÍLKOVICE, MOST EV.Č. 113-014
PŘES POTOK V OBCI BÍLKOVICE

ZAK. ČÍSLO: 3075/02

ZADAVATEL: KSÚS STŘEDOČESKÉHO KRAJE, přísp. org.

HLAVNÍ INŽENÝR PROJEKTU: Ing. Josef JIROTKA

ODP.PROJEKTANT:	VYPRACOVAL:	KONTROLOVAL:
Ing. Libor POKORNÝ	Ing. Libor POKORNÝ	Ing. Tomáš KAPLAN

FORMÁTŮ A4: 2

DATUM: ZÁŘÍ 2017

KRAJ: STŘEDOČESKÝ OKRES: BENEŠOV K.Ú.: BÍLKOVICE

STAV. OBJEKT		STUP.PROJ.	MĚŘÍTKO:	PŘÍLOHA:
SO 201	MOST PŘÍČNÝ ŘEZ 1-1	PDPS	1:50	C.4.4