


"II/118 ZLONICE, REKONSTRUKCE MOSTU ev.č. 118-057_PD"


VYTYČOVACÍ SCHÉMA 1:100

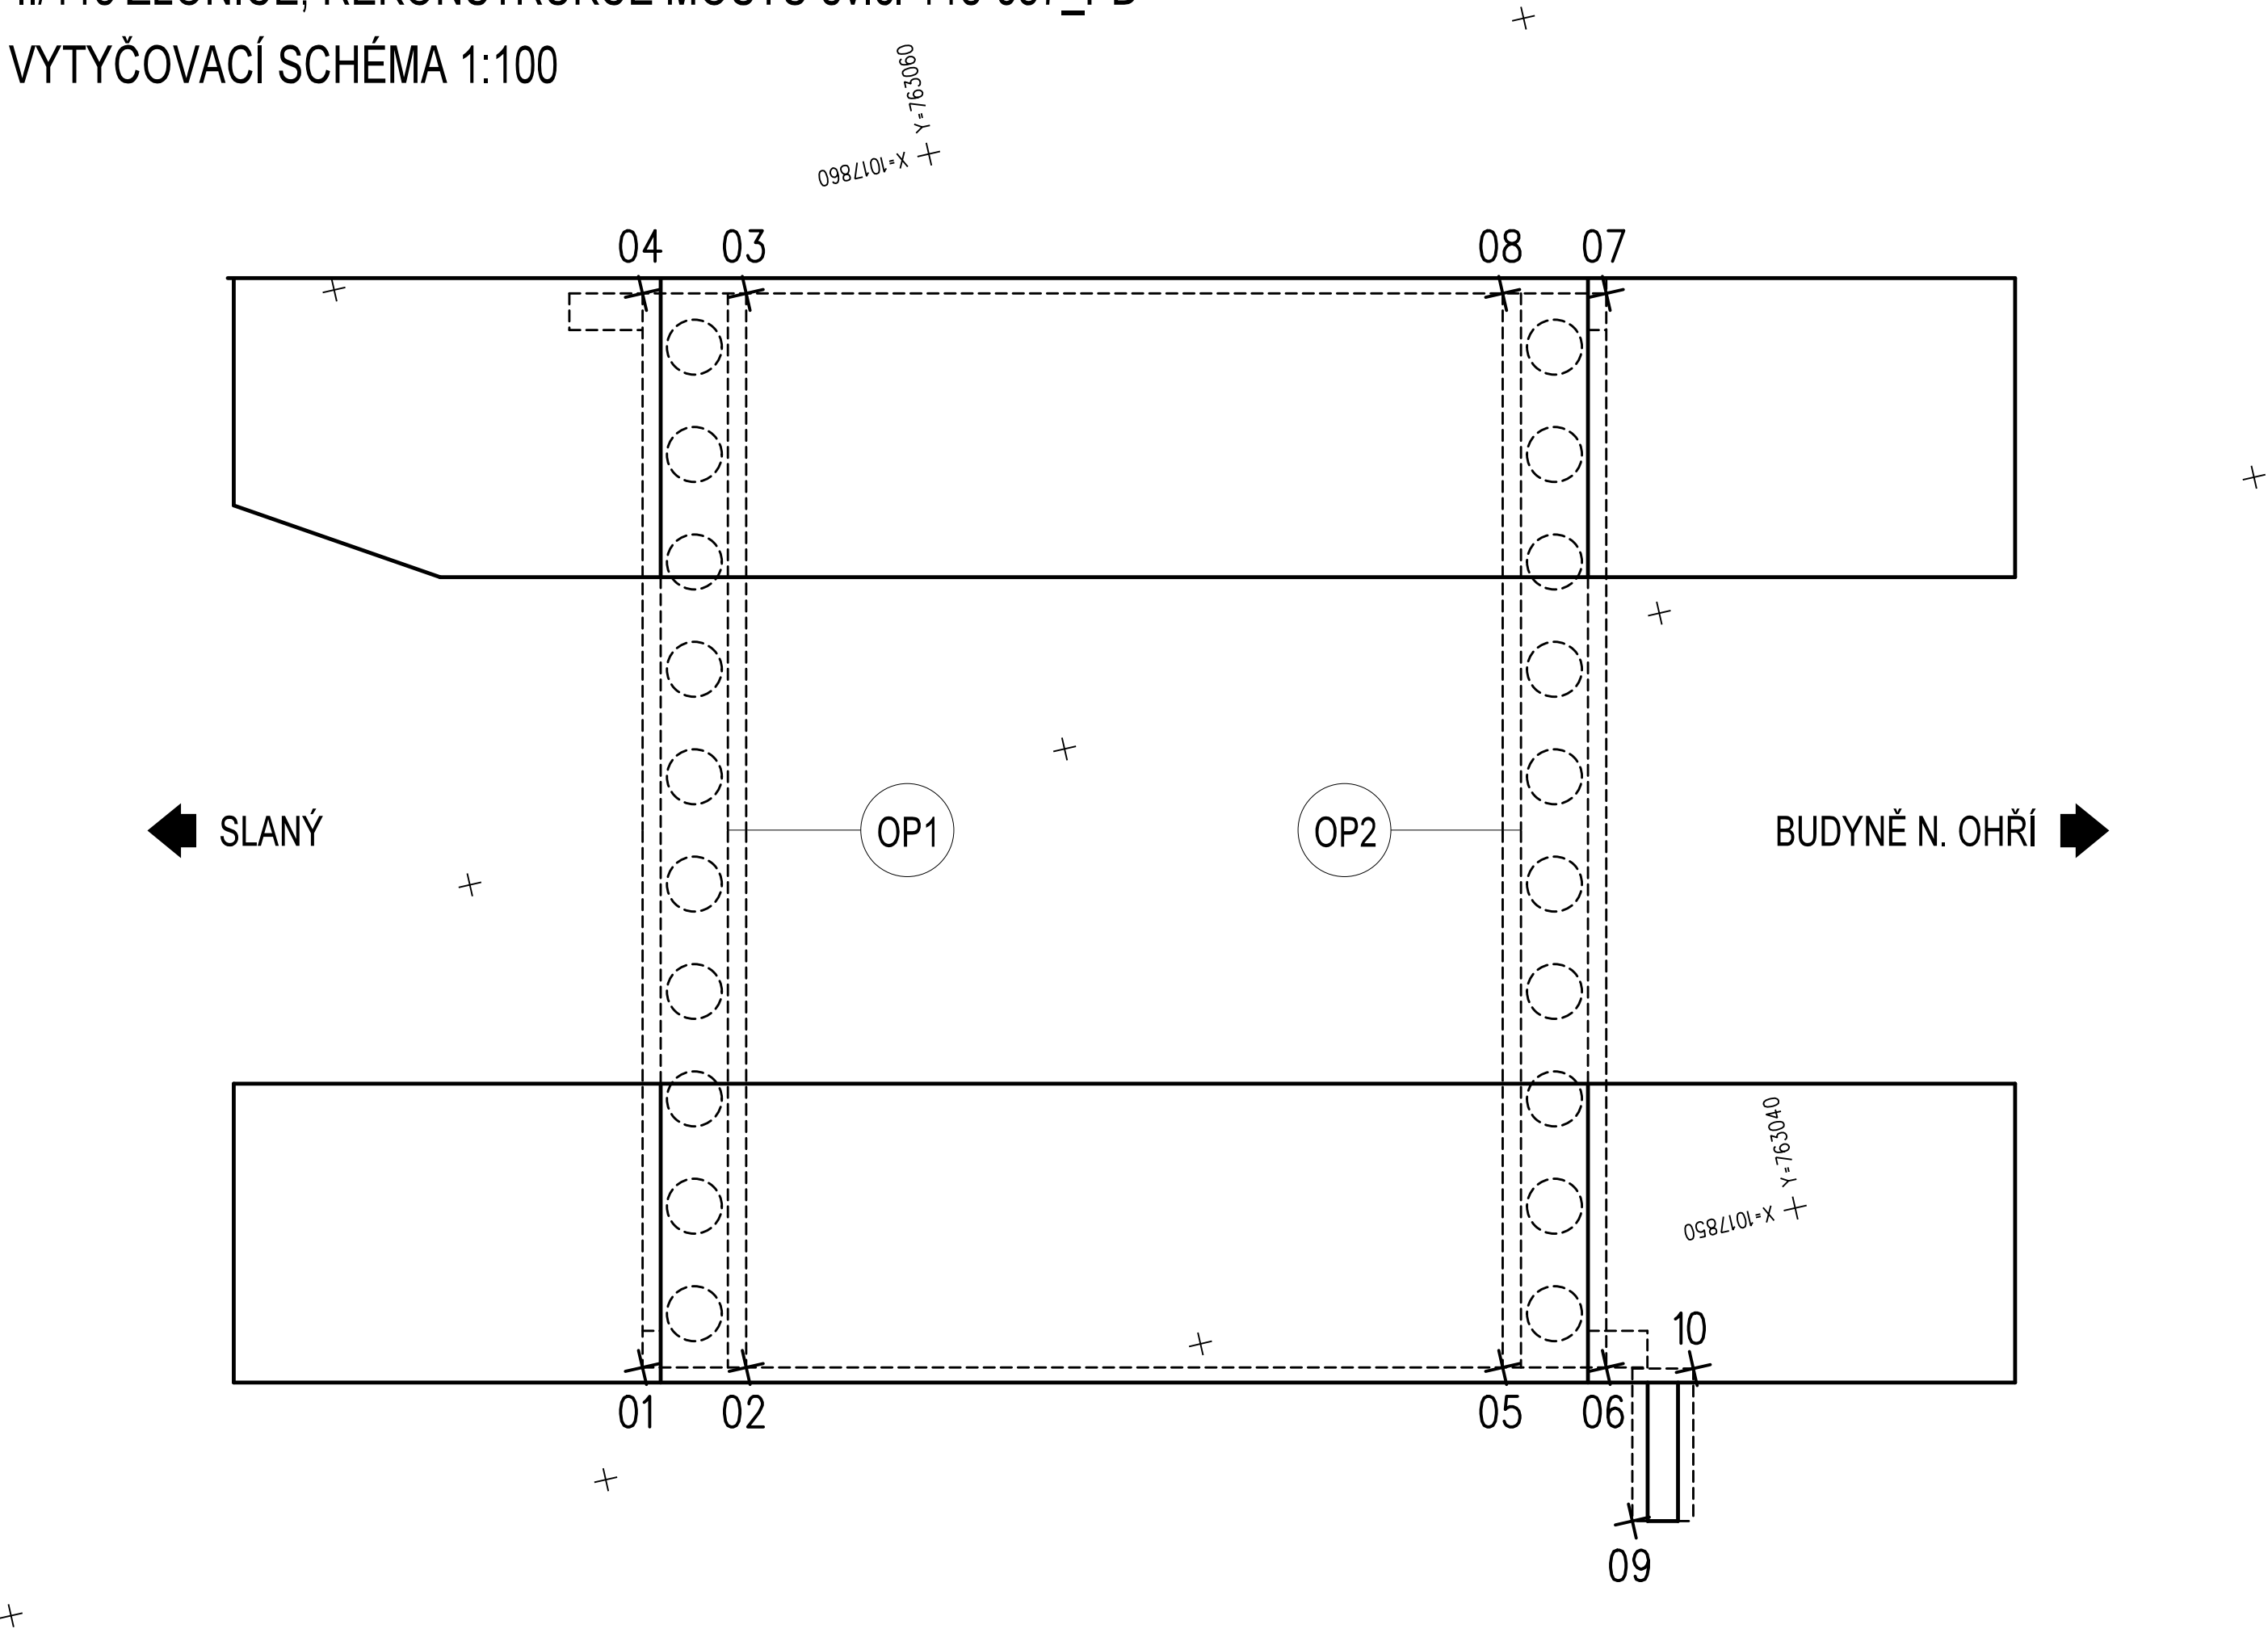

Č. B.	SOUŘADNICE			POZNÁMKA
	X	Y	Z	
01	1017869,003	763041,661	215,900	OPĚRA OP1
02	1017867,346	763041,283	215,900	OPĚRA OP1
03	1017863,426	763058,441	215,900	OPĚRA OP1
04	1017865,084	763058,819	215,900	OPĚRA OP1
05	1017855,257	763038,521	215,900	OPĚRA OP2
06	1017853,600	763038,143	215,900	OPĚRA OP2
07	1017849,680	763055,301	215,900	OPĚRA OP2
08	1017851,338	763055,680	215,900	OPĚRA OP2
09	1017853,745	763035,591	217,100	KOLMÉ KŘÍDLO
10	1017852,214	763037,806	217,100	KOLMÉ KŘÍDLO

Souřadnicový systém: S – JTSK
Výškový systém: Bpv

PRO VYTYČENÍ BUDE POUŽITA PLATNÁ A OVĚŘENÁ VYTYČOVACÍ SÍŤ STAVBY
Přesnost vytyčení: ČSN 730420–1, ČSN 730420–2

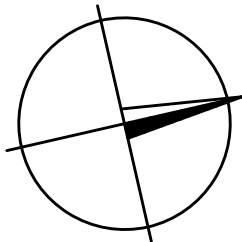

VÝŠKOVÝ SYSTÉM Bpv

SOUŘADNICOVÝ SYSTÉM S-JTSK

Číslo změny:	Obsah změny:	Datum změny:
01	-	-
02	-	-
03	-	-

Objednatel:

Středočeský kraj

Středočeský kraj
Zborovská 11,150 21 Praha 5

Generální projektant:

SUDOP PRAHA

SUDOP PRAHA a.s.
Olšanská 1a, 130 80 Praha 3
tel.: +420 267 094 111
fax: +420 224 230 316
e-mail: praha@sudop.cz

Vedoucí střediska mostů:
Ing. DANA JÁNOVÁ

MORAVIA CONSULT Olomouc a.s.
LEGIONÁŘSKÁ 8 , 772 00 Olomouc

tel.: +420 585 570 444
fax: +420 585 570 412
e-mail: moravia@moravia.cz
http://www.moravia.cz

OBJEDNATEL		Středočeský kraj	
		Zborovská 11, 150 21 Praha 5	
HLAVNÍ INŽENÝR PROJEKTU	ING. MARIAN HOLLÝ	G. ŘEDITEL MORAVIA CONSULT Olomouc a.s.	ING. VÁCLAV KRATOCHVÍL
ODPOVĚDNÝ PROJ. OBJ., PS	NAVRHL, VYPRACOVAL	KONTROLOVAL	
ING. MARIAN HOLLÝ	ING. MARIAN HOLLÝ	ING. LADISLAV DORAZIL	
KRAJ: STŘEDOČESKÝ	POVĚŘENÝ OÚ: SLANÝ	OBEC: ZLONICE	
"II/118 Zlonice, rekonstrukce mostu ev.č. 118-057_PD"		ZAK. ČÍSLO MCO	13 - 018 - 235 - PS
		ÚČEL	DSP + PDPS
		DATUM	ZÁŘÍ 2013
		FORMÁT	4 A4
		MĚŘITKO	1:100
SO 201 Most ev. č. 118 - 057		ČÁST	PŘÍLOHA
VYTYČOVACÍ SCHÉMA			2.4