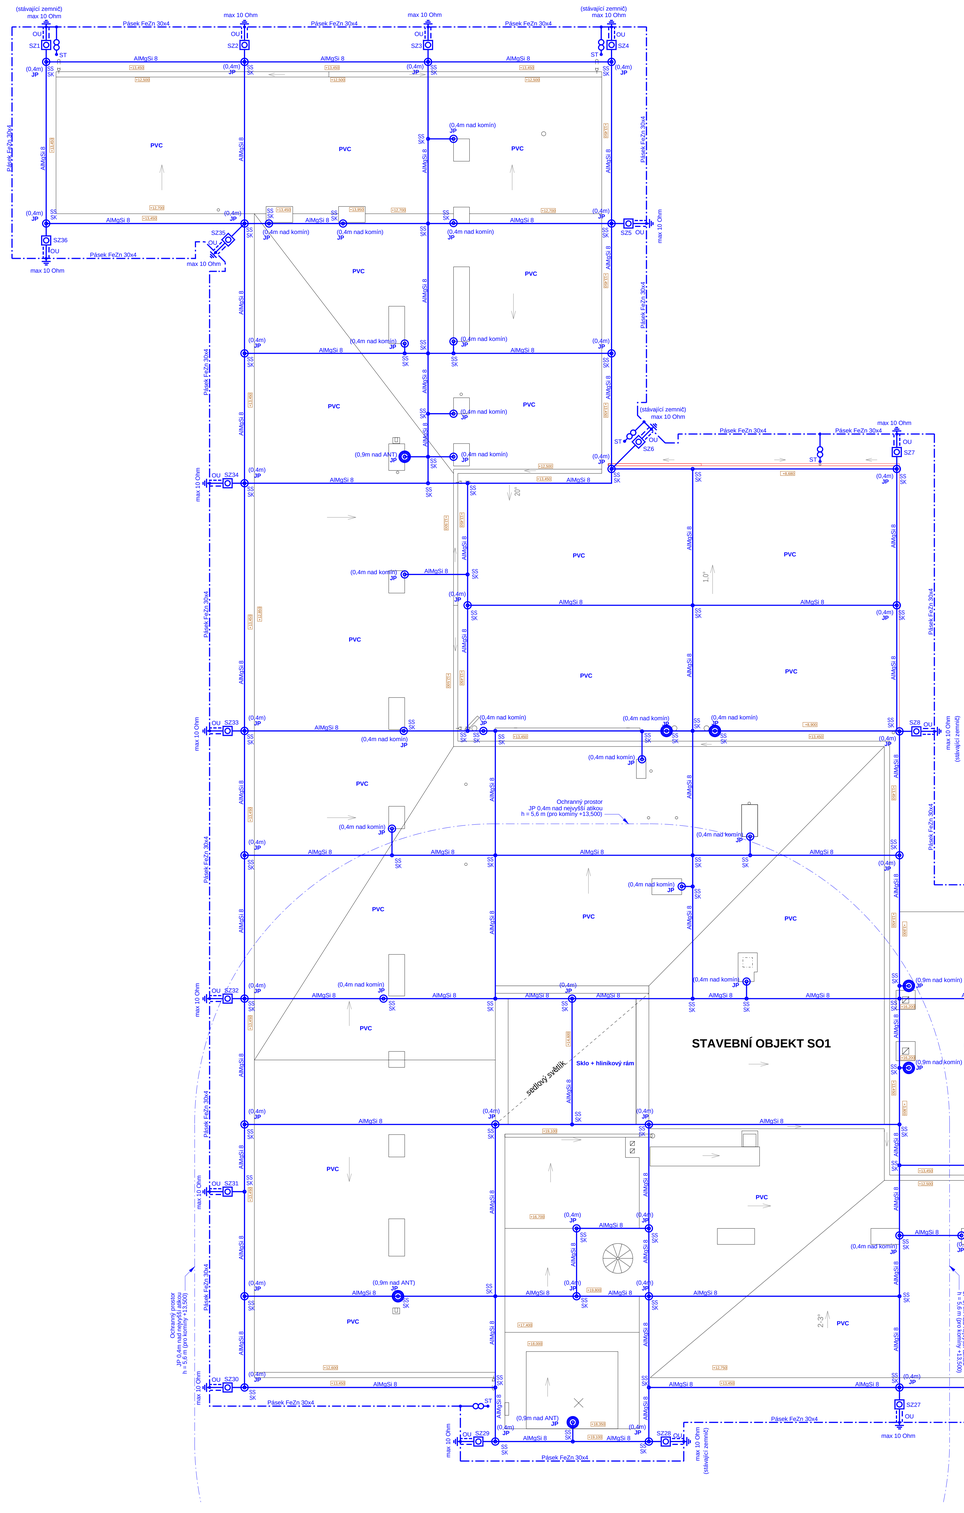

Legenda značek

- SO Svorka okapového žlabu
- OU Ochranný úhelník
- SS Svorka spojovací
- SK Svorka křížová
- ST Svorka okapového svodu
- JP Pomocný jímač (0,4m)
- JT Jímací tyč (2,0m)
- Drát AlMgSi 8 (v zemině FeZn 10)
- Pásek FeZn 30x4
- SZ Zkušební svorka
- HOP Hlavní ochranná přípojnice

HLAVNÍ PROJEKTANT:	Energy Benefit Centre a.s. Křenová 438/3, 162 00 Praha 6 tel: 603 482 888 e-mail: kucera@ebc.cz, hladik@ebc.cz internet: www.ebc.cz, www.ebc.eu
ZPRACOVATEL ČÁSTI:	Ing. Anna Hladík svazČKAIT autorizovaný inženýr pro vodní hospodářství a krajinné stavby
ZPRACOVATEL ČÁSTI:	Vypracoval: Roman Hladík Zodpovědný projektant: Zdeněk Mikeš
PROJEKT:	Snížení energetické náročnosti budov SZeŠ a SOŠ Poděbrady Bouškova 355/49, 290 01 Poděbrady II
razítko a podpis	
Zakázkové číslo:	160494
Část:	ELEKTROINSTALACE
Datum:	11/2016
Část PROJEKTU:	D.1.4.3
Stupeň:	DPS
Změna:	00
VYKRES:	**Hromosvody - SO01 a SO02**
Č. výkr:	7
Formát:	A0
Měřítko:	1:100