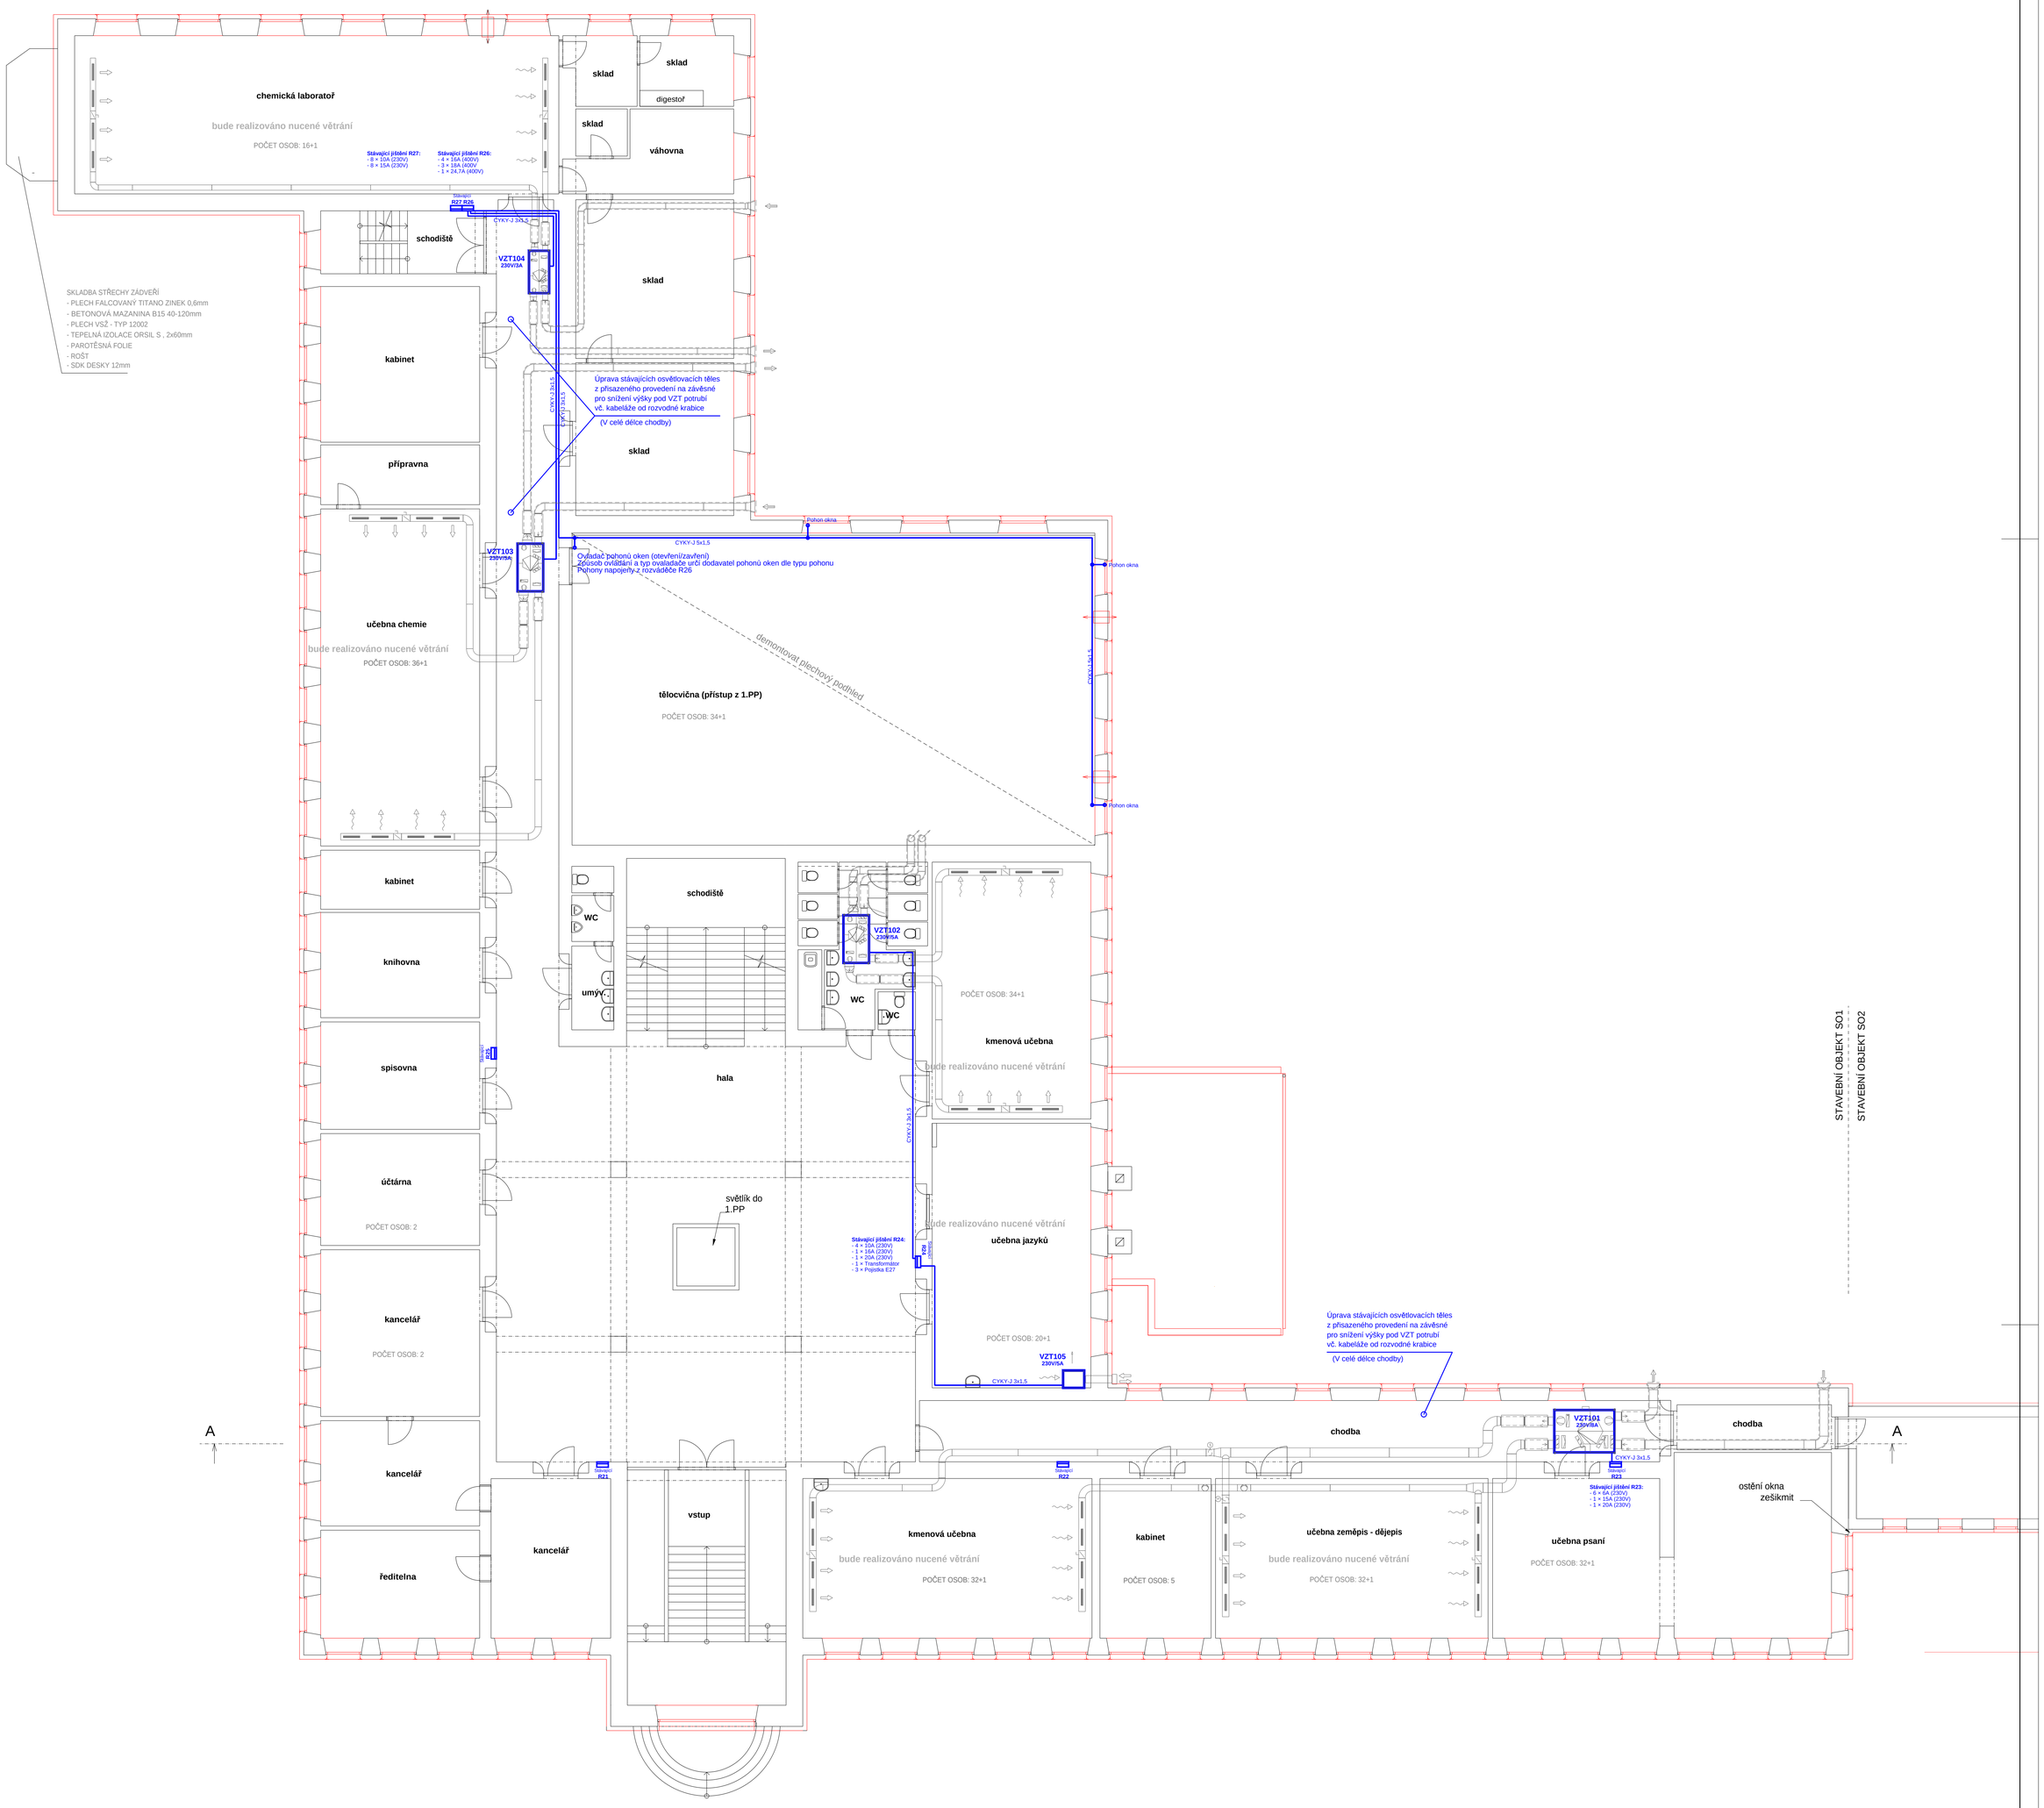

Proudová soustava 3 PEN AC 50 Hz 400V/TN-C-S

Ochrana neživých částí
- základní - automatickým odpojením od zdroje
- zvýšená - proudovým chráničem 30mA

Ochrana živých částí
- izolací živých částí
- kryty nebo přepážkami

HLAVNÍ PROJEKTANT:

Energy Benefit Centre a.s.
Křenova 438/3, 162 00 Praha 6
tel.: +420 270 003 300
e-mail: kontakt@energy-benefit.cz
internet: www.energy-benefit.cz

ZPRACOVATEL ČÁSTI:
Roman Hladík
Zelenč 138
DVŮR KRÁLOVÉ NAD LABEM
544 01

ZPRACOVATEL ČÁSTI:
Vypracoval:
Roman Hladík
Zodpovědný projektant:
Zdeněk Mikeš

PROJEKT:
Snížení energetické náročnosti budov
SZeŠ a SOŠ Poděbrady
Boučkova 355/49, 290 01 Poděbrady II

razítko a podpis

Zakázkové číslo: 160494		Paré:
Datum: 11/2016		
Část: D.1.4.3	Stupeň: DPS	Změna: 00
Č. výkr.: 2	Formát: 11×A4	Měřítko: 1:100

STAVEBNÍK:
Střední zemědělská škola a Střední odborná škola Poděbrady, p. o.
Boučkova 355/49, 290 01 Poděbrady II

ČÁST. PROFESE:
ELEKTROINSTALACE

VÝKRES:
Půdorys 1NP - SO01