

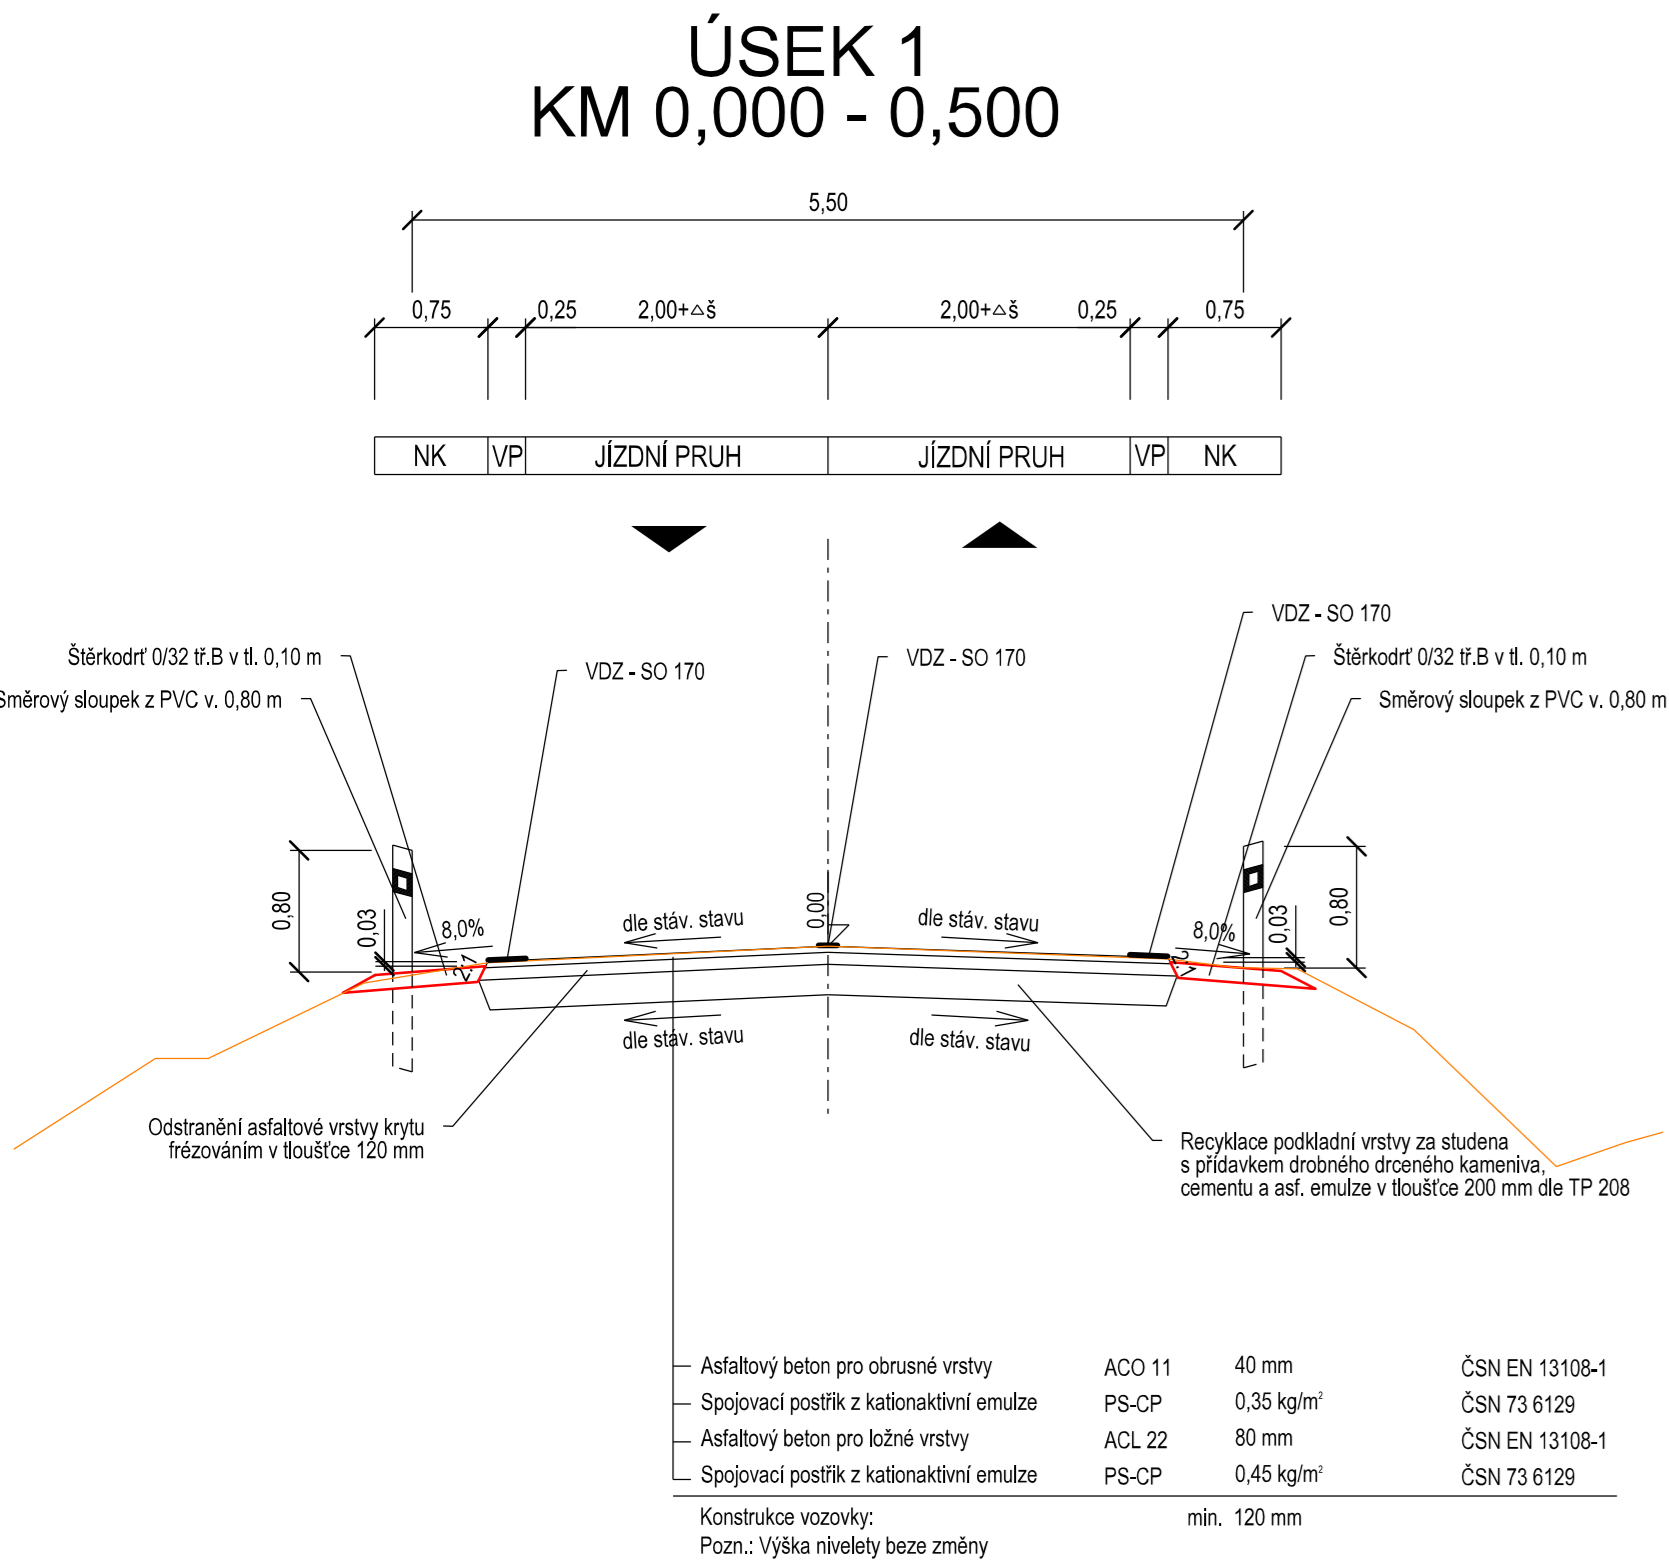
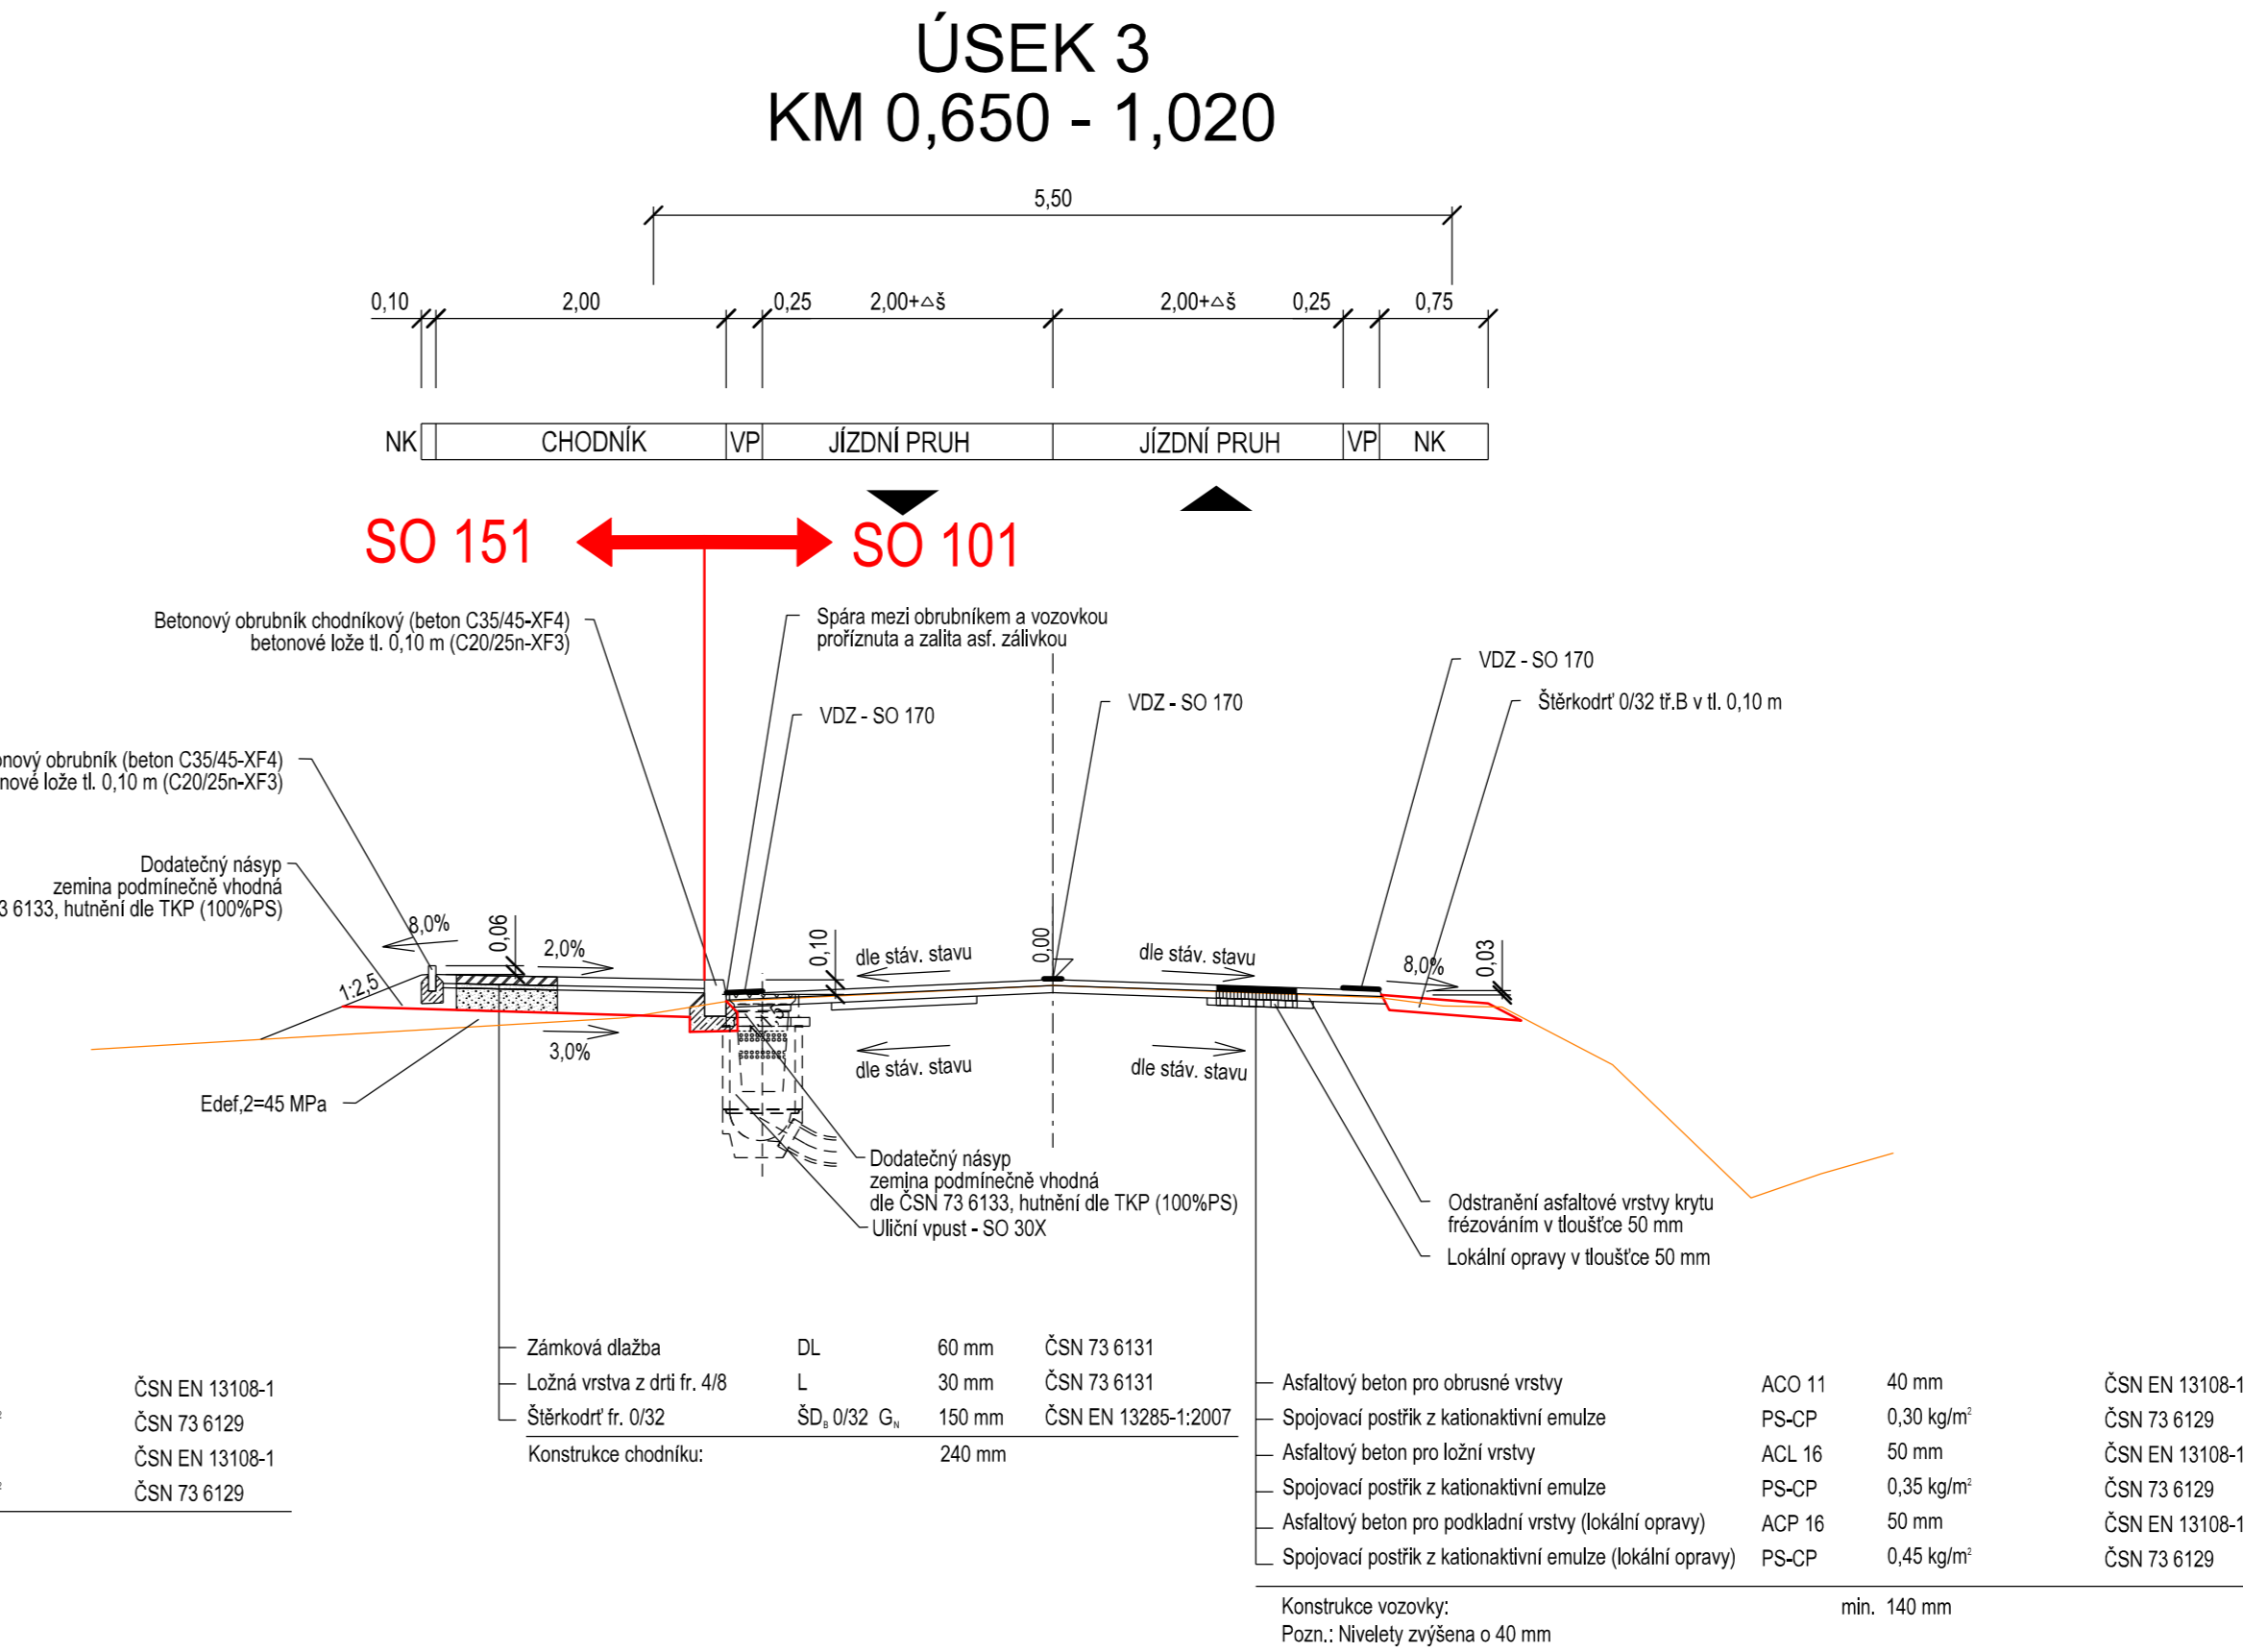


# III/0042 LÍŠNICE, REKONSTRUKCE SILNICE SO 101 - REKONSTRUKCE KOMUNIKACE KM ZÚ - KM 1,020 VZOROVÝ PŘÍČNÝ ŘEZ 1 : 50

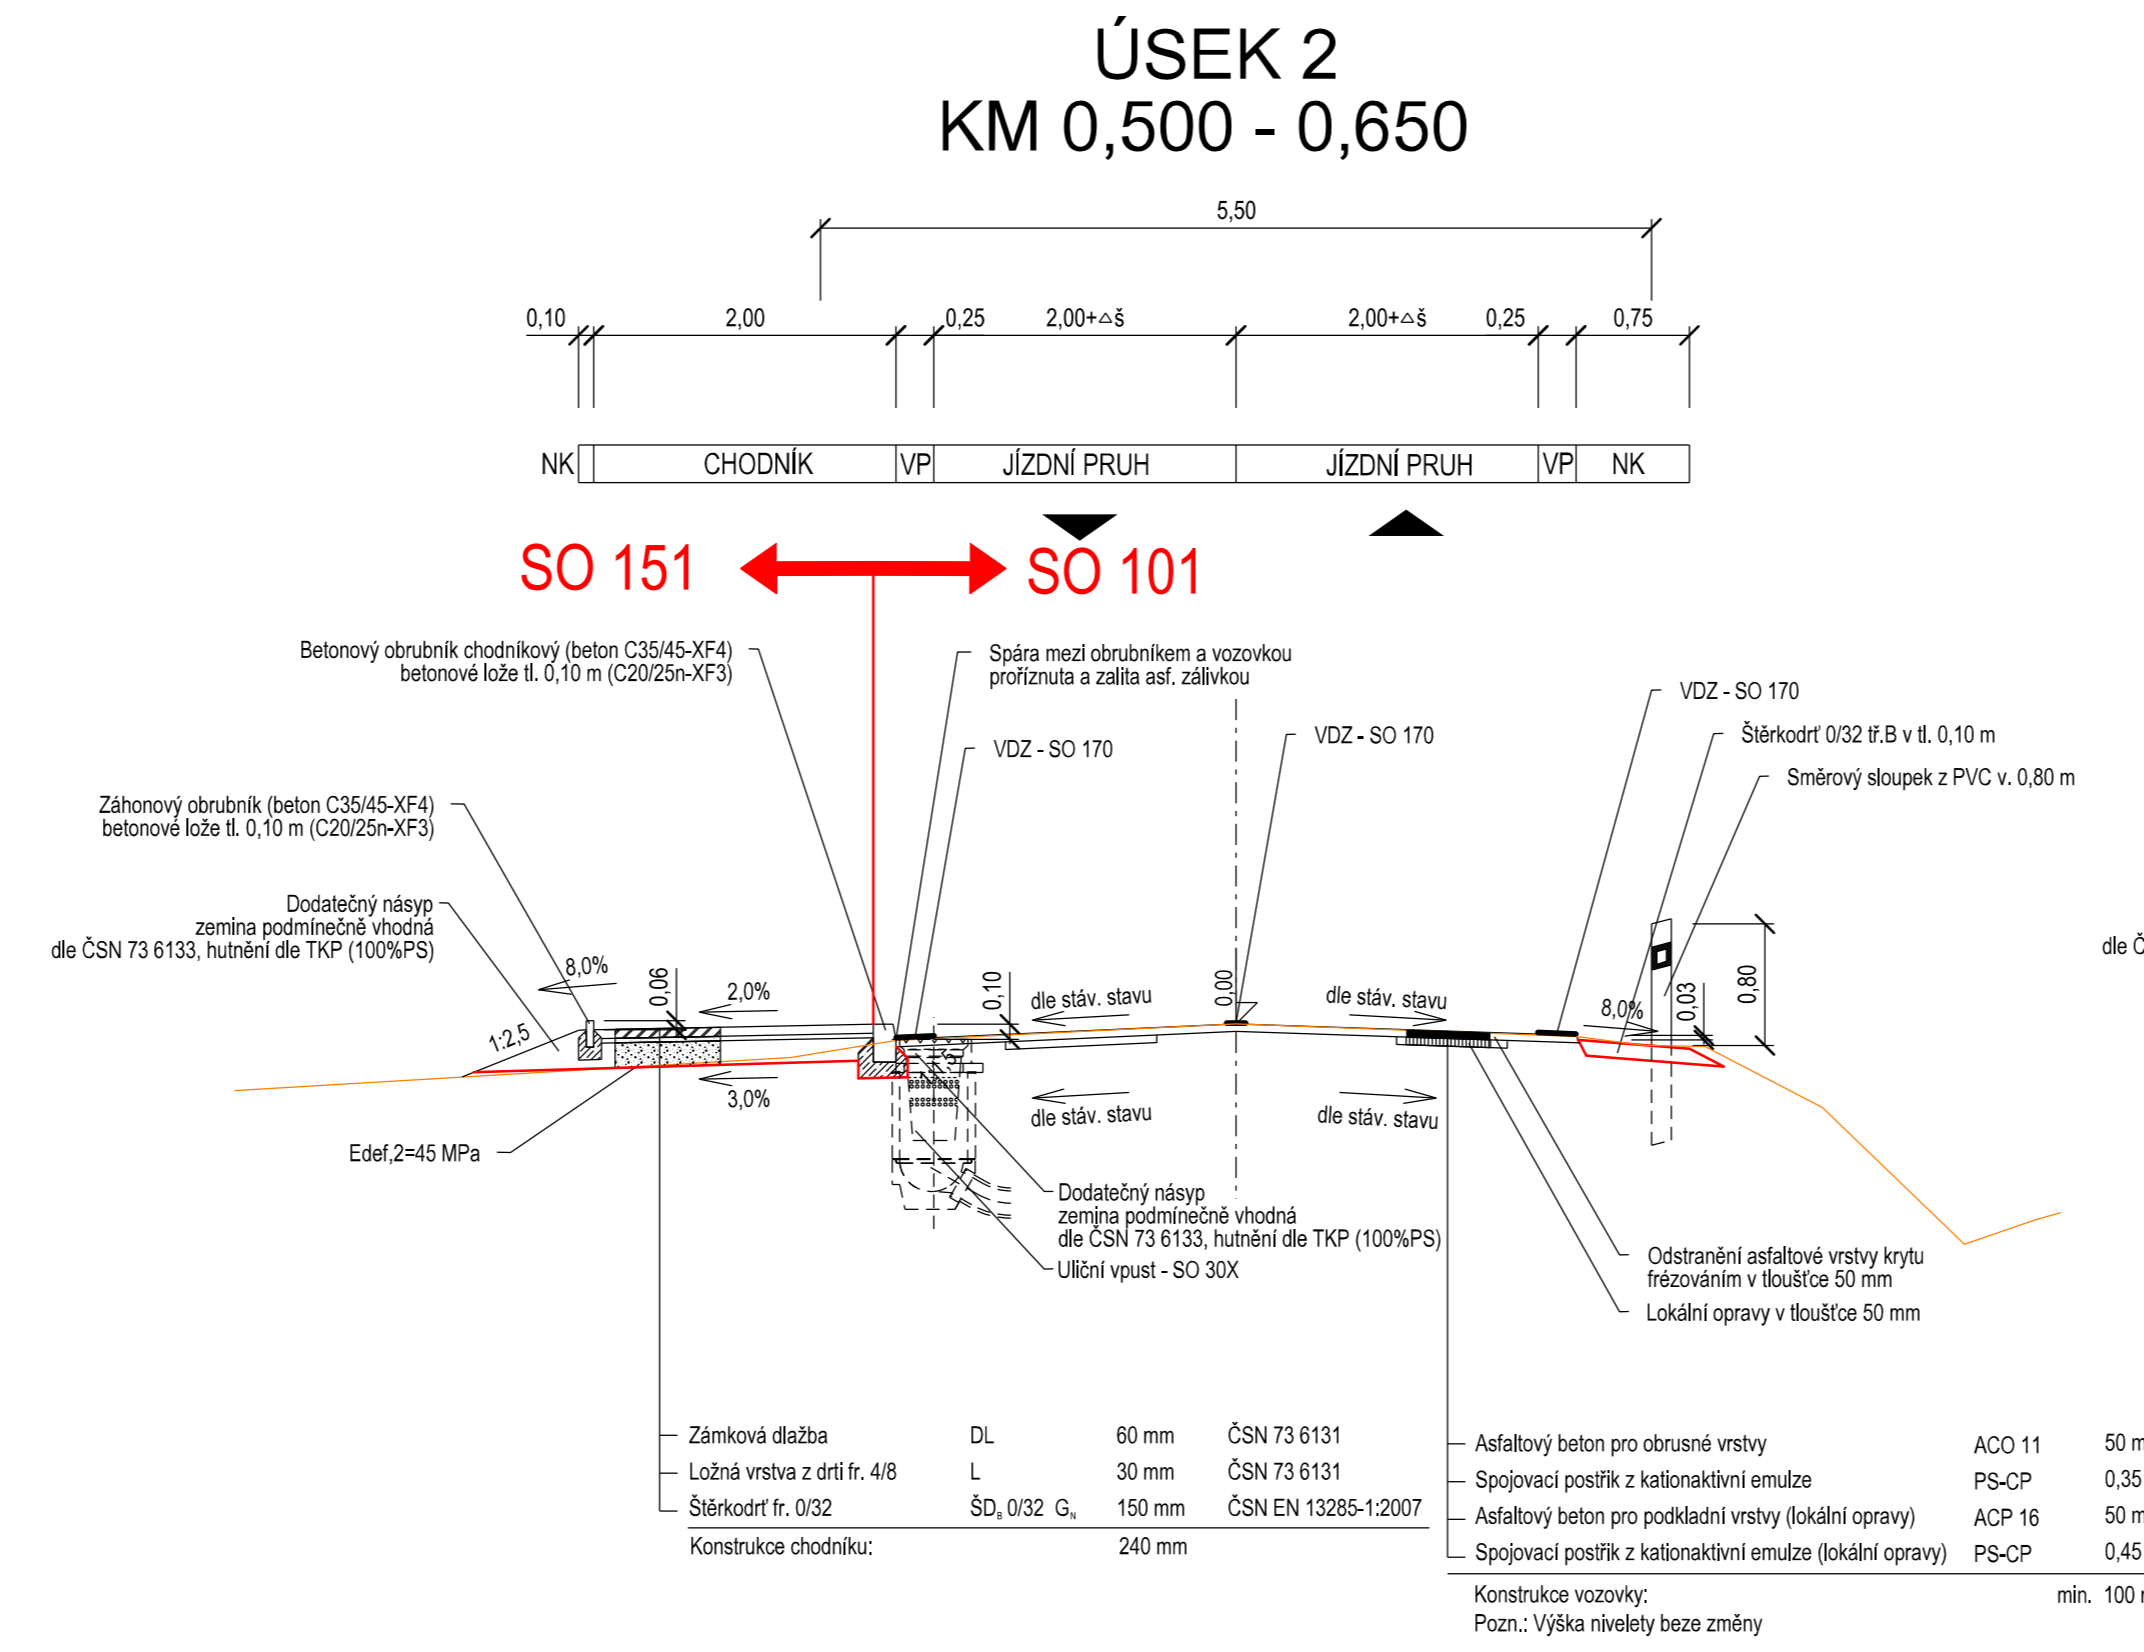

### SANACE KRAJNICE PRO ÚSEK 1 JEN V PŘÍPADĚ POTŘEBY

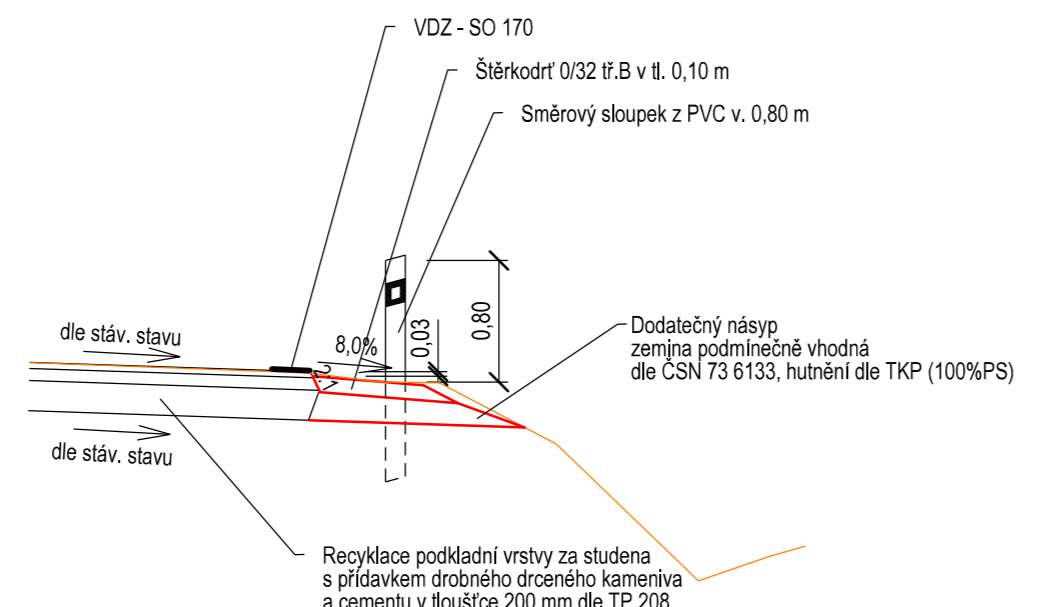

## ČÁST D SO 101

Číslo změny:	Obsah změny:	Datum změny:
01	-	-
02	-	-
03	-	-

VÝŠKOVÝ SYSTÉM BpV SOUŘADNICOVÝ SYSTÉM S-JTSK

Objednatel: **Středočeský kraj** STŘEDOČESKÝ KRAJ  
KRAJSKÝ ÚŘAD  
ZBOROVSKÁ 11, 150 21, PRAHA 5

Generální projektant: **SUDOP PRAHA** SUDOP PRAHA a.s.  
Olšanská 1a, 130 80 Praha 3  
tel.: +420 267 094 111  
e-mail: praha@sudop.cz

Hlavní inženýr projektu: *Jan Ostrý*  
ING. JAN OSTŘÍ

Středisko: SILNICE A DÁLNIC	Vedoucí střediska: <i>Jezek</i> ING. LUKÁŠ JEZEK	Odpovědný projektant: <i>Jan Ostrý</i> ING. JAN OSTŘÍ	Vypracoval: <i>D. Karfik</i> ING. DANIEL KARFIK	Kontroloval: <i>Hradil</i> ING. PETR HRADIL
-----------------------------	--	---	---	---

Akce: <b>III / 0042 LÍŠNICE, REKONSTRUKCE SILNICE</b>	Číslo smlouvy: 16 282 202
Projektový stupeň: PDPS	Datum: 7/2021

Část: <b>SO 101 - REKONSTRUKCE KOMUNIKACE KM ZÚ - KM 1,020</b>	Číslo části: 101
Měřítko: 1 : 50	Počet formátů: 6 x A4
Číslo přílohy: 4	

**VZOROVÉ PŘÍČNÉ ŘEZY**