


Koordinační situační výkres, měřítko 1:500

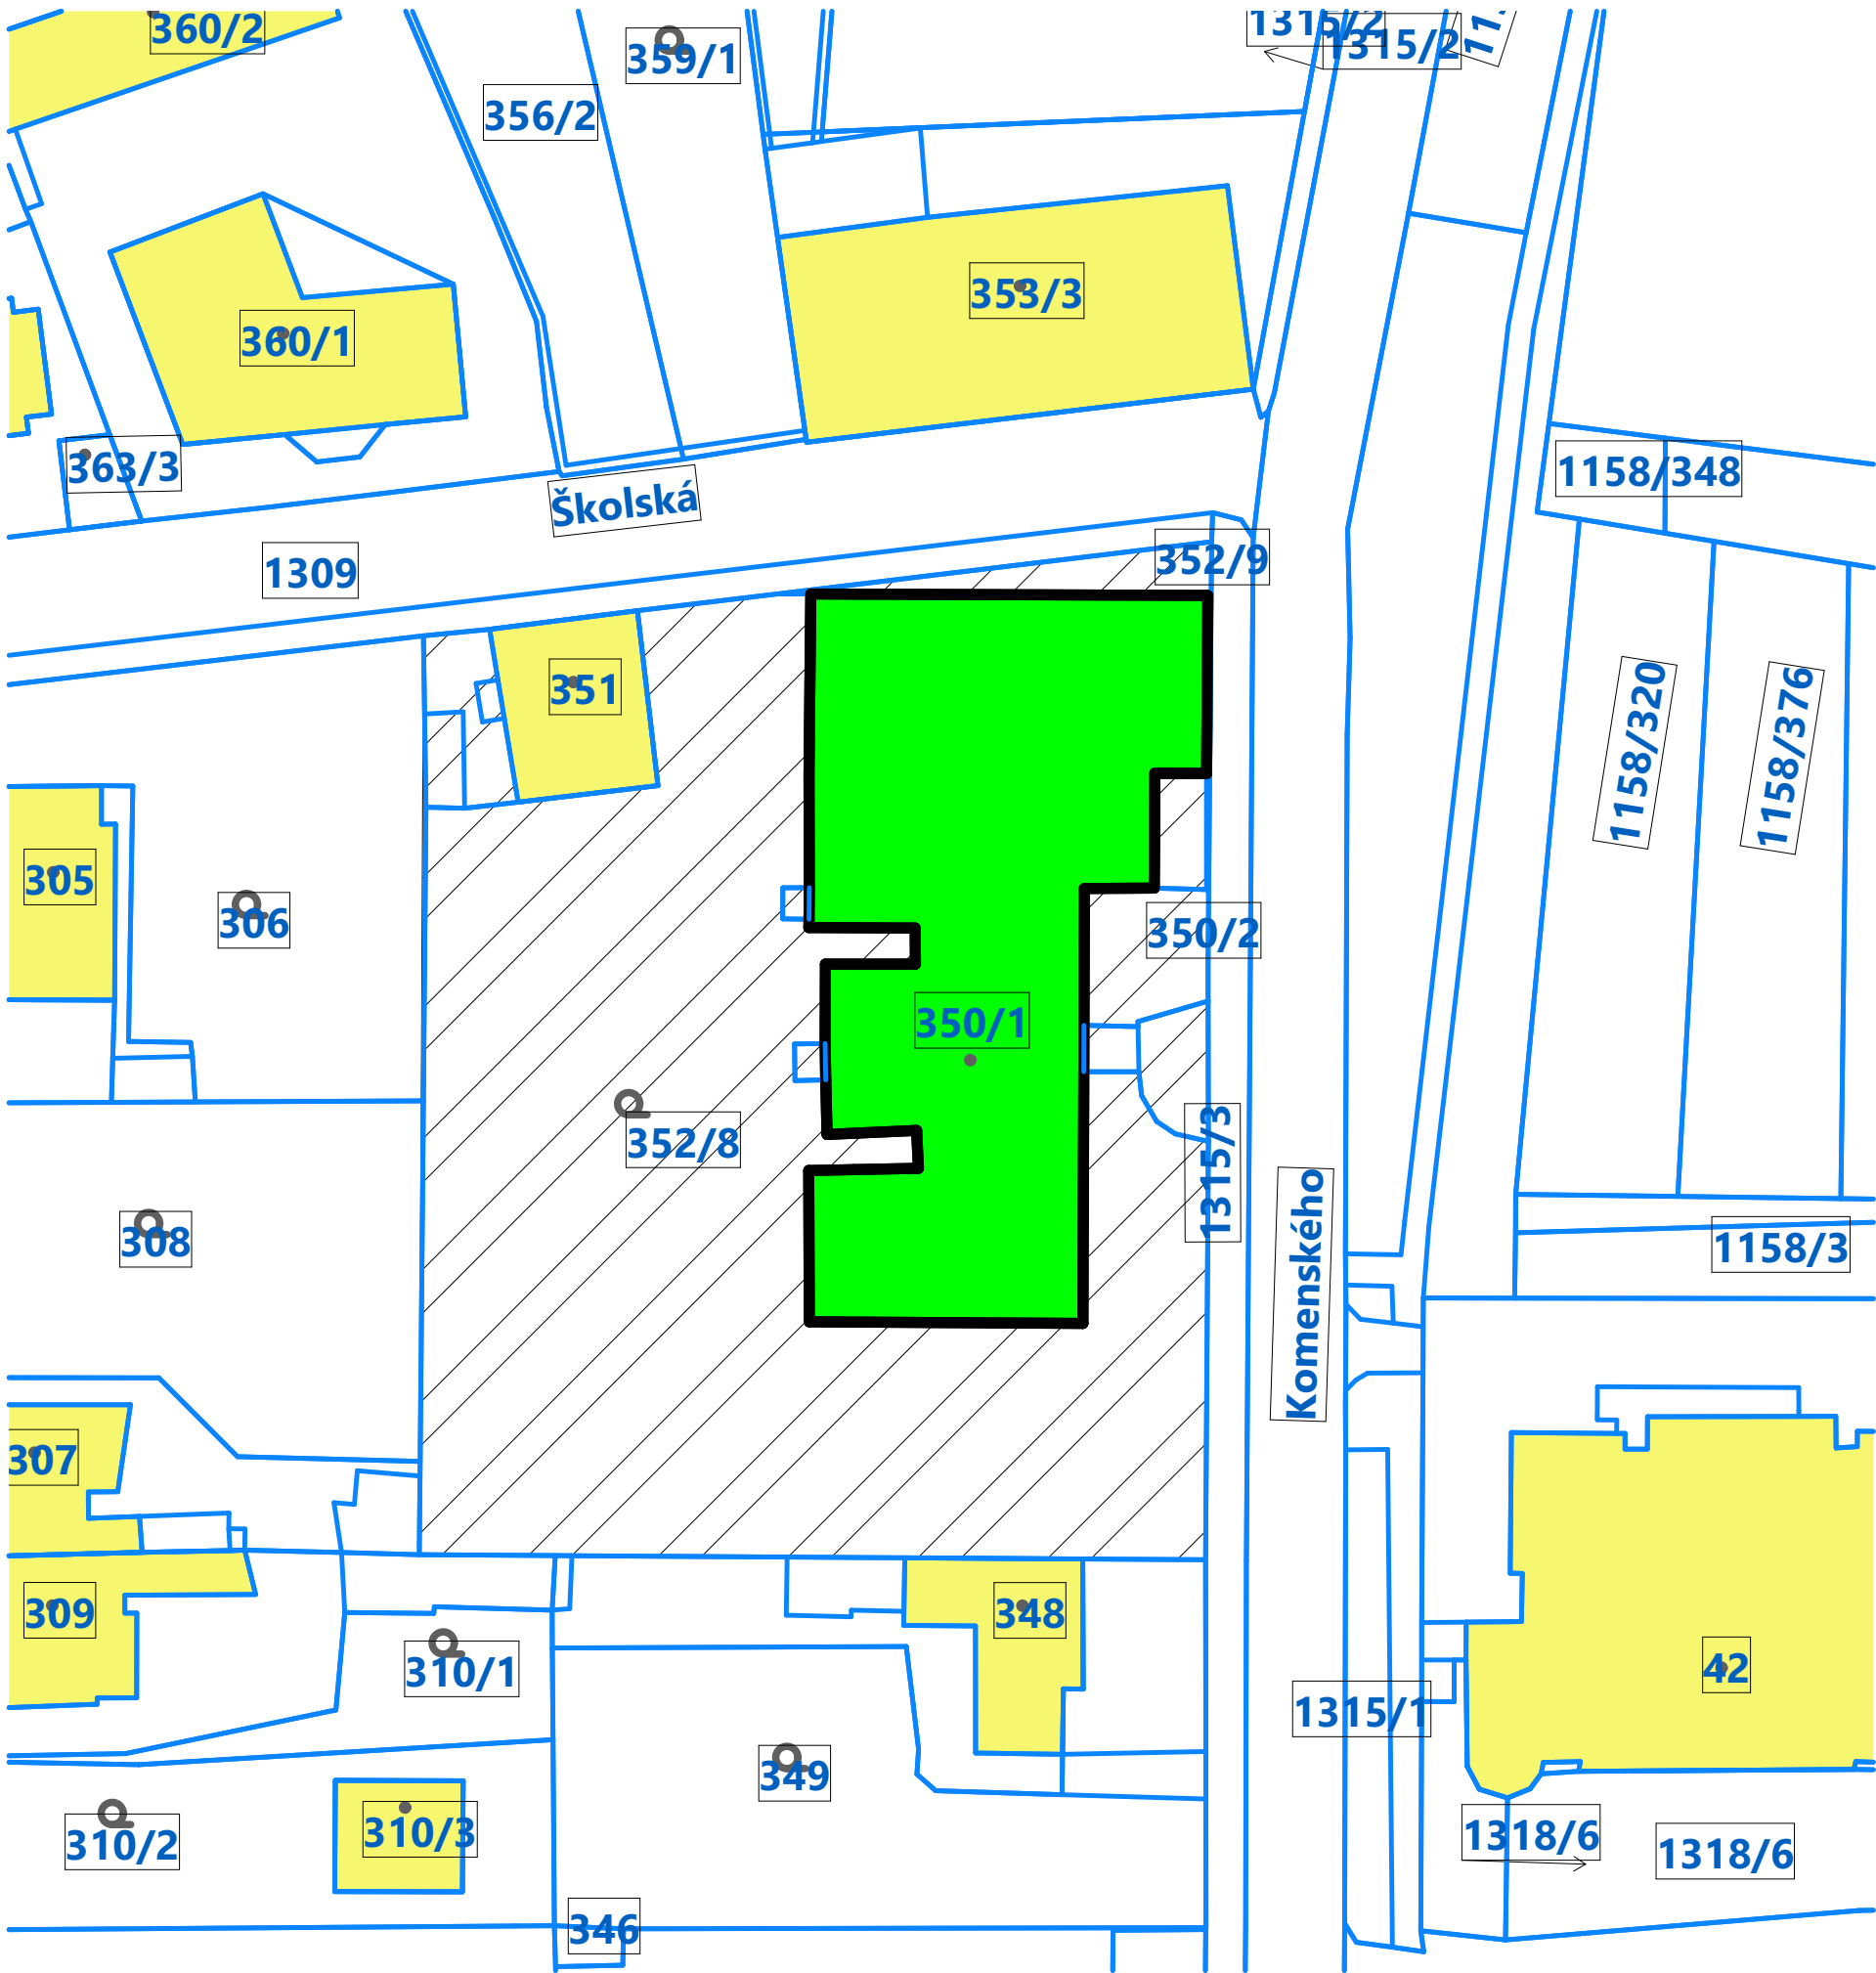

Legenda materiálu:

- Řešený objekt
- Dotčené území
- Okolní stavby

Orientace		Generální projektant		Razítko			
		<p>Ing. Petr Petele Náměstí Krále Jiřího z poděbrad 74 252 03 Řevnice IČO: 13309099 projekce pozemních staveb inženýring, stavební dozor +420 603 427 345 ariesplus@seznam.cz</p>					
± 0,000 = 344.130 B.p.v.							
Architekt		Ing. Petr Petele				Projektant části PD	
HIP		Ing. Petr Petele				<p>Ing. Petr Petele Náměstí Krále Jiřího z poděbrad 74 252 03 Řevnice IČO: 13309099 projekce pozemních staveb inženýring, stavební dozor +420 603 427 345 ariesplus@seznam.cz</p>	
Zodp. projektant		Ing. Petr Petele					
Vypracoval		Ing. Petr Petele					
Kontroloval		Ing. Petr Petele					
Investor		Středočeský kraj, Krajský úřad, Zborovská 81/11, 150 21 Praha 5 - Smíchov					
Místo stavby		Gymnázium Hostovice, Komenského 141		Číslo paré			
Název stavby		<p><b>GYMNÁZIUM HOSTICE</b> <b>REKONSTRUKCE GYMNÁZIA</b> <b>II. ETAPA</b></p>					
				Formát 420x297			
				Datum 10/2022			
Číslo výkresu		D. DOKUMENTNACE OBJEKTŮ - D.1.1. Architektonicko-stavební řešení		Stupeň dokumentace DPS			
Číslo výkresu		Koordinační situační výkres		Měřítko 1:500			
Číslo výkresu		20220122		Číslo výkresu C.2			
				Revize			