
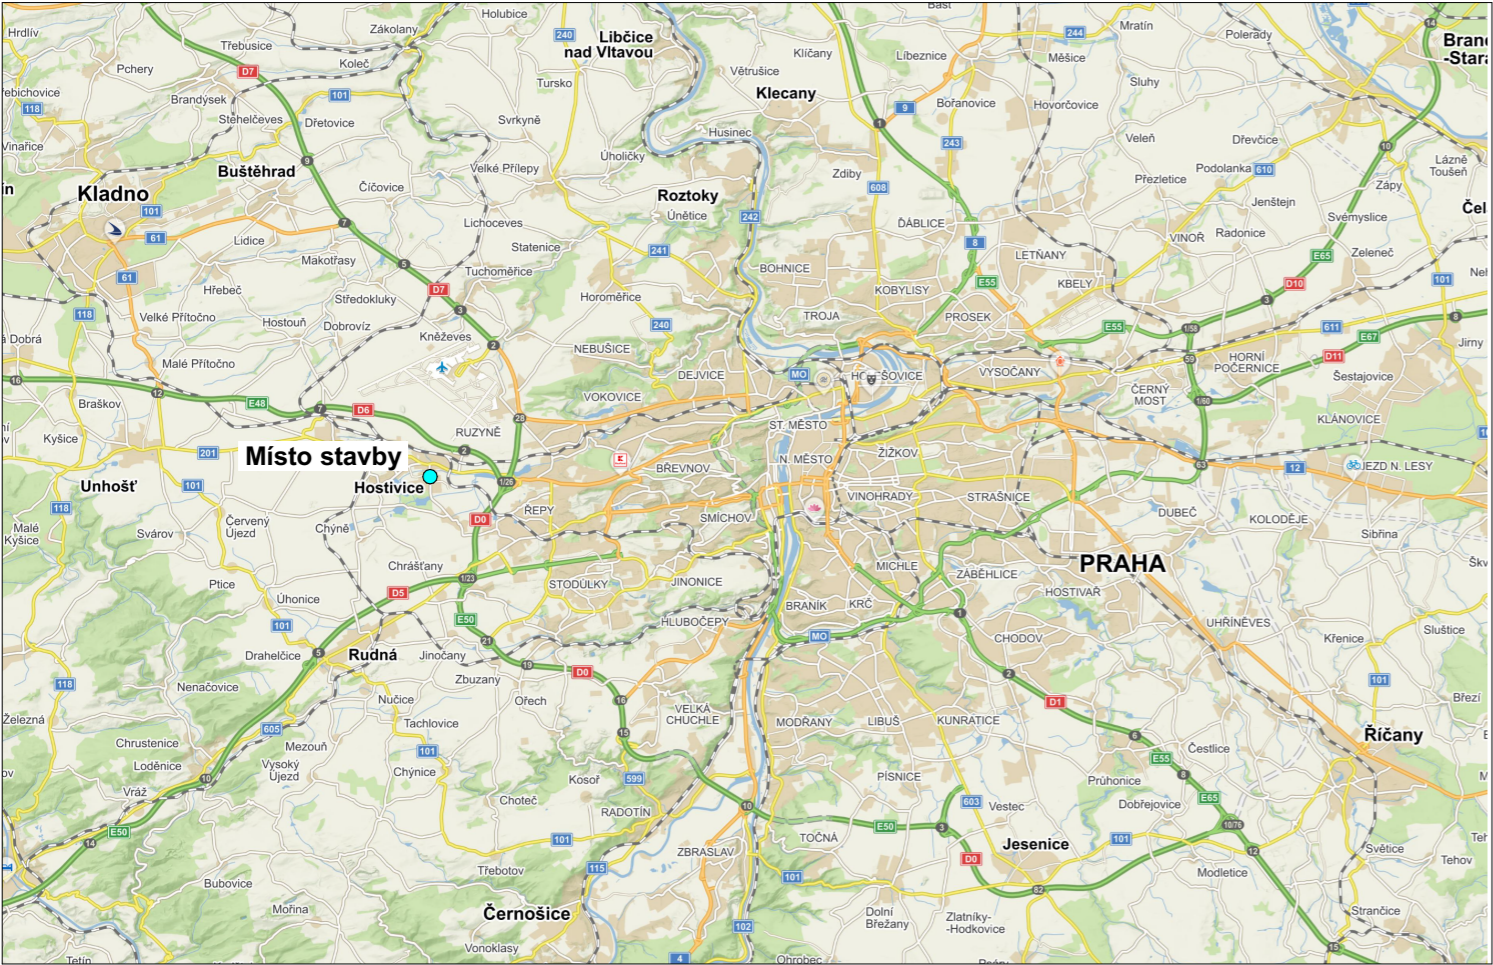
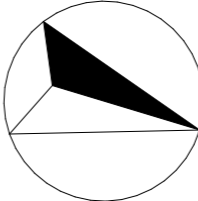


Situační výkres širších vztahů, měřítko 1:0,82, 1:0,84

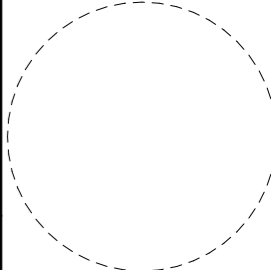

Orientace		Generální projektant		Razítko							
		Ing. Petr Petele Náměstí Krále Jiřího z poděbrad 74 252 03 Řevnice IČO: 13309099 projekce pozemních staveb inženýring,stavební dozor +420 603 427 345 ariesplus@seznam.cz									
± 0,000 = 344.130 B.p.v.											
Architekt		Ing. Petr Petele		Projektant části PD							
HIP		Ing. Petr Petele		Ing. Petr Petele Náměstí Krále Jiřího z poděbrad 74 252 03 Řevnice IČO: 13309099 projekce pozemních staveb inženýring,stavební dozor +420 603 427 345 ariesplus@seznam.cz							
Zodp. projektant		Ing. Petr Petele									
Vypracoval		Ing. Petr Petele									
Kontroloval		Ing. Petr Petele									
Investor		Středočeský kraj, Krajský úřad, Zborovská 81/11, 150 21 Praha 5 - Smíchov									
Místo stavby		Gymnázium Hostivice, Komenského 141		Číslo paré							
Název stavby		<b>GYMNÁZIUM HOSTICE REKONSTRUKCE GYMNÁZIA II. ETAPA</b>		<table><tr><td>Formát</td><td>420x297</td></tr><tr><td>Datum</td><td>10/2022</td></tr><tr><td>Stupeň dokumentace</td><td>DPS</td></tr></table>		Formát	420x297	Datum	10/2022	Stupeň dokumentace	DPS
Formát	420x297										
Datum	10/2022										
Stupeň dokumentace	DPS										
Číslo výkresu		D. DOKUMENTNACE OBJEKTŮ - D.1.1. Architektonicko-stavební řešení									
Číslo výkresu		Situační výkres širších vztahů		Měřítko 1:0,82, 1:0,84							
Číslo výkresu		20220122		Číslo výkresu <b>C.1</b>							
				Revize							