


Schéma rozváděče RS51

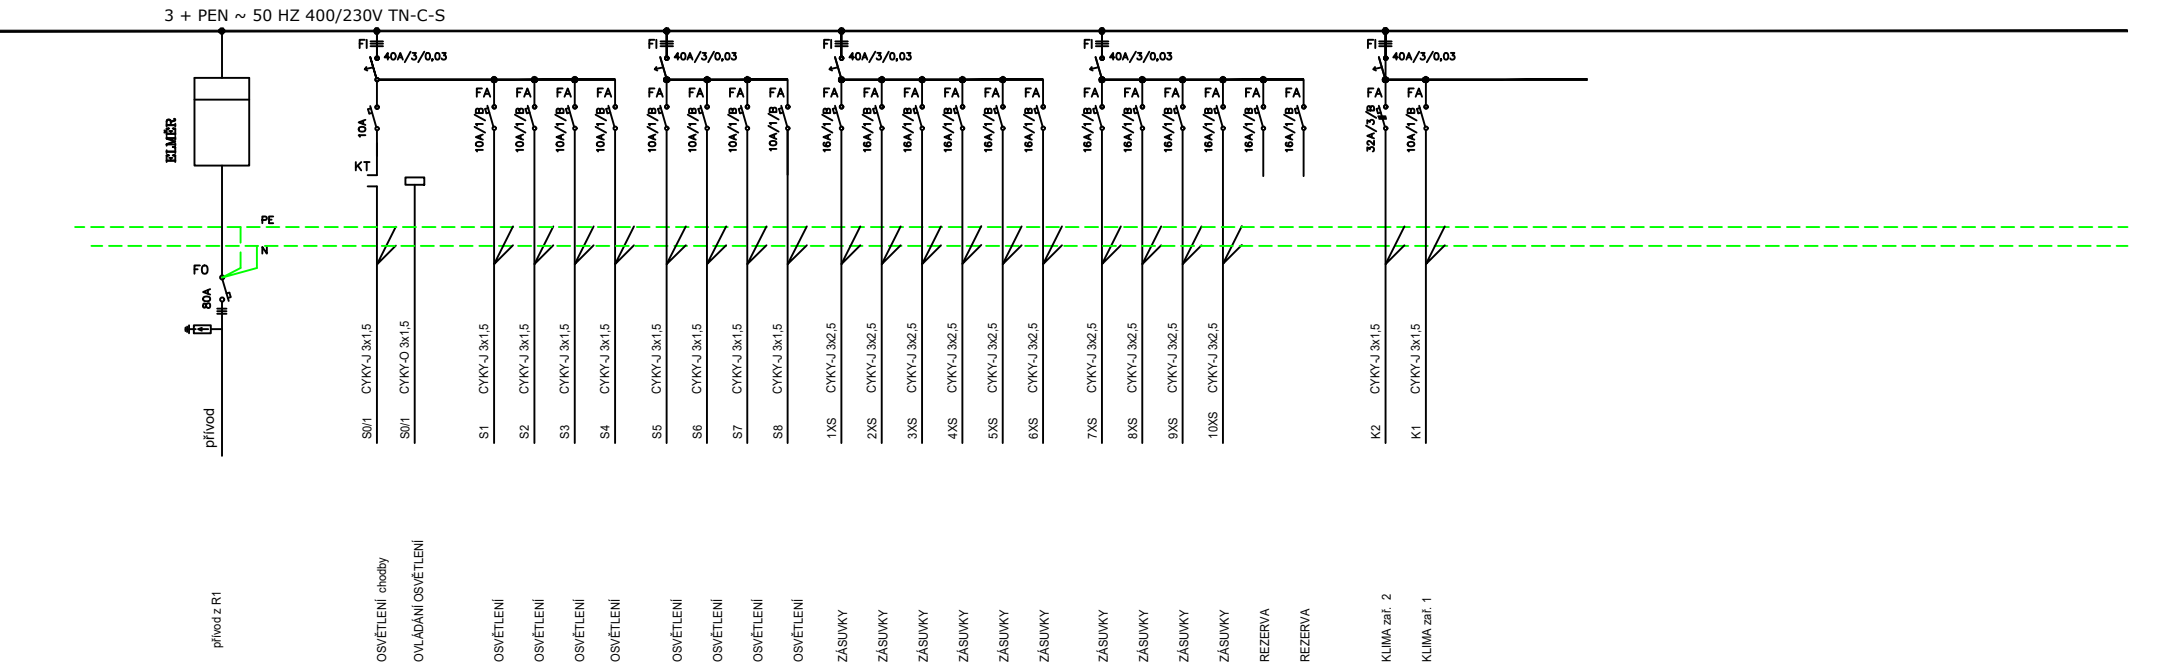

PROUDOVÁ SOUSTAVA  
3+PEN~50Hz 400/230V TN-C-S  
OCHRANA PŘED NEBEZPEČNÝM DOTYKEM AUTOMATICKÝM  
ODPOJENÍM OD ZDROJE.

Orientace		Generální projektant		Razítko	
		Ing. Petr Petele Náměstí Krále Jiřího z poděbrad 74 252 03 Řevnice IČO: 13309099 projekce pozemních staveb inženýring, stavební dozor +420 603 427 345 ariesplus@seznam.cz			
		± 0,000 = 344.130 B.p.v.			
Architekt	-	-	-	Projektant části PD	
HIP	-	-	-	<div>E - PROJEKT</div> <div>IČO 12593583 ČKAIT 0008909 Ing. Miroslav Fiala 602 25 32 10</div>	
Zodp. projektant	Ing. Miroslav Fiala	-	-		
Vypracoval	Ing. Miroslav Fiala	-	-		
Kontroloval	-	-	-		
Investor	Středočeský kraj Krajský úřad, Zborovská 81/11, 150 21 Praha 5 - Smíchov			Číslo paré	
Místo stavby	Gymnázium Hostivice Komenského 141				
Název stavby	<div>GYMNÁZIUM HOSTIVICE</div> <div>REKONSTRUKCE GYMNAZIA</div> <div>II. ETAPA</div>				
Číslo výkresu	D. DOKUMENTACE OBJEKTŮ - D.1.4 Technika prostředí staveb			Stupeň dokumentace	
Číslo výkresu	Schéma rozváděče RS51			Měřítka	
Číslo výkresu	20221022			Číslo výkresu	Revize
			D.1.4.7		