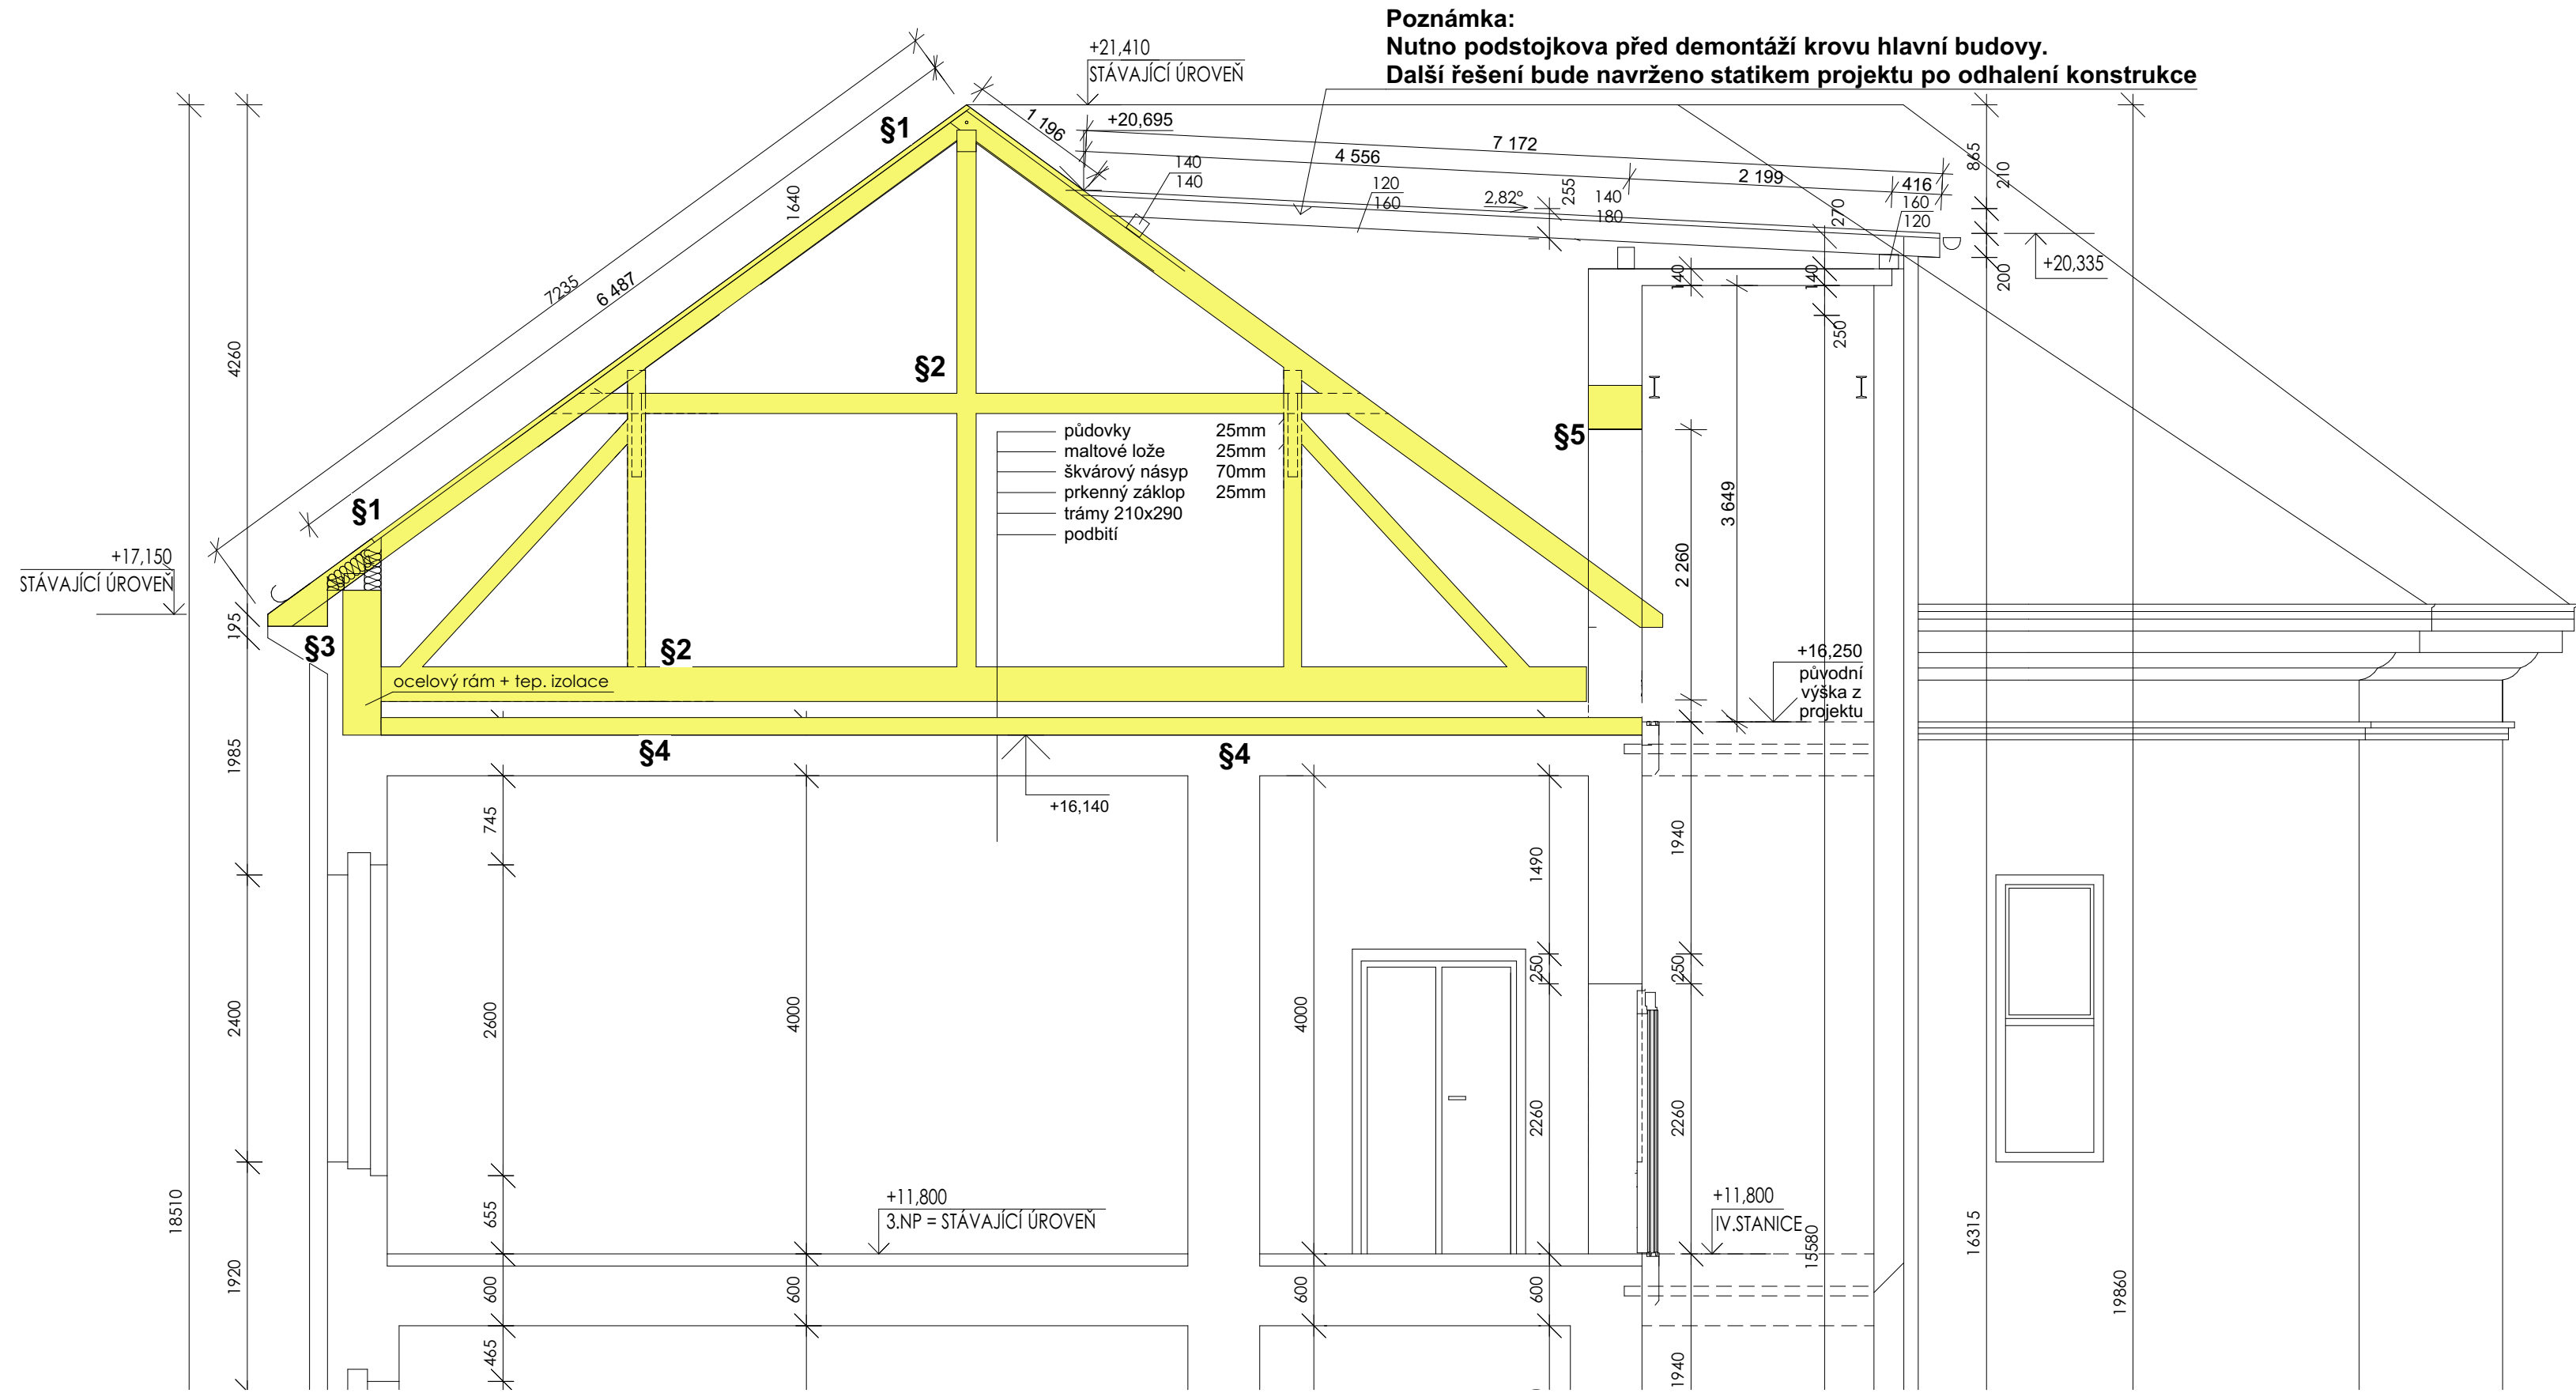


Řez C-C' - stávající stav, bourané konstrukce, měřítko 1:50



Legenda materiálů:

stávající

bourané

Stávající konstrukce

Tabulka bouraných prvků:

- §1
- demontáž střešního pláště
- §2
- demontáž krovu
- §3
- vybourání kapes pro osazení ocelových rámu krovu
- §4
- odstranění skladby podlahy po stropní trámy
- §5
- bourané čelo výtahu (změna výšky podlahy)

Poznámka:

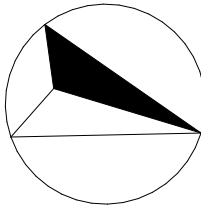
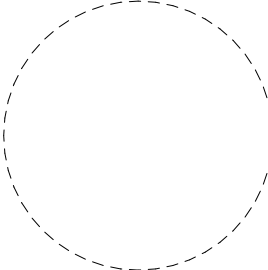
Veškeré rozměry, tak jak jsou navrženy, vycházejí ze zaměření stávajícího stavu a je nutno je ověřit na stavbě.

Jakékoliv změny vyplývající z odchylek skutečného stavu od projektu je nutno konzultovat s generálním projektantem.

V rámci bouracích prací bude dále demontováno veškeré vybavení společnosti CETIN ze střechy, demontovány budou též okapové nástřešní žlaby, veškeré oplechování.

V rámci bouracích prací bude dále demontováno veškeré vybavení řešených prostor (nábytek) a veškeré prvky a vedení stávajících instalací.

Budou vybourány prostupy a drážky ve svislých a vodorovných konstrukcích pro vedení technických instalací.

Orientace		Generální projektant		Razítko		
		<div>Ing. Petr Petele Náměstí Krále Jiřího z poděbrad 74 252 03 Řevnice IČO: 13309099 projekce pozemních staveb inženýring, stavební dozor +420 603 427 345 ariesplus@seznam.cz</div>				
± 0,000 = 344.130 B.p.v.						
Architekt		-		-		Projektant části PD
HIP		-		-		
Zodp. projektant		-		-		
Vypracoval		-		-		
Kontroloval		-		-		
Investor		Středočeský kraj, Krajský úřad, Zborovská 81/11, 150 21 Praha 5 - Smíchov				Číslo paré
Místo stavby		Gymnázium Hostivice, Komenského 141				
Název stavby						
<div>GYMNÁZIUM HOSTIVICE REKONSTRUKCE GYMNAZIA II. ETAPA</div>						<div>Formát630x297</div>
Číslo výkresu <div>D. DOKUMENTACE OBJEKTŮ - D.1.4 Technika prostředí staveb</div>						<div>Datum10/2022</div>
Číslo výkresu <div>Řez C-C' - stávající stav, bourané konstrukce</div>						<div>Stupeň dokumentaceDPS</div>
Číslo výkresu <div>20221022</div>						<div>Měřítko1:50</div>
Číslo výkresu <div>D.1.1.10</div>						<div>Revize</div>