


R1 Serverovna 4.15, 4NP
42U 1000x800

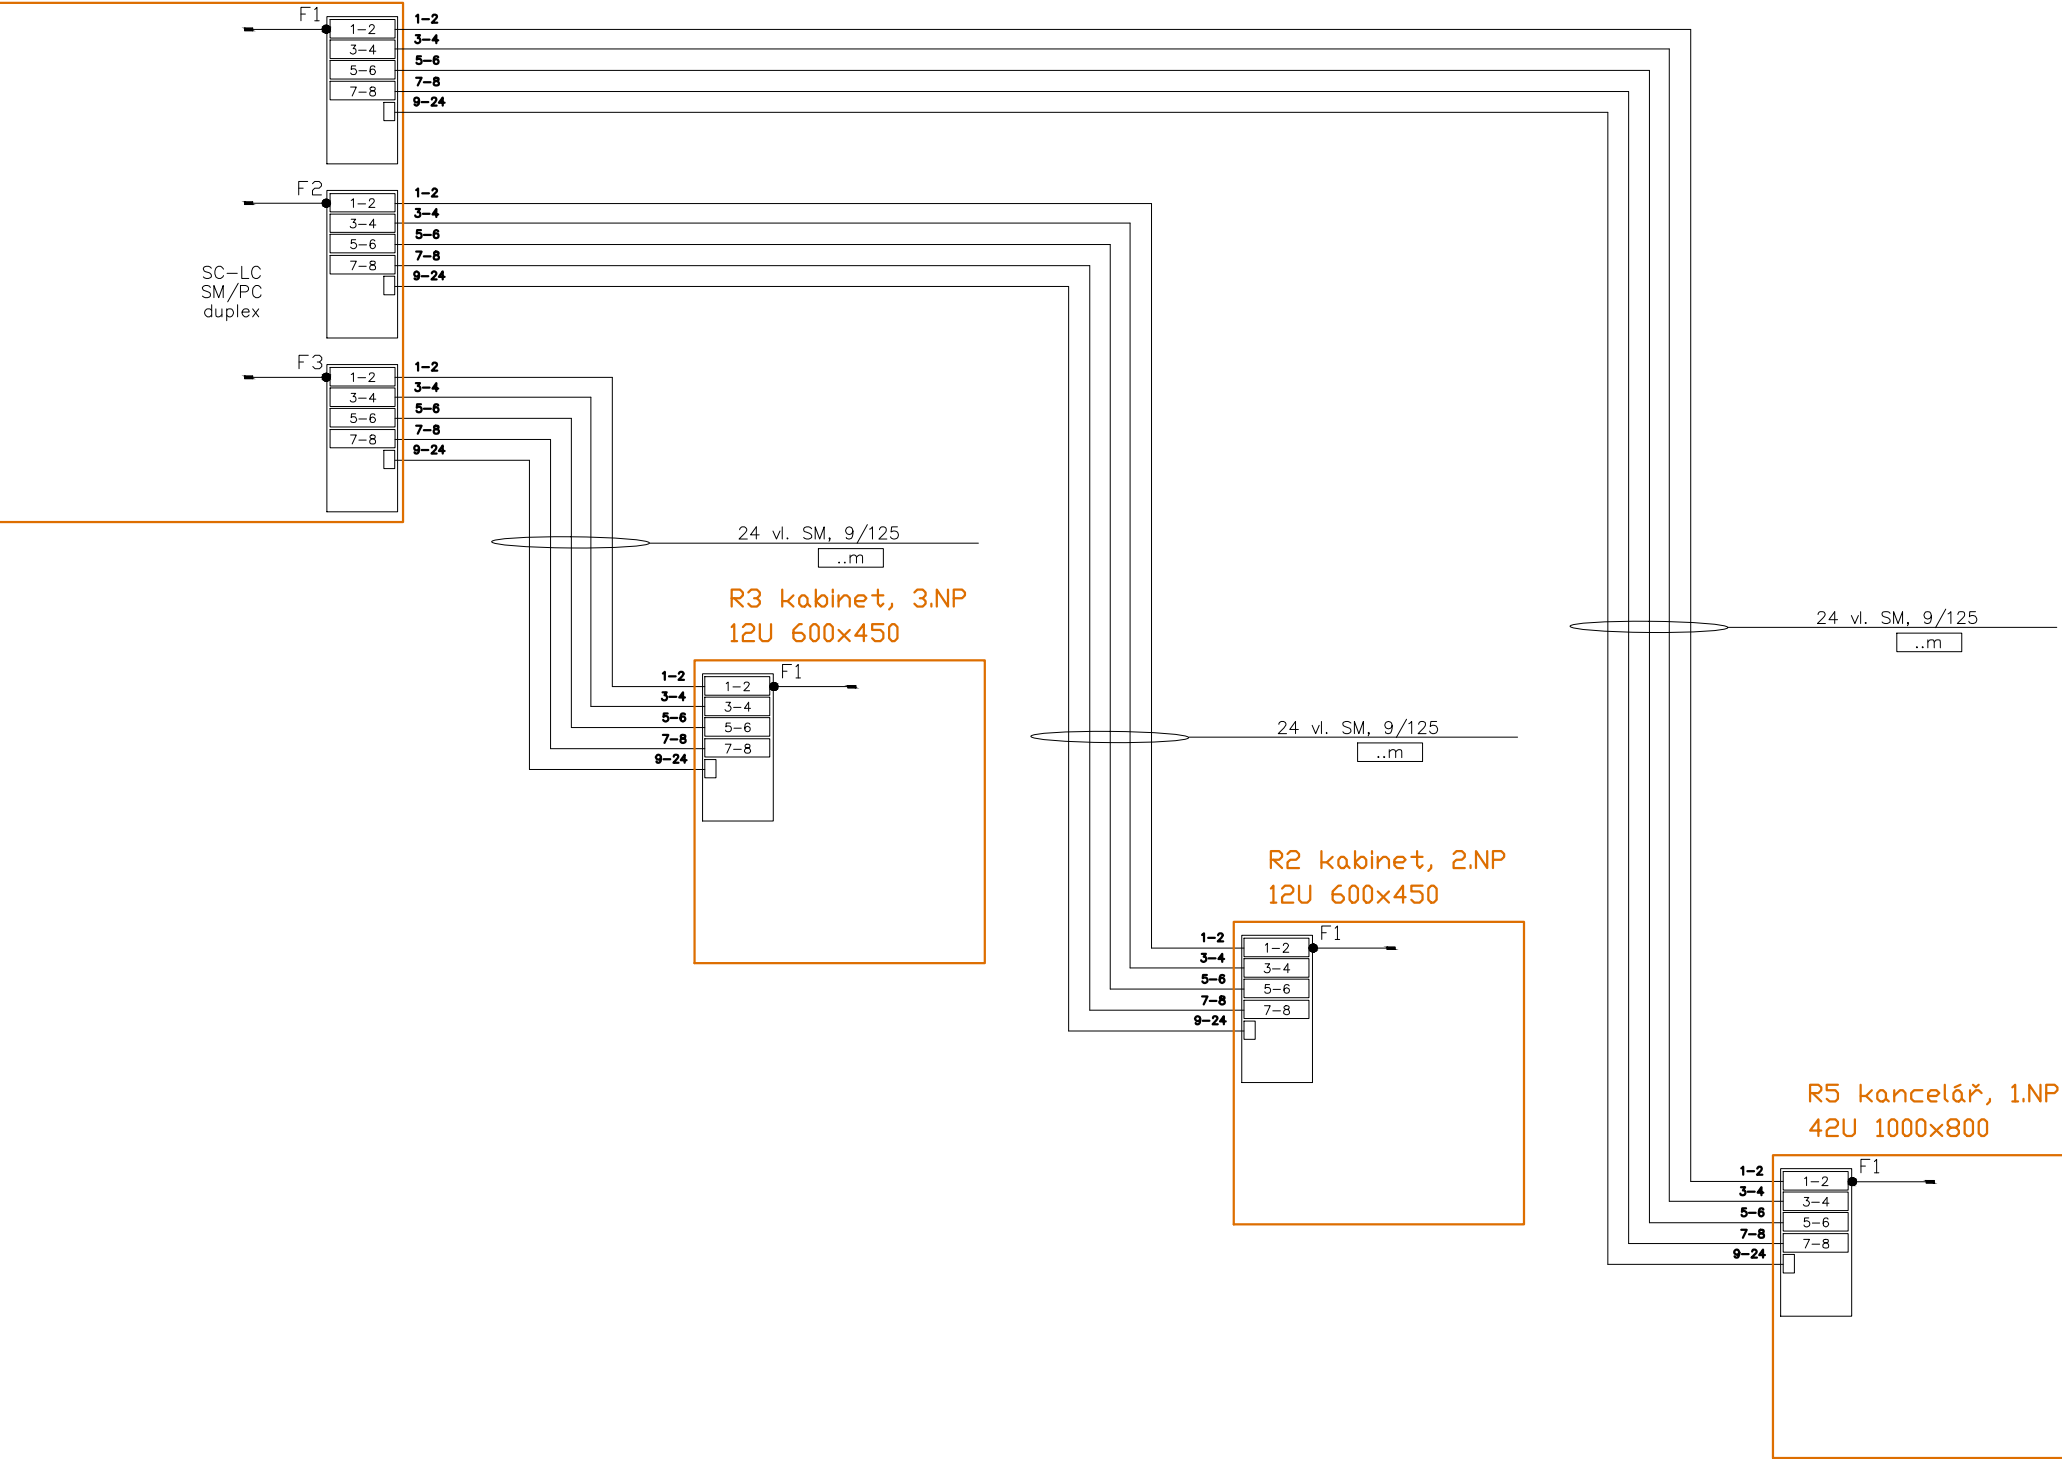

SITEL		
barevné značení OK 24SM		
trubička		vlákno
1. modrá	1-6	1. modrá
2. oranž.	7-12	2. oranž.
3. zelená	13-18	3. zelená
4. hnědá	19-24	4. hnědá
		5. šedá
		6. bílá

 JIRKŮ A-Z s.r.o. Kladno, Průmyslová 3342 IČ: 264 28 695 tel/fax: 312 273 008	Schválil	Radovan Jirků	Stupeň	DPS
	Vypracoval	Lucie Křížová	Datum	leden 2023
			Formát	A3
			Měřítko	–
			Zakázka č.	–
	Investor	Město Hostivice		
	Místo stavby	Gymnázium Hostivice , Komenského 141		
	Stavba	GYMNÁZIUM HOSTIVICE – REKONSTRUKCE GYMNAZIA II.ETAPA		
	Název výkresu	SCHÉMA ZAPOJENÍ		D.1.4.21