


Detail "A", měřítko 1:10

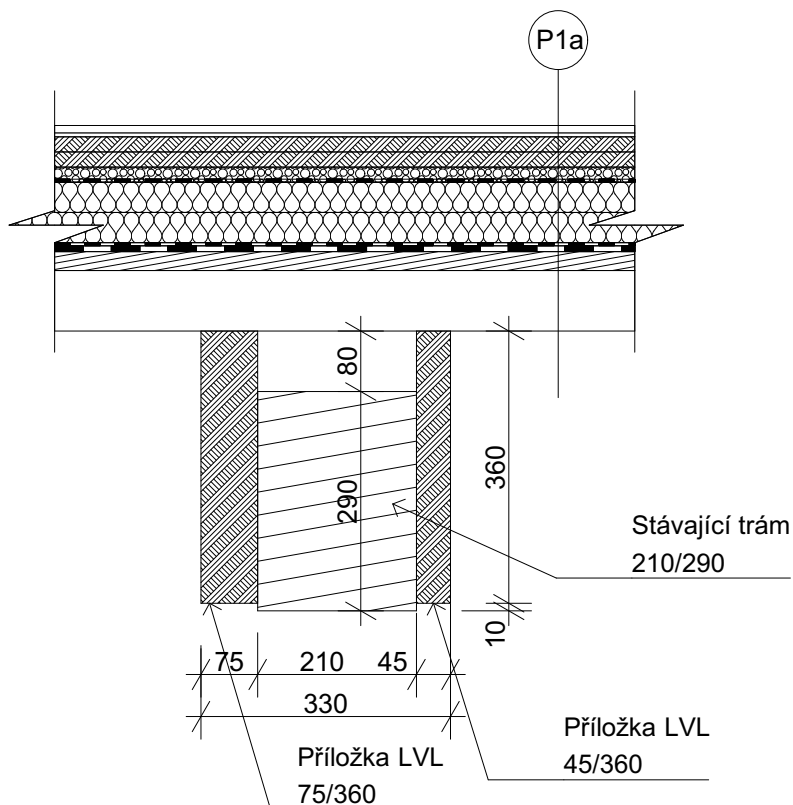

Orientace		Generální projektant		Razítko			
		Ing. Petr Petele Náměstí Krále Jiřího z poděbrad 74 252 03 Řevnice IČO: 13309099 projekce pozemních staveb inženýring,stavební dozor +420 603 427 345 ariesplus@seznam.cz					
± 0,000 = 344.130 B.p.v.							
Architekt						Projektant částí PD	
HIP		Ing. Petr Petele					
Zodp. projektant		Ing. Petr Petele					
Vypracoval		Ing. Jan Kalenský					
Kontroloval		Ing. Petr Petele					
Investor		Středočeský kraj, Krajský úřad, Zborovská 81/11, 150 21 Praha 5 - Smíchov				Projekční kancelář	
Místo stavby		Gymnázium Hostivice, Komenského 141				Číslo paré	
Název stavby		<div>GYMNÁZIUM HOSTICE</div> <div>REKONSTRUKCE GYMNÁZIA</div> <div>II. ETAPA</div>					
Číslo výkresu						D. DOKUMENTACE OBJEKTŮ - D.1.2 Stavebně konstrukční řešení	
Číslo výkresu						Detail "A"	
Číslo výkresu		20220122				Číslo výkresu	
						Revize	