


KATASTRÁLNÍ ÚZEMÍ: MŠENO  
KRAJ: STŘEDOČESKÝ


← MĚLNÍK

DOKSY →

SKLONOVÉ POMĚRY:

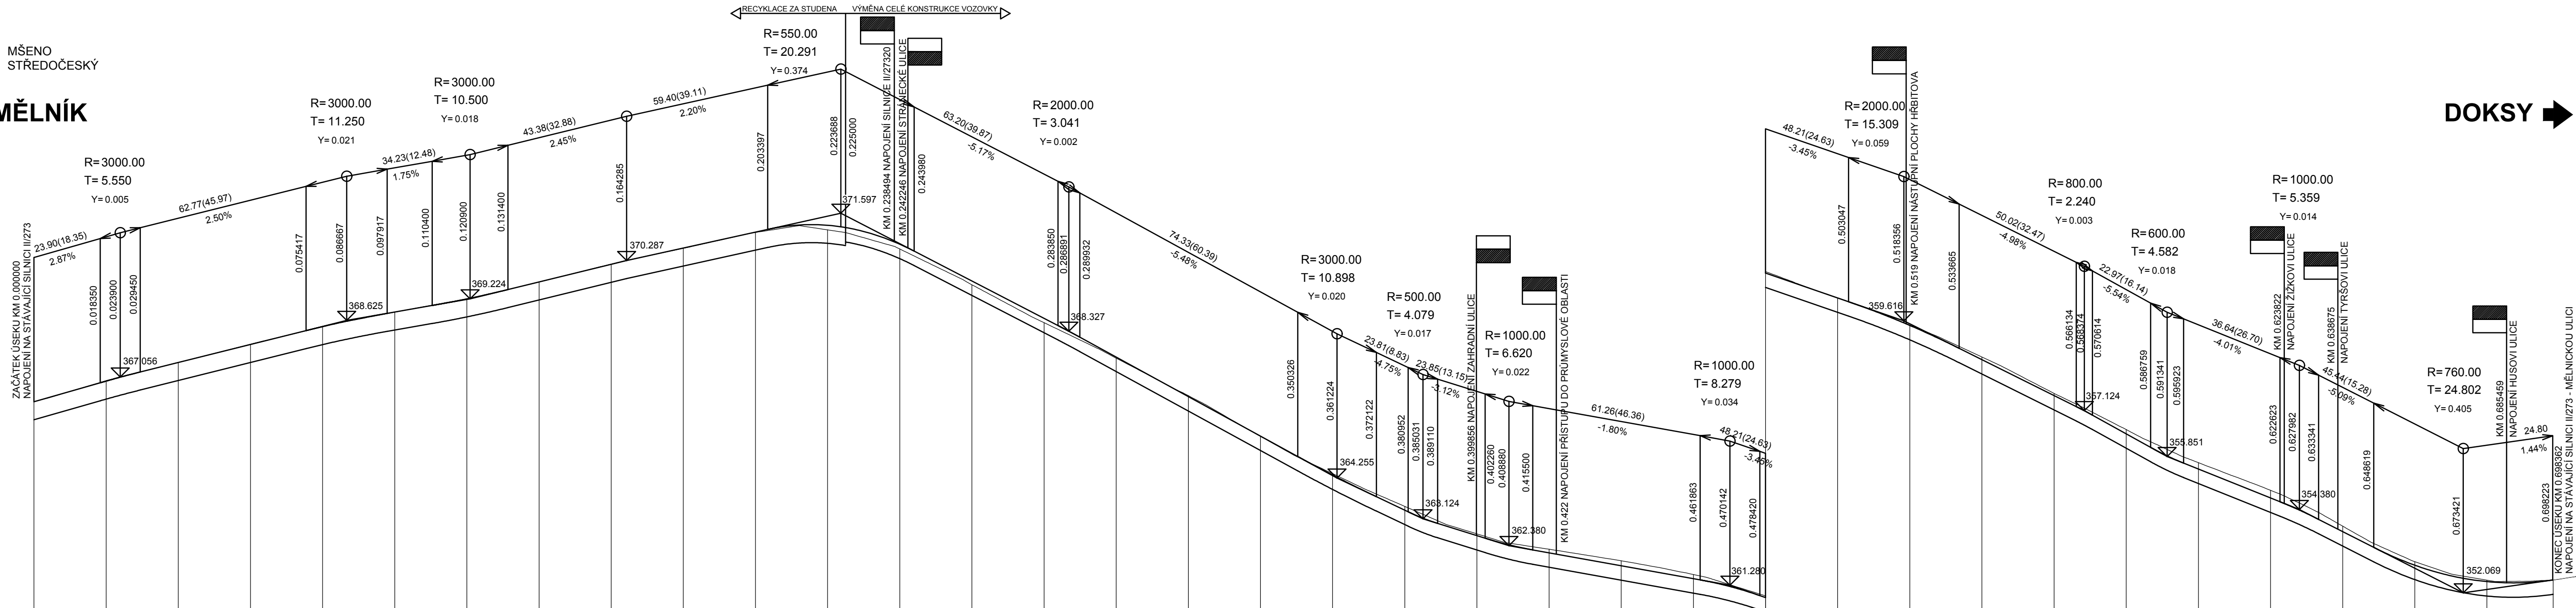

KÓTY NIVELETY:

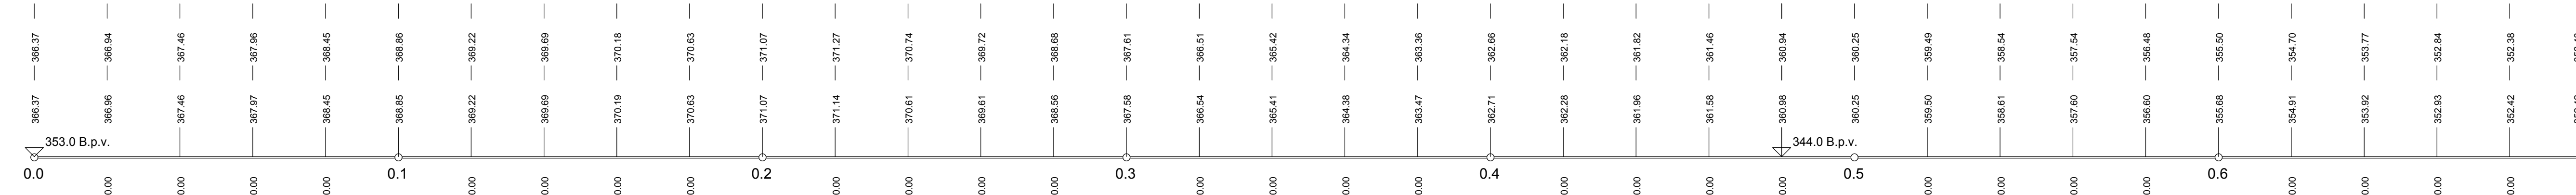

KÓTY TERÉNU:




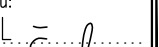
SROVNÁVACÍ ROVINA:

STANIČENÍ:

SMĚROVÉ POMĚRY:

## ČÁST B SO 101

Objednatel:	STŘEDOČESKÝ KRAJ ZBOROVSKÁ 11, 150 21 PRAHA 5	
Akce:	II/273 MŠENO, PRŮTAH	

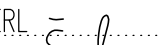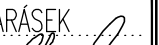Souřadnicový systém S=JTSK, Výškový systém Bpv		
Zhotovitel PD: PRAGOPROJEKT, a.s., K Ryšánc 1668/16, 147 54 Praha 4, IČ: 45272387, www.pragoprojekt.cz, datová schránka: 4kif54 Zpracovatelský útvar: Ateliér Praha I – K Ryšánc 1668/16, 147 54 Praha 4, Tel.: 226 066 111, E-mail: mailbox@pragoprojekt.cz		
Navrh/vypracoval: Ing. Filip ŠPERL podpis: 	Zodpovědný projektant: Ing. Zbyněk KARÁSEK podpis: 	Ředitel ateliéru Praha I: Ing. Jan ZAPLETAL
Technická kontrola: Ing. Dominika URBANOVÁ podpis: 	Hlavní inženýr projektu: Ing. Filip ŠPERL podpis: 	



Kraj: STŘEDOČESKÝ	Číslo zakázky: 13 120 7 000
Místo stavby: MŠENO	Číslo akce: 13 120
Objednatel: STŘEDOČESKÝ KRAJ, ZBOROVSKÁ 11, 150 21 PRAHA 5	Datum: 10/2017
Název stavby: II/273 MŠENO, PRŮTAH	Formát: 5x4
Objekt: SO 101 REKONSTRUKCE SILNICE II/273	Měřítko: 1:1000/100
Příloha: PODÉLNÝ PROFIL	Stupeň: PDPS
	Číslo přílohy: 3