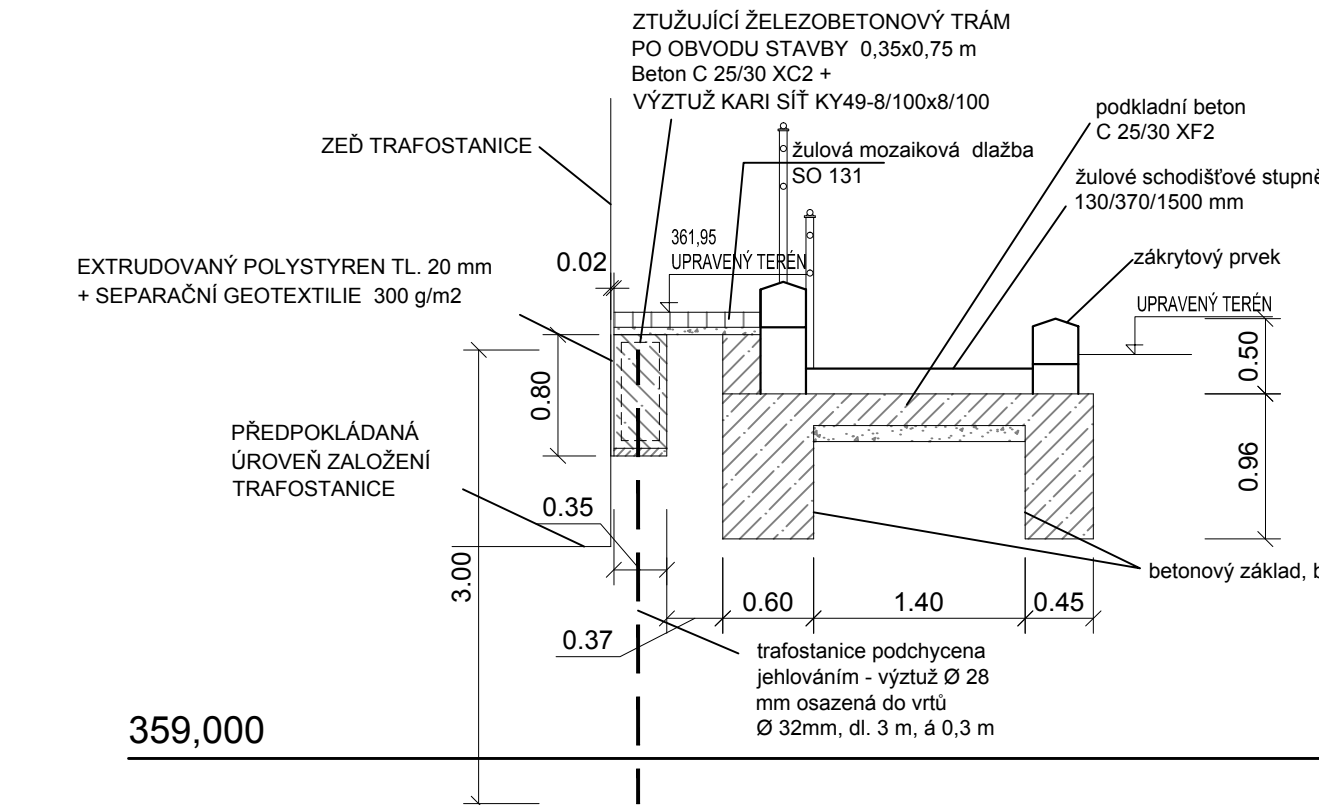
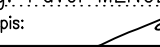
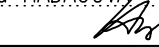

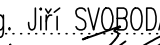
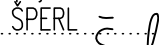





PŘÍČNÝ ŘEZ SCHODIŠTĚM



ČÁST B SO 251

Objednatel:	STŘEDOČESKÝ KRAJ ZBOROVSKÁ 11, 150 21 PRAHA 5	
Akce:	II/273 MŠENO, PRŮTAH	

Souřadnicový systém S-JTSK, Výškový systém Bpv			
Zhotovitel PD: PRAGOPROJEKT, a.s., K Ryšánce 1668/16, 147 54 Praha 4, IČ: 45272387, www.pragoprojekt.cz, datová schránka: 4kif54 Zpracovatelský útvar: Ateliér Praha I – K Ryšánce 1668/16, 147 54 Praha 4, Tel.: 226 066 111, E-mail: mailbox@pragoprojekt.cz			
Navrhl/vypracoval: Ing. Pavel MENER podpis: 	Zodpovědný projektant: Ing. Dana HADAČOVÁ podpis: 	Ředitel ateliéru Praha I: Ing. Jan ZAPLETAL	
Technická kontrola: Ing. Jiří ŠVOBODA podpis: 	Hlavní inženýr projektu: Ing. Filip ŠPERL podpis: 		

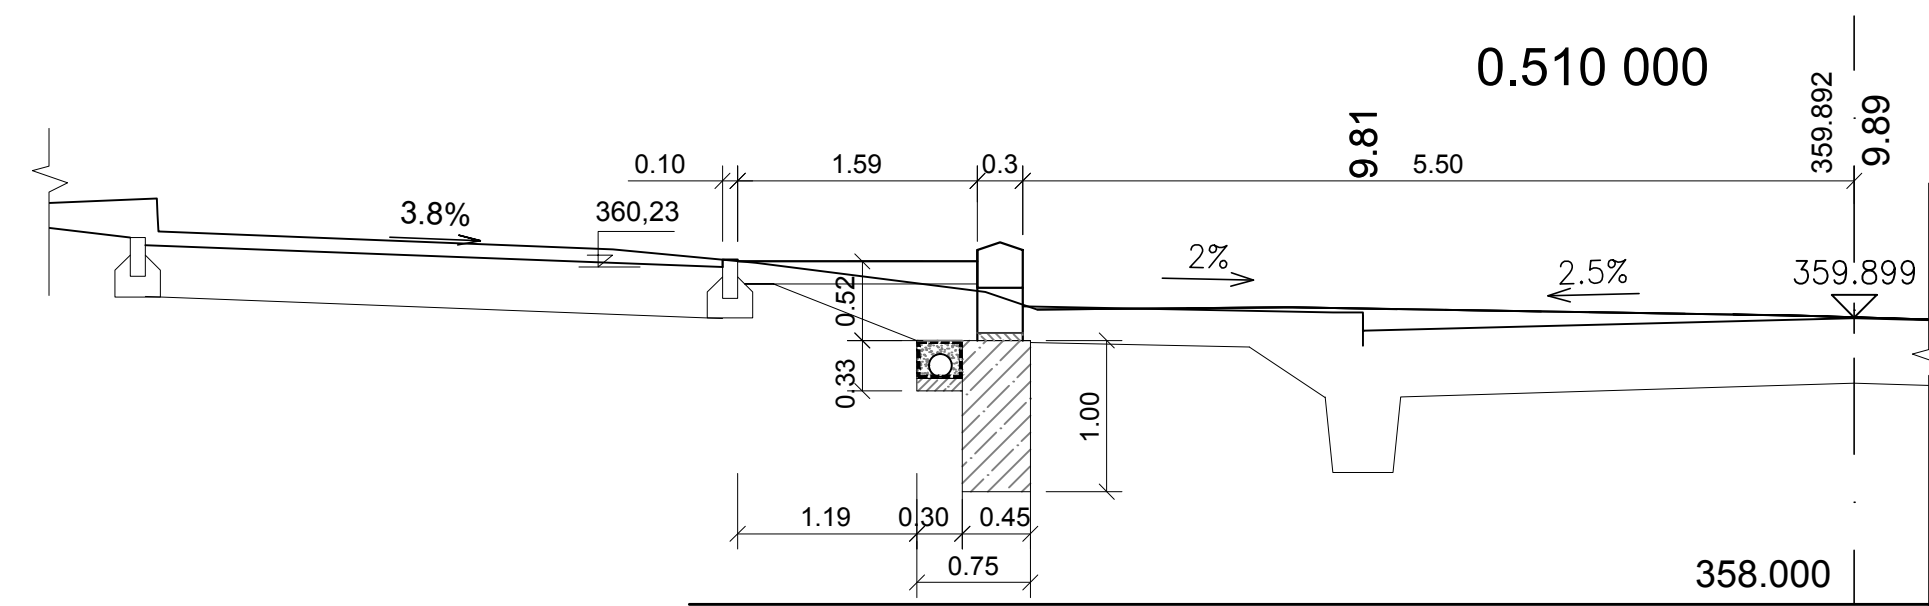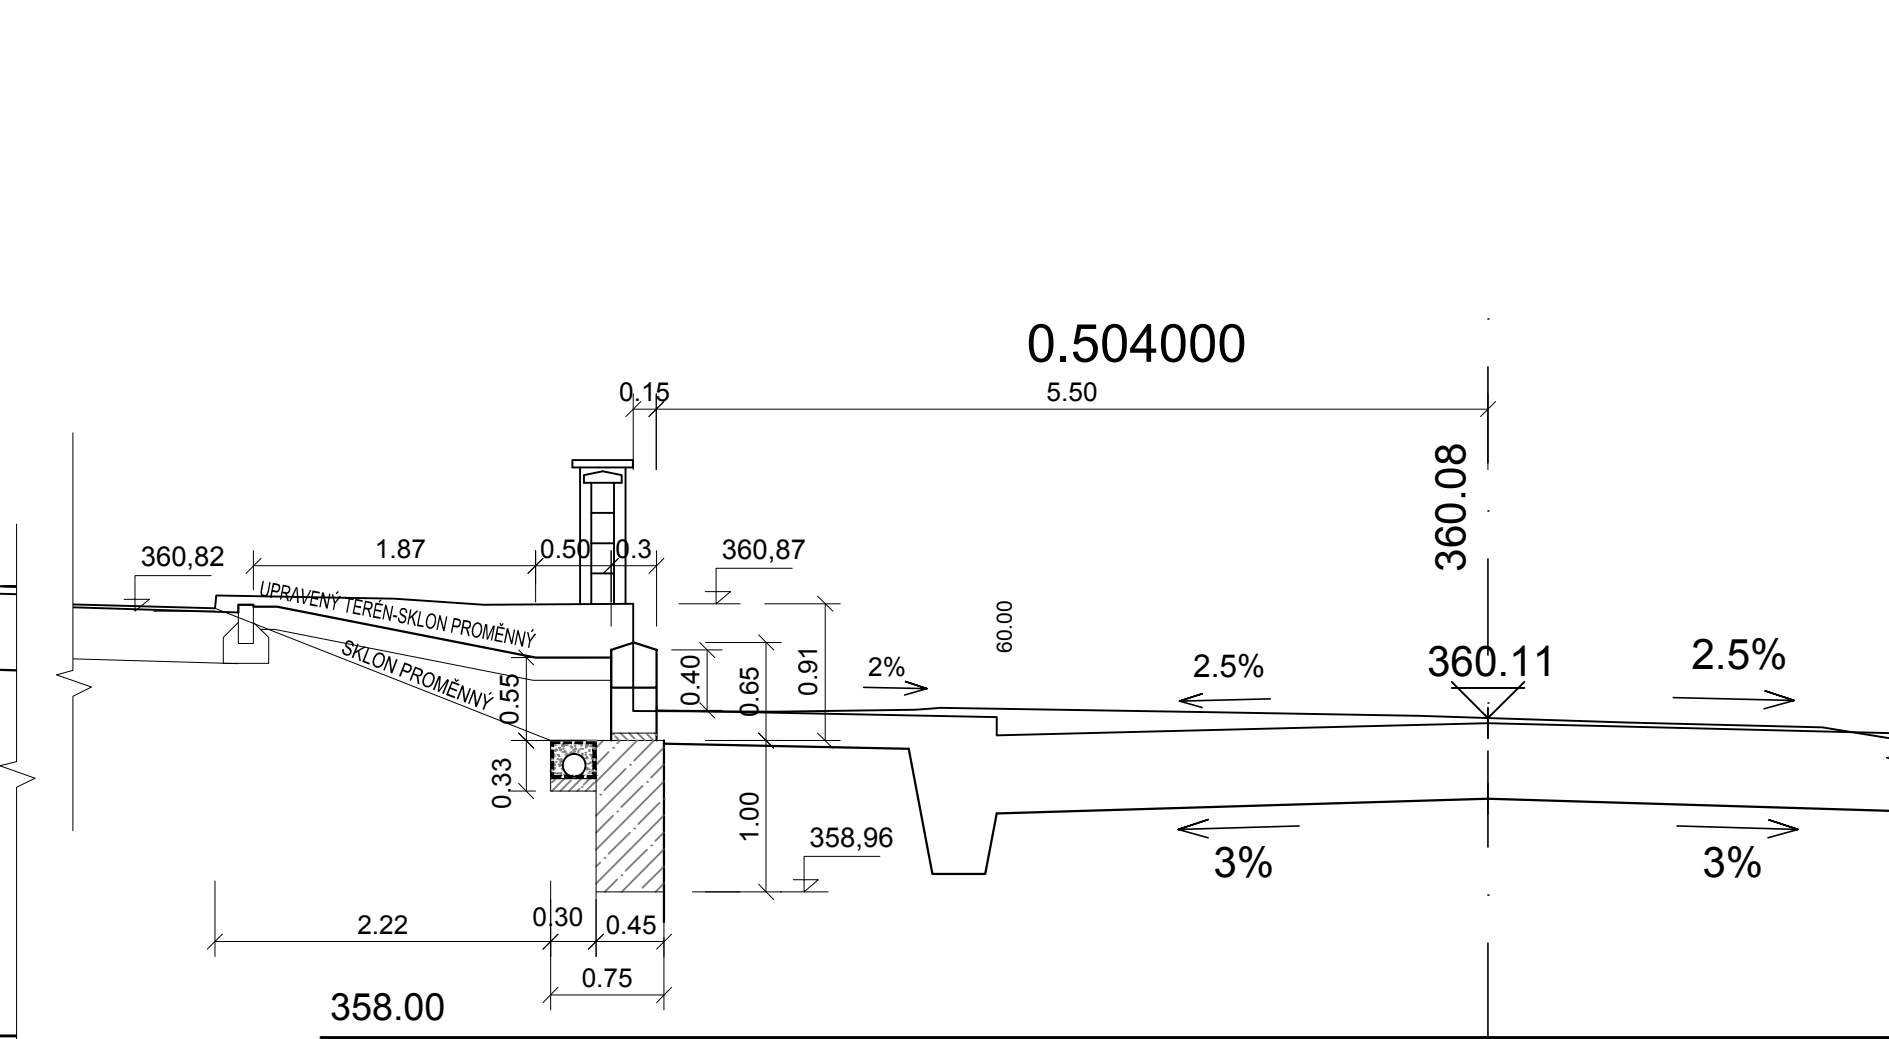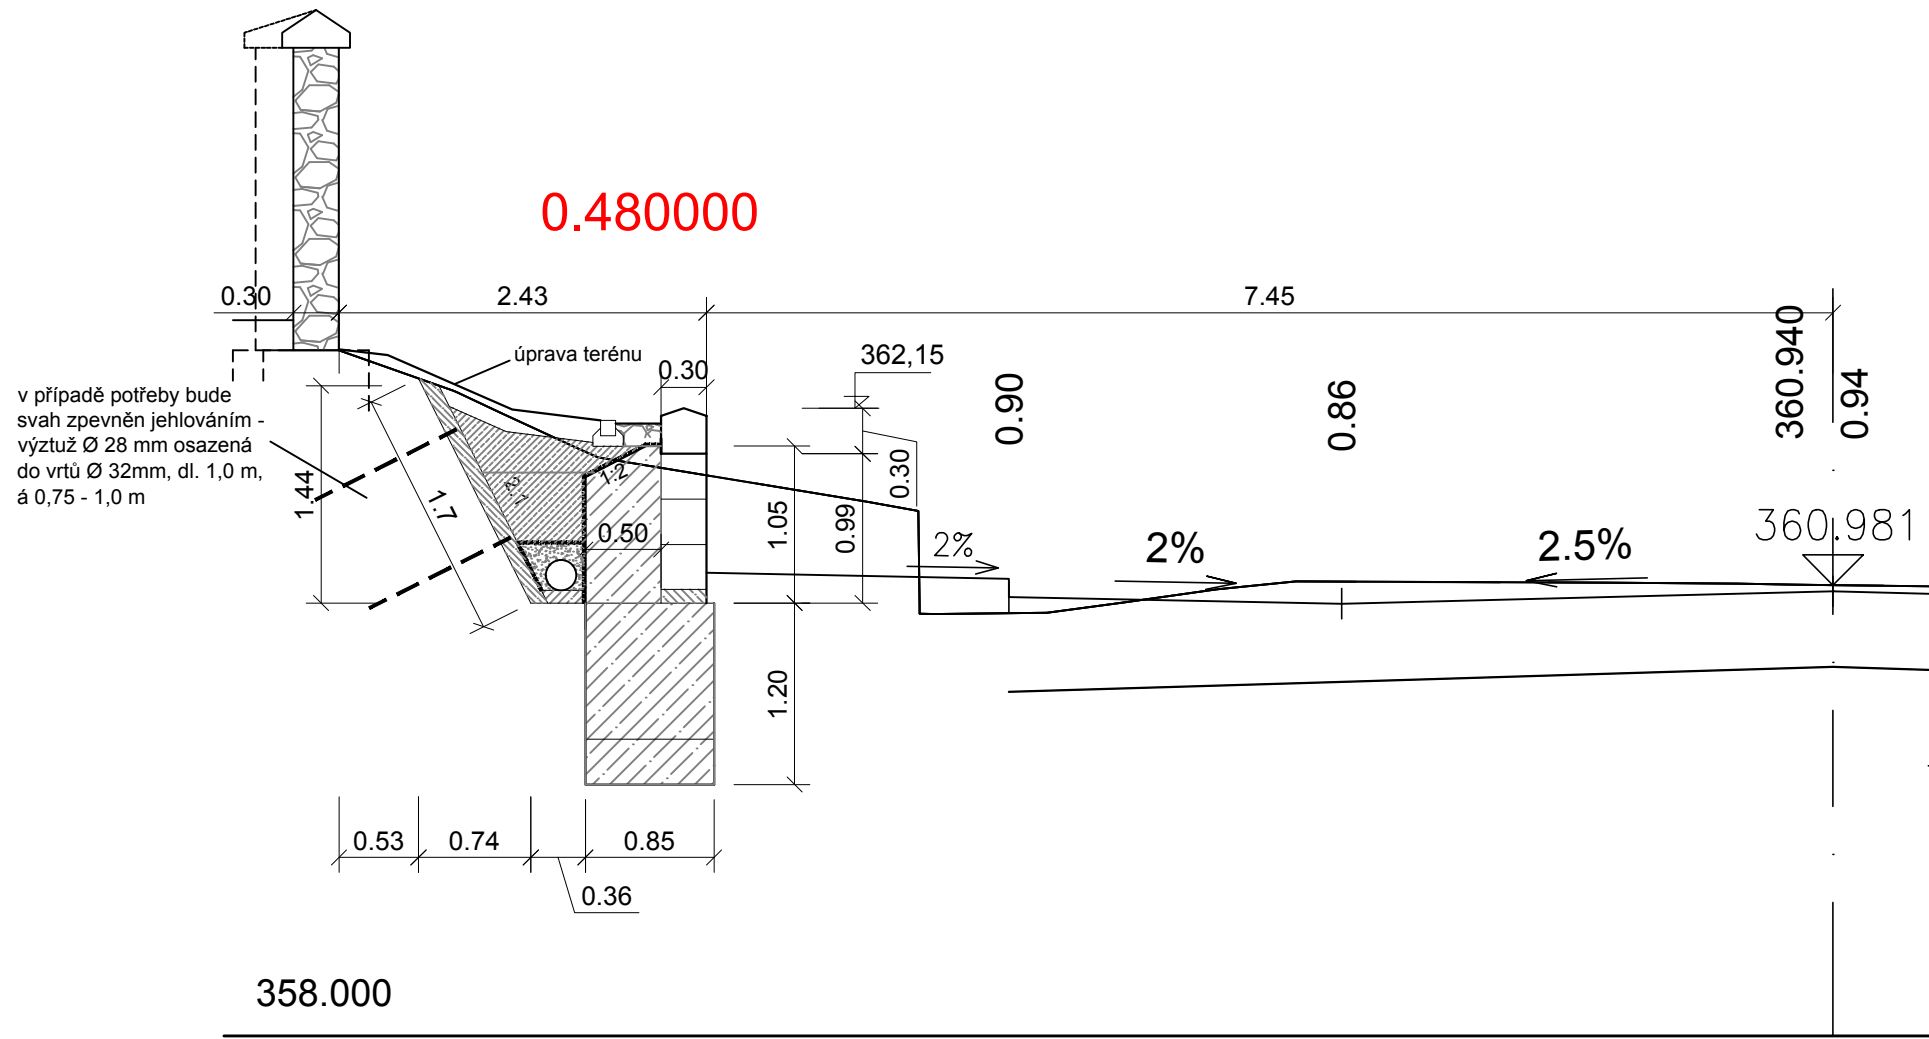

Kraj:	STŘEDOČESKÝ	Číslo zakázky:	13 120 7 000
Místo stavby:	MŠENO	Číslo akce:	13 120
Objednatel:	STŘEDOČESKÝ KRAJ, ZBOROVSKÁ 11, 150 21 PRAHA 5	Datum:	10/2017
Název stavby:	II/273 MŠENO, PRŮTAH	Formát:	5 A4
Objekt:	SO 251 Zárubní zeď vlevo km 0,500	Měřítko:	1:50
Příloha:	CHARAKTERISTICKÉ PŘÍČNÉ ŘEZY	Stupeň:	PDPS
		Číslo přílohy:	5.