SO 251 - PŮDORYS

M 1:100

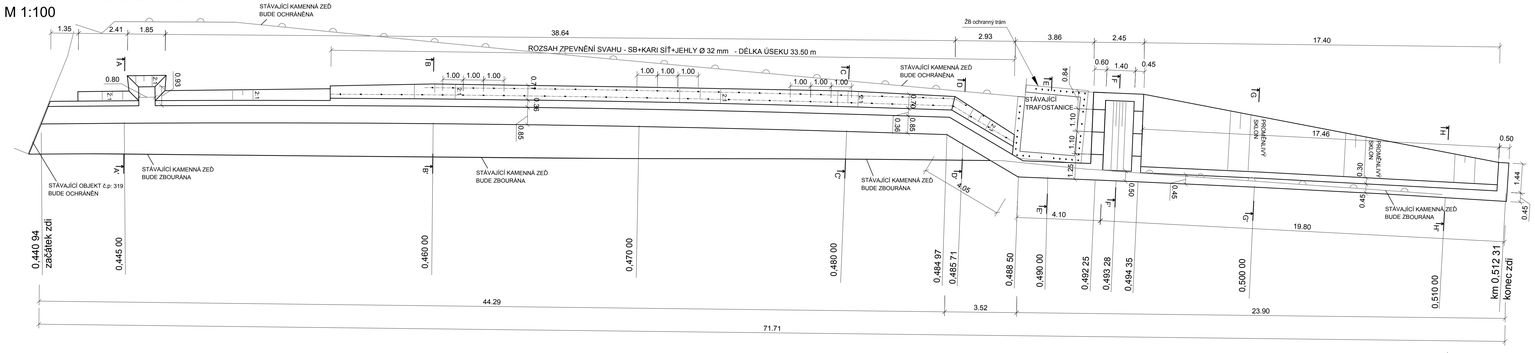

ŘEZ A-A'

km 0.445000

M 1:50

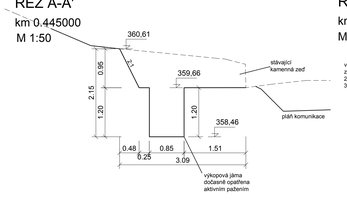

ŘEZ B-B'

km 0,460 00

M 1:50

v případě potřeby bude svah zpevněn jehlováním - výztuž Ø 28mm osazená do vrtů Ø 32mm, dl. 1,0 m, a 0,75 - 1,0 m

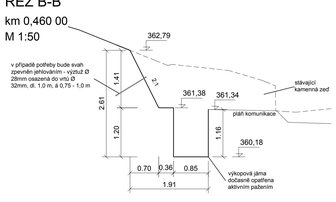

ŘEZ C-C'

km 0.480000

M 1:50

v případě potřeby bude svah zpevněn jehlováním - výztuž Ø 28mm osazená do vrtů Ø 32mm, dl. 1,0 m, a 0,75 - 1,0 m

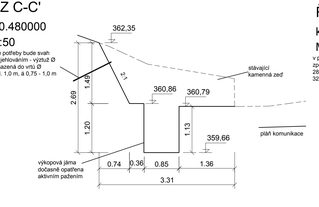

ŘEZ D-D'

km 0,485705

M 1:50

v případě potřeby bude svah zpevněn jehlováním - výztuž Ø 28mm osazená do vrtů Ø 32mm, dl. 1,0 m, a 0,75 - 1,0 m

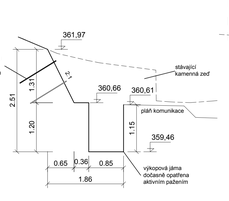

ŘEZ E-E'

km 0,490000

M 1:50

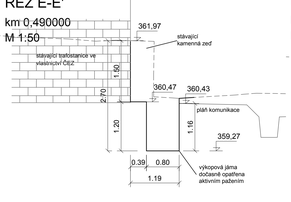

ŘEZ F-F'

km 0,493276

M 1:50

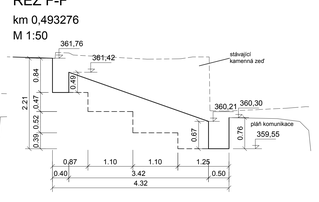

ŘEZ G-G'

km 0,500000

M 1:50

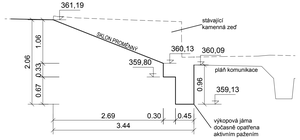

ŘEZ H-H'

km 0.510 000

M 1:50

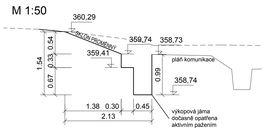

ČÁST B

SO 251

Objednatel:	STŘEDOČESKÝ KRAJ ZBOROVSKÁ 11, 150 21 PRAHA 5
Akce:	II/273 MŠENO, PRŮTAH

Souřadnicový systém: S-JTSK, Výškový systém: Bpv

Zhotovitel PD: PRAGOPROJEKT, a.s., K Ryšánce 1668/1a, 147 54 Praha 4, IČ: 45272301, www.pragoprojekt.cz, datová schránka: 4kiht54 Zpracovatelský útvar: Metále Praha 1 – K Ryšánce 1668/1a, 147 54 Praha 4, Tel.: 226 066 111, E-mail: mailbox@pragoprojekt.cz			
Hlavní inženýr projektu: Ing. Michal HNILIČKA podpis:	Odpovědný projektant: Ing. Dana HADAČOVÁ podpis:	Ředitel útvaru: Praha 1 Ing. Jan ZAPLETAL	PRAGOPROJEKT
Technická kontrola: Ing. Jiří SVOBODA podpis:	Hlavní inženýr projektu: Ing. Filip ŠPERL podpis:		

Kraj:	STŘEDOČESKÝ	Číslo zakázky:	13 120 7 000
Místo stavby:	MŠENO	Číslo akce:	13 120
Objednatel:	STŘEDOČESKÝ KRAJ, ZBOROVSKÁ 11, 150 21 PRAHA 5	Datum:	10/2017
Název stavby:	II/273 MŠENO, PRŮTAH	Formát:	6 A4
		Měřítko:	1:50, 1:100
Objekt:	SO 251 Zárubní zeď vlevo km 0,500	Stupeň:	PDPS
		Soupravo:	
Příloha:	VÝKRES VÝKOPŮ	Číslo přílohy:	7.