




PARKOVACÍ PRUH (0,445 - 0,4845)

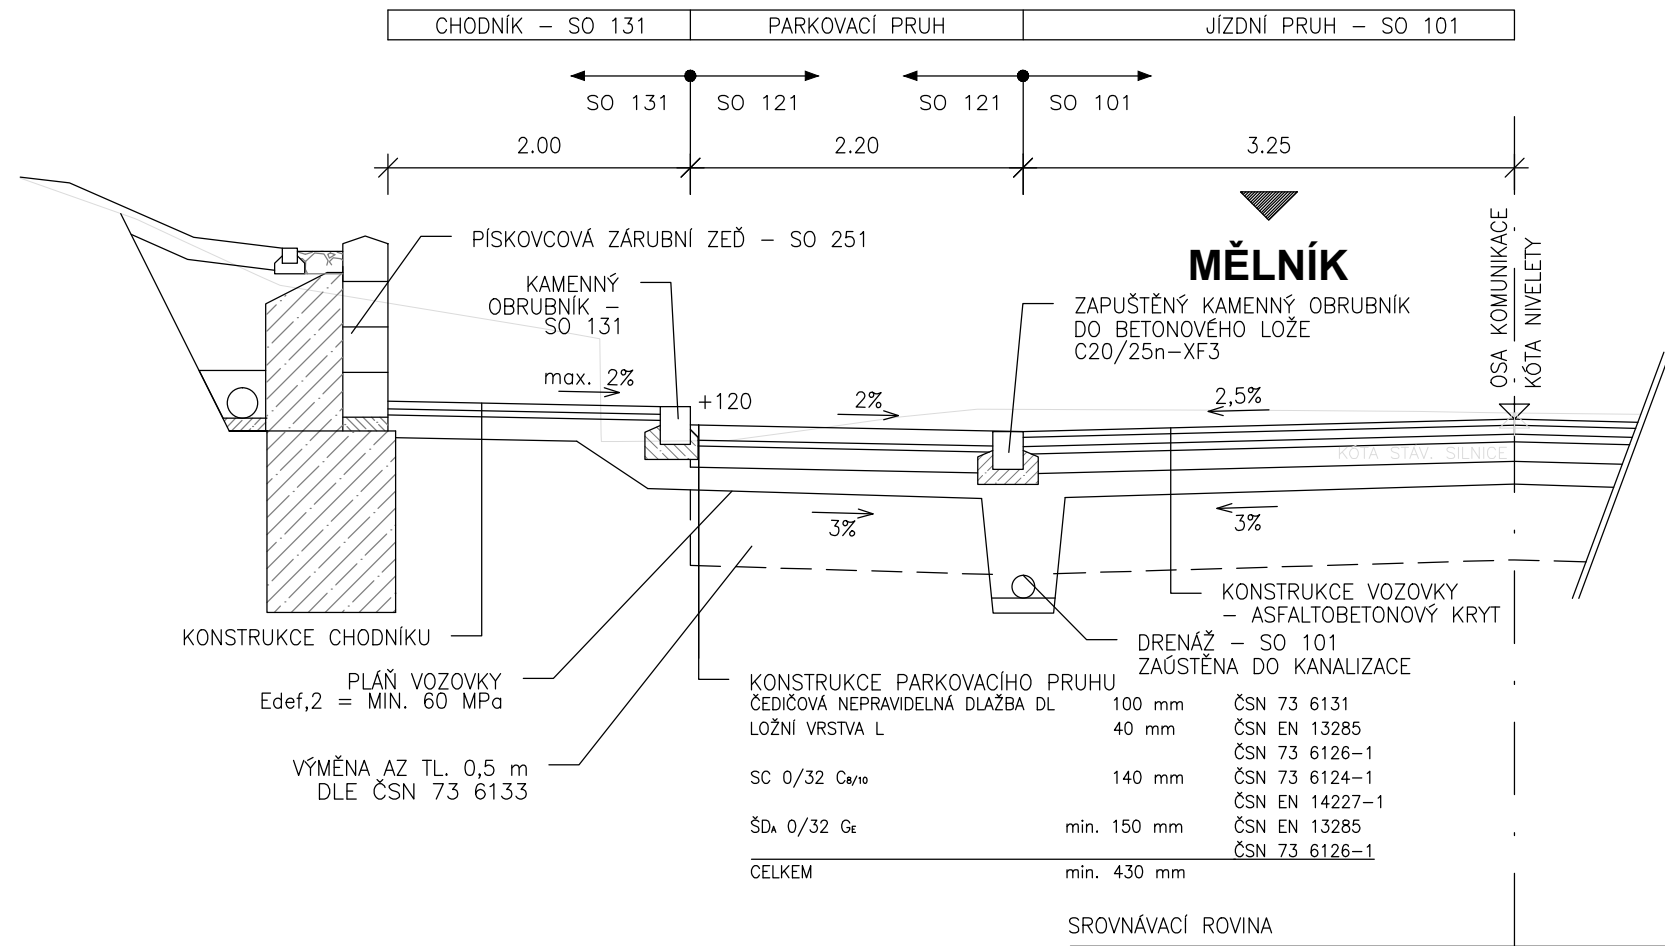

DETAIL ODVODNĚNÍ VRSTVY  
NAD MĚNĚ PROPUSTNÝM  
PODKLADEM

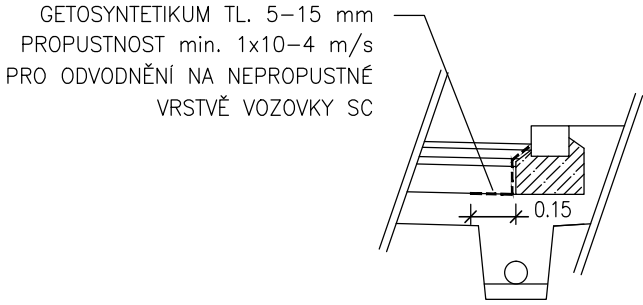



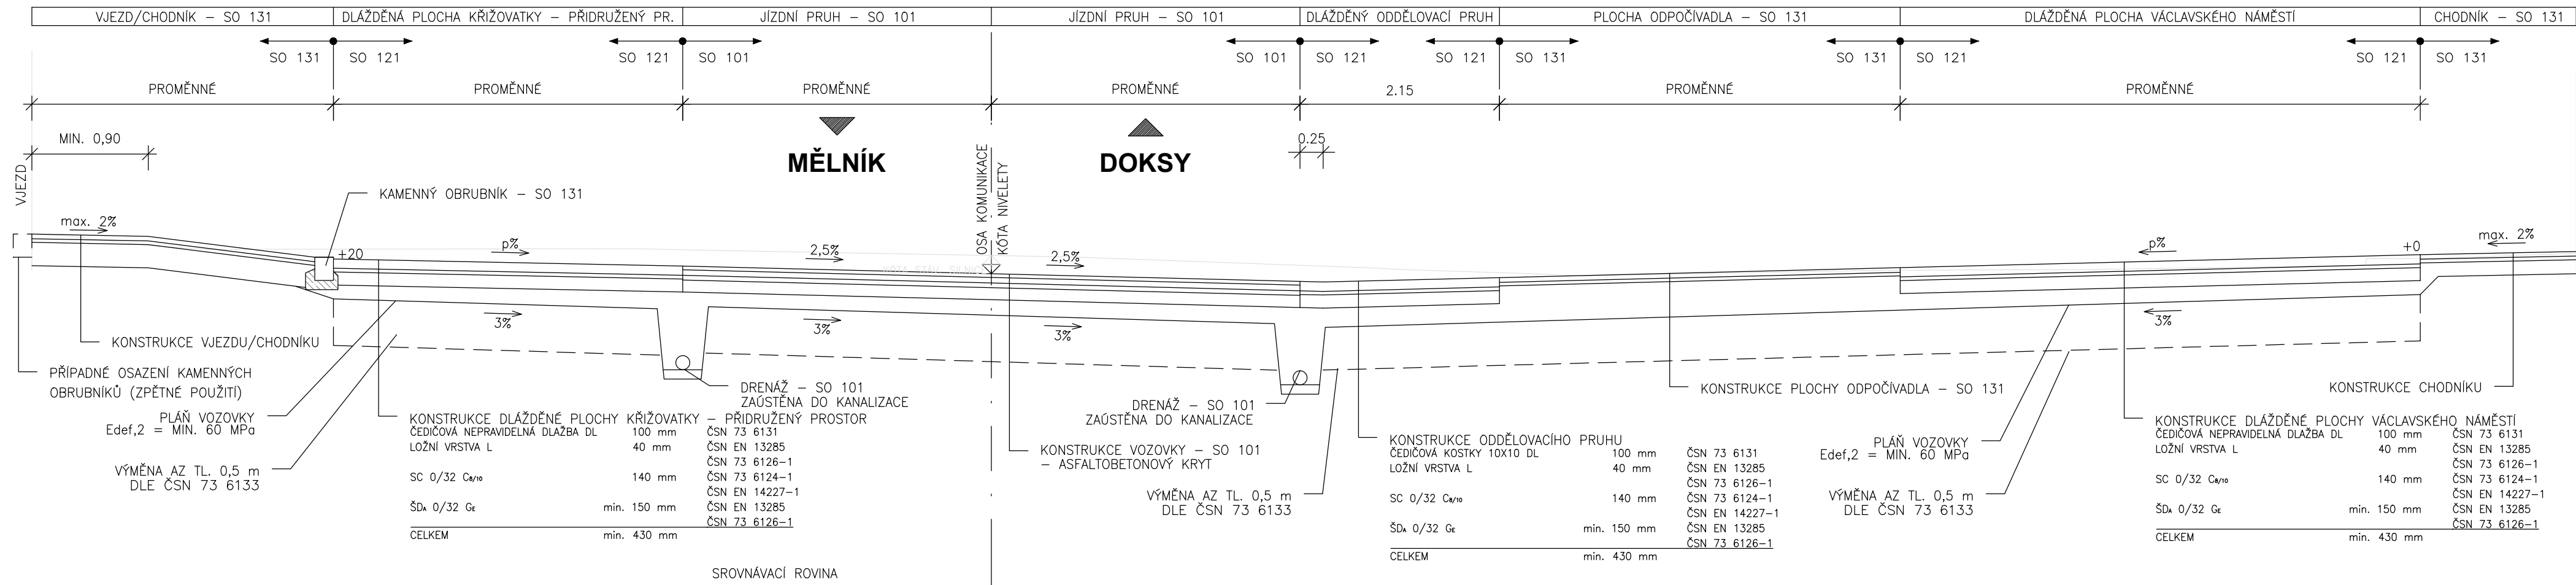


PŘIDRUŽENÉ PLOCHY U VÁCLAVSKÉHO NÁMĚSTÍ



ČÁST B  
SO 121

Objednatel:	<b>STŘEDOČESKÝ KRAJ</b>	
	ZBOROVSKÁ 11, 150 21 PRAHA 5	
Akce:	<b>II/273 MŠENO, PRŮTAH</b>	

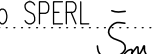Souřadnicový systém S-JTSK, Výškový systém Bpv			
Zhotovitel PD: PRAGOPROJEKT, a.s., K Ryšánce 1668/16, 147 54 Praha 4, IČ: 45272387, www.pragoprojekt.cz, datová schránka: 4kifr54; Zpracovatelský útvar: Ateliér Praha I – K Ryšánce 1668/16, 147 54 Praha 4, Tel.: 226 066 111, E-mail: mailbox@pragoprojekt.cz			
Navrhl/vypracoval: Ing. Filip ŠPERL podpis: 	Zodpovědný projektant: Ing. Zbyněk KARÁSEK podpis: 	Ředitel ateliéru Praha I: Ing. Jan ZAPLETAL	
Technická kontrola: Ing. Dominika URBANOVÁ podpis: 	Hlavní inženýr projektu: Ing. Filip ŠPERL podpis: 		

Kraj:	STŘEDOČESKÝ	Číslo zakázky:	13 120 7 000
Místo stavby:	MŠENO	Číslo akce:	13 120
Objednatel:	STŘEDOČESKÝ KRAJ, ZBOROVSKÁ 11, 150 21 PRAHA 5	Datum:	10/2017
Název stavby:	<b>II/273 MŠENO, PRŮTAH</b>	Formát:	4xA4
Objekt: SO 121 REKONSTRUKCE MÍSTNÍCH KOMUNIKACÍ A PŘÍLEHLÝCH PLOCH	<b>PDPS</b>	Měřítko:	1:50
		Stupeň:	Souprava:
Příloha:	<b>VZOROVÉ PŘÍČNÉ ŘEZY</b>	Číslo přílohy:	3