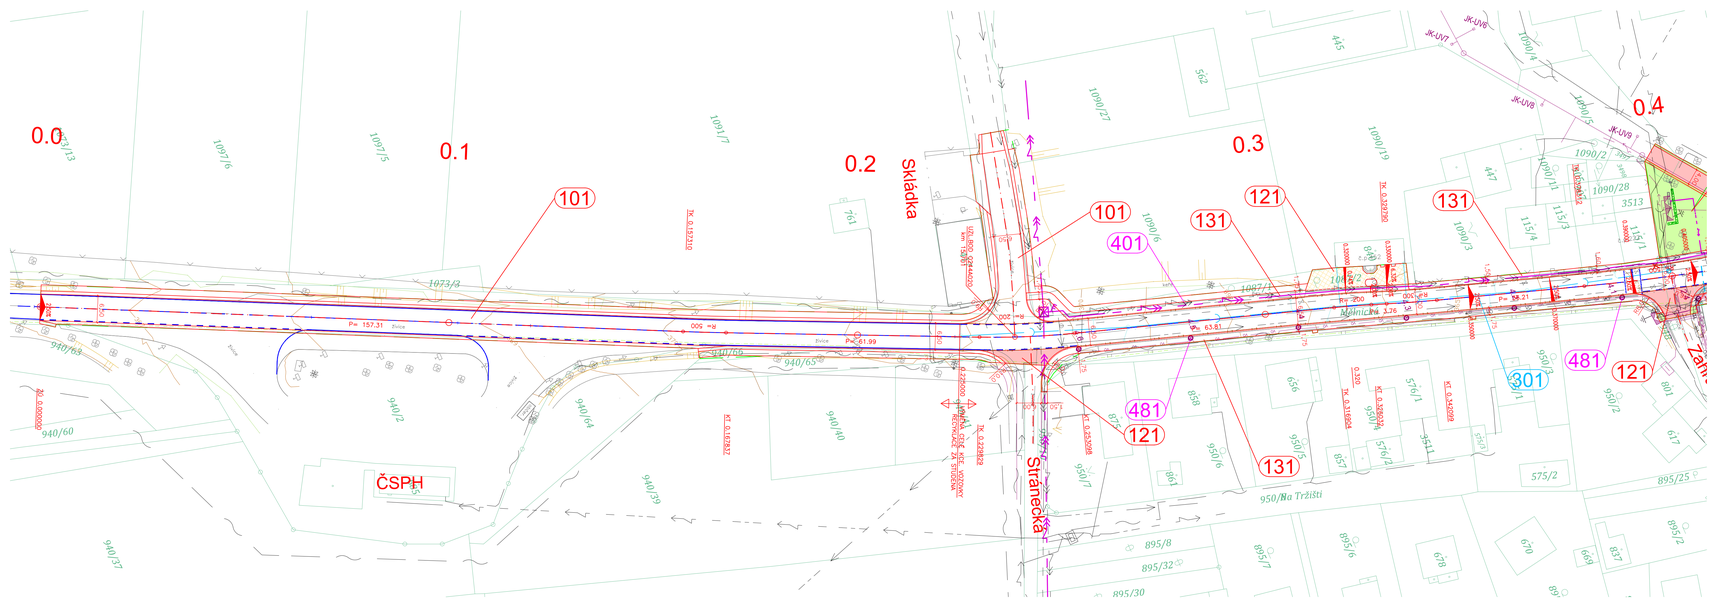

SEZNAM OBJEKTŮ:

Objekty řady 100
SO 101 Rekonstrukce silnice II/273
SO 121 Rekonstrukce místních komunikací a přilehlých ploch
SO 123 Chodníky
SO 141 Svislé dopravní značení
SO 191 DIO

Objekty řady 200
SO 251 Zřízení zeď a schodiště vlevo v km 0,500

Objekty řady 300
SO 301 Odvodnění silnice II/273
SO 302 Připojení dešťových svodů z přilehlé zástavby do kanalizace

Objekty řady 400
SO 401 Přeložka kabelu VN vlevo km 0,300
SO 431 Přeložka napájecího kabelu NN v km 0,470
SO 451 Přeložka sítě ČETIN
SO 481 Veřejné osvětlení

Objekty řady 800
SO 801 Vegetační úpravy

Objekty řady 900
SO 901 Mobiliář

LEGENDA:
- TRVALÝ ZÁBOR
- DOČASNÝ ZÁBOR DO 1 ROKU
- KATASTRÁLNÍ MAPA
- HRANICE OKO KOKOŘÍNSKO – MÁCHŮV KRAJ
- SOUVISEJÍCÍ STAVBA
- VOZOVKA – ASFALTOVÝ POVRCH – RECYKLACE PODKLADNÍCH VRSTEV
- VOZOVKA – ASFALTOVÝ POVRCH – VÝMĚNA KONSTRUKCE
- PARKOVIŠTĚ STAVEBNÍN – BETONOVÁ DLAŽBA
- ZEMNÍ PRÁCE – ZATRAVNĚNÍ

ZPEVNĚNÉ PLOCHY BUDOU PROVEDENY DLE ARCHITEKTONICKÉ STUDIE, KTERÁ JE SOUČÁSTÍ SOUVISEJÍCÍ DOKUMENTACE.

POZNÁMKA:
I. ZÁMĚRY INŽENÝRSKÝCH SÍTÍ:
JSOU PROVEDENY DLE PODKLADŮ PŘÍSLUŠNÝCH SPRÁVCŮ. PŘED ZAHÁJENÍM STAVEBNÍCH PRACÍ JE NUTNÉ JEJICH OVĚŘENÍ A VYTÝČENÍ V CELÉM ZÁJMOVÉM ÚZEMÍ STAVBY.

II. OCHRANNÁ A BEZPEČNOSTNÍ PÁSMA:
JEDNOTLIVÁ OCHRANNÁ A BEZPEČNOSTNÍ PÁSMA JSOU VYPSÁNA V PŘÍLOZE A. PRŮVODNÍ ZPRÁVA

LEGENDA STÁV. INŽ. SÍTÍ:
- Stávající kanalizace
- Stávající vodovod
- Stávající sdělovací kabely
- Stávající silnoproud VN
- Stávající silnoproud NN
- Stávající veřejné osvětlení

ČÁST B
SO 121

Objednatel: STŘEDOČESKÝ KRAJ
ZBOROVSKÁ 11, 150 21 PRAHA 5

Akce: II/273 MŠENO, PRŮTAH

Souřadnicový systém: S-JTSK, Výškový systém: Bpv

Zhotovitel PD: PRAGOPROJEKT, a.s., K Ryšánce 1668/1A, 147 54 Praha 4, IČ: 45272301, www.pragoprojekt.cz, datová schránka: 4kfrt54
Zpracovatelský útvar: Atelér Praha 1 – K Ryšánce 1668/1A, 147 54 Praha 4, Tel.: 226 066 111, E-mail: mailbox@pragoprojekt.cz

Navrhl/vypracoval: Ing. Filip ŠPERL, podpis:	Odpovědný projektant: Ing. Zbyněk KARÁSEK, podpis:	Ředitel ateliéru Praha 1: Ing. Jan ZAPLETAL	PRAGOPROJEKT
Technická kontrola: Ing. Dominika URBANOVÁ, podpis:	Hlavní inženýr projektu: Ing. Filip ŠPERL, podpis:		

Kraj: STŘEDOČESKÝ		Číslo zakázky:	13 120 7 000
Místo stavby: MŠENO		Číslo akce:	13 120
Objednatel: STŘEDOČESKÝ KRAJ, ZBOROVSKÁ 11, 150 21 PRAHA 5		Datum:	10/2017
Název stavby: II/273 MŠENO, PRŮTAH		Formát:	4xA4
		Měřítko:	1:50
Objekt: SO 121 REKONSTRUKCE MÍSTNÍCH KOMUNIKACÍ A PŘILEHLÝCH PLOCH		Stupeň: PDPS	Soupravo:
Příloha: SITUACE - 1. DÍL		Číslo přílohy: 2.1	