




- VO PODZEMNÍ KABELOVÉ VEDENÍ
- VO PODZEMNÍ KABELOVÉ VEDENÍ
- VR PODZEMNÍ KABELOVÉ VEDENÍ
- HDPE PODZEMNÍ VEDENÍ

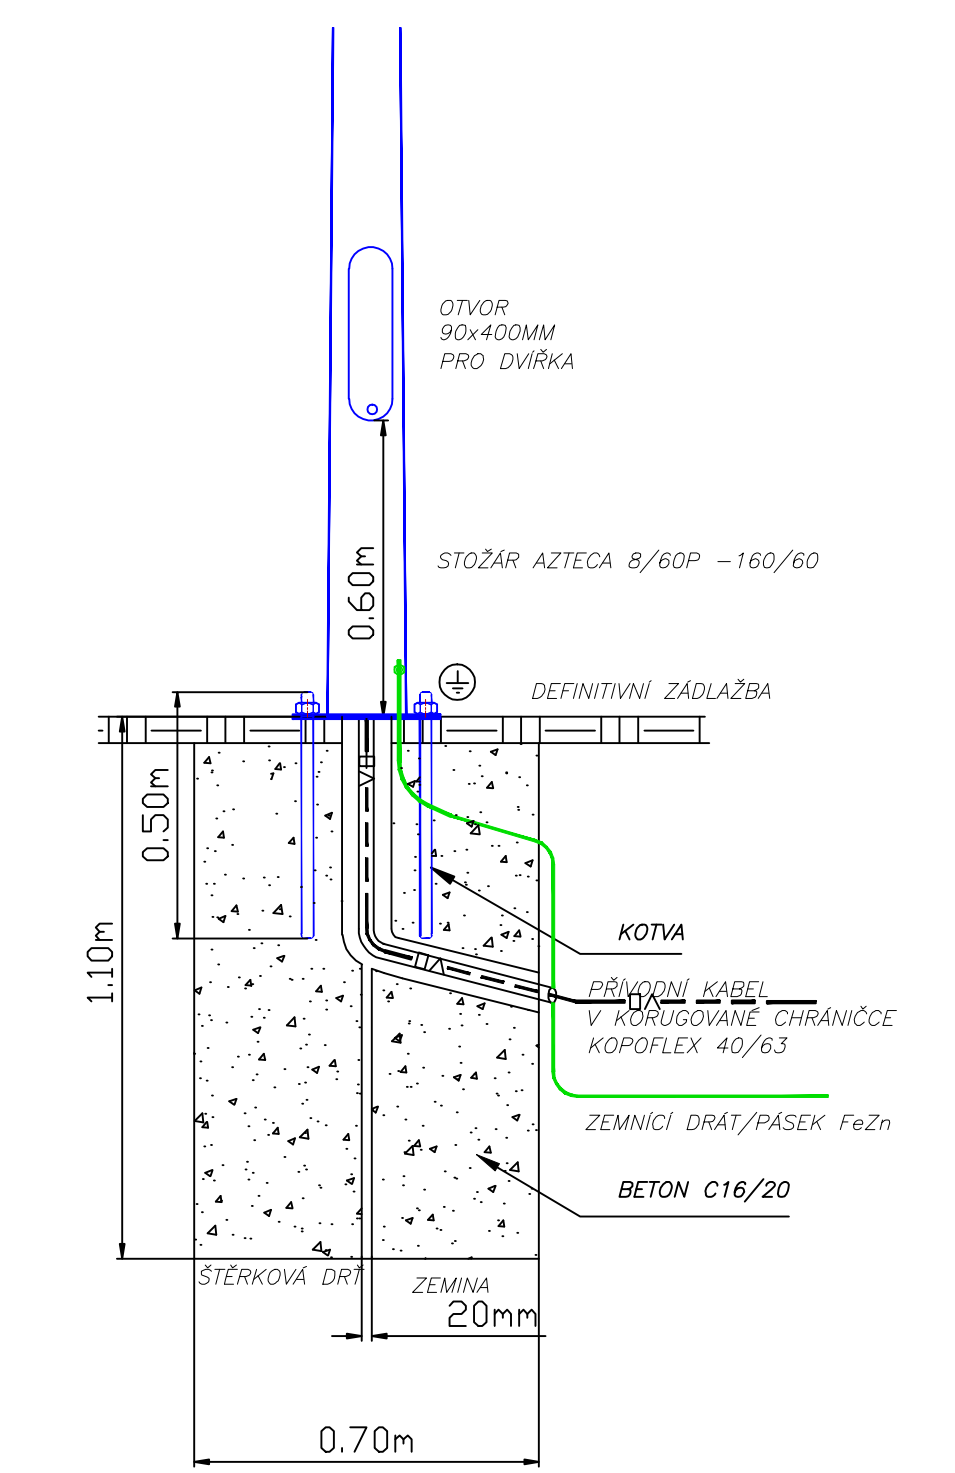

Podzemní zařízení je zakresleno informativně, před zahájením zemních prací nutno VYTÝČIT!			
Vypracoval:	JIŘÍ TOMAN		
Kontroloval:			
Místo:	Město MŠENO		
Investor:	Město MŠENO, náměstí, Mšeno 272 47		
Akce :			
REKONSTRUKCE VEŘEJNÉHO OSVĚTLENÍ		Zakázkové číslo:	15.015
V MĚLNICKÉ ULICI VE MŠENĚ		Stupeň:	DSP
		Datum:	XI. 2015
Provozní soubor :			Vyhotovení:
DISPOZICE MĚLNICKÉ ULICE VE MŠENĚ			