SITUACE

II/125 Vlašim - příčná spára u mostu 125-012

SO 101 - Rekonstrukce komunikace km 0.000 00-2.608 37

M 1:1000

km 1.400 00-2.608 37

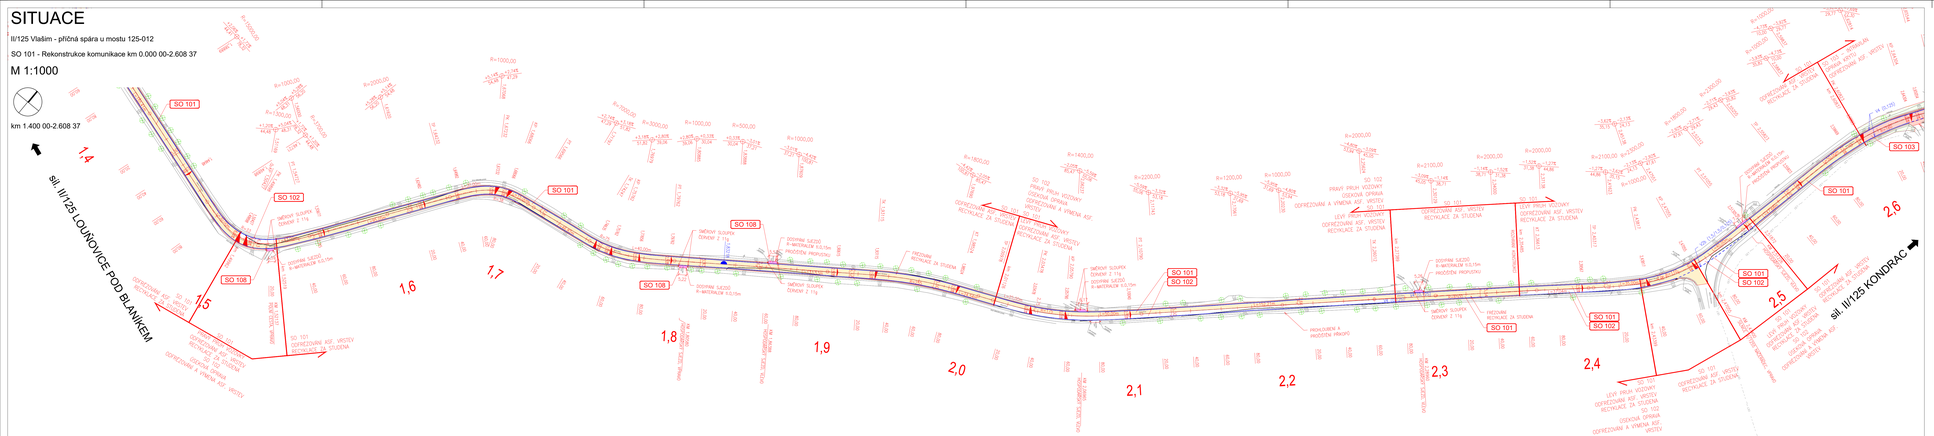

SEZNAM STAVEBNÍCH OBJEKTŮ A JEJICH SPRÁVCŮ:

SO 021	Příprava staveniště	nepředává se
SO 101	Rekonstrukce komunikace. km 0.000 00 - 2.608 37	KSÚS SK
SO 103	Rekonstrukce komunikace, křižovatka km 2.608 37 - 3.670 29	KSÚS SK
SO 104	Rekonstrukce komunikace. km 3.670 29 - 5.180 37	KSÚS SK
SO 105	Rekonstrukce komunikace. km 5.180 37 - 5.596 57	KSÚS SK
SO 107	Rekonstrukce komunikace. km 5.596 57 - 6.147 00	KSÚS SK
SO 108	Bently	KSÚS SK
SO 189	Dočasné dopravní značení II/125	nepředává se
SO 190	Trvalé dopravní značení II/125	KSÚS SK
SO 191	Trvalé dopravní značení II/125 - křižovatka	KSÚS SK

LEGENDA PLOCH:

- VOZOVKA - ASF. BETON, FRÉZOVÁNÍ, RECYKLACE ZA STUDENA
- SJEZDY - R-MAT
- SJEZDY - ASF BETON
- NEZPEVNĚNÁ KRAJNICE

LEGENDA ČAR A ZNAČEK:

- HRANY NOVÉ
- HRANY STÁVAJÍCÍ
- KRAJNICE KN
- STÁVAJÍCÍ SOLITÉRNÍ ZELEŇ
- STÁVAJÍCÍ OPLOCENÍ
- STÁVAJÍCÍ OSTATNÍ SVODIDLO
- VODOROVNÉ DOPRAVNÍ ZNAČENÍ
- STÁVAJÍCÍ SLOUPY VO
- STÁVAJÍCÍ SDZ
- ULIČNÍ VPUSŤ NOVÁ / STÁVAJÍCÍ
- NOVÉ SDZ

LEGENDA INŽENÝRSKÝCH SÍTÍ:

NOVÉ	STÁVAJÍCÍ	NÁZEV SÍTĚ (SPRÁVCE)
		Vodovody (vyjádření zpracovatele)
		Kanalizace (vyjádření zpracovatele, neuvedeno)
		Zvláštní (silné sdělovací kabely, SEK, kabely nn, kabely vn, kabely VO, kabely ČD, kabely ŘSD, kabely PČR, kabely ...)
		NEPOVOLENÉ STŘ (kabely veřejné, neuvedeno)
		Teplovody (silné nadzemní kabely (jiných) (vyjádření zpracovatele)
		Plynovody (vyjádření zpracovatele, neuvedeno)
		Ostatní (silné sdělovací (jiných) (vyjádření zpracovatele)
		Ostatní (silné sdělovací (jiných) (vyjádření zpracovatele)
		Ostatní (silné sdělovací (jiných) (vyjádření zpracovatele)
		ELEKTRICKÉ VEDENÍ NÍZKÉHO NAPĚTÍ (NN), volných (dle (vyjádření zpracovatele), neuvedeno)
		VODOVODNÍ ŘÁD (vyjádření zpracovatele), neuvedeno (dle (vyjádření zpracovatele), neuvedeno)
		ODPOVĚDNÁ ZÁSTUPCE (vyjádření zpracovatele)
		VEŘEJNÉ OSVĚTLENÍ (vyjádření zpracovatele)

00	09/2019	Částopis	dle příloh Ing. Cichra
Č.	Datum	Popis	Vypracoval Schválil

REVIZE

Souřadnicový systém S-JTSK, Výškový systém Bpv

Vlastník:

Středočeský kraj
Zborovská 81/11,
150 21 Praha 5

Středočeský kraj

Vedoucí/zástupce/ved.	Zodpovědný projektant:	Zhotovitel:
Ing. Martin Novák	Ing. Dávua Bočješka	Mott MacDonald CZ, spol. s.r.o.
Koordinátor kontrolní:	Hlavní inženýr projektu:	M M MOTT MACDONALD
Ing. Dušan Cichra	Ing. Jan Bojar	Hlavní 88A/15 737 95 Frýdek Místek +420 321412800

Kraj: Středočeský		Čís.sm.dílu:	
Katastrální území: Újezd u Kondrace, Kondrac, Loučovice pod Blaníkem		Čís.akce:	358703
Akce:		Datum:	06/2019
II/125 Vlašim - příčná spára u mostu 125-012		Formát:	A4/4
		Měřítko:	1:1000
Část: SO 101 Rekonstrukce komunikace km 0.000-2.60837		Stupeň: PDPS	Číslo kopie:
Příloha: Situace, část 2		Číslo přílohy: D.1.1.02.2	