
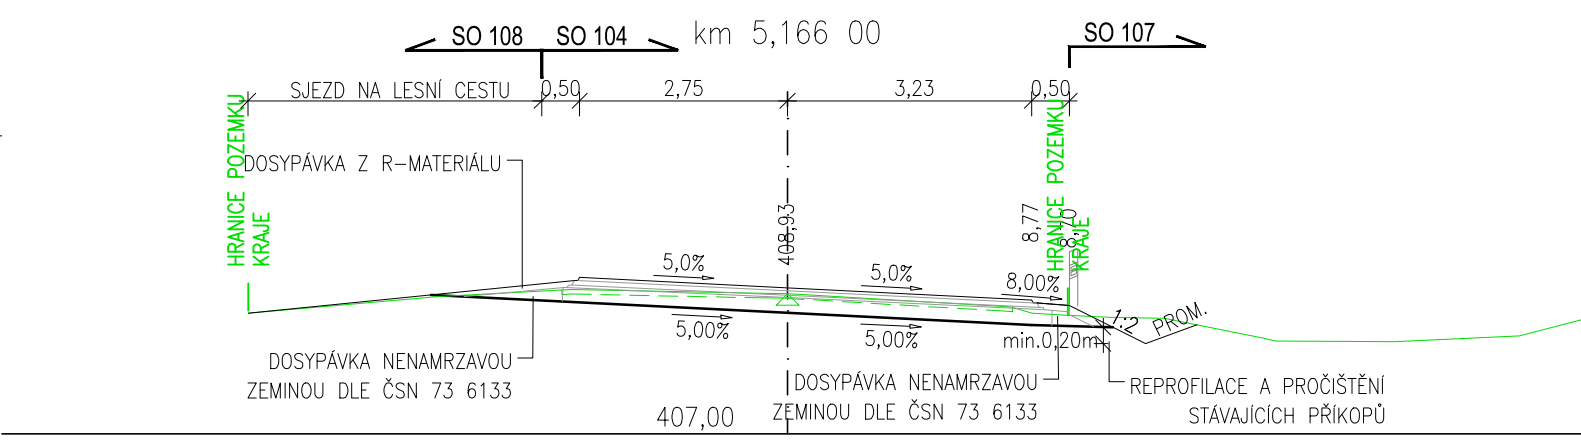
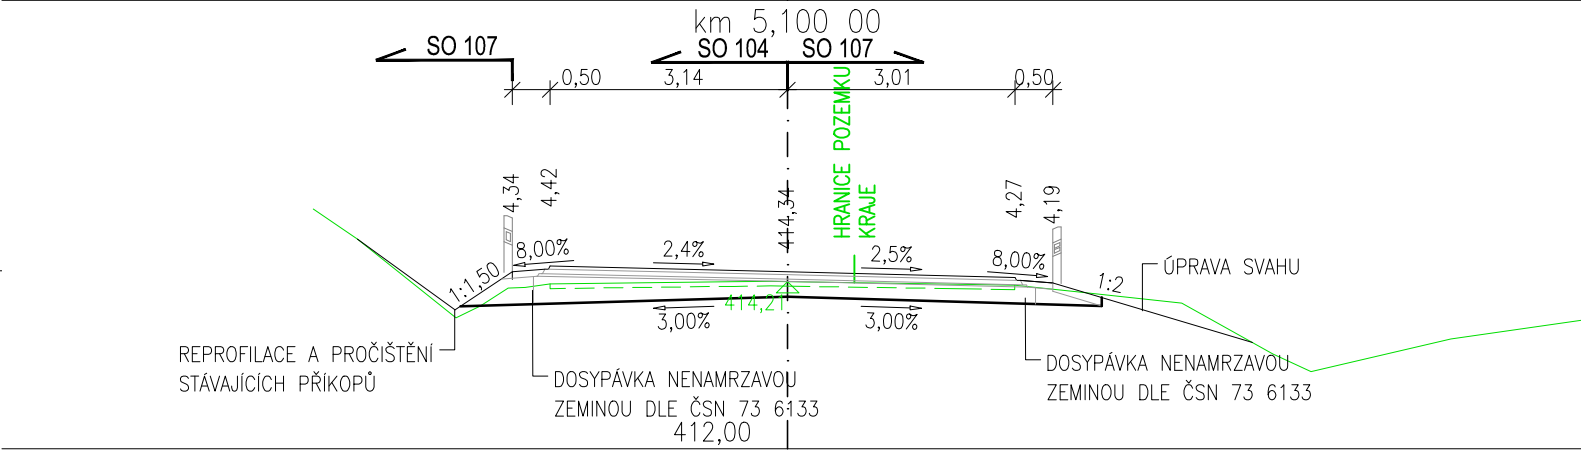
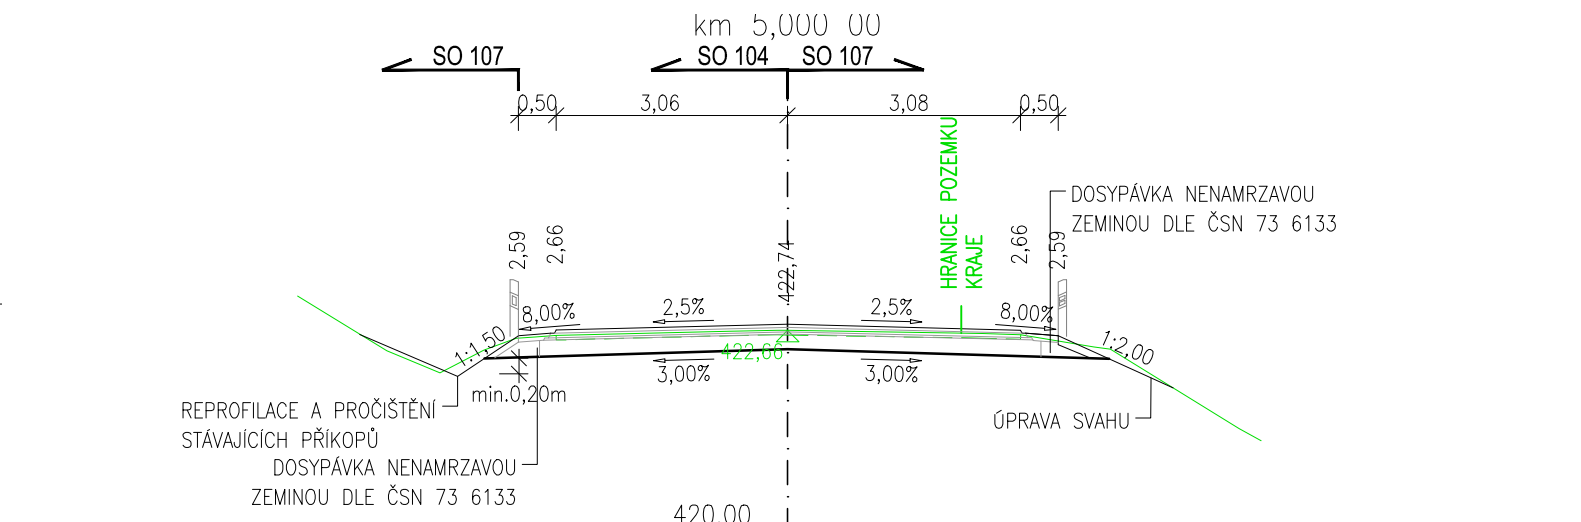
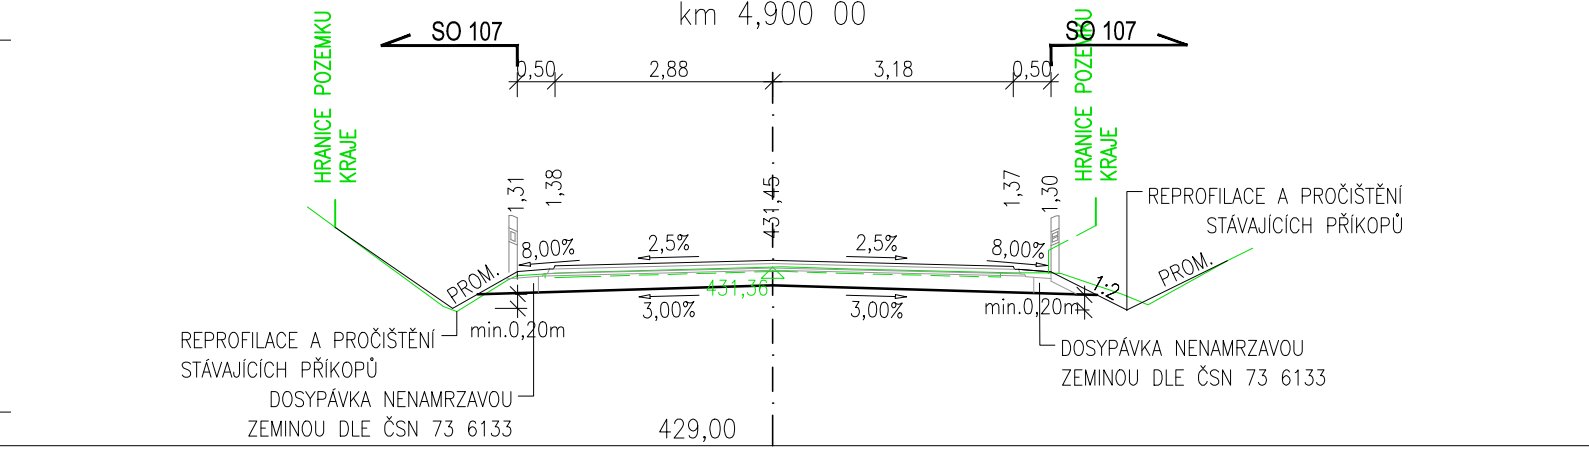
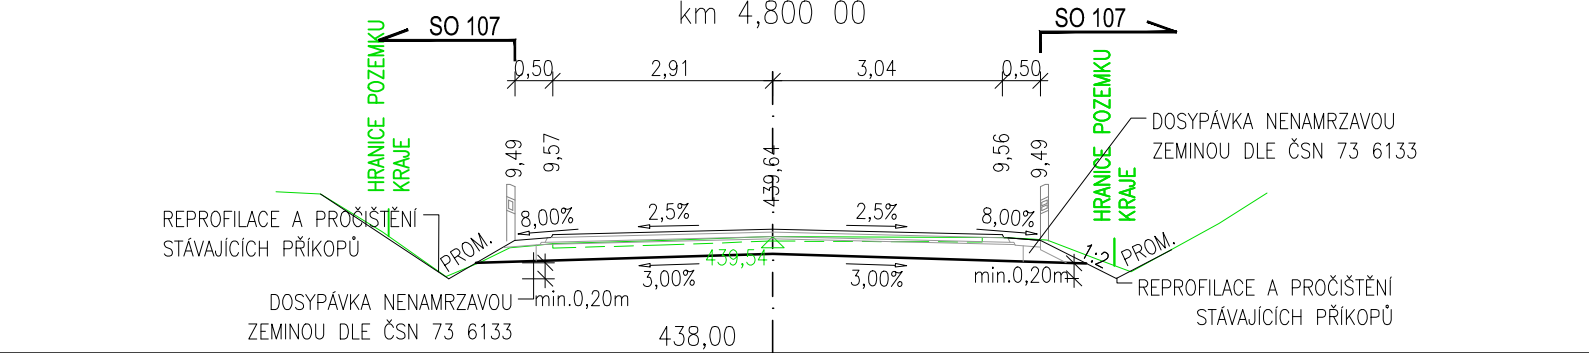
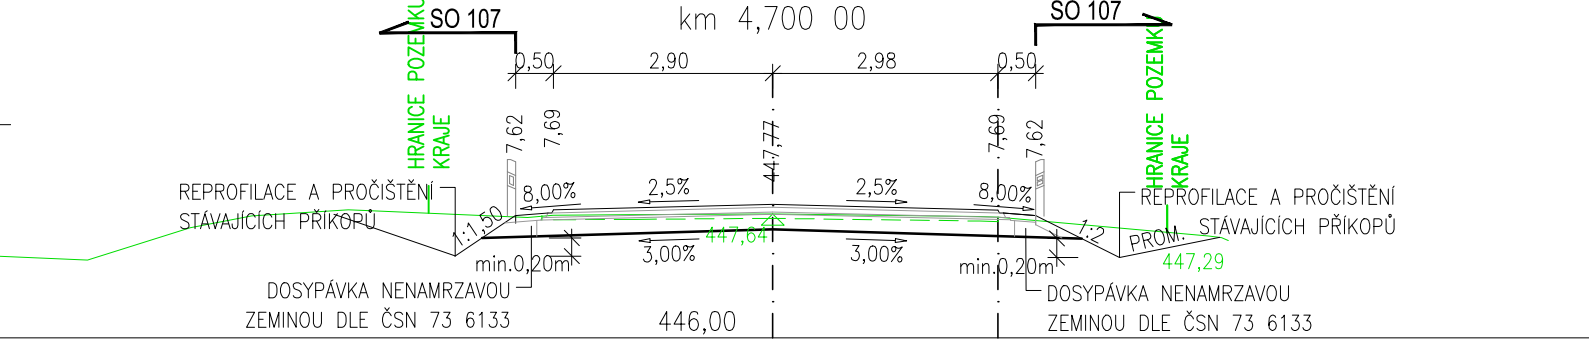
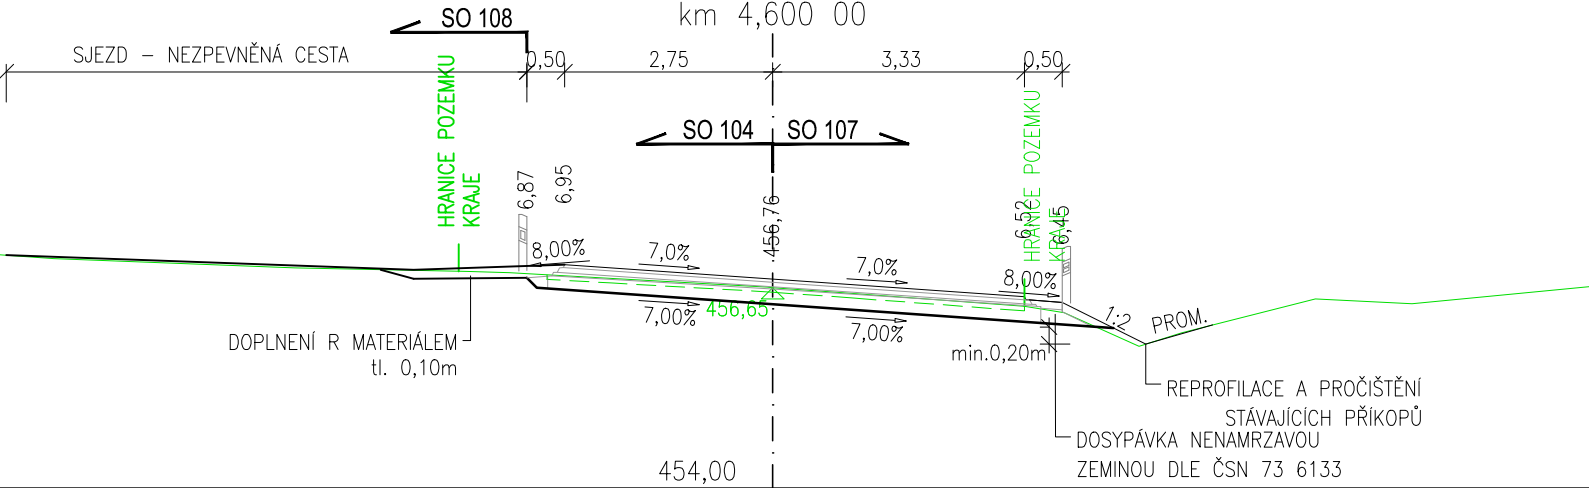
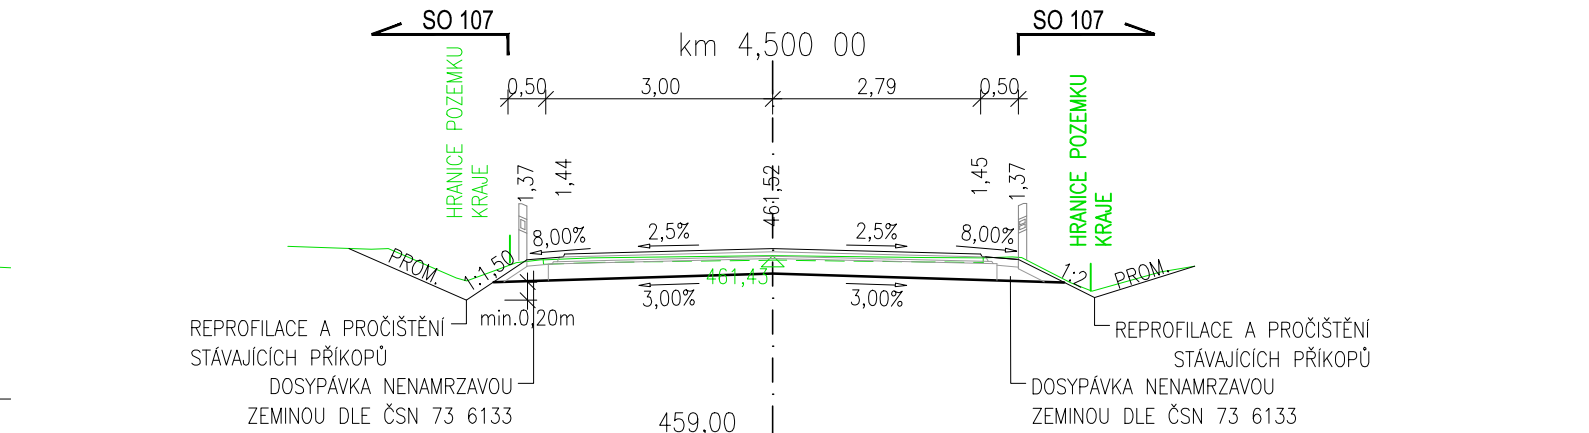
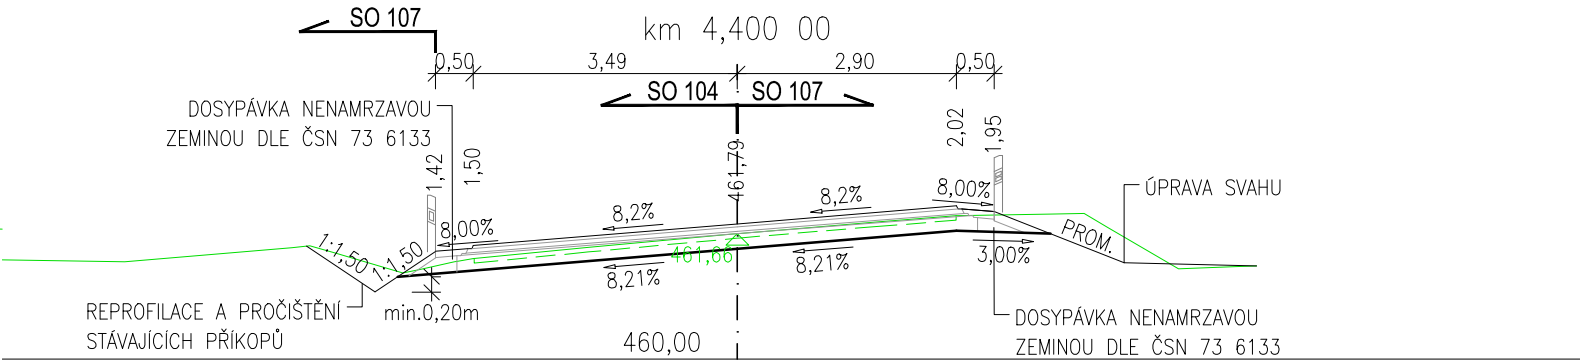
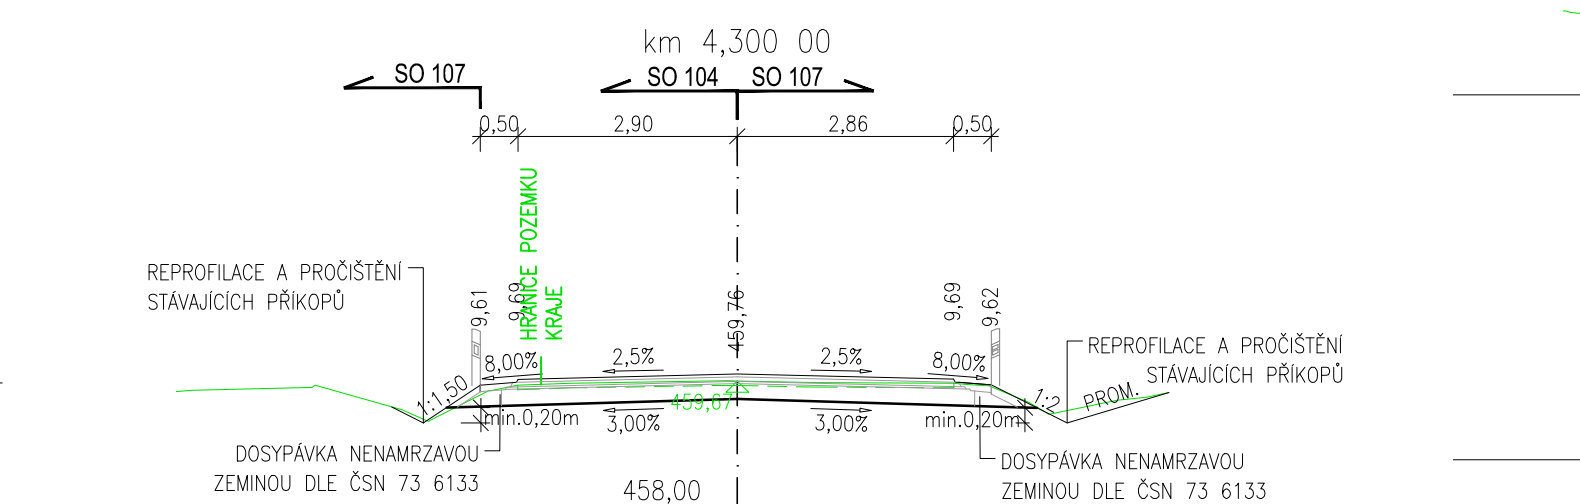
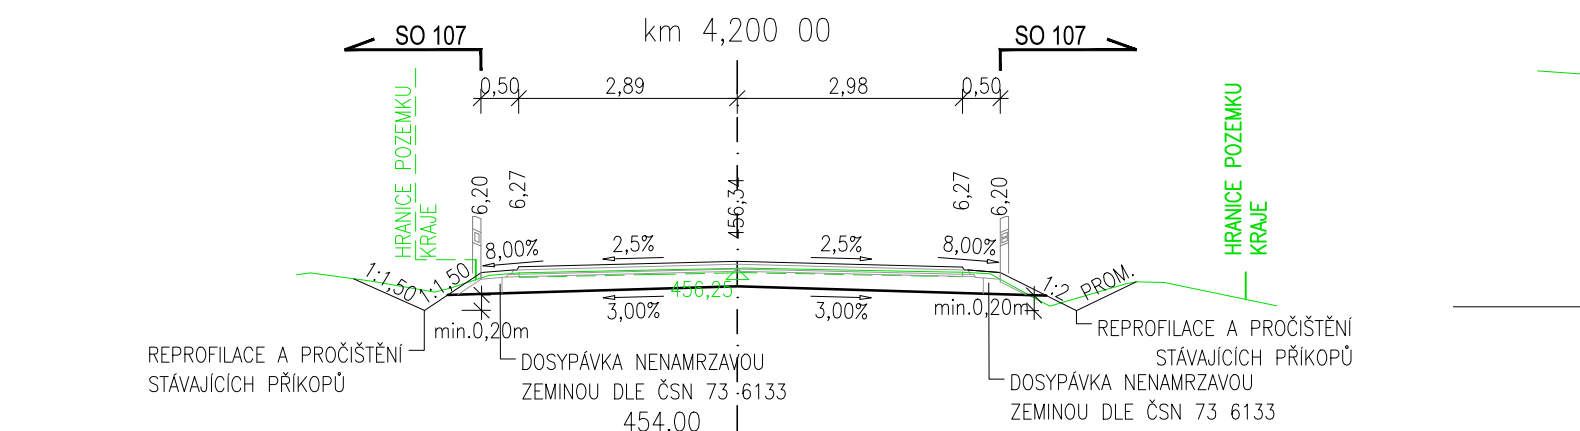
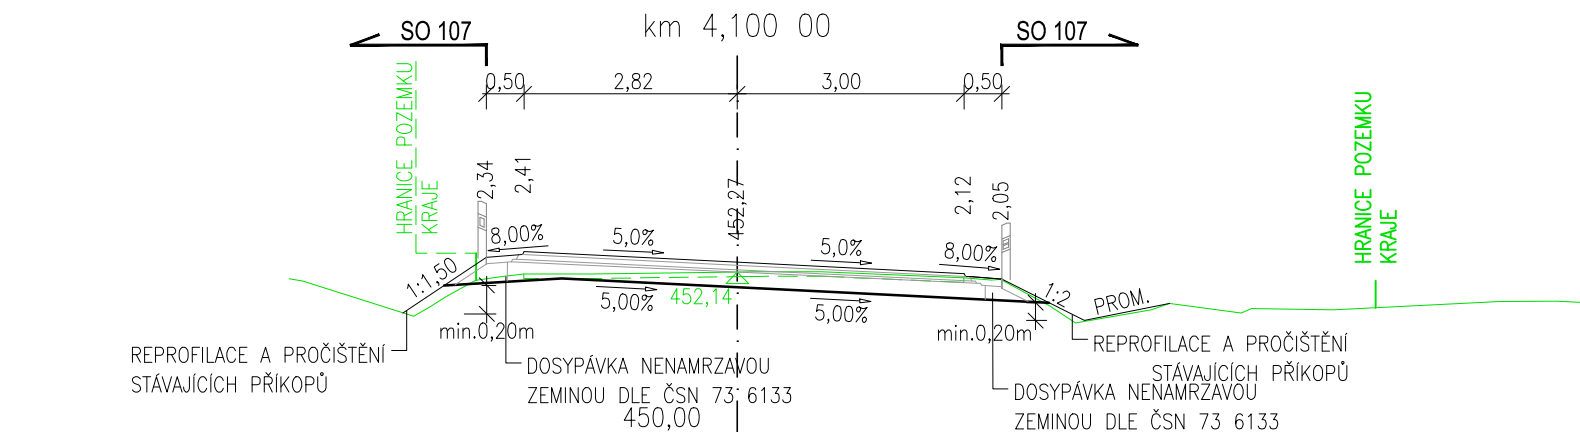
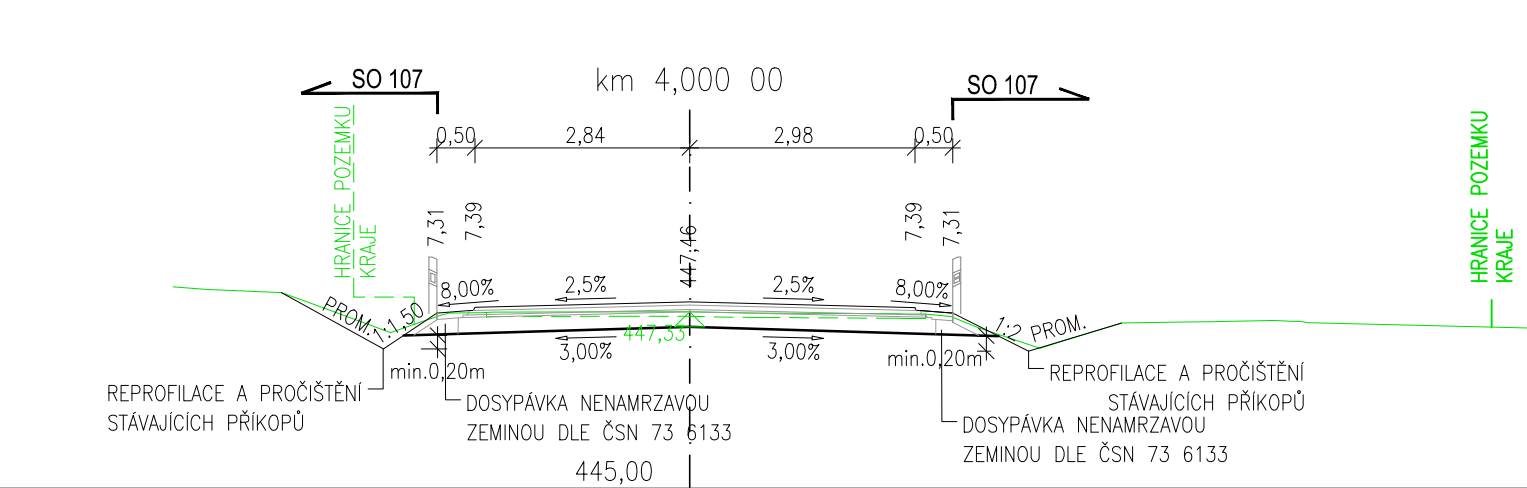
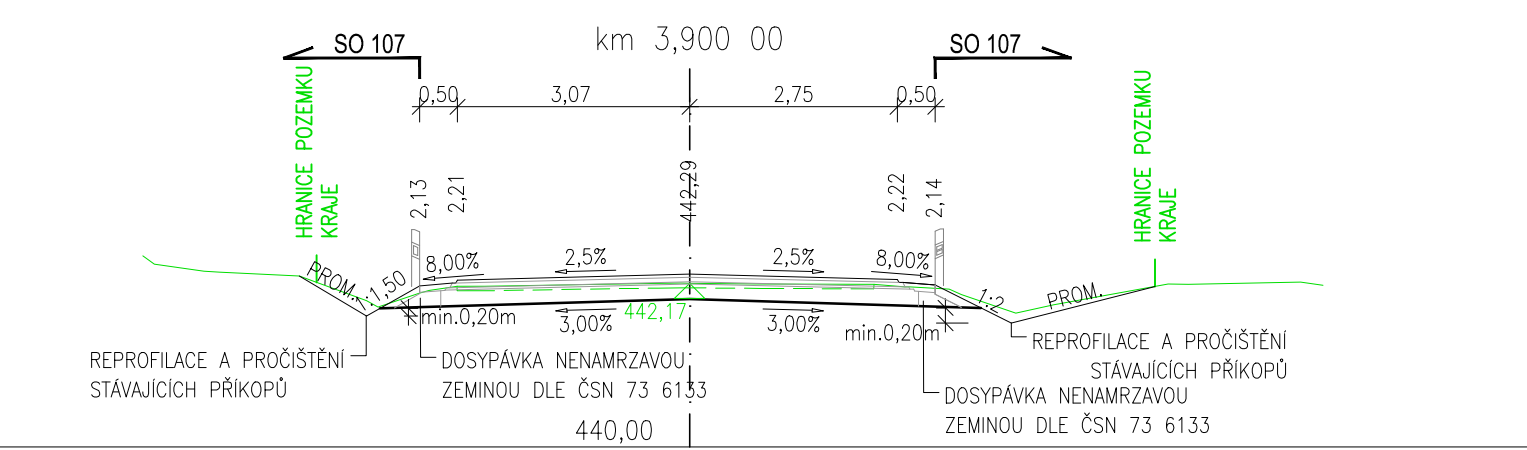
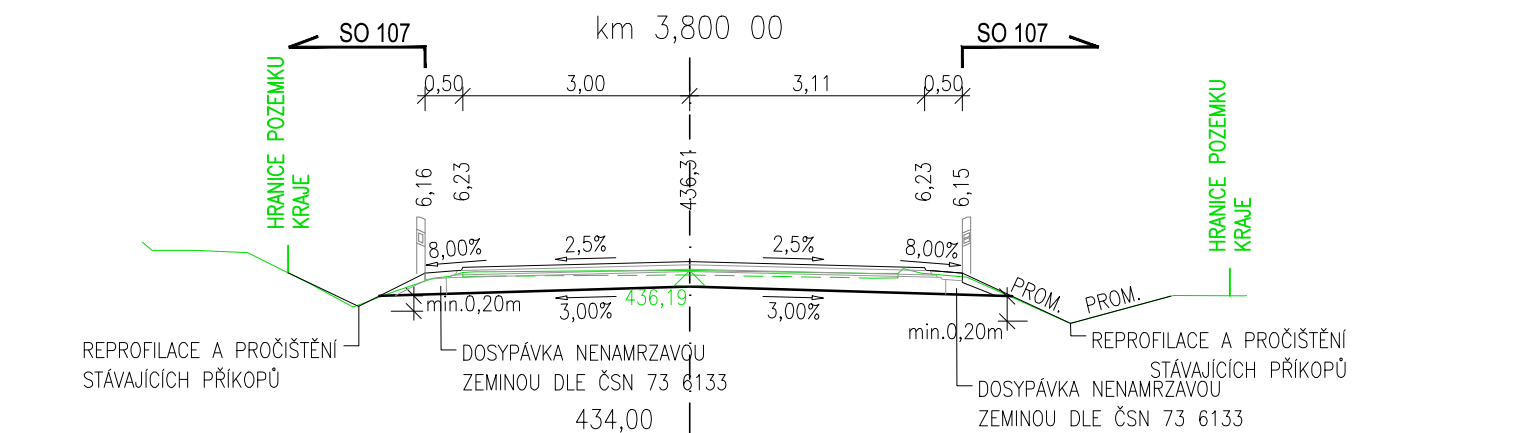


PŘÍČNÉ ŘEZY

II/125 - Vlašim - příčná spára u mostu 125-012

M 1:100

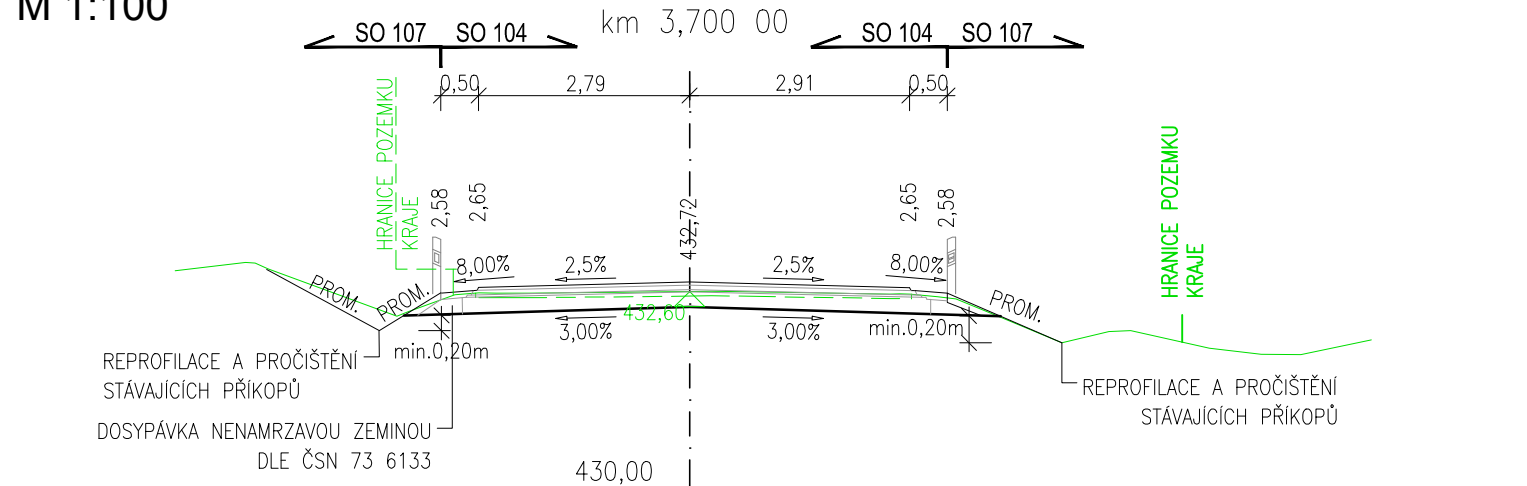

00	09/2019	Čistopis	dle příloh	Ing. Cichra
Č.	Datum	Popis	Vypracoval	Schválil
REVIZE				

Souřadnicový systém S-JTSK, Výškový systém Bpv

Objednatel:		
Středočeský kraj Zborovská 81/11, 150 21 Praha 5		
Středočeský kraj		
Navrhl/vypracoval:		
Ing. Daniela Vičanová	Zodpovědný projektant:	Zhotovitel:
	Ing. Dářiš Bolješek	Mott MacDonald CZ, spol. s r.o.
Technická kontrola:		
Ing. Dušan Cichra	Hlavní inženýr projektu:	MOTT MACDONALD
	Ing. Jan Bajer	Národní 984/15 110 00 Praha 1 +420 221412800

Kraj: Středočeský		Čís.sml.obj.:	
katastrální území: Vlašim, Dub u Kondrace, Kondrac, Louhovice pod Blanicem		Čís.akce:	355722
Akce:		Datum:	09/2019
II/125 Vlašim - příčná spára u mostu 125-012		Formát:	5xA4
		Měřítko:	1:100
Část:	SO 104 Rekonstrukce komunikace km 3.67029-5.18037	Stupeň:	Číslo kopie:
		PDPS	
Příloha:	Příčné řezy	Číslo přílohy:	D.1.1.05