
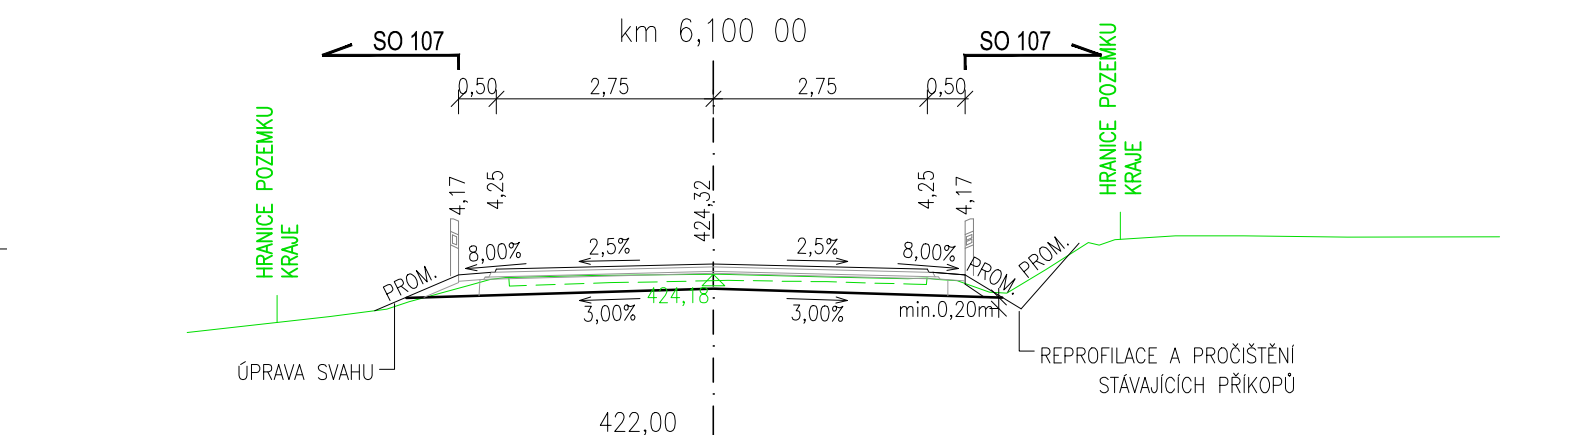
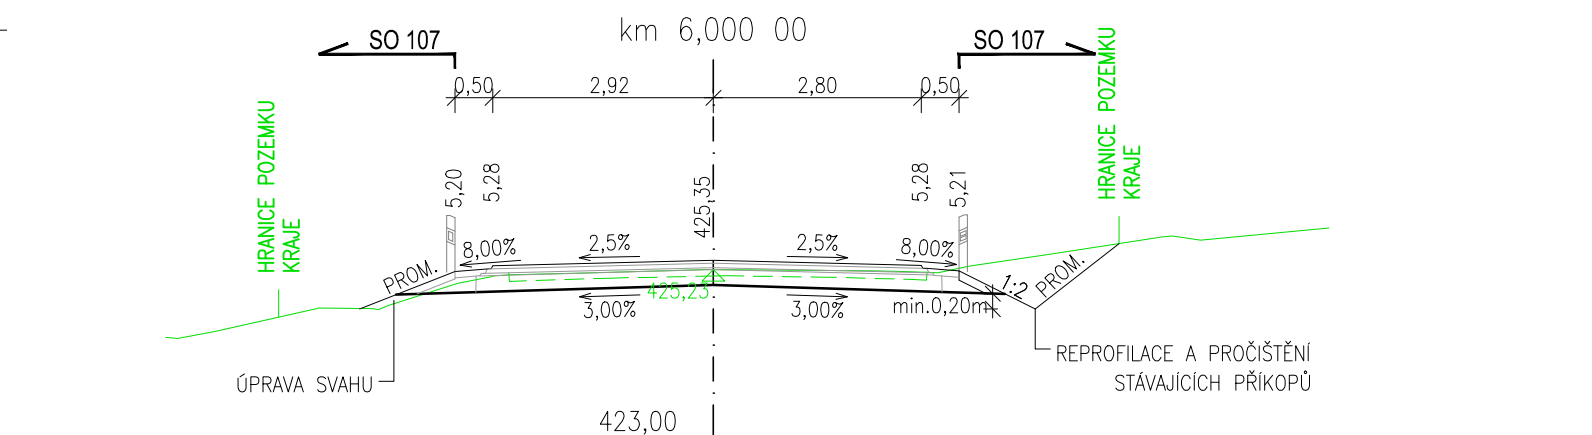
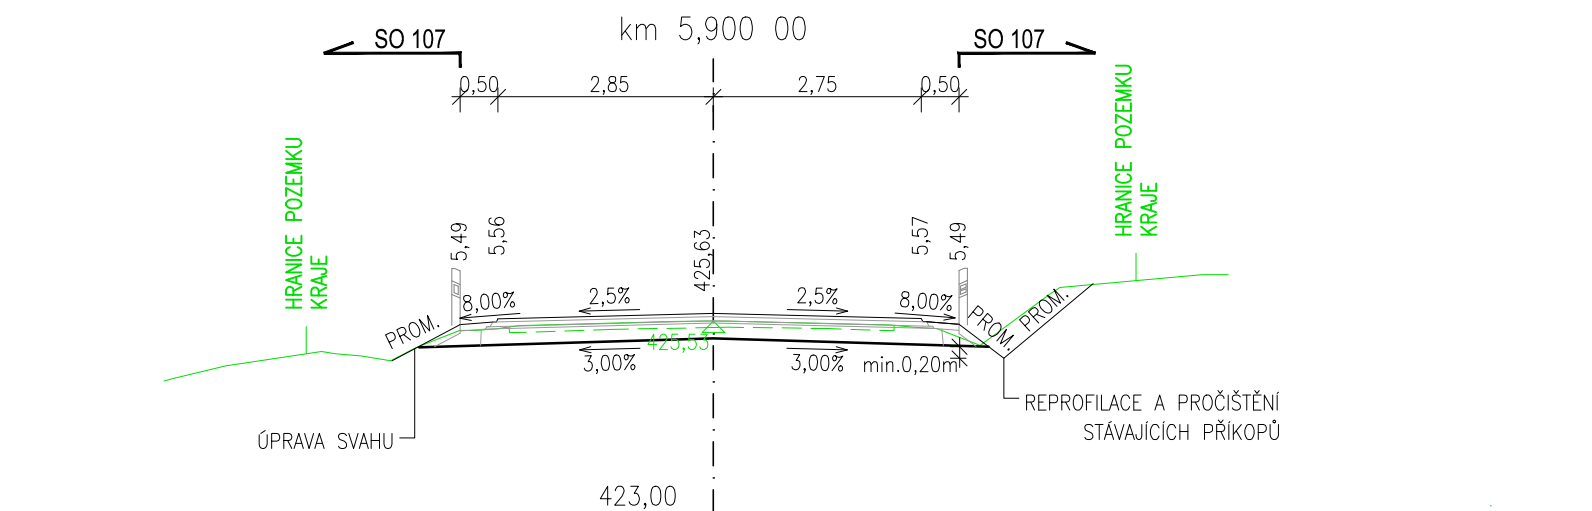
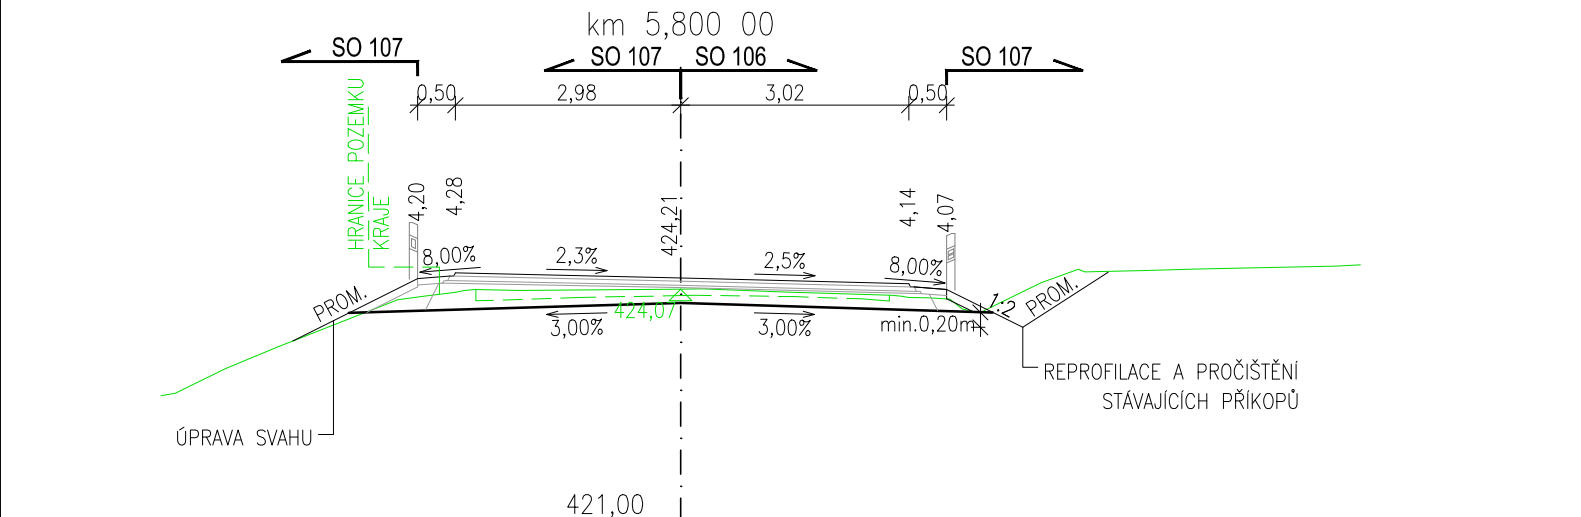
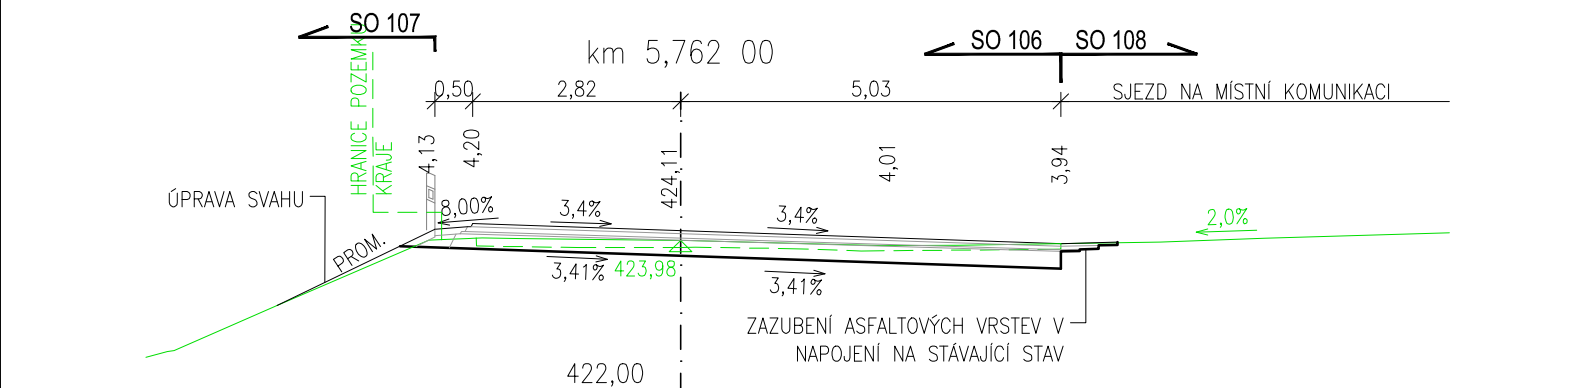
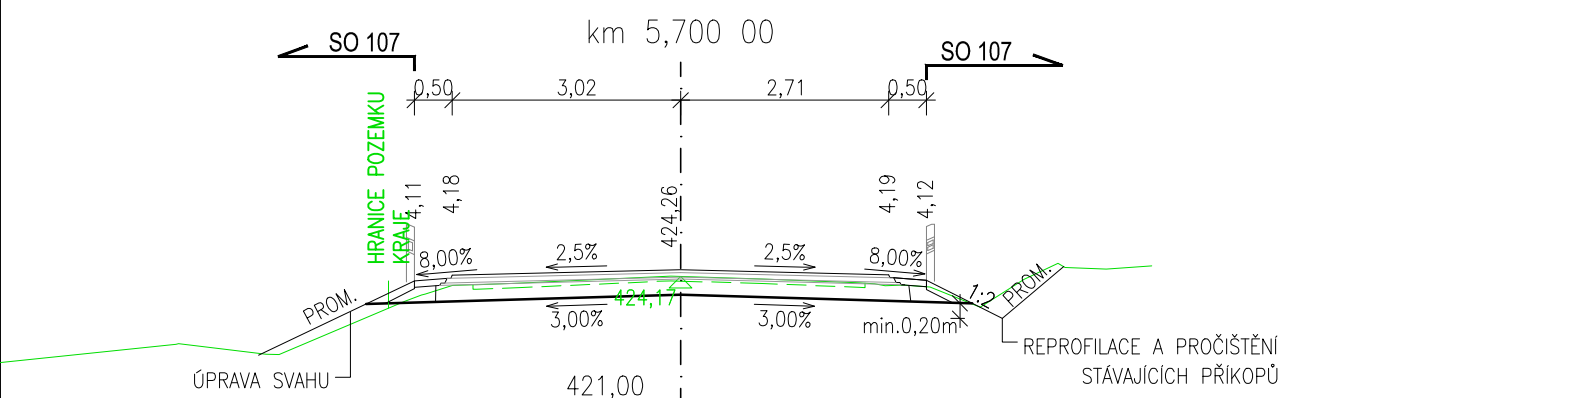



M 1:100

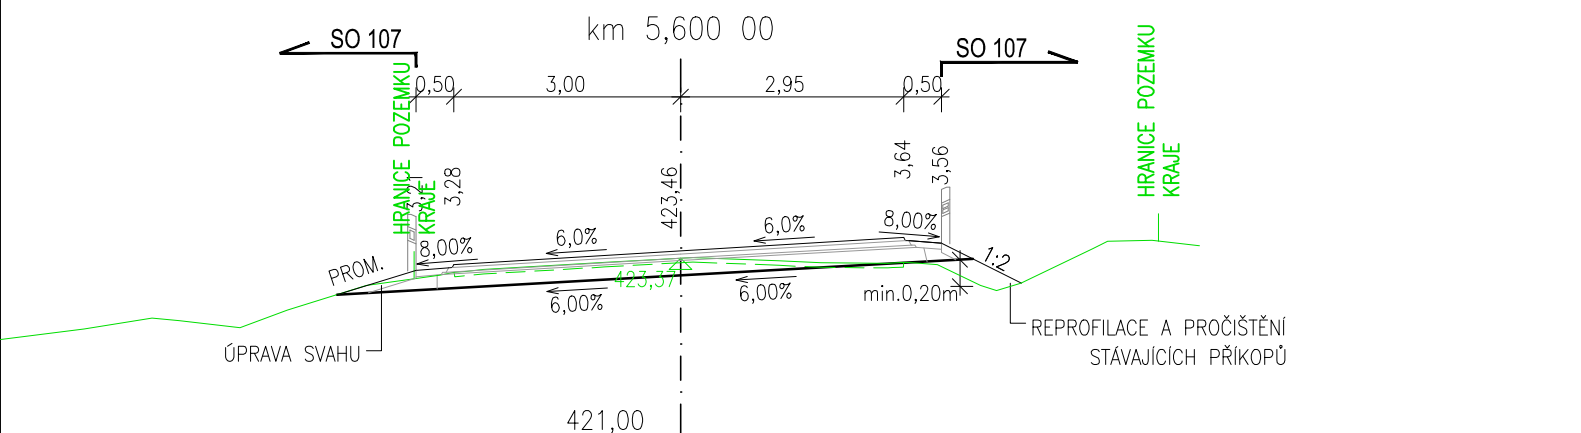

00	09/2019	Čistopis	dle příloh	Ing. Cichra
Č.	Datum	Popis	Vypracoval	Schválil
REVIZE				

Souřadnicový systém S-JTSK, Výškový systém Bpv

Objednatel:	<div><div><b>Středočeský kraj</b> <b>Zborovská 81/11,</b> <b>150 21 Praha 5</b></div><div><b>Středočeský kraj</b></div></div>
-------------	---

Navrh/vypracoval: Ing. Daniela Vičanová	Zodpovědný projektant: Ing. Dárius Bolješik	Zhotovitel:  Mott MacDonald CZ, spol. s r.o.   Národní 984/15 110 00 Praha 1 +420 221412800
Technická kontrola: Ing. Dušan Cichra	Hlavní inženýr projektu: Ing. Jan Bajer	

Kraj: Středočeský	Čís.sm.obj.:	
Katastrální území: Vlašim, Dub u Kondrace, Kondrac, Louňovice pod Blaníkem	Čís.akce:	355722
Akce:	Datum:	09/2019
II/125 Vlašim - příčná spára u mostu 125-012	Formát:	3x44
	Měřítko:	1:100
	Část:	Stupeň:
SO 106 Rekonstrukce komunikace km 5.59061-6.16945	PDPS	
Příloha:	Číslo přílohy:	
Příčné řezy	D.1.1.05	