


VZOROVÉ PŘÍČNÉ ŘEZY

II/125 - Vlašim - příčná spára u mostu 125-012

M 1:100

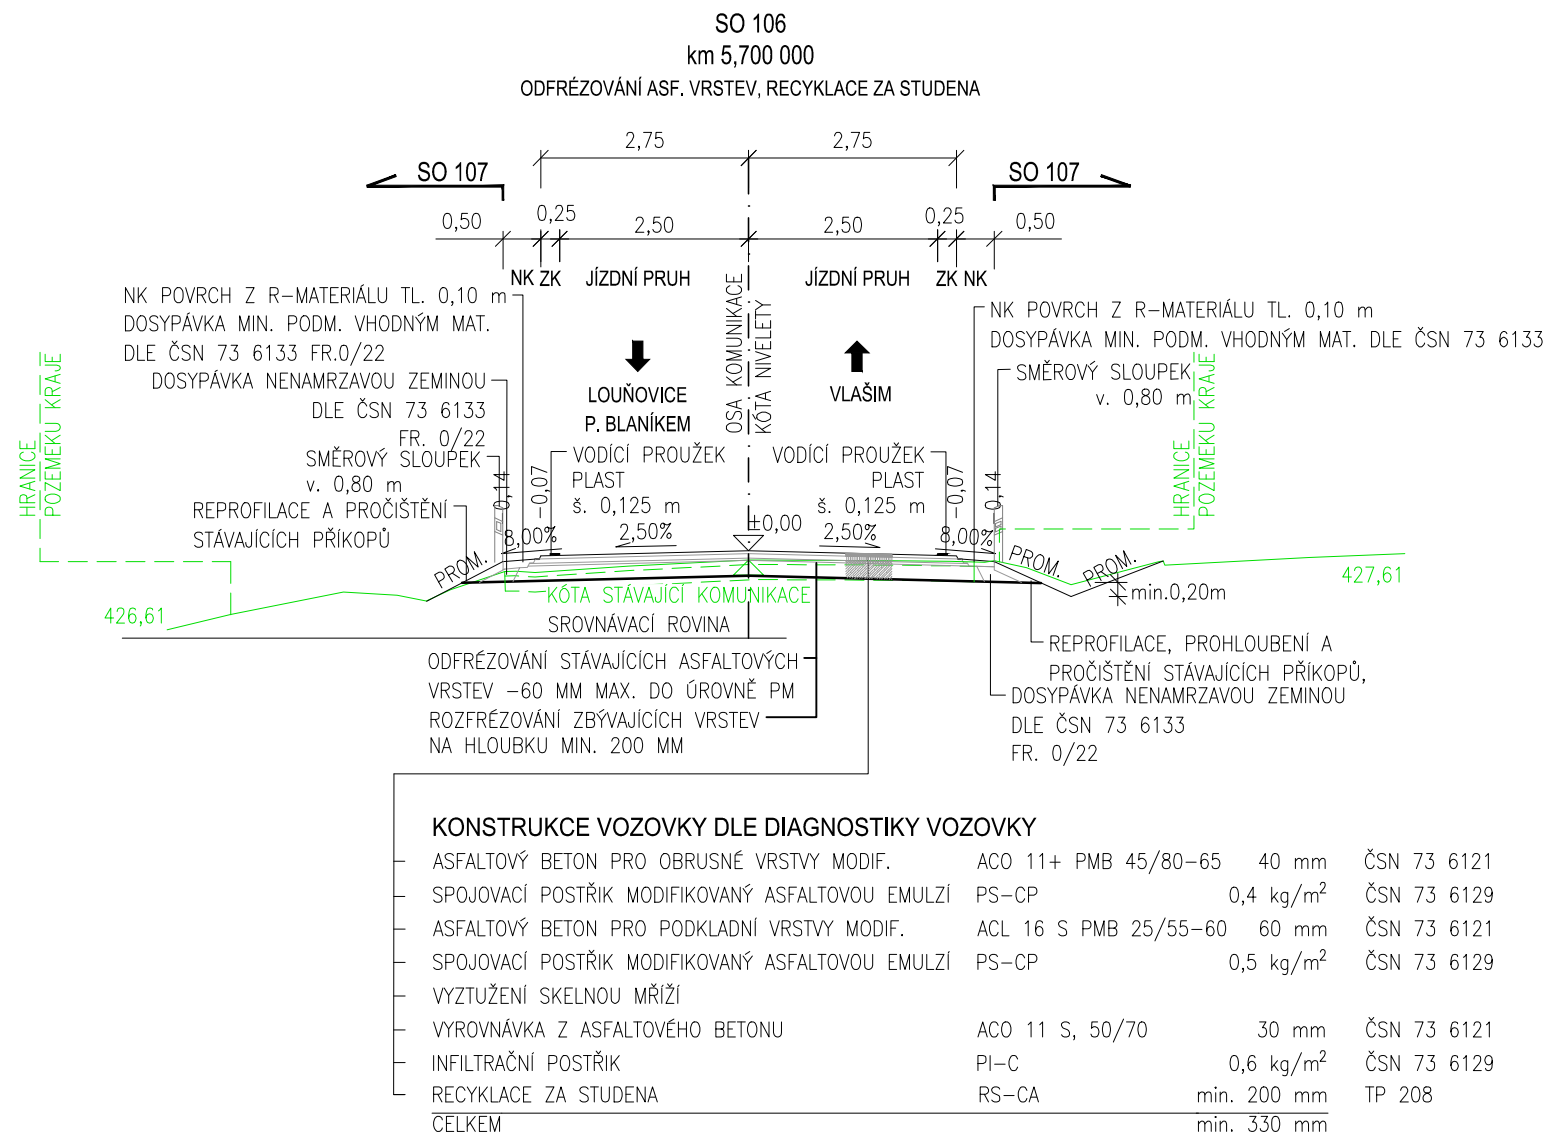

00	09/2019	Čistopis	dle příloh	Ing. Cichra
Č.	Datum	Popis	Vypracoval	Schválil
REVIZE				

Souřadnicový systém S-JTSK, Výškový systém Bpv

Objednatel:		
Středočeský kraj Zborovská 81/11, 150 21 Praha 5		Středočeský kraj
Navrhl/vypracoval:	Zodpovědný projektant:	Zhotovitel:  Mott MacDonald CZ, spol. s r.o.  M M MOTT MACDONALD Národní 984/15 110 00 Praha 1 +420 221412800
Bc. Jolana Sobková	Ing. Dárius Bolješik	
Technická kontrola:	Hlavní inženýr projektu:	
Ing. Dušan Cichra	Ing. Jan Bajer	

Kraj: Středočeský	Čís.sm.obj.:	
Katastrální území: Vlašim, Dub u Kondrace, Kondrac, Louňovice pod Blaníkem	Čís.akce:	355722
Akce:  II/125 Vlašim - příčná spára u mostu 125-012	Datum:	09/2019
	Formát:	2xA4
	Měřítko:	1:100
	Stupeň:	Číslo kopie:
Část: SO 106 Rekonstrukce komunikace km 5.59061-6.16945	PDPS	
Příloha: Vzorové příčné řezy	Číslo přílohy: D.1.1.04	