



SILNICE III/6031 PRŮTAH OBCÍ SENOHRABY
V MÍSTĚ ZŮŽENÉ VOZOVKY

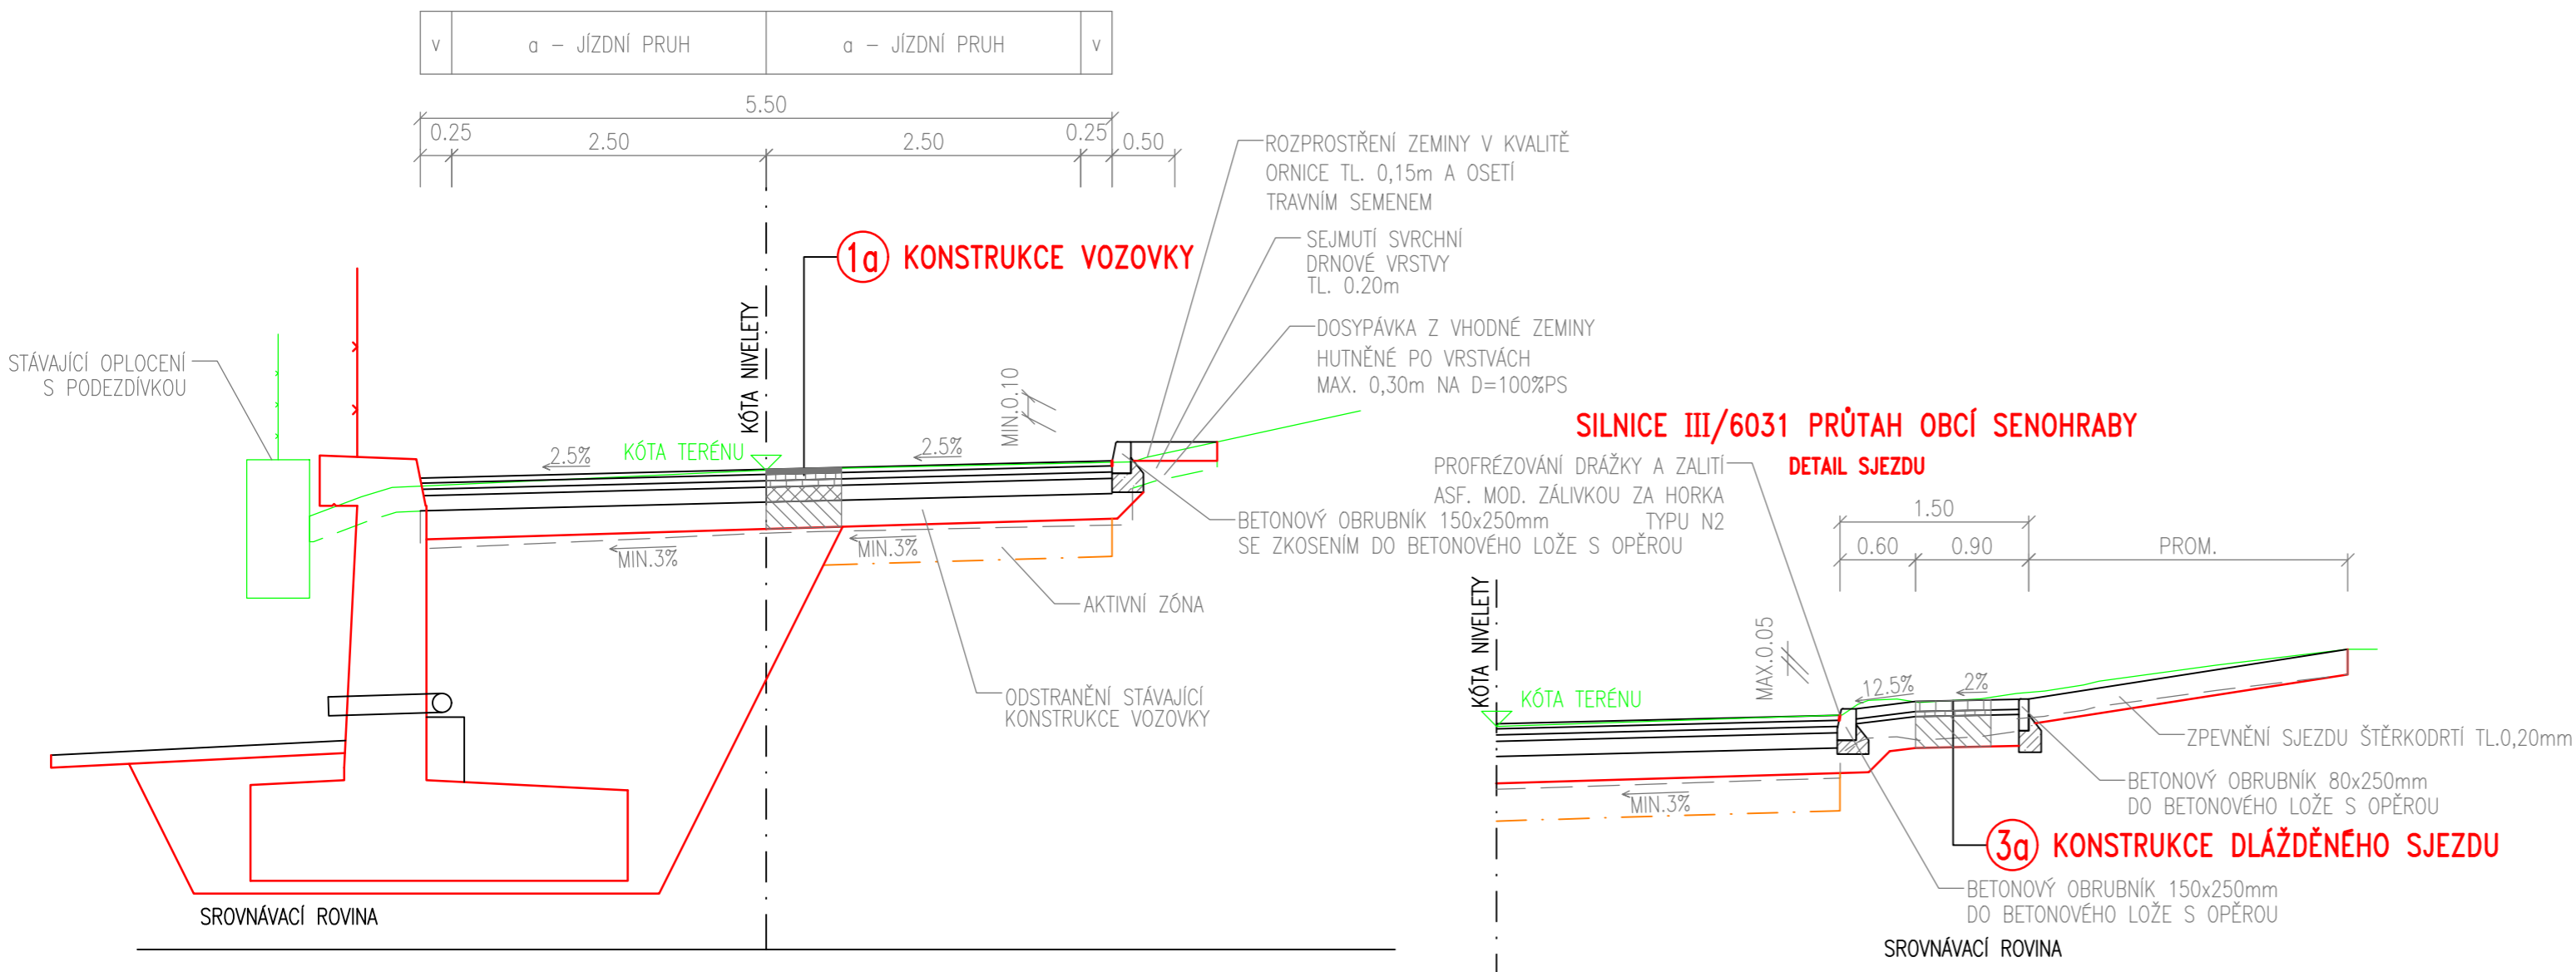

SILNICE III/6031 PRŮTAH OBCÍ SENOHRABY
V MÍSTĚ NAPOJENÍ NA STÁVAJÍCÍ STAV

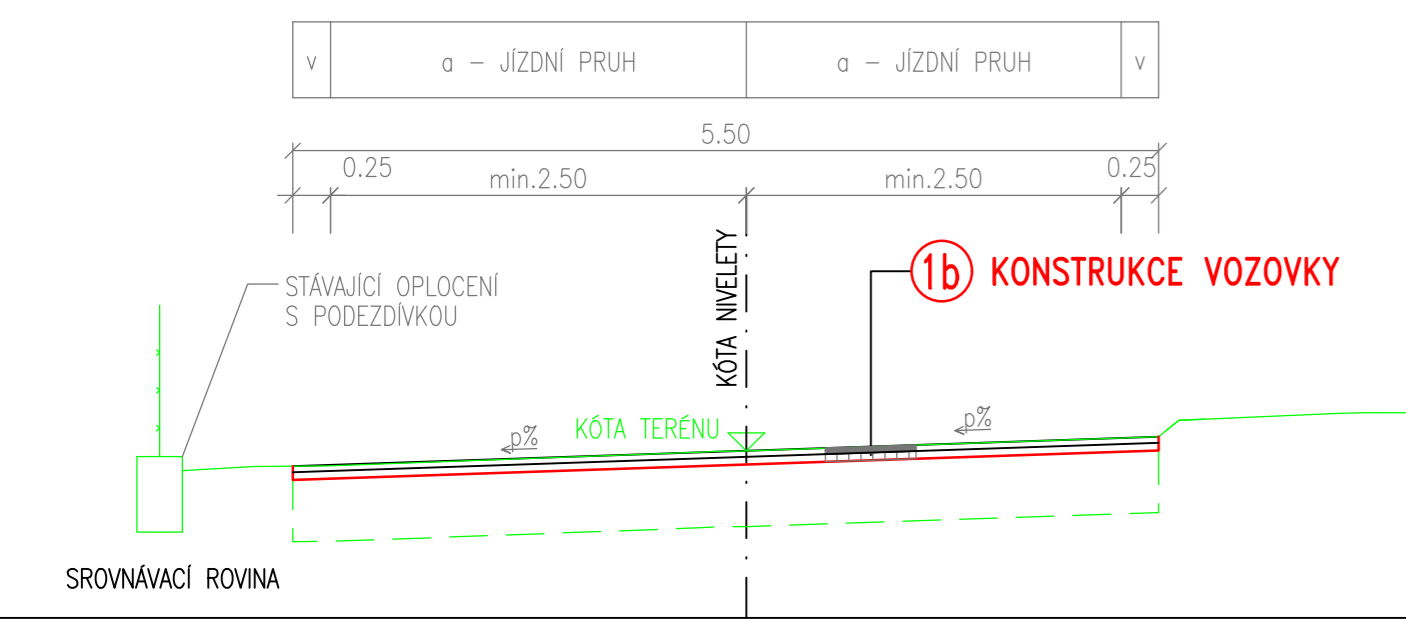

1a KONSTRUKCE VOZOVKY

ASFALT. BETON PRO OBRUSNÉ VRSTVY, MOD.	ACO 11+, PmB 45/80-65	40 mm	ČSN 73 6121, ČSN EN 13108-1
POSTŘÍK SPOJOVACÍ EMULZNÍ MOD.	PS-CP	0,35 kg/m ²	ČSN 73 6129, ČSN EN 13 808
ASFALT. BETON PRO LOŽNÍ VRSTVY, MOD	ACL 16+, PmB 25/55-60	50 mm	ČSN 73 6121, ČSN EN 13108-1
POSTŘÍK SPOJOVACÍ EMULZNÍ MOD.	PS-CP	0,35 kg/m ²	ČSN 73 6129, ČSN EN 13 808
ASFALT. BETON PRO PODKLADNÍ VRSTVY	ACP 16+, 50/70	50 mm	ČSN 73 6121, ČSN EN 13108-1
SMĚS KAMENIVA STMELENÉHO CEMENTEM	SC C _{8/10}	120 mm	ČSN 73 6124-1, ČSN EN 14227-1
ŠTĚRKODRTĚ	ŠD	min. 200 mm	ČSN 73 6126-1, ČSN EN 13285
KONSTRUKCE VOZOVKY CELKEM		min. 460 mm	

1b KONSTRUKCE VOZOVKY - OBNOVA KRYTÍ

ASFALT. BETON PRO OBRUSNÉ VRSTVY, MOD.	ACO 11+, PmB 45/80-65	40 mm	ČSN 73 6121, ČSN EN 13108-1
POSTŘÍK SPOJOVACÍ EMULZNÍ MOD.	PS-CP	0,35 kg/m ²	ČSN 73 6129, ČSN EN 13 808
ASFALT. BETON PRO LOŽNÍ VRSTVY, MOD	ACL 16+, PmB 25/55-60	50 mm	ČSN 73 6121, ČSN EN 13108-1
POSTŘÍK SPOJOVACÍ EMULZNÍ MOD.	PS-CP	0,60 kg/m ²	ČSN 73 6129, ČSN EN 13 808
KONSTRUKCE VOZOVKY CELKEM		90 mm	

Investor:

STŘEDOČESKÝ KRAJ
ZBOROVSKÁ 11, 150 21 - PRAHA 5

Středočeský kraj

Zhotovitel:

Společnost APIS-PONTEX-TOPCON-GEOTEC

Správce společnosti: Ateliér projektování inženýrských staveb, s.r.o.
OHRADNÍ 24b, 140 00 - PRAHA 4

Společníci:

Pontex, spol. s r.o.
BEZOVÁ 1658, 147 14 PRAHA 4

TOP CON SERVIS s.r.o.
VARŠAVSKÁ 249/30, 120 00 PRAHA 2

GeoTec-GS, a.s.
CHMELOVÁ 2920/6, 106 00 PRAHA 10

Souřadnicový systém: S-JTSK
Výškový systém: Bpv

Číslo zakázky: 17 251 00	HIP: Ing. Pavl HRDINA 736662206, phr@pontex.cz	Ing. Petr KUNC	PONTEX S.R.O. Praha 4, Bezová 1658, 147 14 tel: +420 241096735 fax: +420 244461038
Schválil: Ing. Václav HVÍZDAL	Zodp. projektant: Ing. Pavl HRDINA 736662206, phr@pontex.cz	Ing. Petr KUNC	
Tech. kontrola: Ing. J. ČAMROVÁ	Vypracoval: Ing. Petr KUNC 739052769, pku@pontex.cz		
724011007, jca@pontex.cz			

Objednatel: Středočeský kraj	Obec: Senohraby, Hrusice, Ondřejov	Kraj: Středočeský
Akce: III/6031 SENOHRABY, PRŮTAH	Datum: 11/2020	Stupeň: DSP/PDPS
Část: D.1 STAVEBNÍ ČÁST	Souprava: Č. přílohy	
Objekt: SO 101a - SILNICE III/6031 ÚSEK PODĚL SO 255		
Příloha: VZOROVÉ PŘÍČNÉ ŘEZY 1:50		2.c