




Řez nástupní plochou a zatrubněním (PR-3.3)

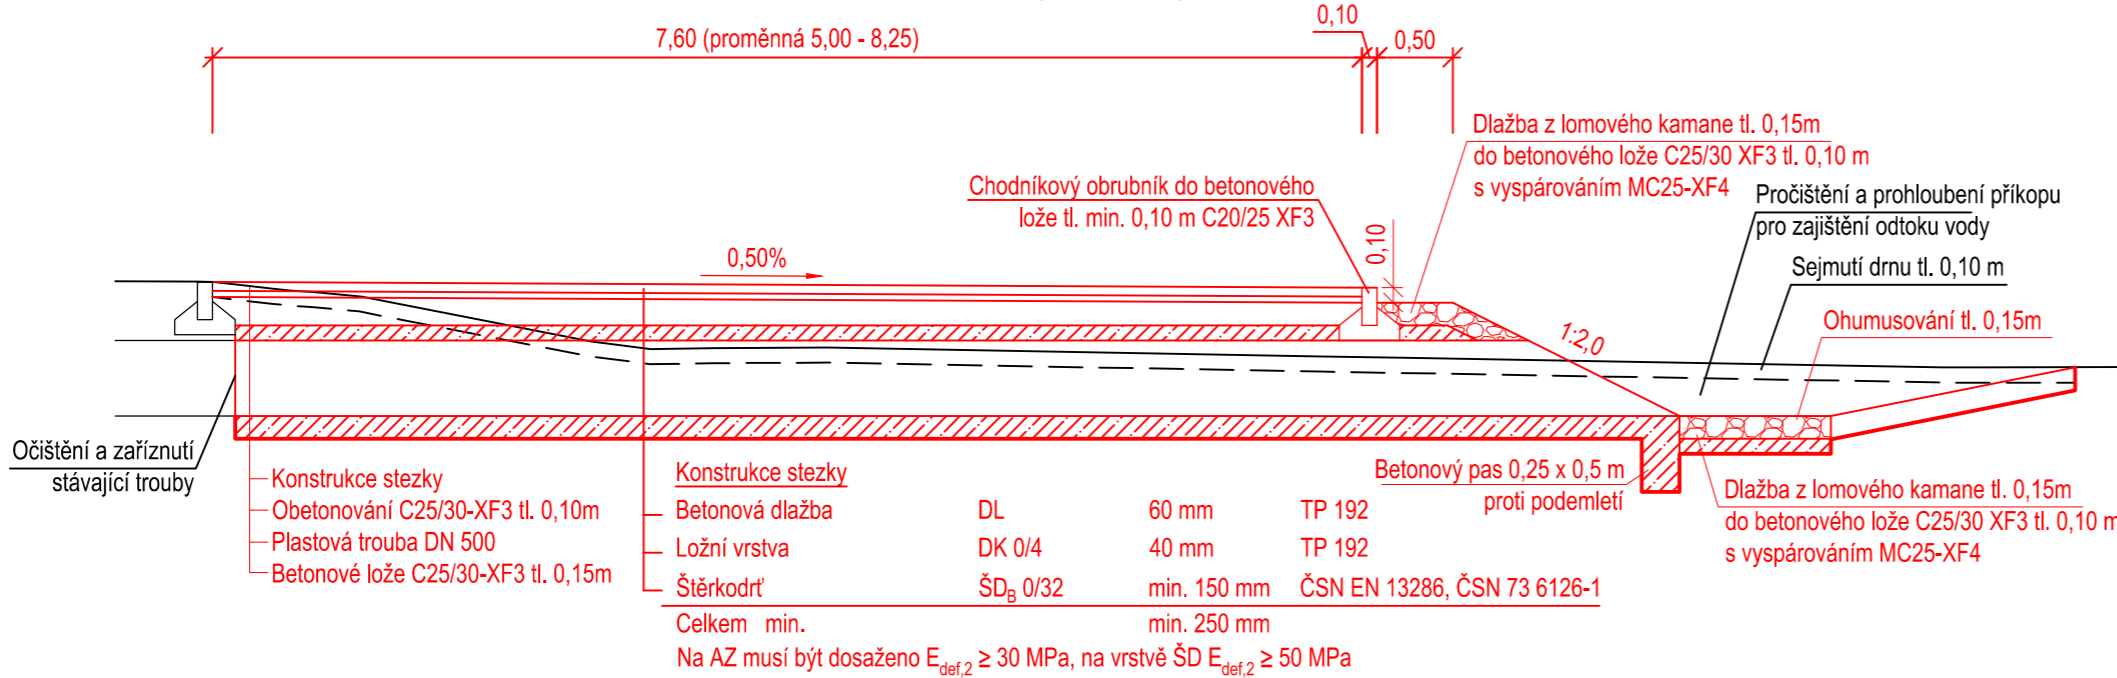

Řez nástupní plochou se zatrubněním (PR-3.2)

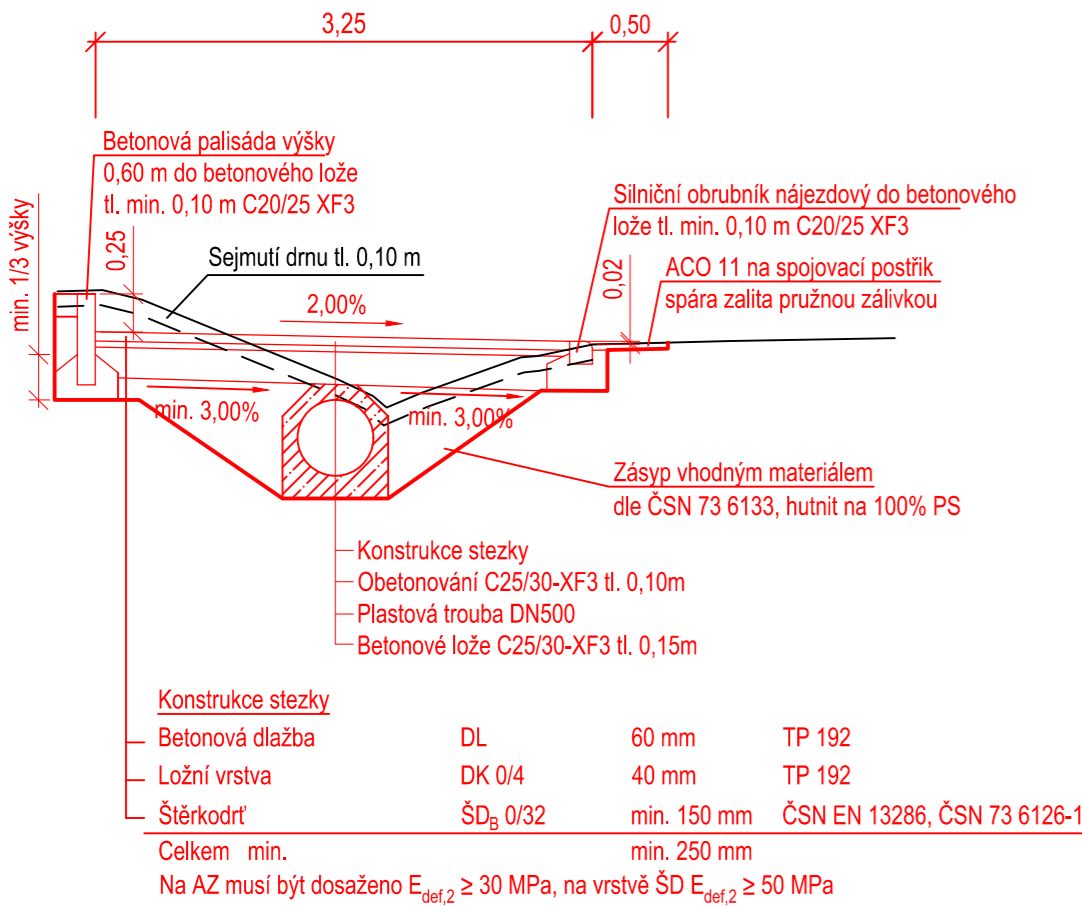

Řez stezkou pro chodce a cyklisty (PR-3.1)

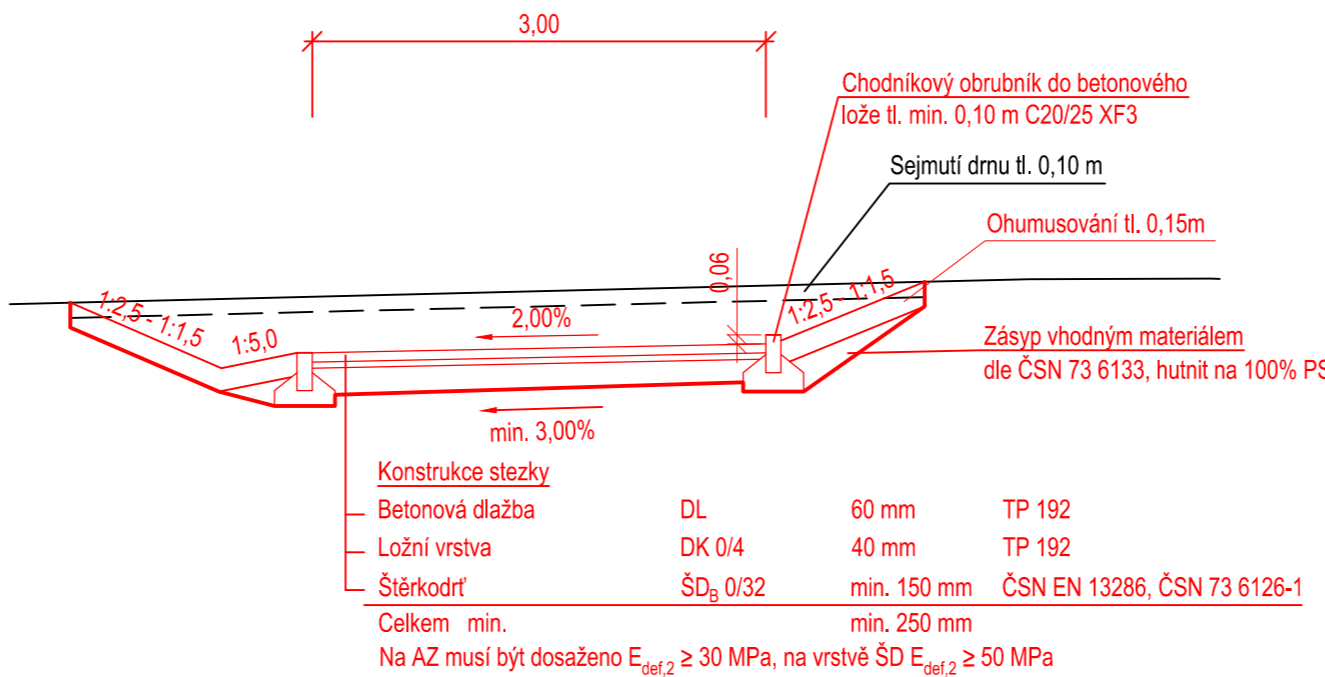

01	03/2023	Zpracování požadavků SFDI	Ing. Lambert	Ing. Svoboda
Č.	Datum	Popis	Vypracoval	Schválil
REVIZE				

Souřadnicový systém S-JTSK, Výškový systém Bpv

Objednatel:	<b>Obec Lety</b> <b>Na Návsi 160</b> <b>252 29 Lety</b>	
-------------	---	--

Navrhl/vypracoval:	Zodpovědný projektant:	Zhotovitel:
Ing. Jan Lambert	Ing. Jan Lambert	
Technická kontrola:	Hlavní inženýr projektu:	
Ing. Pavel Paška	Ing. Jan Svoboda	

Kraj:	Středočeský	Čís.sm.obj.:	21011
Katastrální území:	Lety u Dobřehovic, Řevnice	Čís.akce:	21011
Stavba:	<b>Kolizní místo v Letech, křižovatka Pražská-Řevnická-Na Kovárně</b>	Datum:	05/2022
Část:	Stavební část	Formát:	3xA4
Objekt:	SO 103 Nástupní plochy na cyklotrase v Letech	Měřítko:	1:50
Příloha:	Vzorové příčné řezy	Stupeň:	Číslo kopie:
		<b>PDPS</b>	
		Číslo přílohy:	<b>D.1.1.3.4</b>