



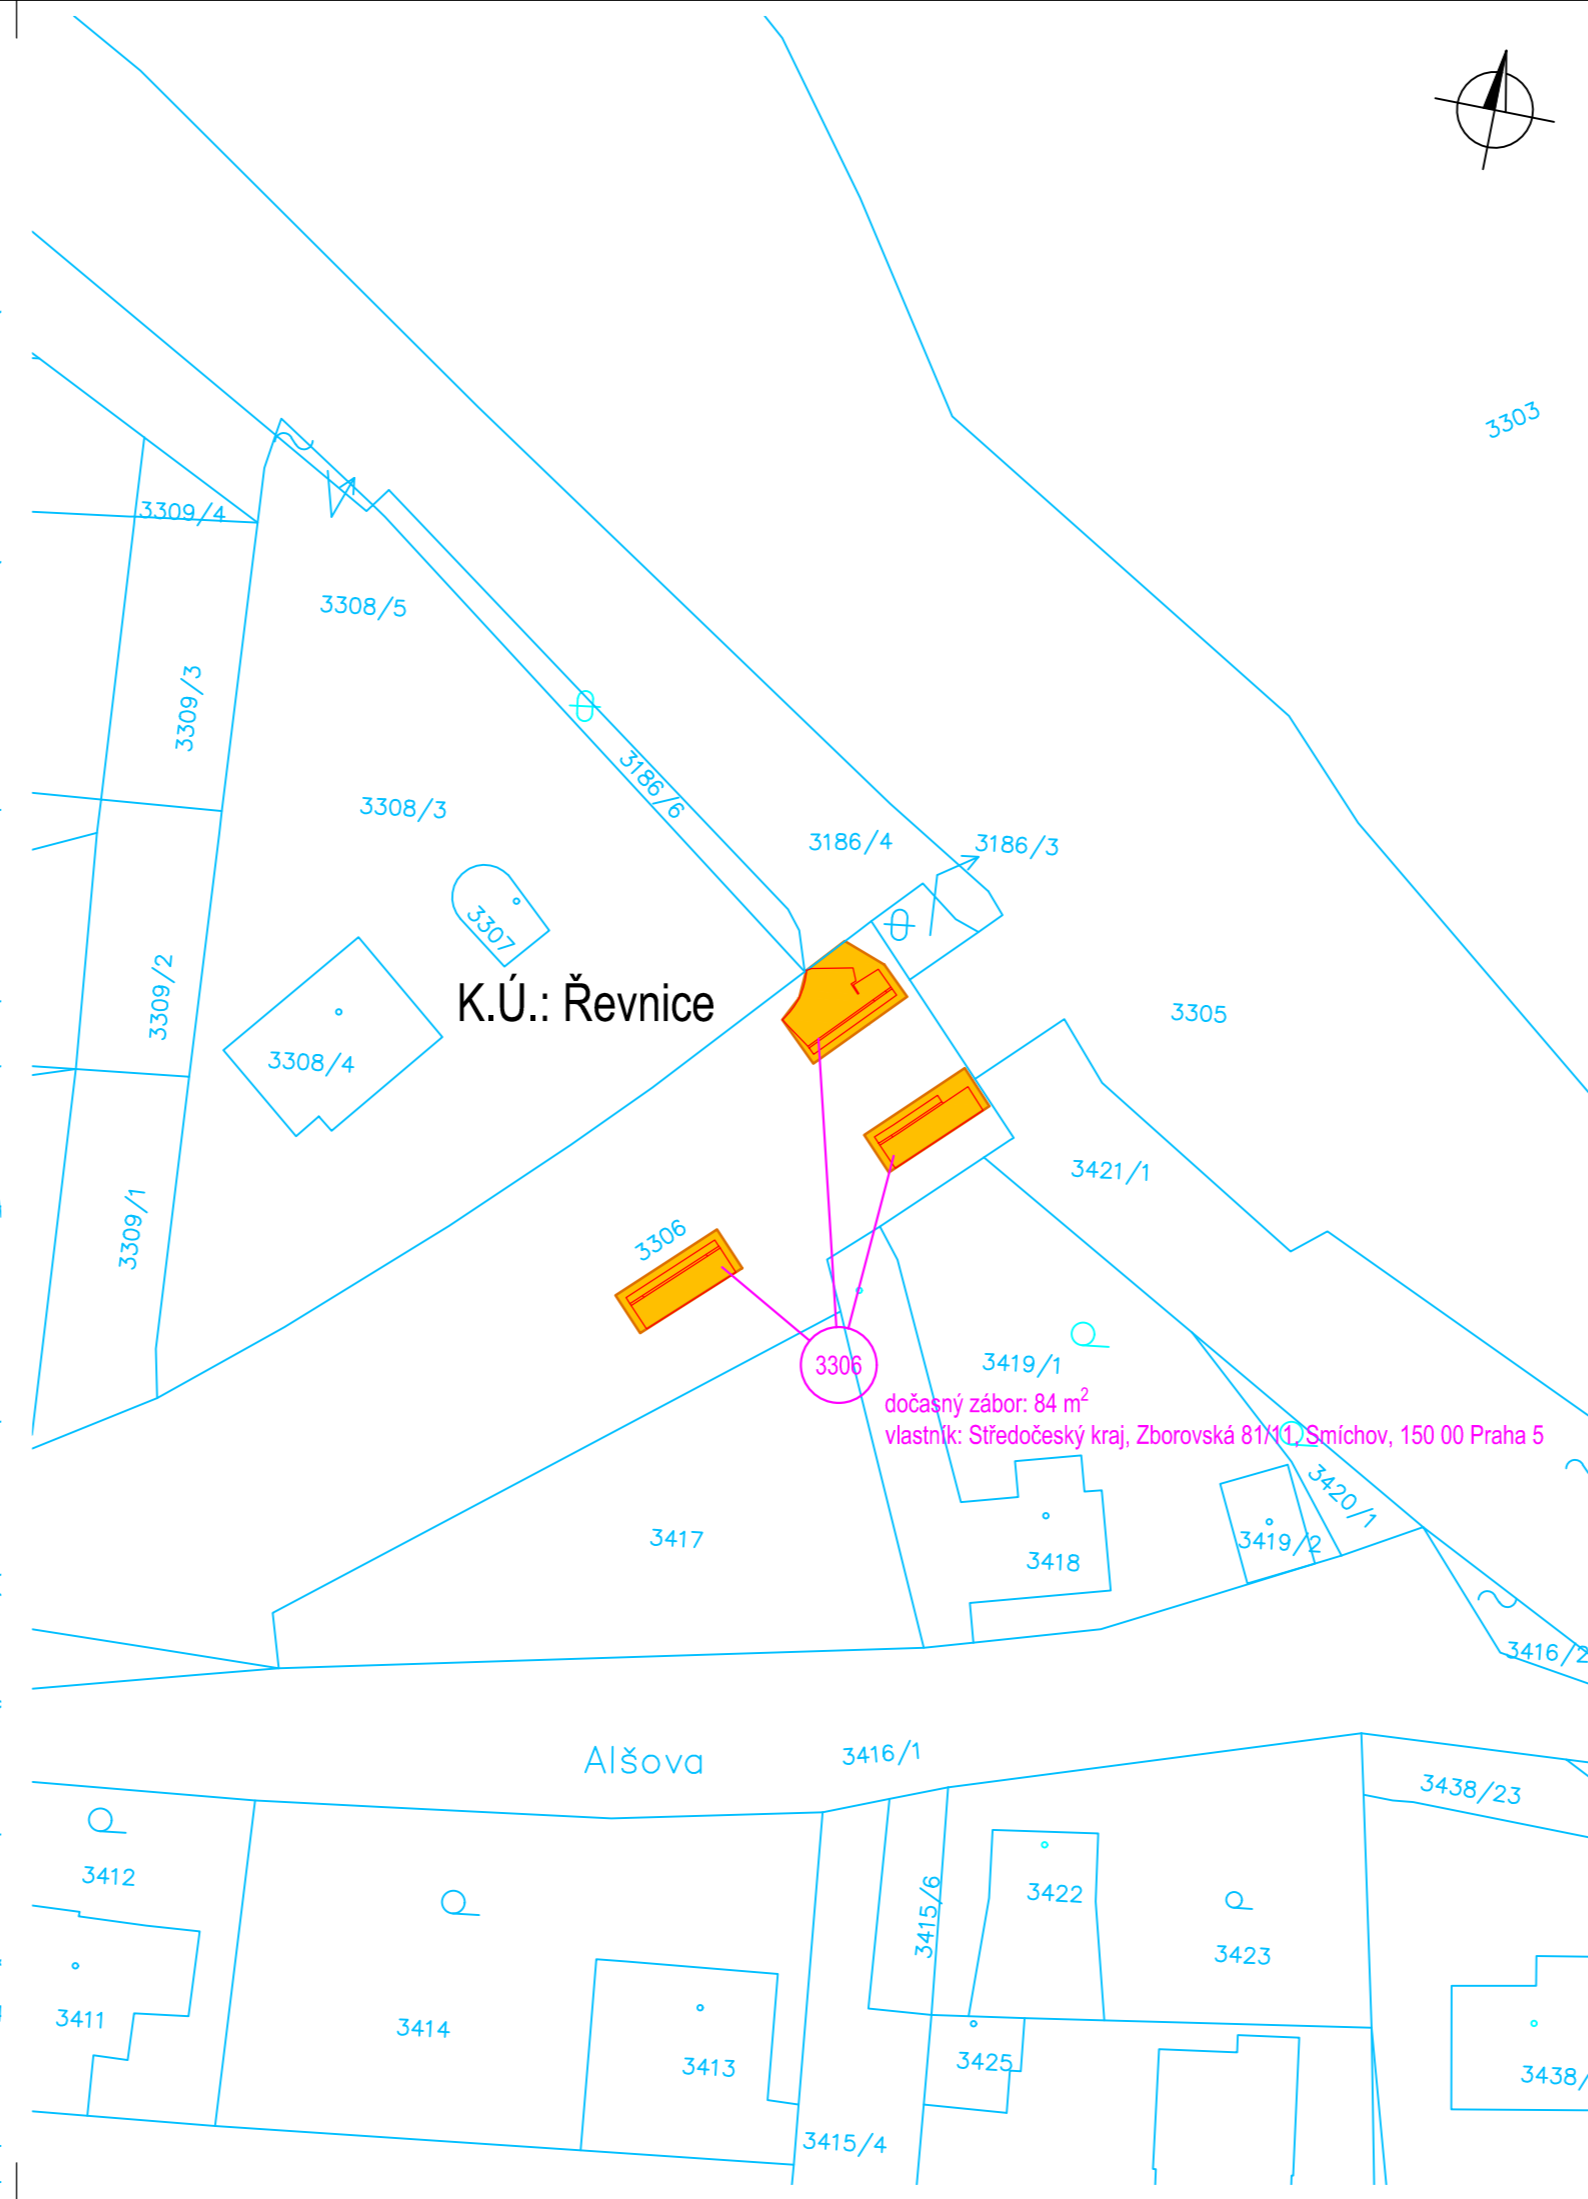


M 1:500

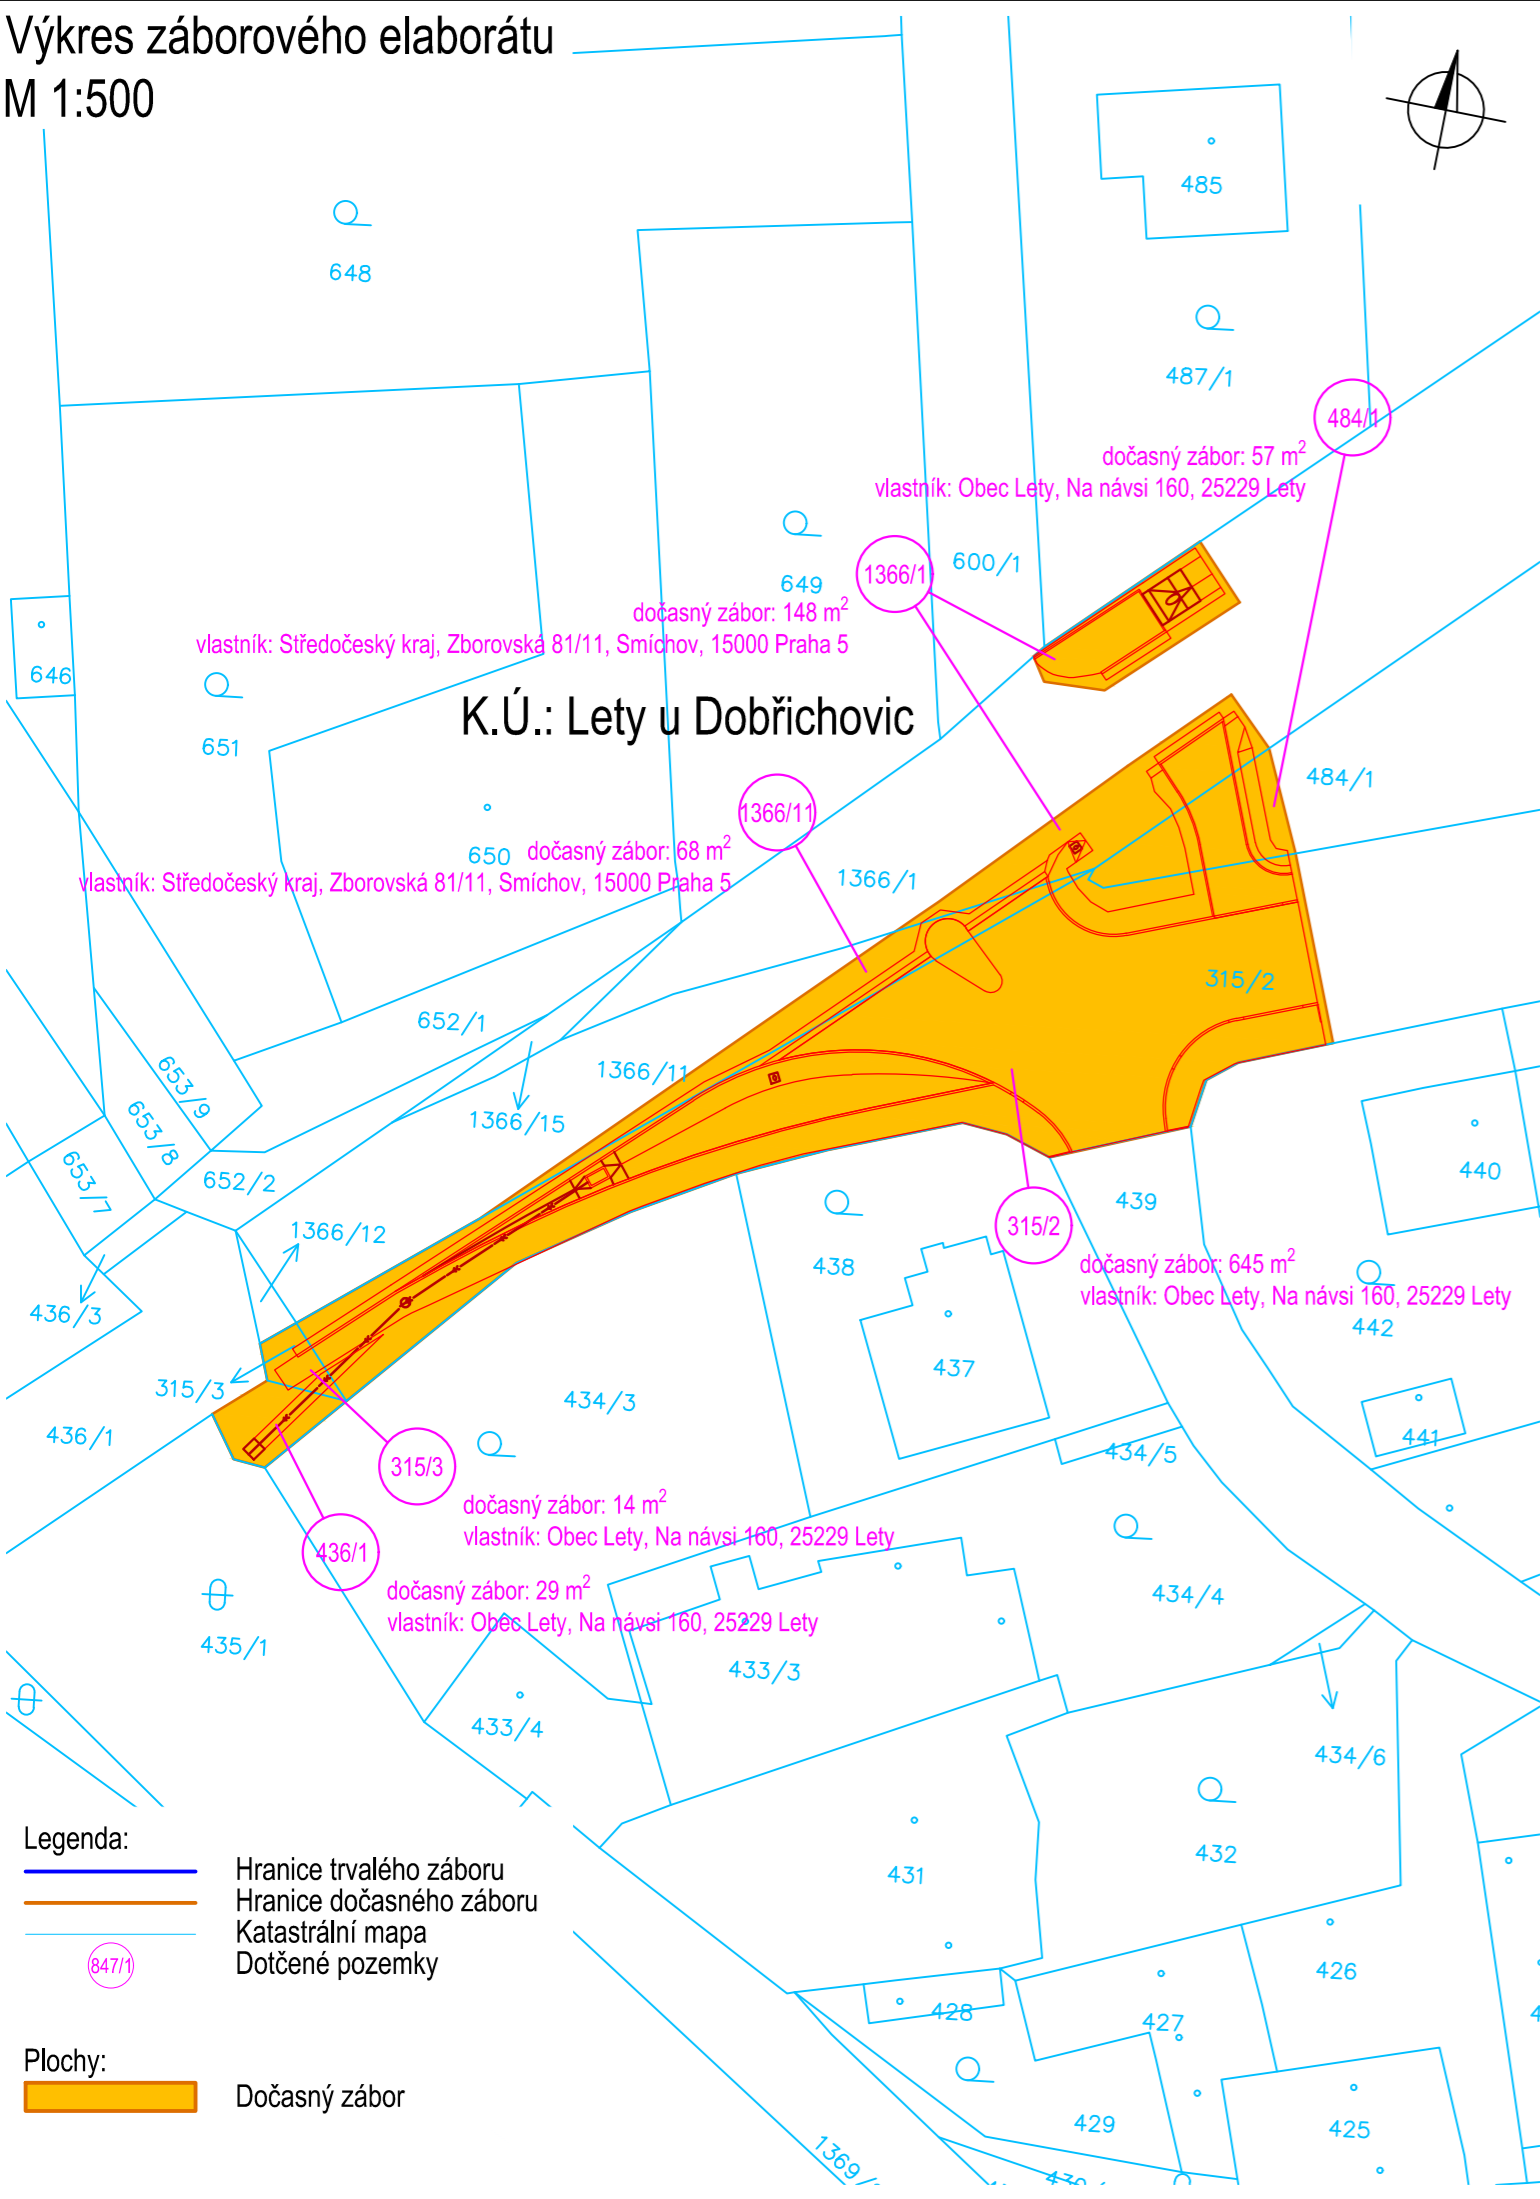

01	03/2023	Zpracování požadavků SFDI	Ing. Lambert	Ing. Svoboda
Č.	Datum	Popis	Vypracoval	Schválil
REVIZE				

Souřadnicový systém S-JTSK, Výškový systém Bpv

Objednatel: Obec Lety Na Násvi 160 252 29 Lety		
--	---	---

Navrhl/vypracoval: Ing. Jan Lambert	Zodpovědný projektant: Ing. Jan Lambert	Zhotovitel:  4roads s.r.o. Slunná 541/27 162 00 Praha 6
Technická kontrola: Ing. Pavel Paška	Hlavní inženýr projektu: Ing. Jan Svoboda	

Kraj:	Středočeský	Čís.sm.obj.:	21011
Katastrální území:	Lety u Dobřichovic, Řevnice	Čís.akce:	21011
Stavba:	Kolizní místo v Letech, křižovatka Pražská-Řevnická-Na Kovárně	Datum:	07/2021
		Formát:	3xA4
		Měřítko:	1:500
		Stupeň:	Číslo kopie:
Část:	Související dokumentace	PDPS	
Příloha:	Záborový elaborát - výkres	Číslo přílohy: F.5.1	