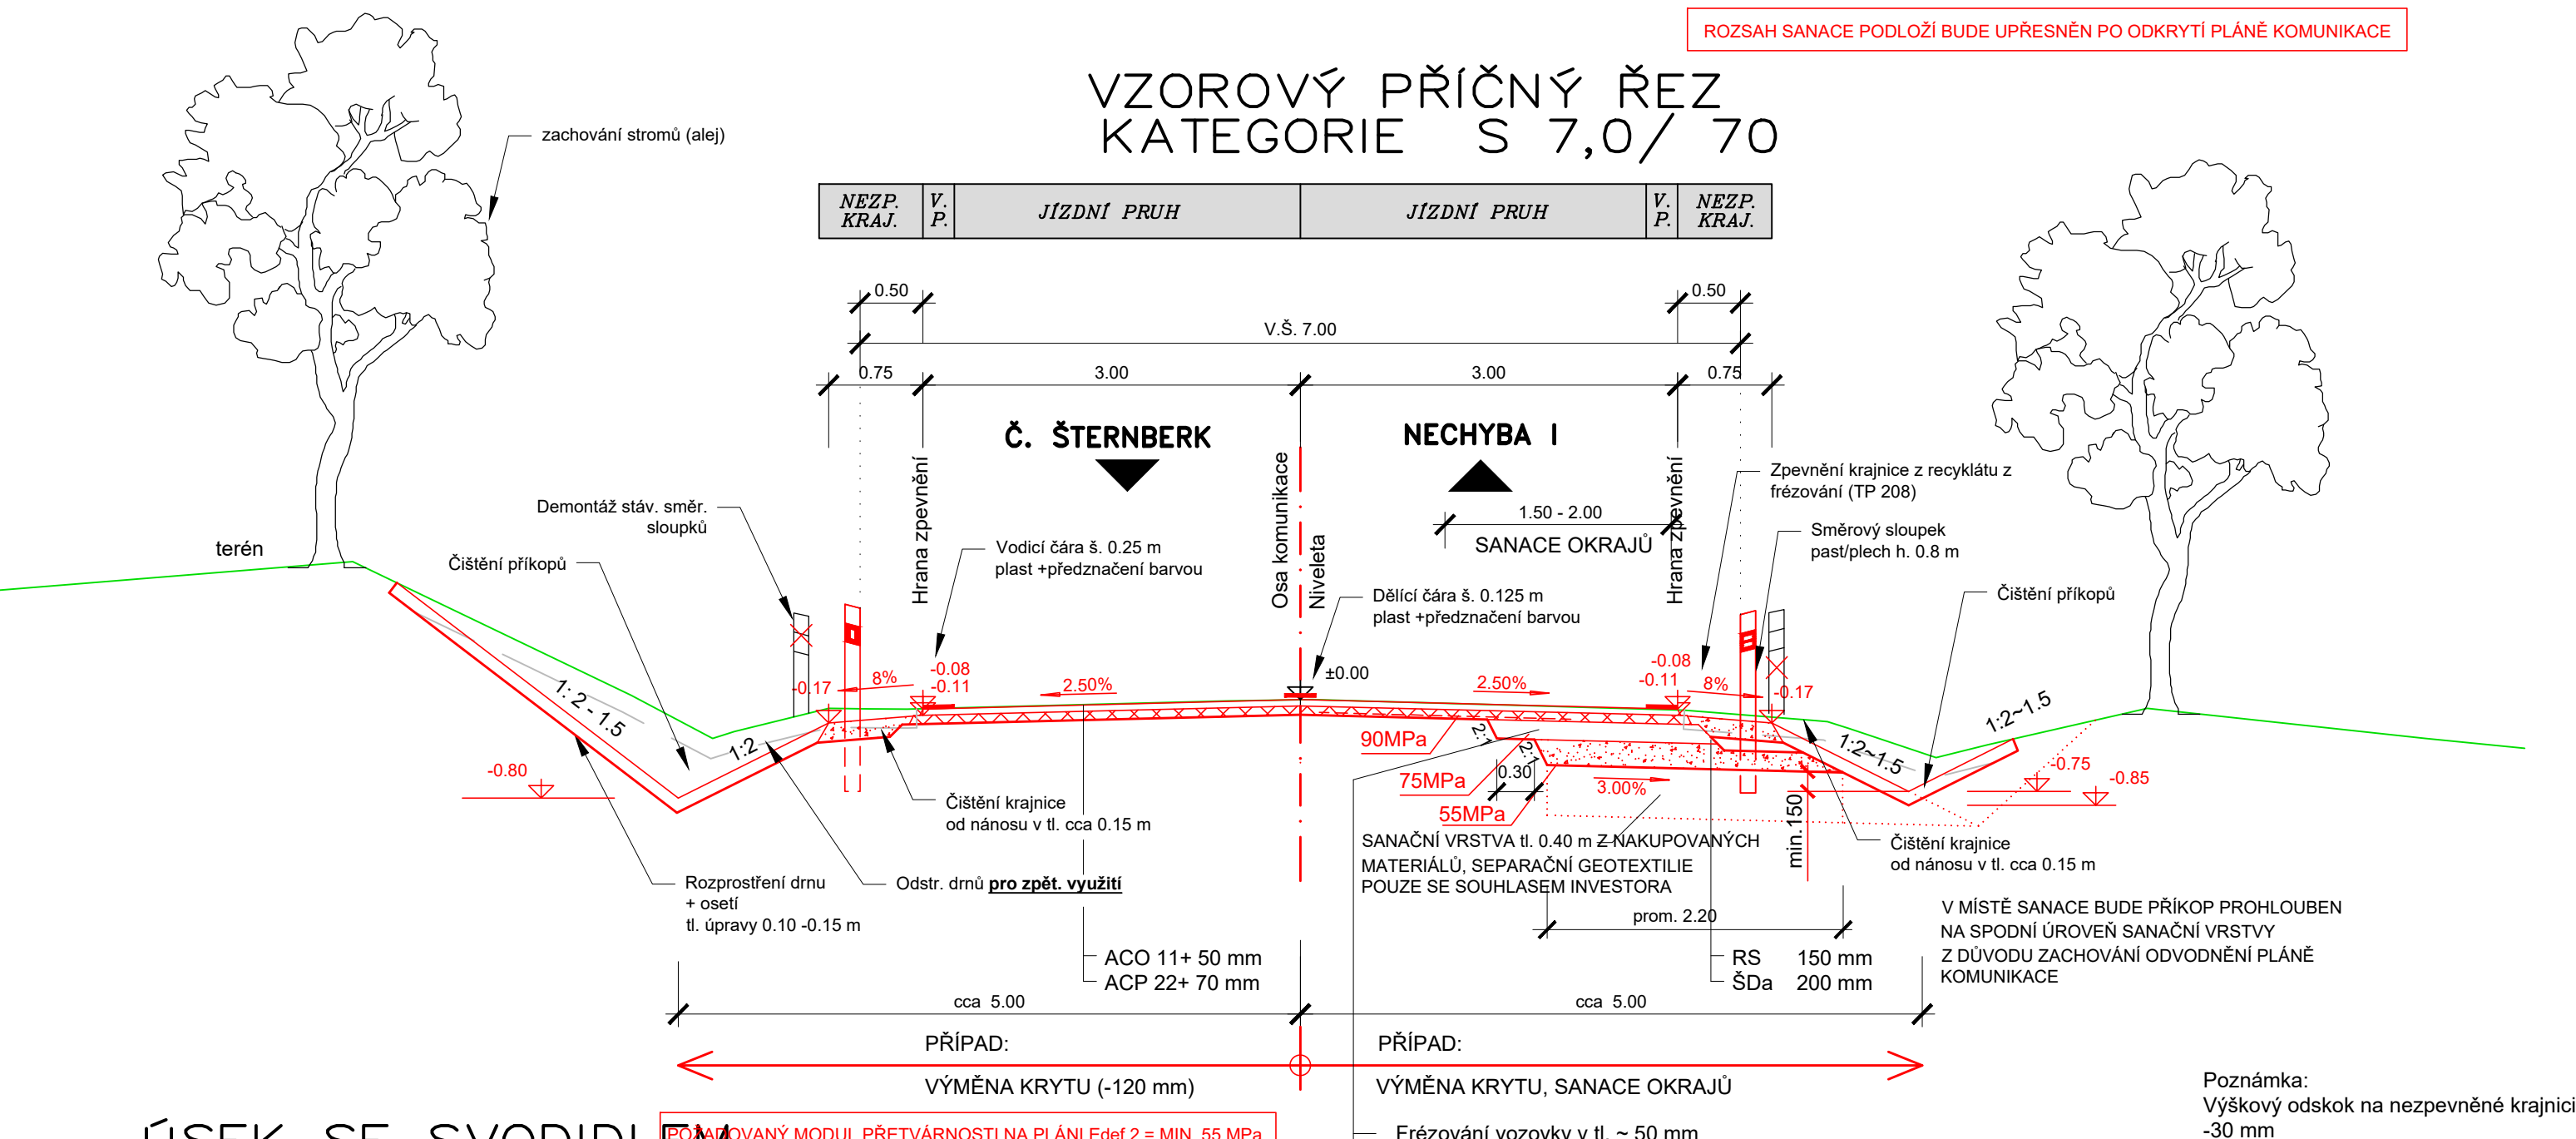
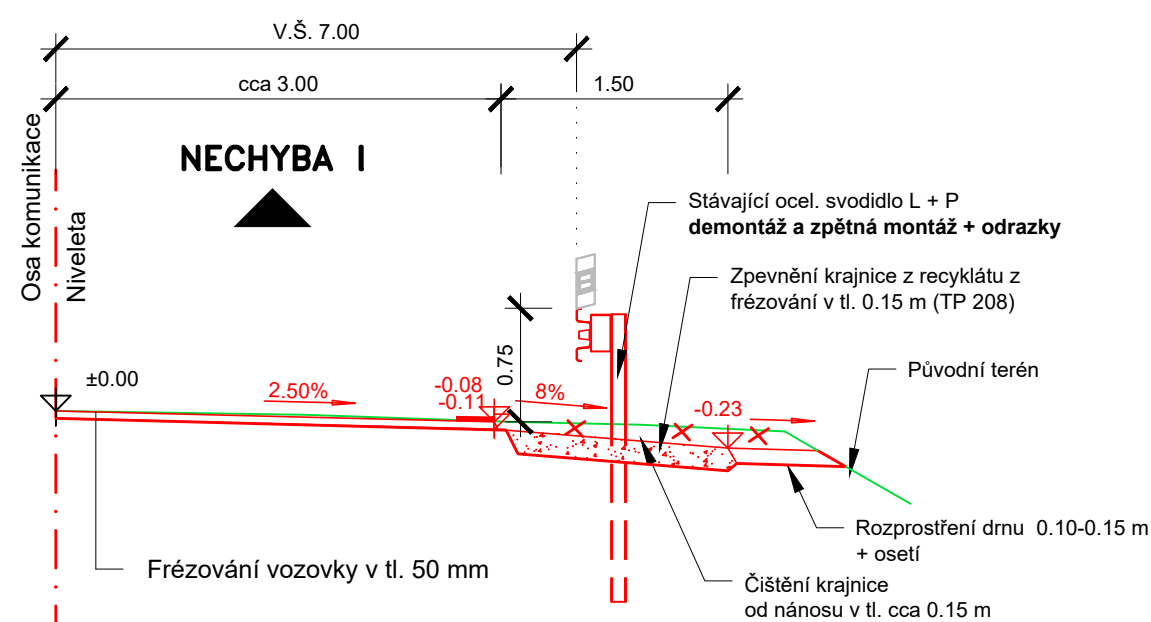


ROZSAH SANACE PODLOŽÍ BUDE UPŘESNĚN PO ODKRYTÍ PLÁNĚ KOMUNIKACE

VZOROVÝ PŘÍČNÝ ŘEZ
KATEGORIE S 7,0/ 70



ÚSEK SE SVODIDLEM



DOPI NĚNÍ KRAJINIC

V MÍSTECH PROPADŮ VOZOVKY BUDE DOPLNĚNA PODKLADNÍ VRSTVA ACP 22+ tl. 60 mm

**D
103**

PDPS

Krajská správa a údržba silnic Středočeského kraje
příspěvková organizace
Zborovská 11, 150 21 Praha 5



II/111 Nechyba I - Český Šternberk

GENERÁLNÍ PROJEKTANT:
HBH Projekt spol. s r.o.
Kabátníkova 5, 602 00 BRNO

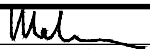

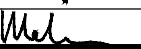


Projektová kancelář
pro dopravní a inženýrské stavby
Kahátníkova 5, 602 00 BRNO

Č. ZAKÁZKY	2020/0552
------------	-----------

SOUŘAD. SYSTÉM: S-JTSK

VÝŠKOVÝ SYSTÉM: B.p.v.

VEDOUCÍ PROJEKTANT	ING. MALEC			Projektová kancelář pro dopravní a inženýrské stavby Kabátňikova 5, 602 00 BRNO
ZODPOVĚDNÝ PROJEKTANT	ING. HLAVATÝ			
VYPRACOVAL	ING. ŠTEFKA			
KRESLIL	ING. ŠTEFKA			
KONTOLOVAL	ING. MALEC			
KRAJ: STŘEDOČESKÝ		KÚ: Č. ŠTERNBERK, SOBĚŠIN, PODVEKY, JEŽOVICE, ZBIZUBÝ		
NÁZEV AKCE				
103 – II/111 Č. ŠTERNBERK – NECHYBA I, ÚSEK 3				
D – DOKUMENTACE OBJEKTŮ				
NÁZEV VÝKRESU				
VZOROVÝ PŘÍČNÝ ŘEZ				

DATUM	LEDEN 2023
FORMÁT	3 A4
MĚŘITKO	1: 50
ÚČEL	PDPS
ČÍS. ZAKÁZKY	2020/0552
ARCHIVNÍ ČÍS.	
ČÍS. SOUPRAVY	ČÍS. VÝKRESU
	4