II/111 Nechyba I - Český Šternberk
Úsek 5 KM 32,693 - 35,157
PŘÍČNÉ ŘEZY 1.část M 1:100

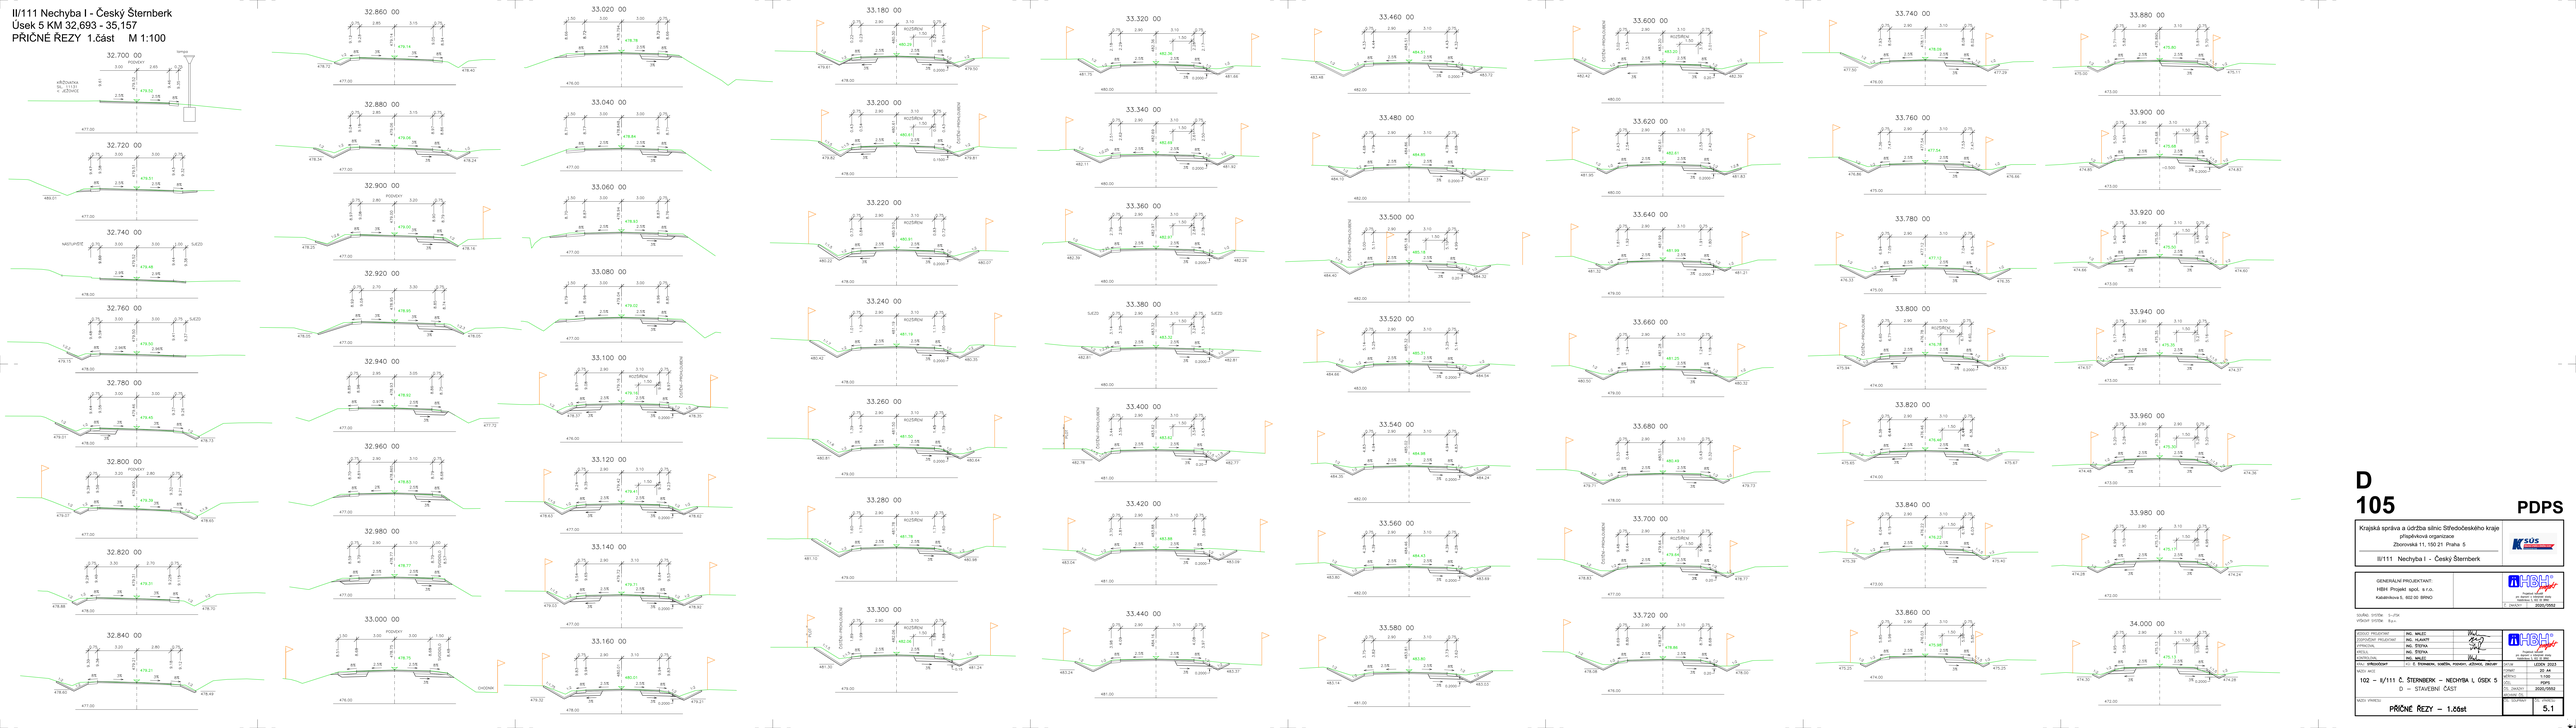

D 105 PDPS

Krajská správa a údržba silnic Středočeského kraje příspěvková organizace
Zborovská 11, 150 21 Praha 5

II/111 Nechyba I - Český Šternberk

GENERÁLNÍ PROJEKTANT:
HBH Projekt spol. s r.o.
Kaštankova 5, 602 00 BRNO

VEDOUCÍ PROJEKTANT	ING. MILEC		
ZODPOVĚDNÝ PROJEKTANT	ING. HLAVÁČ		
KRESLIL	ING. ŠTEPKA		
KONTROLOVAL	ING. HOLUB		
SCHVÁLIL	ING. HOLUB		
DNE: KŘIVOKLÁT	1. 3. ŠUMAVA, VARŠAVA, PRAHA, JEČNÁ, ZBIRAH		

MĚŘ. MĚŘ.	
DATUM	LEDEN 2023
STAV.	DZ, DÚ
MĚŘÍTKO	1:100
ČÍSLO	PDPS
ČÍSLO ZAKÁZKY	2020/5552
ČÍSLO ZAK.	
ČÍ. SEŠITU	

102 – II/111 Č. ŠTERNBERK – NECHYBA I, ÚSEK 5
D – STAVEBNÍ ČÁST

PŘÍČNÉ ŘEZY – 1.část

5.1