




OPRAVA V KM 4,478 – KÚ  
M 1:50

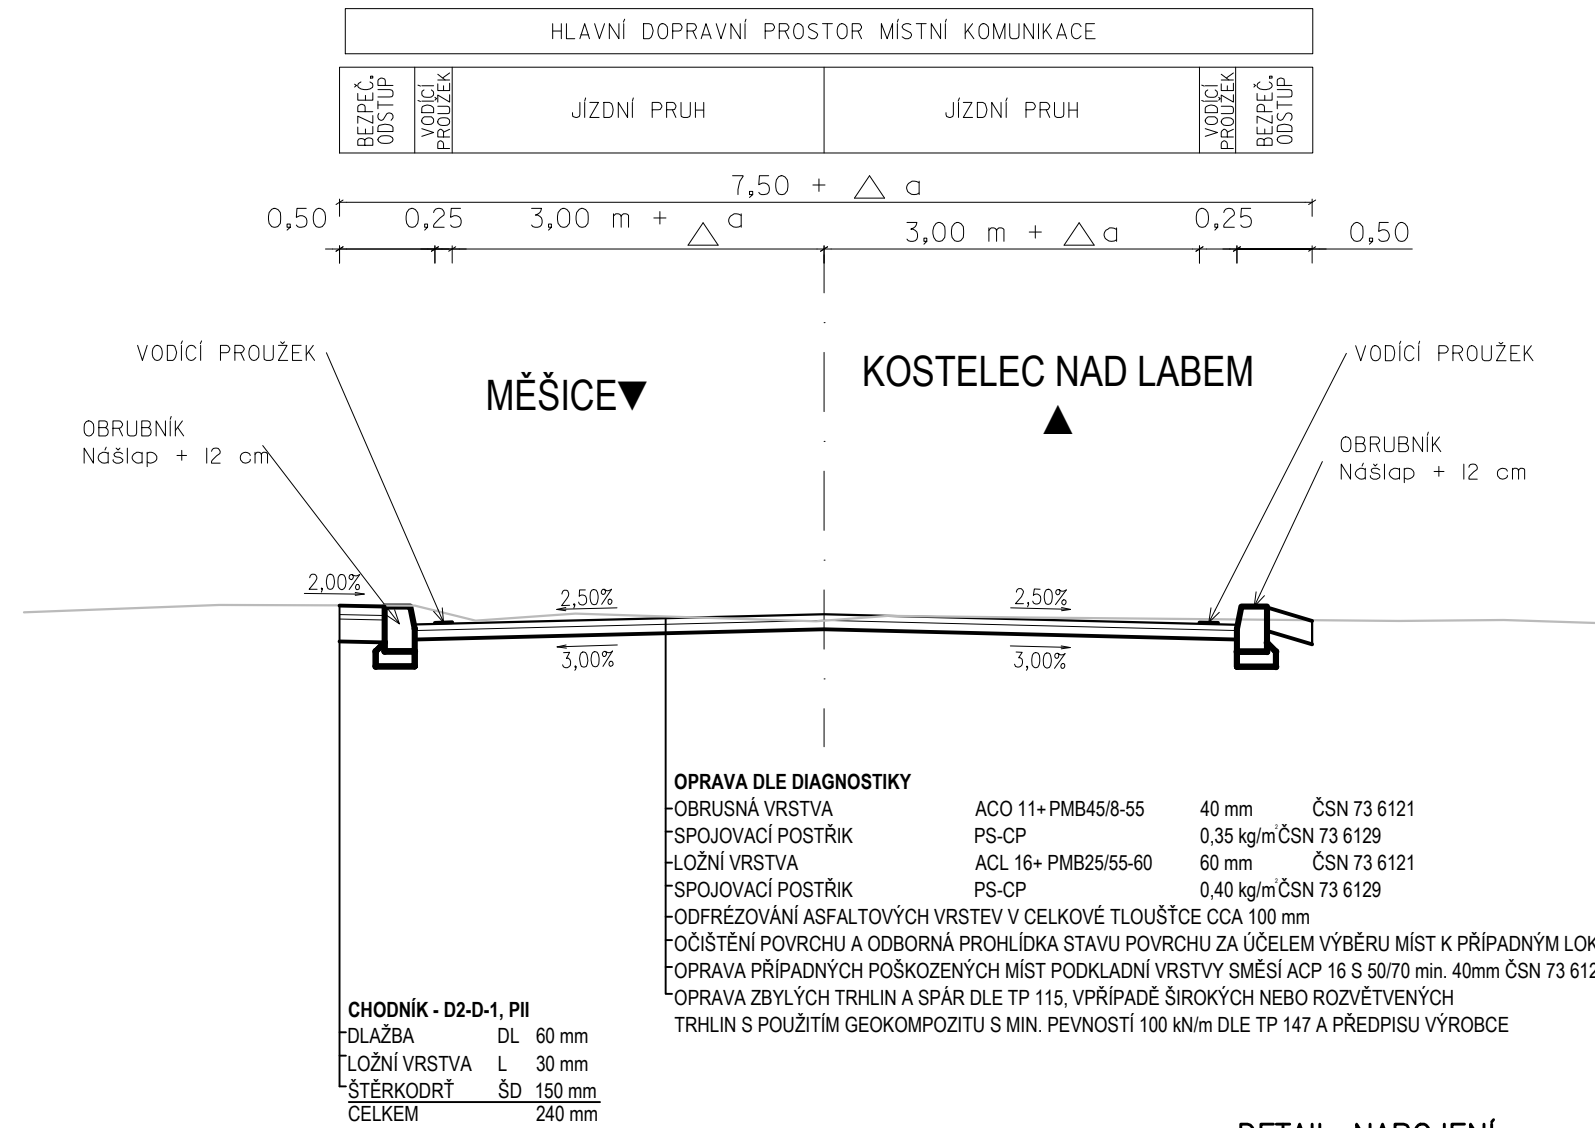


PRŮTAH OBCÍ  
MO2 = 7,5/50  
S 7,5/90  
M 1:50

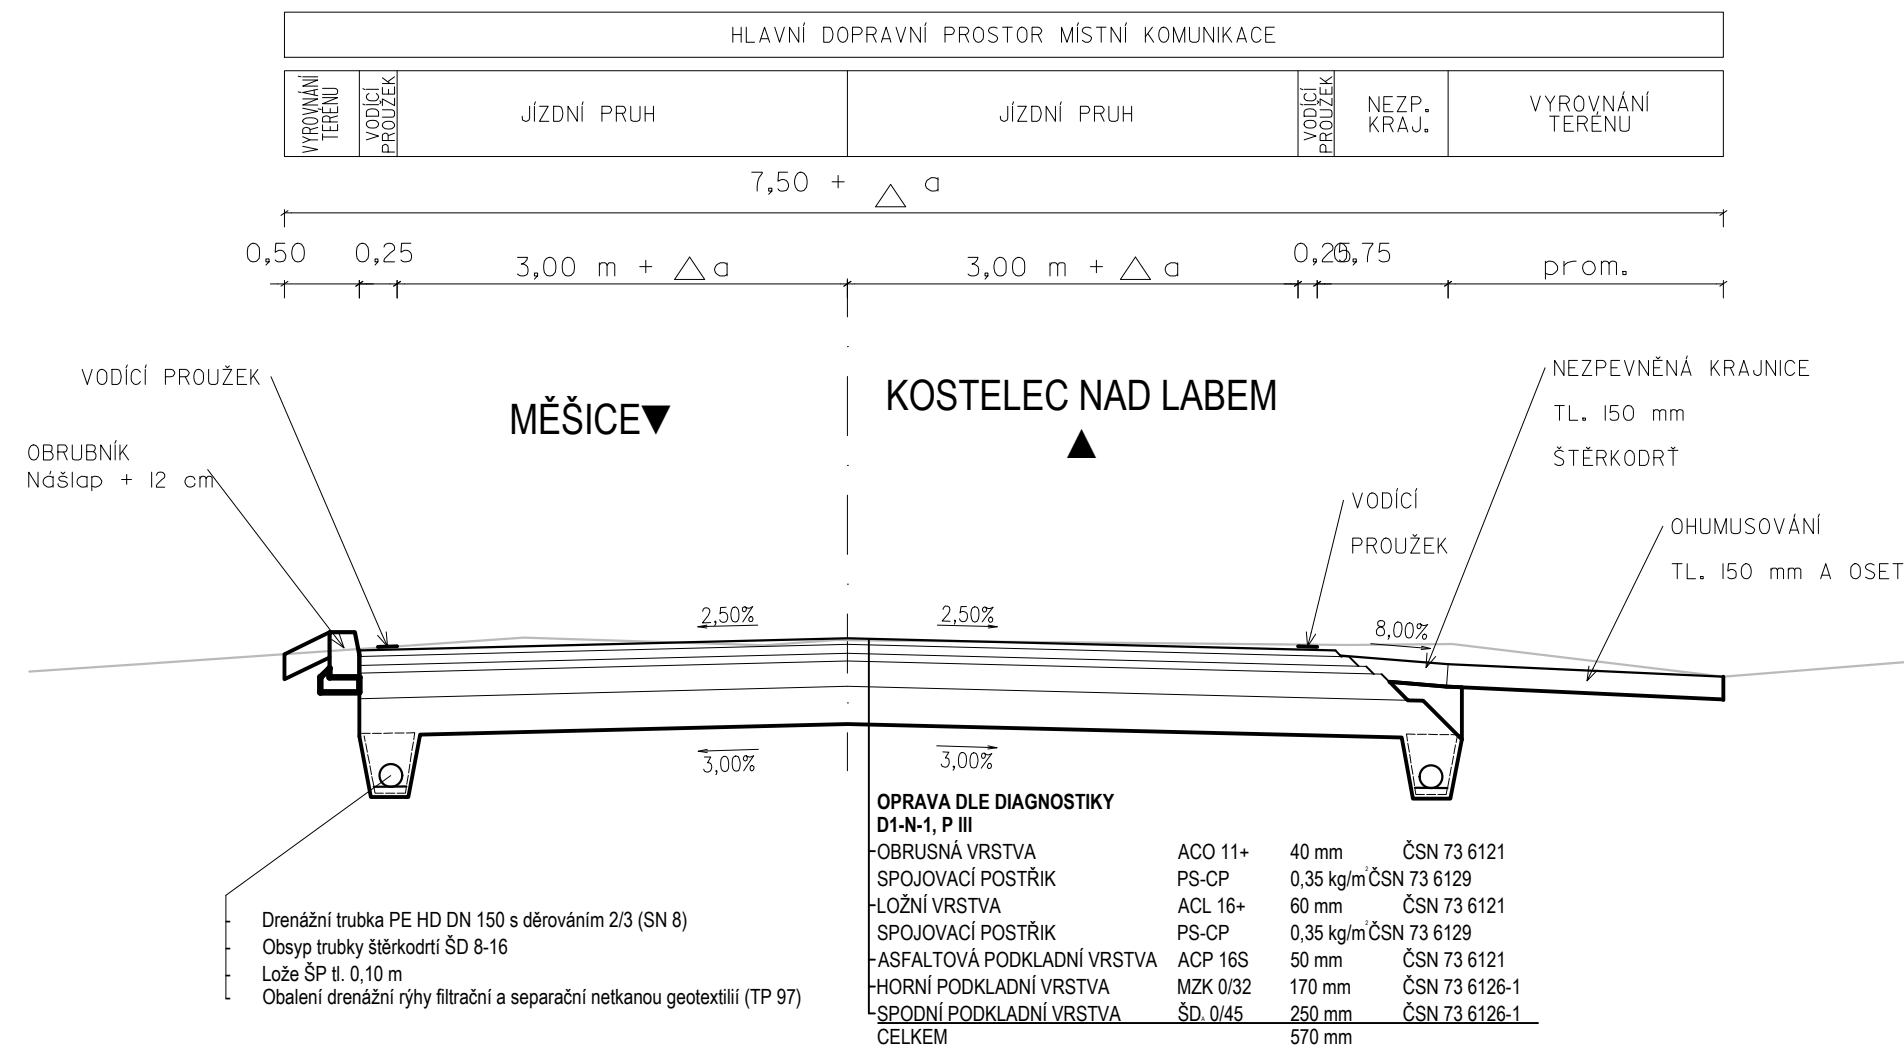


KM 3,278 – 3,440  
PROČIŠTĚNÍ PŘÍKOPŮ  
M 1:50

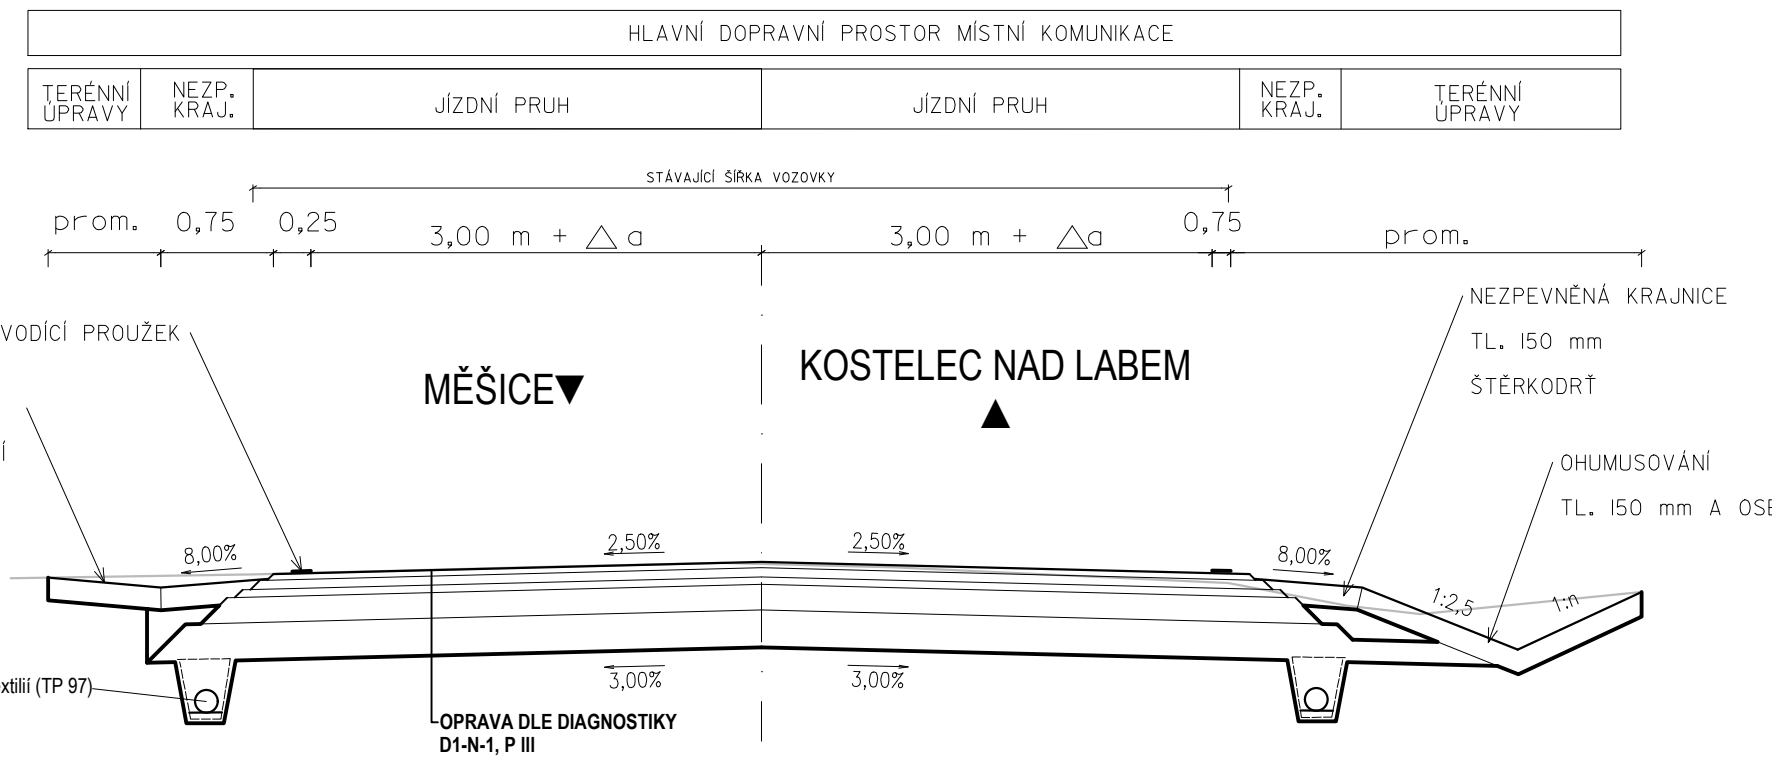

DETAIL ZAKONČENÍ  
VRSTEV VOZOVKY  
M 1:10

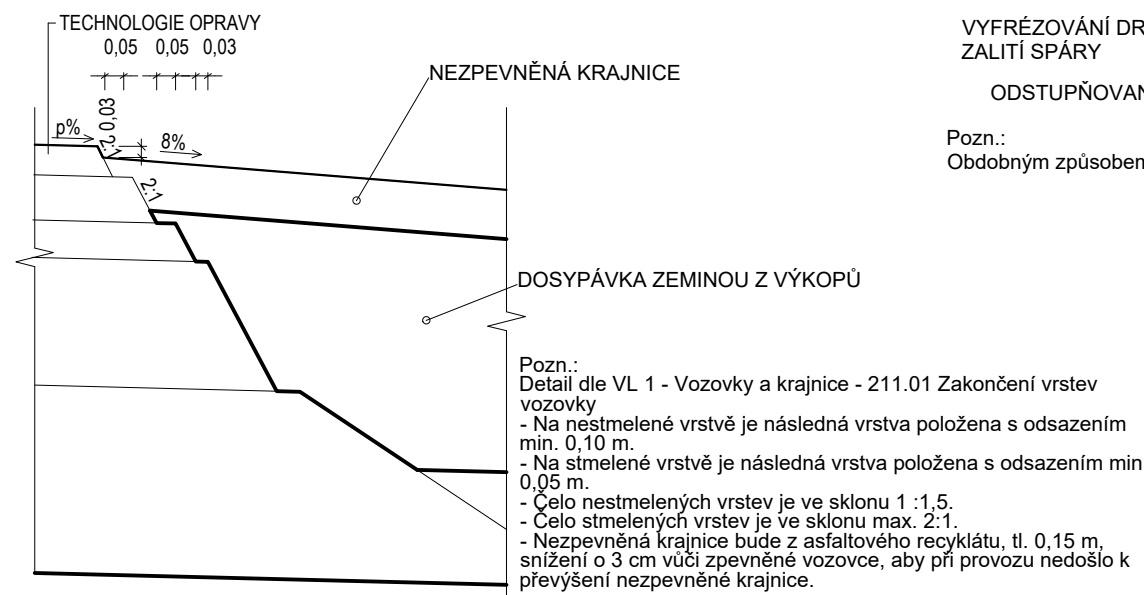

DETAIL NAPOJENÍ  
M 1:10

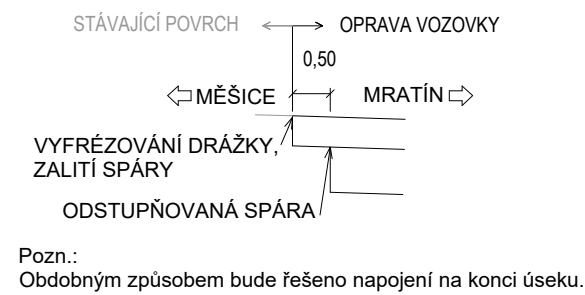

- Drenážní trubka PE HD DN 150 s děrováním 2/3 (SN 8)
- Obsyp trubky štěrkokdrť ŠD 8-16
- Lože ŠP II. 0,10 m
- Obalení drenážní rýhy filtrační a separační netkanou geotextilií (TP 97)

NÁZEV STAVBY:			
<b>II/244 MĚŠICE I/9 - BYŠICE I/16</b>			
ISPROFIN:	xxxxx	ZASTOUPENÝ:	
OBJEDNATEL:	<b>Středočeský kraj</b>	STŘEDOČESKÝ KRAJ	LIBOR LESÁK
ZHOTOVITEL:	SPOLEČNOST AFSAG-PRISMOTT		
HLAVNÍ INŽENÝR PROJEKTU:	ING. JAKUB VYHNÁLEK		
VEDOUcí SPOLEČNOSTI:	AFRY	ÚČASTNÍK SPOLEČNOSTI:	SAGASTA
	AFRY CZ s.r.o.	ÚČASTNÍK SPOLEČNOSTI:	PRIS
	MAGISTRŮ 1275/13 140 00 PRAHA 4 ČESKÁ REPUBLIKA	ÚČASTNÍK SPOLEČNOSTI:	MOTT MACDONALD
		ÚČASTNÍK SPOLEČNOSTI:	MOTT MACDONALD
		PROJEKČNÍ KANCELÁŘ PRIS spol. s r. o. OSOVA 20, 625 00 BRNO	Mott MacDonald CZ, spol. s r. o. NÁRODNÍ č.p. 984/15 110 00 PRAHA 1 ČESKÁ REPUBLIKA
		PROJEKČNÍ KANCELÁŘ PRIS spol. s r. o. OSOVA 717/20 625 00 BRNO ČESKÁ REPUBLIKA	
		NOVODVORSKÁ 81/11 150 21 PRAHA 5	

SOUŘADNICOVÝ S-JTSK, VÝŠKOVÝ SYSTÉM BpV

OBJEDNATEL:	<b>Středočeský kraj</b>	STŘEDOČESKÝ KRAJ	ZHOTOVITEL:	AFRY CZ s.r.o.
		ZBOROVSKÁ 81/11 150 21 PRAHA 5		MAGISTRŮ 1275/13 140 00 PRAHA 4 tel.: +420 277 005 500 www.afry.cz
HLAVNÍ INŽENÝR PROJEKTU:	Ing. JAKUB VYHNÁLEK	ZODPOVĚDNÝ PROJEKTANT:	Ing. PETR ČECH	PROJEKTANT:
				Ing. KATEŘINA SVOBODOVÁ
KONTROLA:	Ing. VÁCLAV BARTŮNĚK			
NÁZEV PROJEKTU:				
<b>II/244 MĚŠICE I/9 - BYŠICE I/16</b>				
ČÁST:	OPRAVA SILNICE II/244 - ÚSEK KM 3,261-4,848			
STAVEBNÍ OBJEKT:	SO 104 - MRATÍN			
PŘÍLOHA:	VZOROVÉ PŘÍČNÉ ŘEZY			
KRAJ:	STŘEDOČESKÝ KRAJ	ČÁST:	PŘÍLOHA Č.:	ČÍSLO PARE:
DATUM:	10/2022			
STUPEŇ:	PDPS			
MĚŘÍTKO:	1:50, 1:10			
Č. ZAKÁZKY:	2021/0139			