

profil zadavatele

V Říčanech dne 11. 07. 2023  
Reg. č.: VZ-604/22  
Č.j.: 1816/23/KSUS/R/BAL  
Vyřizuje: Bc. Lukáš Balog

**Vysvětlení zadávací dokumentace č. 71-72 k veřejné zakázce „III/0042 Líšnice, rekonstrukce silnice a III/1025 Bojov-Klíneč, rekonstrukce silnice - silnice III/1025 a III/0042 Jíloviště - Líšnice“**


Vážený dodavateli,

Krajská správa a údržba silnic Středočeského kraje, příspěvková organizace, se sídlem Zborovská 11, 150 21 Praha 5 – Smíchov (dále jen „zadavatel“) Vám tímto poskytuje níže uvedená vysvětlení zadávací dokumentace.

71.	<b>Znění žádosti o vysvětlení zadávací dokumentace</b>
	„SO 106.1“ ZD neobsahuje v oddílu D dokumentaci pro SO 106.1, tento úsek je zakreslen pouze situací C (KOORDINAČNÍ SITUAČNÍ VÝKRES - SEKCE 6). Pro zmiňovaný SO 106.1 není zadavatelem doložen situační výkres, technická zpráva, vzorový příčný řez ani příčné řezy (vše končí ve staničení 2,600, konec SO 106).
	<b>Vysvětlení zadávací dokumentace</b> SO 106.1 je celý uveden a zveřejněn v E-ZaK.

72.	<b>Znění žádosti o vysvětlení zadávací dokumentace</b>
	„SO 106, vzorové příčné řezy“ Výkres 106_04_VPR uvádí pro staničení 2,000 – 2,520 dva různé příčné řezy bez bližší specifikace.

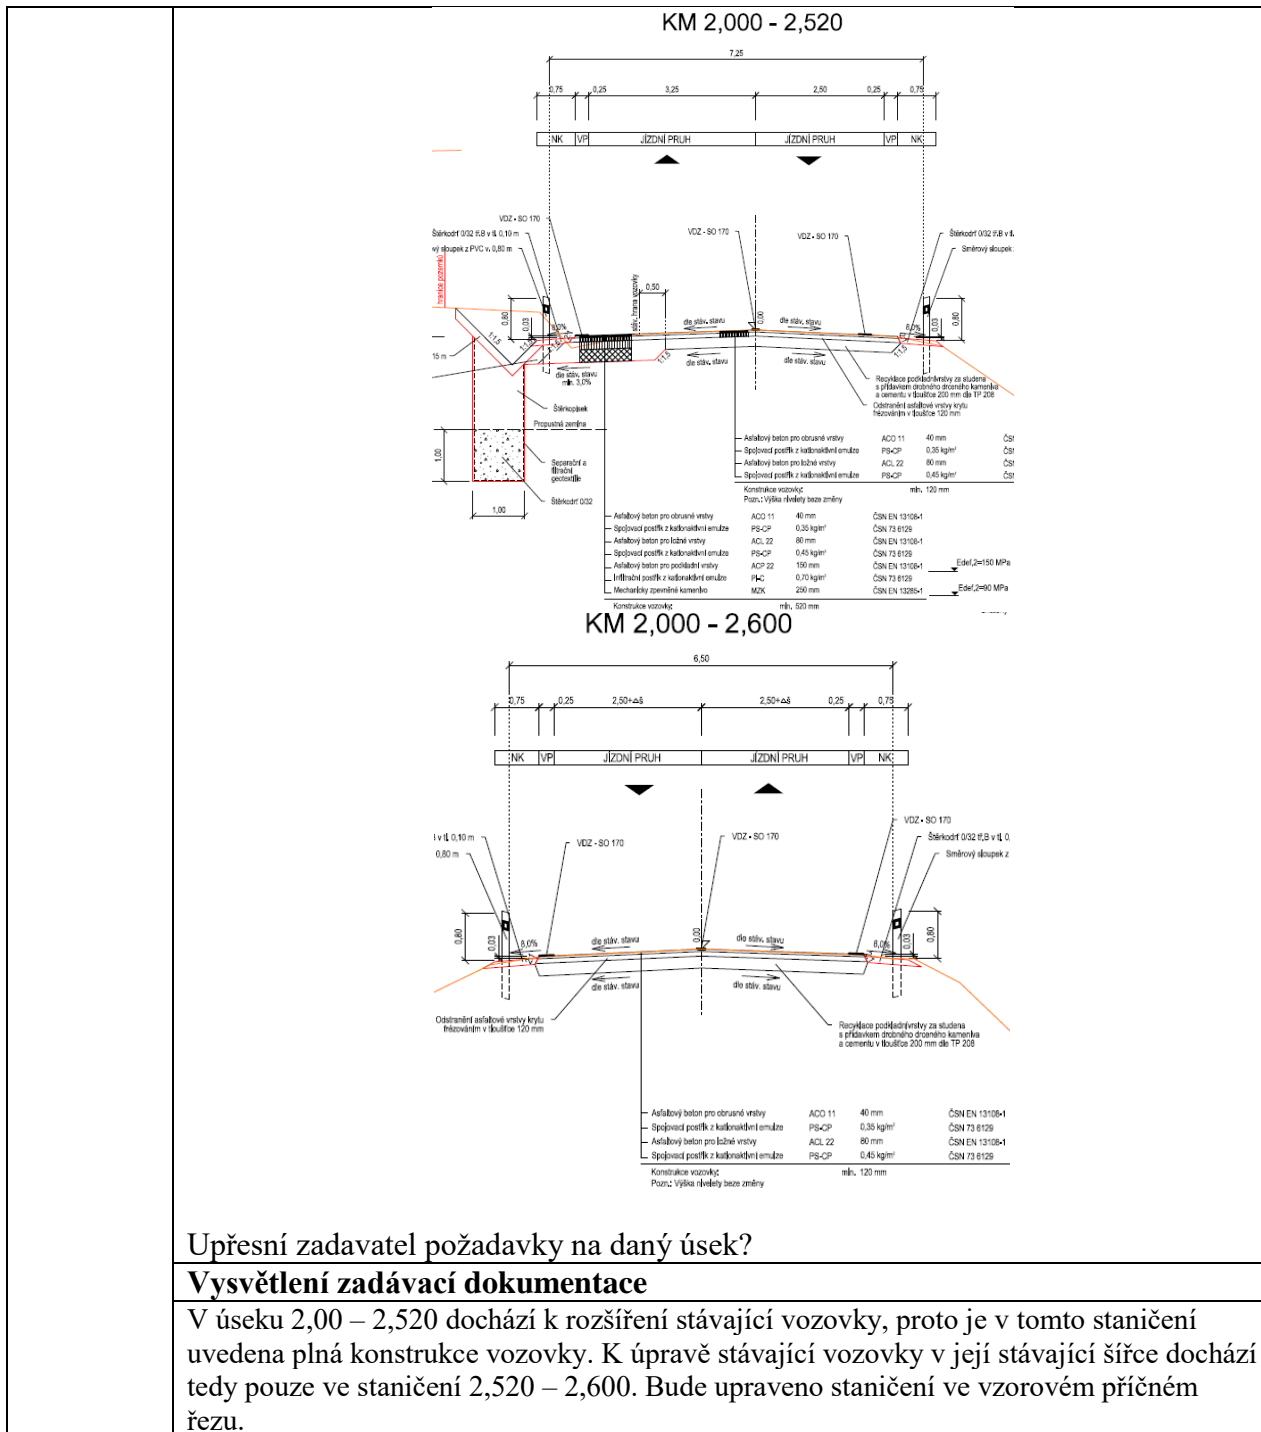

Upřesní zadavatel požadavky na daný úsek?

**Vysvětlení zadávací dokumentace**

V úseku 2,00 – 2,520 dochází k rozšíření stávající vozovky, proto je v tomto staničení uvedena plná konstrukce vozovky. K úpravě stávající vozovky v její stávající šířce dochází tedy pouze ve staničení 2,520 – 2,600. Bude upraveno staničení ve vzorovém příčném řezu.

Zadavatel jako přílohu tohoto vysvětlení přikládá následující:

- 106\_04\_VPR.pdf

Vzhledem k výše uvedenému Zadavatel mění termín pro podání nabídek na 20. 07. 2023 v 9:00