


# III/0042 LÍŠNICE, REKONSTRUKCE SILNICE SO 106 - REKONSTRUKCE KOMUNIKACE KM 1,940 - KÚ VZOROVÉ PŘÍČNÉ ŘEZY 1 : 50

## ÚPRAVA V KM 2,088 - 2,148





## KM 2,000 - 2,520

## SANACE KRAJNICE JEN V PŘÍPADĚ POTŘEBY

### ÚSEK 1 KM 1,940 - 2,000

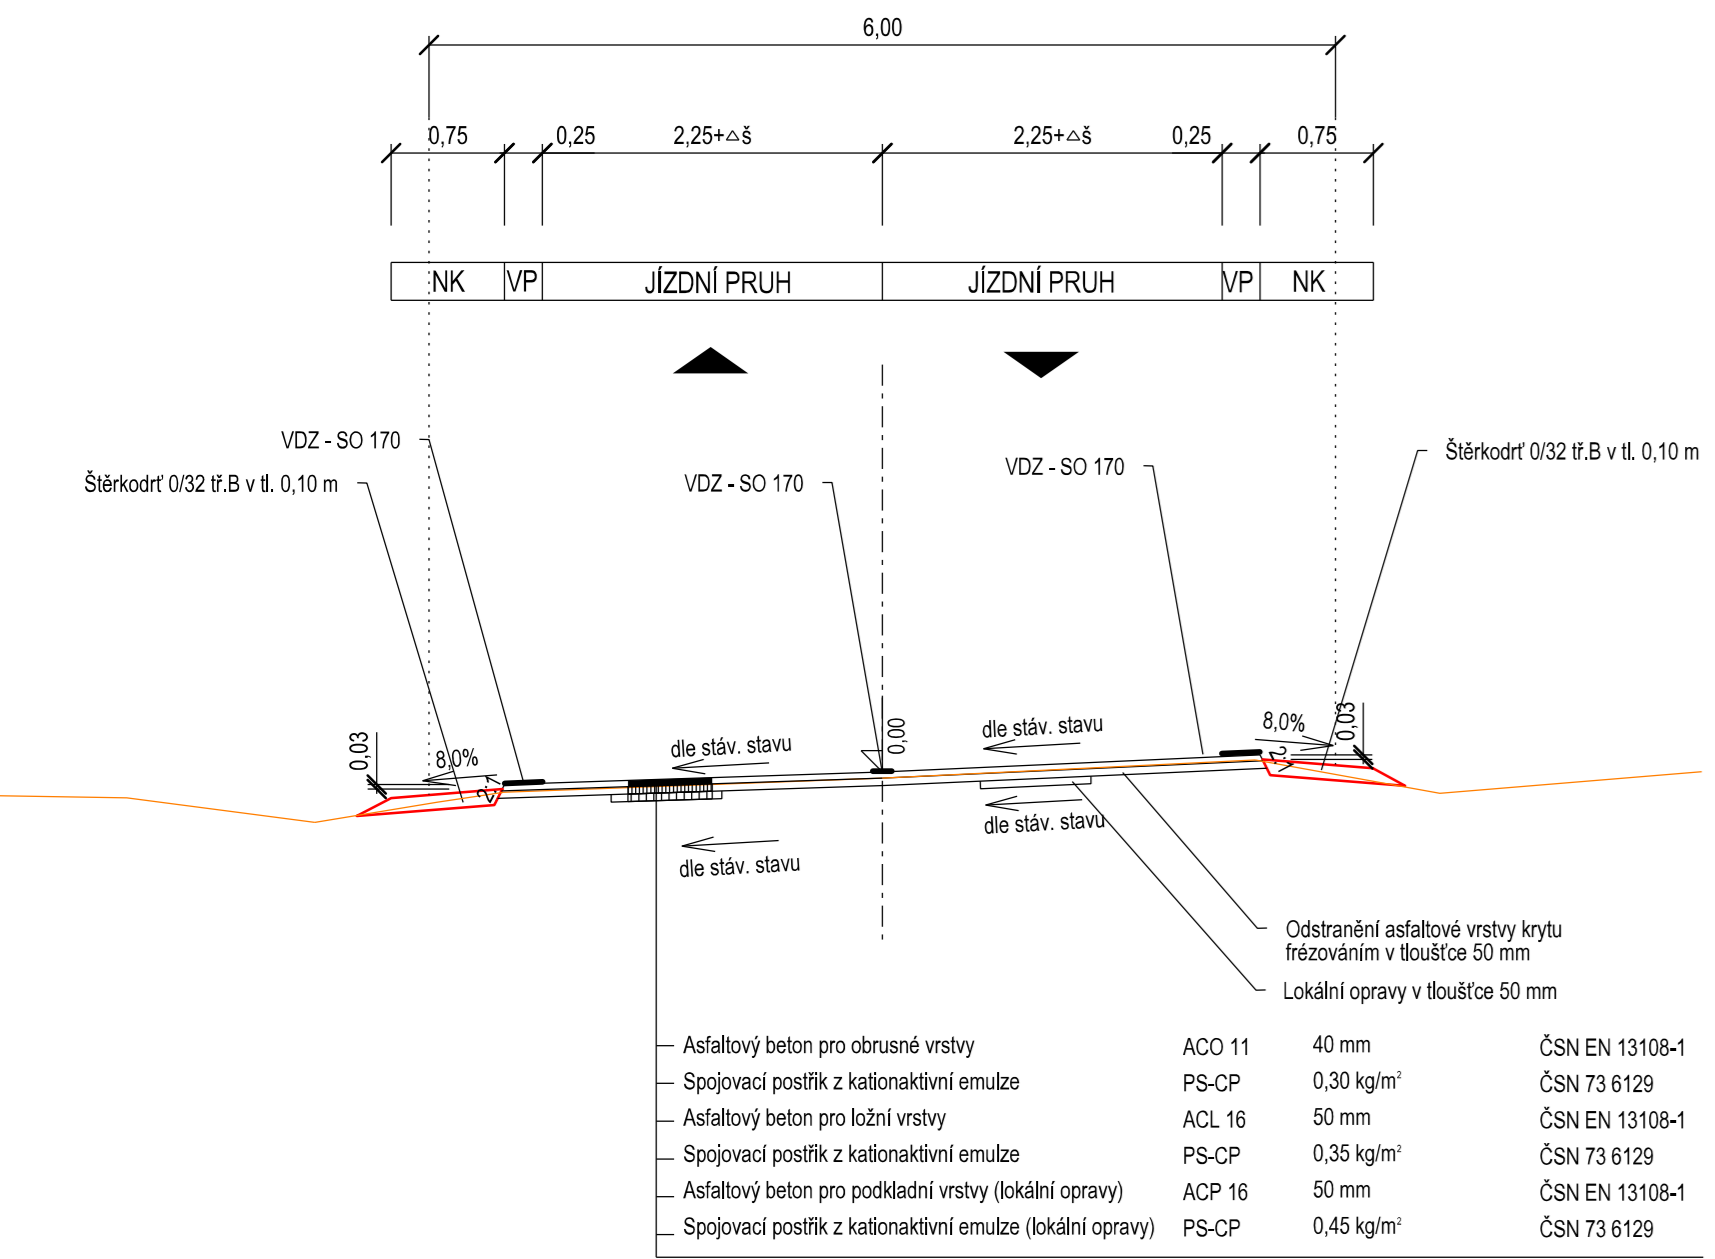

### ÚSEK 2 KM 2,520 - 2,600

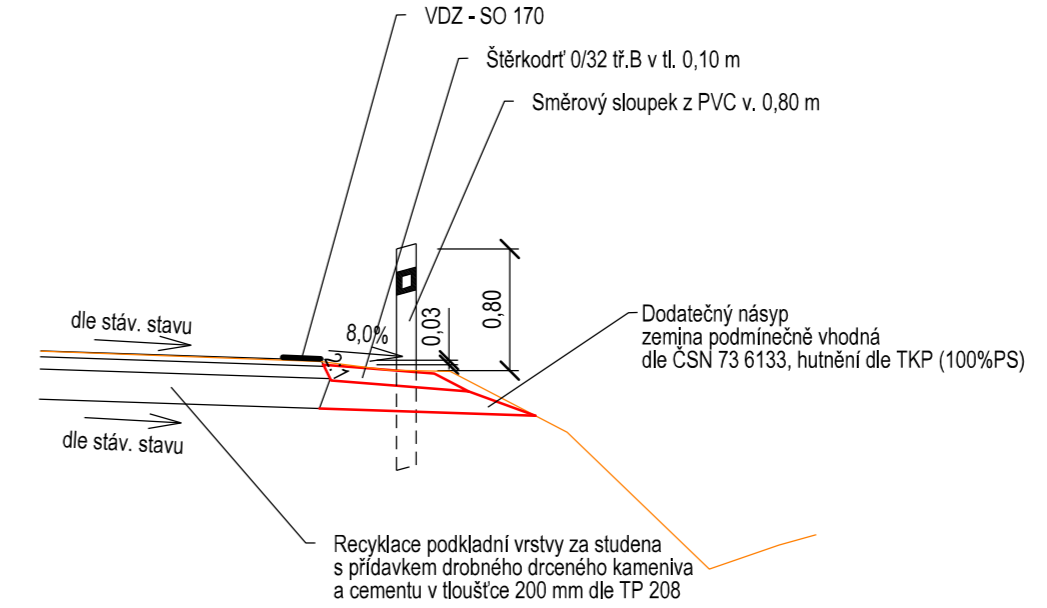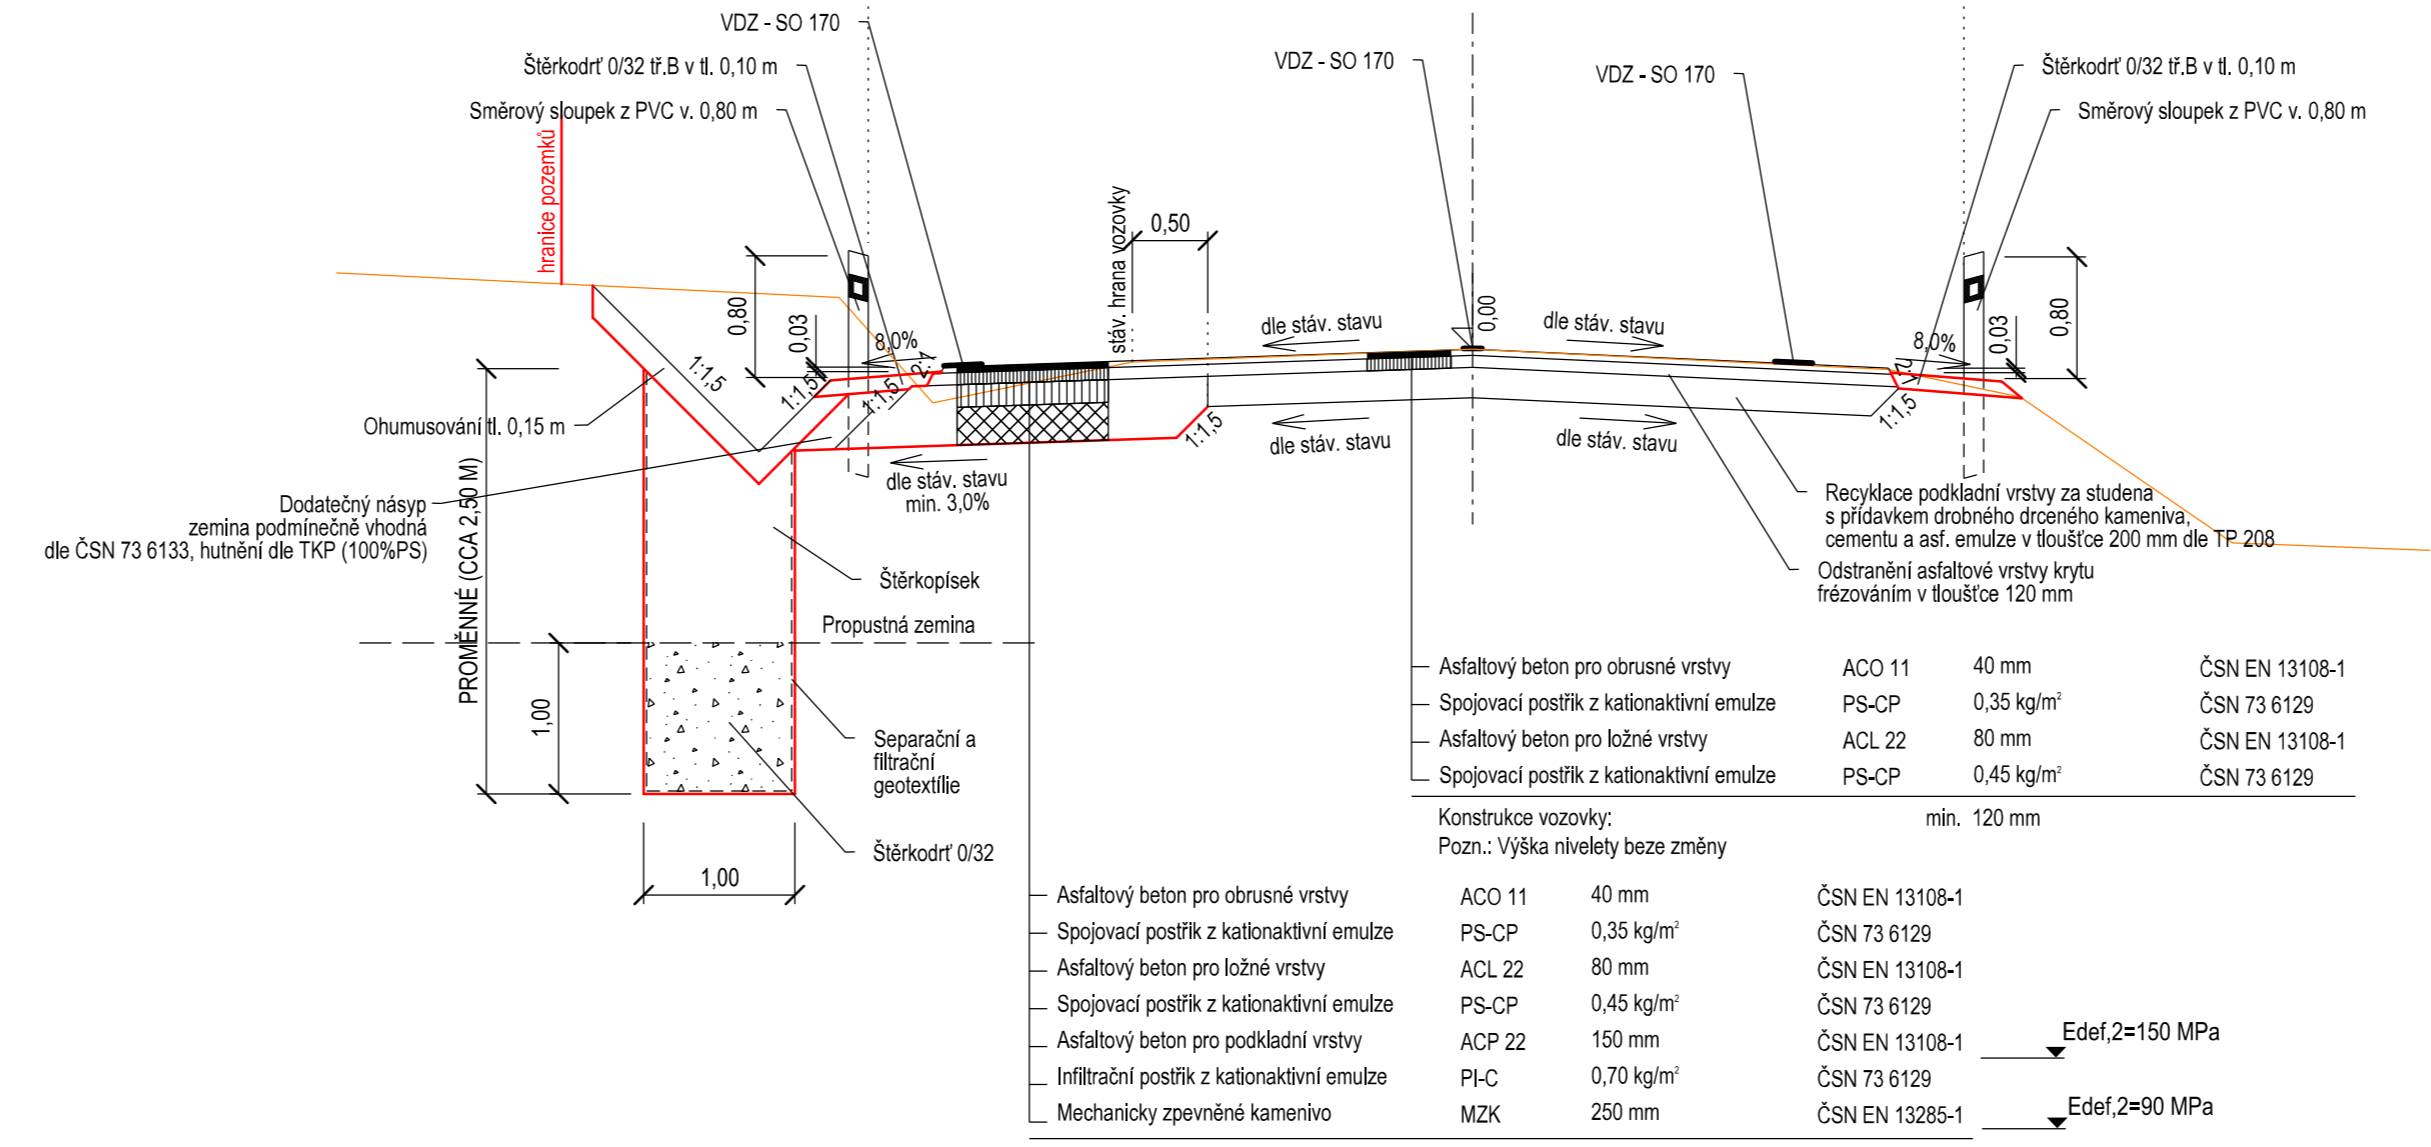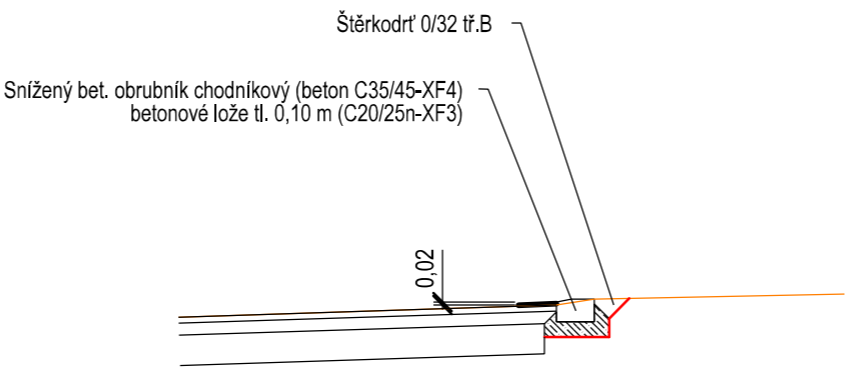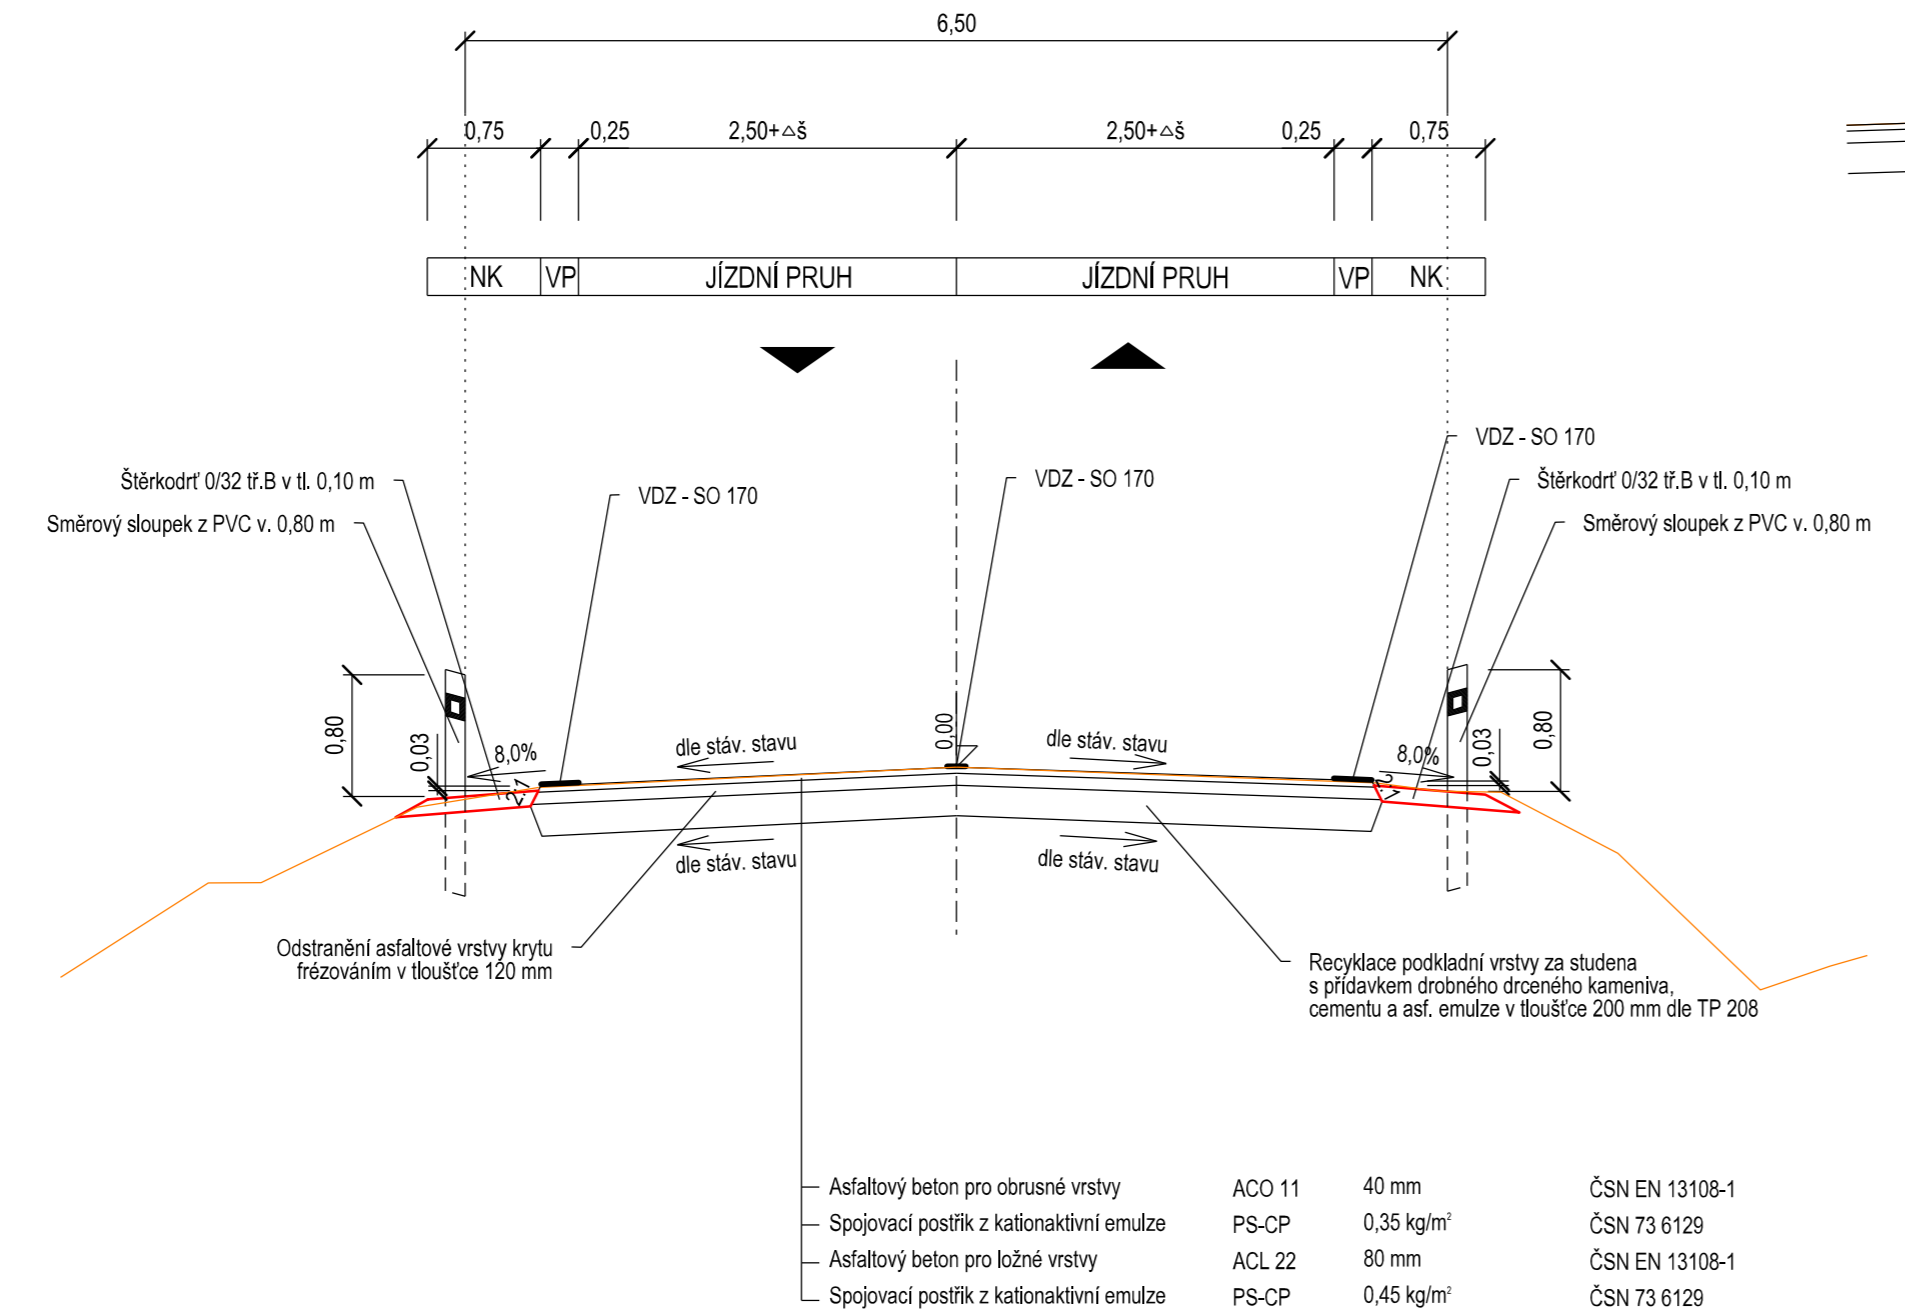

## ČÁST D SO 106

Číslo změny:	Obsah změny:	Datum změny:
01	-	-
02	-	-
03	-	-

VÝŠKOVÝ SYSTÉM Bpv SOUŘADNICOVÝ SYSTÉM S-JTSC

Objednatel: **Středočeský kraj** STŘEDOČESKÝ KRAJ  
KRAJSKÝ ÚŘAD  
ZBOROVSKÁ 11, 150 21, PRAHA 5

Generální projektant: **SUDOP PRAHA** SUDOP PRAHA a.s.  
Olšanská 1a, 130 80 Praha 3  
tel.: +420 267 094 111  
e-mail: praha@sudop.cz

Hlavní inženýr projektu: *Jan Ostrý*  
ING. JAN OSTRÝ

Středisko: SILNIC A DÁLNIC

Vedoucí střediska: *Lukáš Ježek* ING. LUKÁŠ JEŽEK  
Odpovědný projektant: *Jan Ostrý* ING. JAN OSTRÝ  
Vypracoval: *D. Karfík* ING. DANIEL KARFIK  
Kontroloval: *Petr Hradil* ING. PETR HRADIL

Akce: **III / 0042 LÍŠNICE, REKONSTRUKCE SILNICE**  
Číslo smlouvy: 16 282 202  
Projektový stupeň: PDPS

Část: **SO 106 - REKONSTRUKCE KOMUNIKACE  
KM 1,940 - KÚ**  
Datum: 7/2021  
Číslo části: D.1

Příloha: **VZOROVÉ PŘÍČNÉ ŘEZY**  
Měřítko: 1 : 50  
Počet formátů: 6 A4  
Číslo přílohy: 4