



# VÝKRES BOURÁNÍ


## PODÉLNÝ ŘEZ 1:50

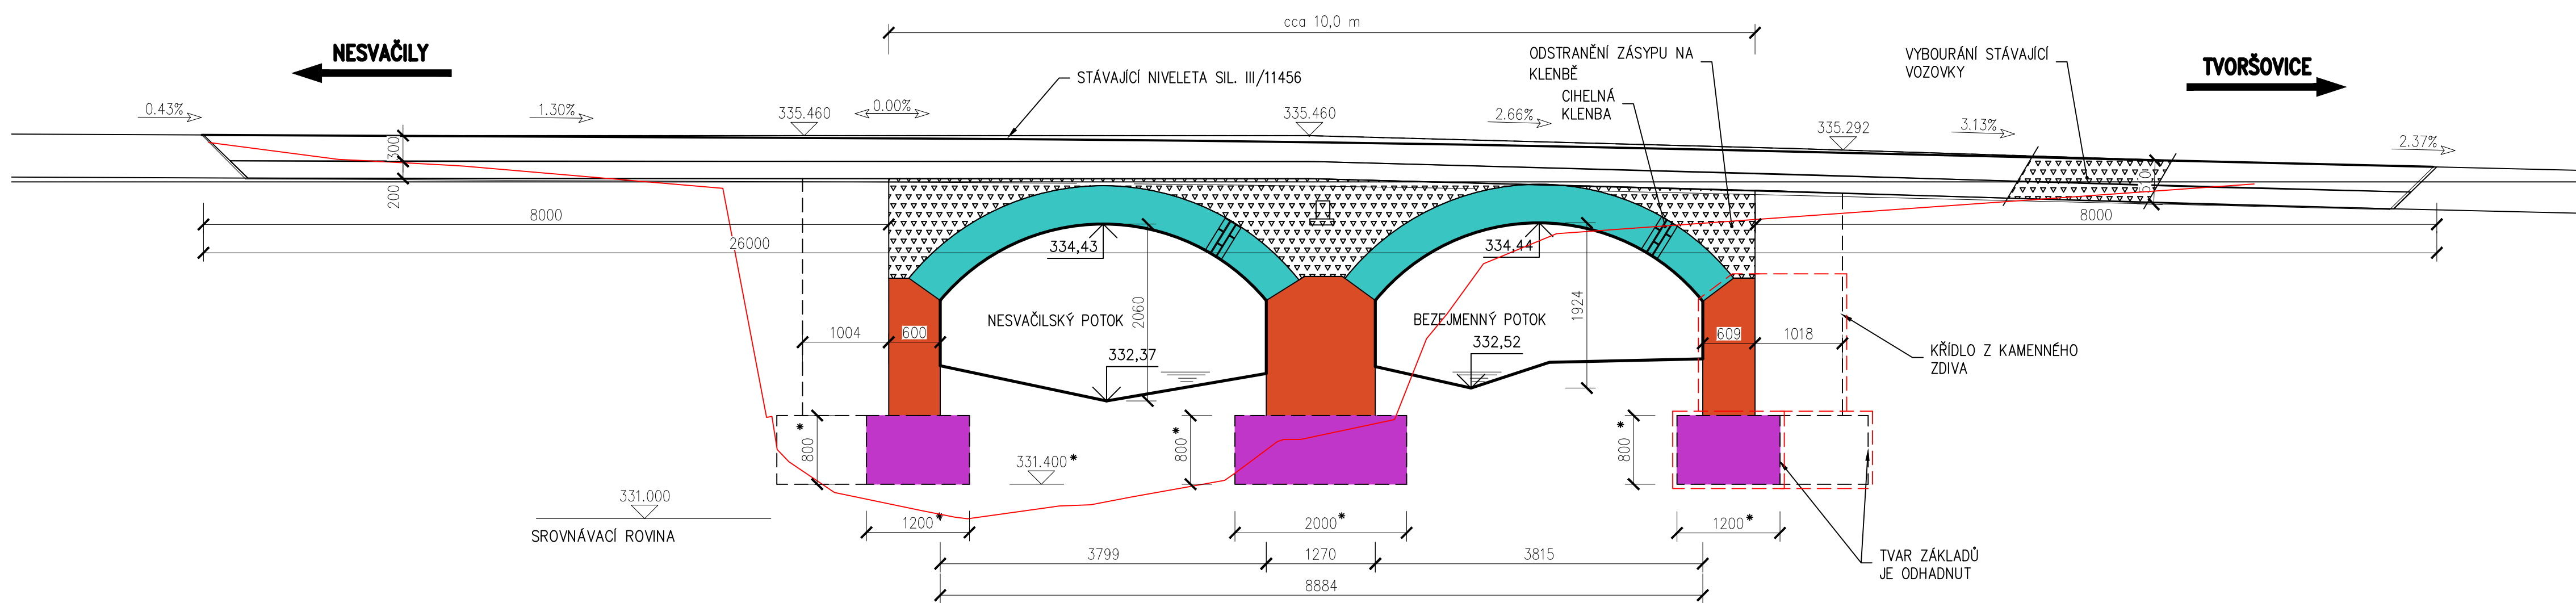


PŪDORYS 1:50

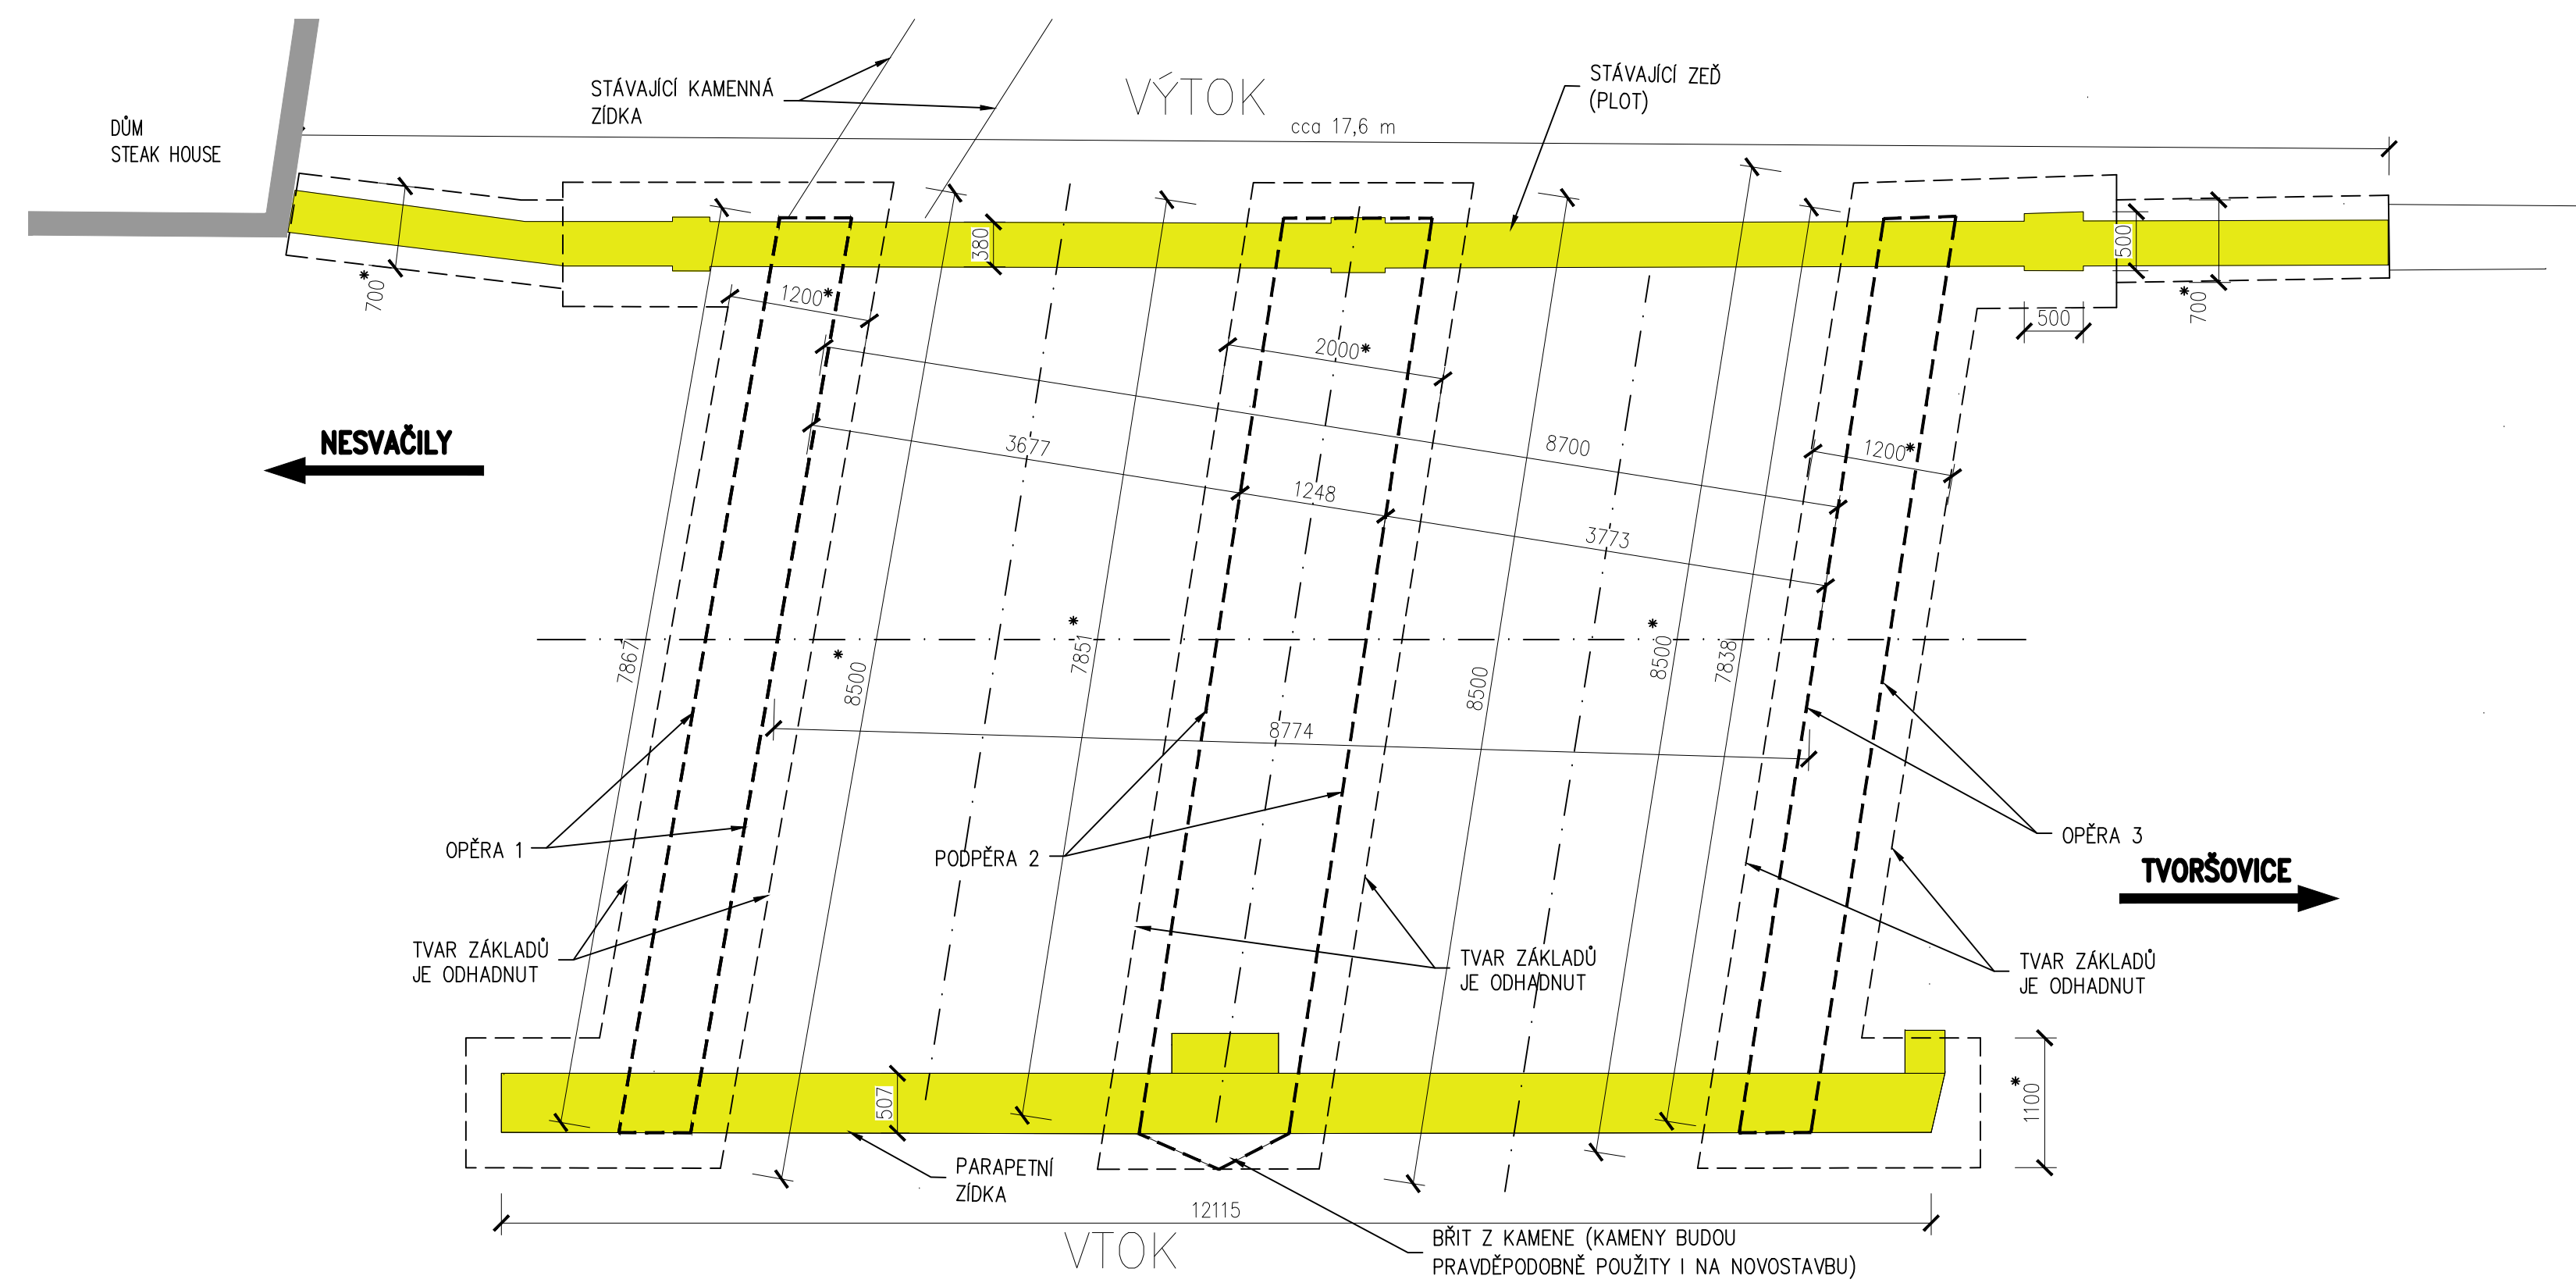

## POHLED NA VTOK 1:50

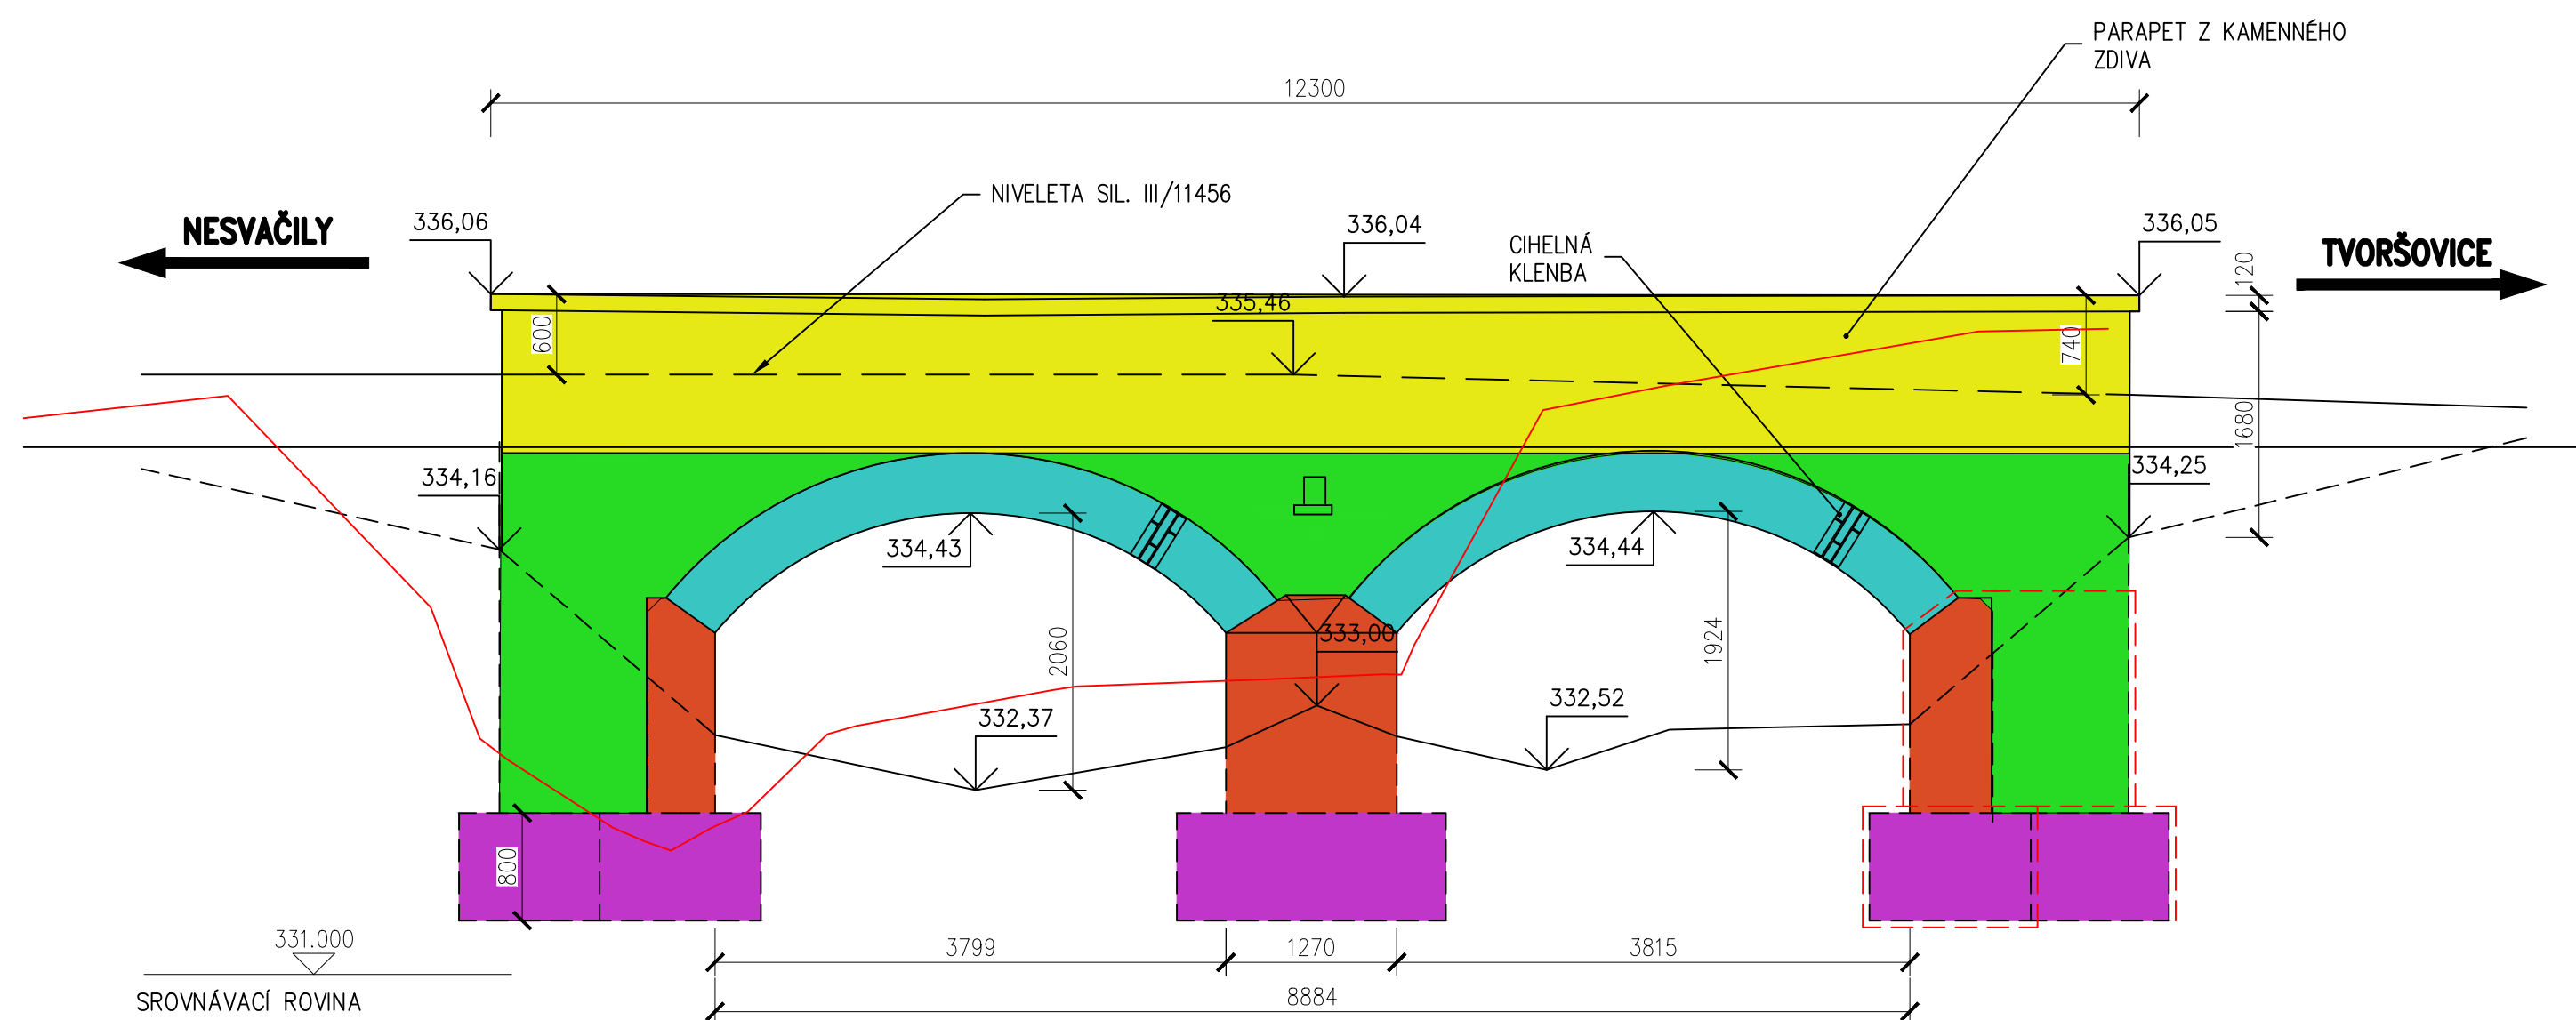

## POHLED NA VÝTOK 1:50

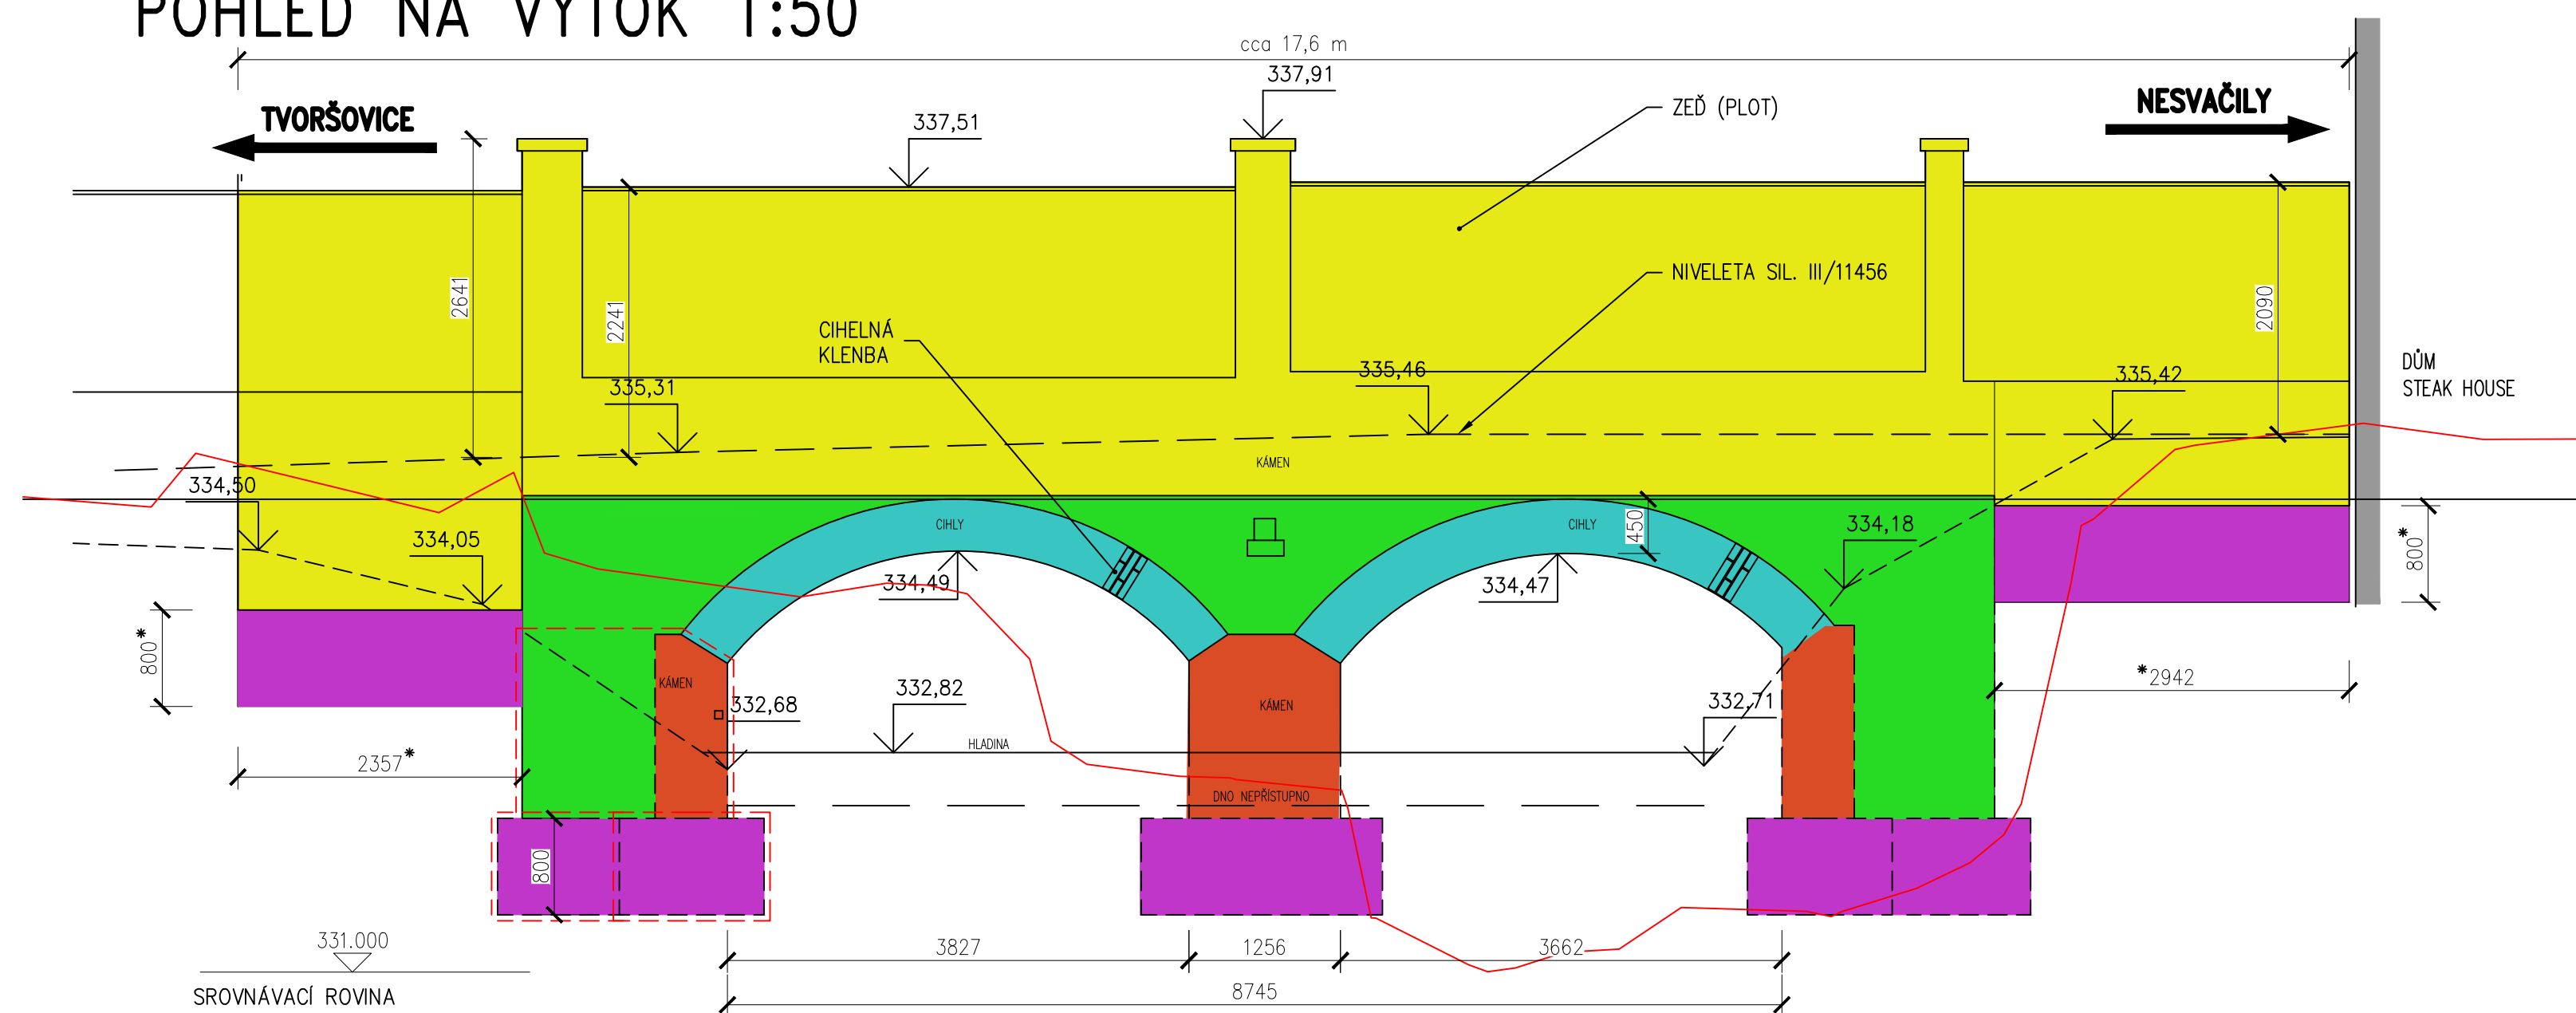


\* TYTO KÓTY JSOU STANOVENY  
ODBORNÝM ODHADEM  
TERÉN A KONSTRUKCE, KTERÉ NEBYLY ODBOUR  
05.2023 JSOU KRESLEN ČERVENĚ

LEGENDA BOURÁNÍ:


- |   |                     |
|---|---------------------|
|  | PRAPETNÍ ZÍDKA, ZEĎ |
|  | ČELNÍ ZDI, KŘÍDLA   |
|  | OPĚRY, PODPĚRA      |
|  | N.K.                |
|  | ZÁKLADY             |

PŘÍČNÝ ŘEZ 1:50

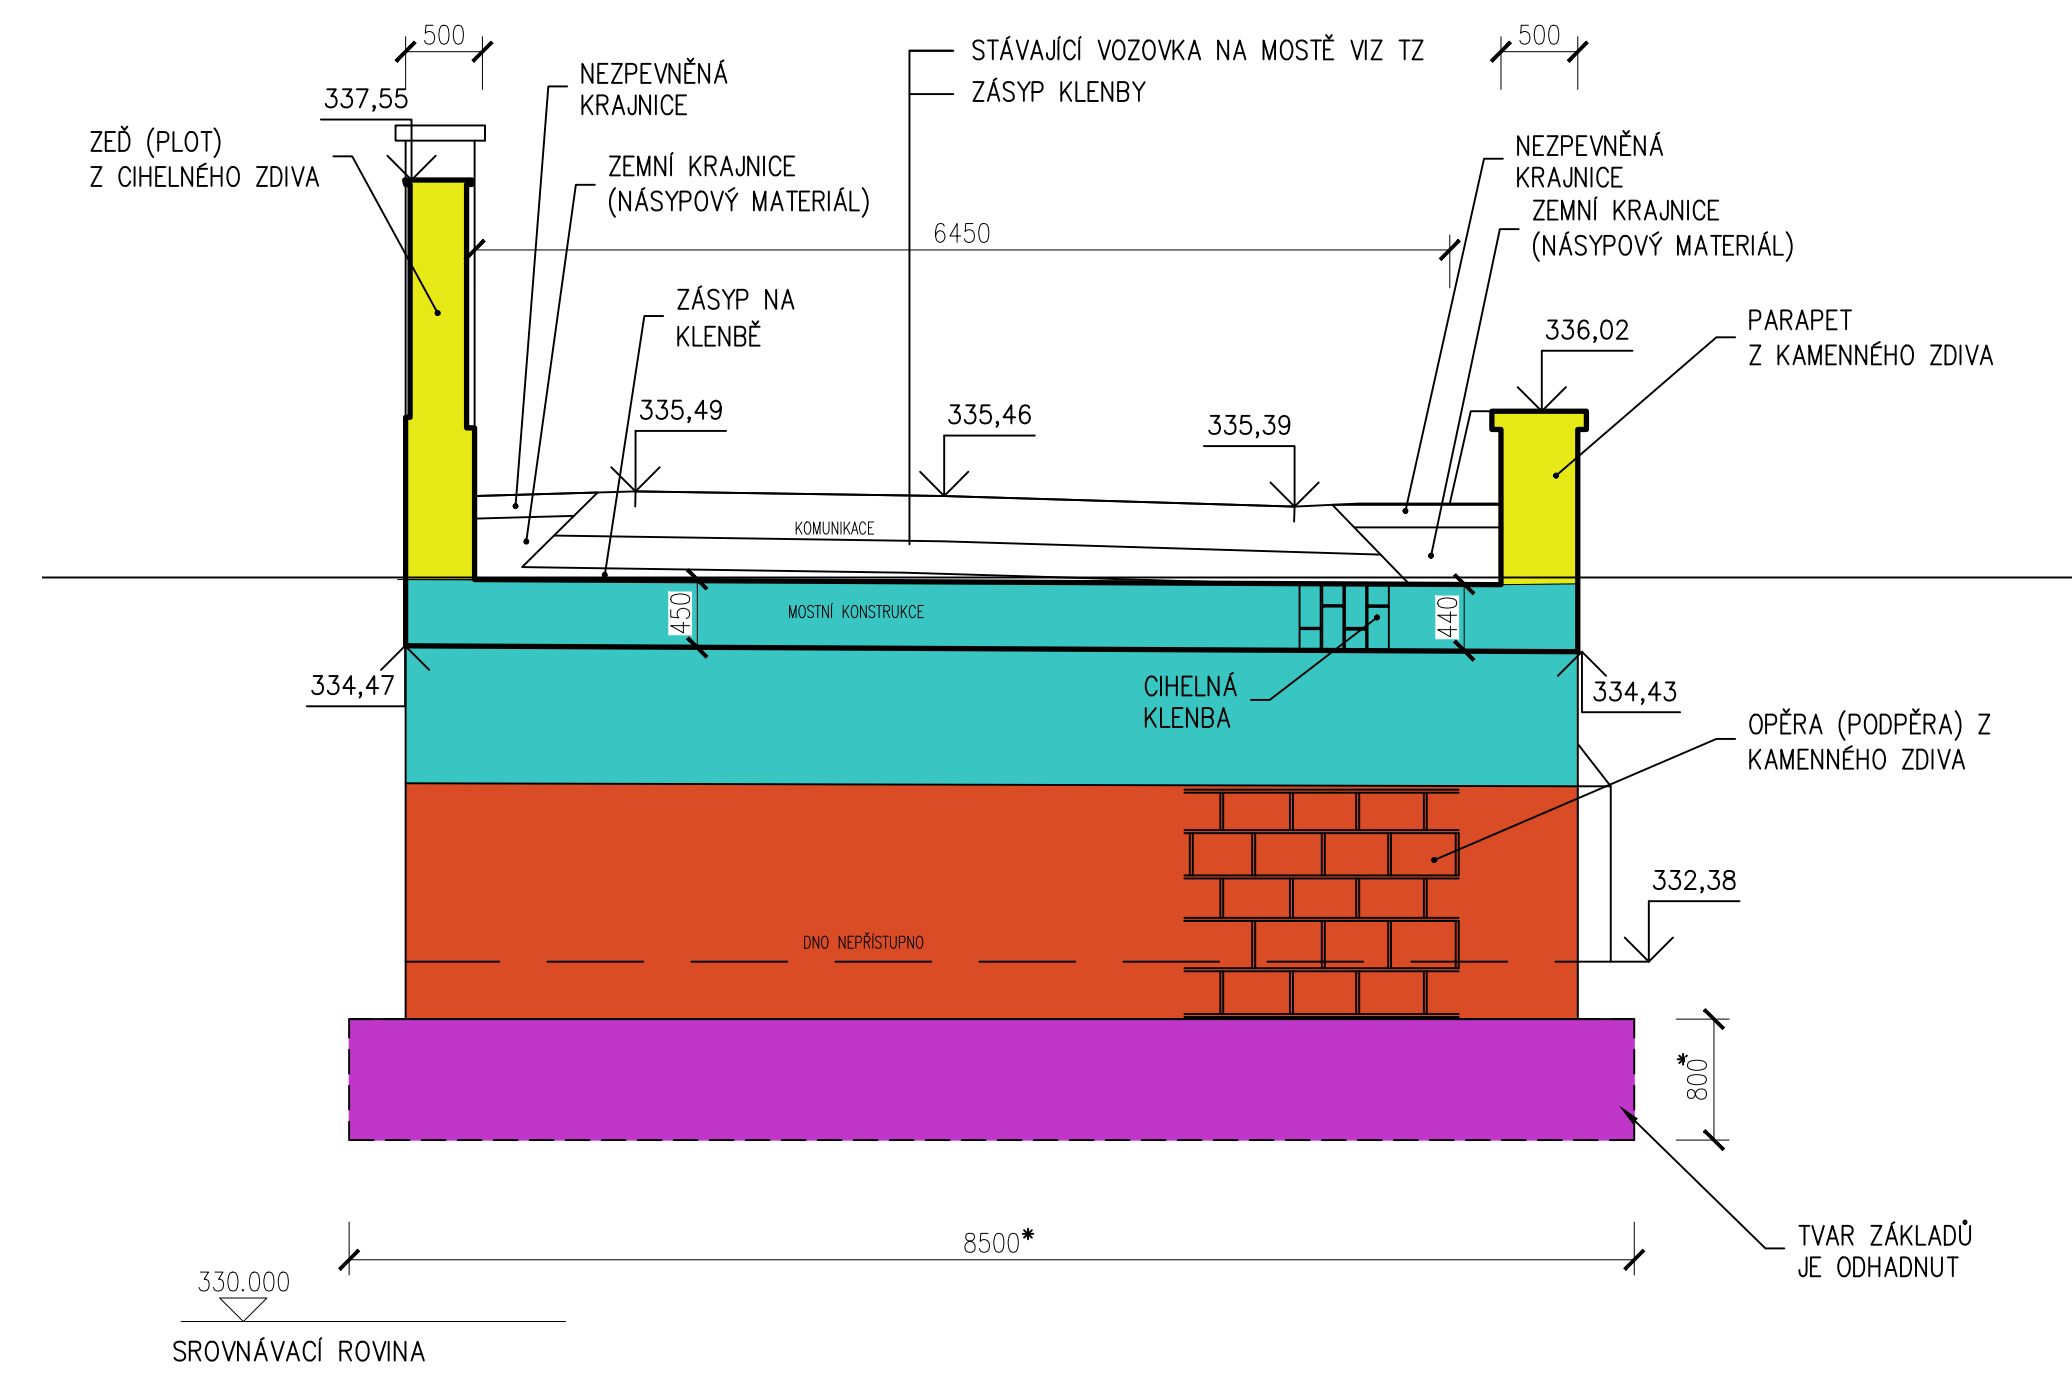
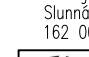
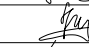


**B**  
Investor:

SO201

 <p><b>KRAJSKÁ SPRÁVA A ÚDRŽBA SILNIC</b> Středočeského kraje</p>	<p>Krajská správa a údržba silnic Středočeského kraje, příspě. org.</p> <p>Zborovská 11, 150 21 Praha 5</p>
--	---

SOUŘ. SYSTÉM: S-JTSK		VÝŠKOVÝ SYSTÉM: Bpv
VEDOUcí PROJEKTANT	ING. JAN NOVAČEK 	Thotowitel: 4briđes s.r.o. Služb. 54/172 162 00 Praha 6 – Střelcove 
ZODPOVĚDĚLÁ PROJEKTANT	ING. PAVEL KOLENČÍK	
VYPRACOVAL	ING. JEVHENUJ PLYPENČIKO	
KONTROLOVAL	ING. PAVEL KOLENČÍK 	
KRAJ : JIHOMORAVSKÝ      OKRES :		DATUM : 06/2023
STAVBA :		FORMÁT : 10x4A
III/11456, Tvoršev, most ev.č. 11456-1		MĚŘÍTKO : 1:50
přes potok - oprava		ÚČEL : PDPS
NAZEV VÝKRESU		ČÍS. ZAKÁZKY : 19015
VÝKRES BOURÁNÍ		ARCHIVNÍ ČÍS.
ČÍS. SOUPRAVY		PŘÍLOHA
210		210