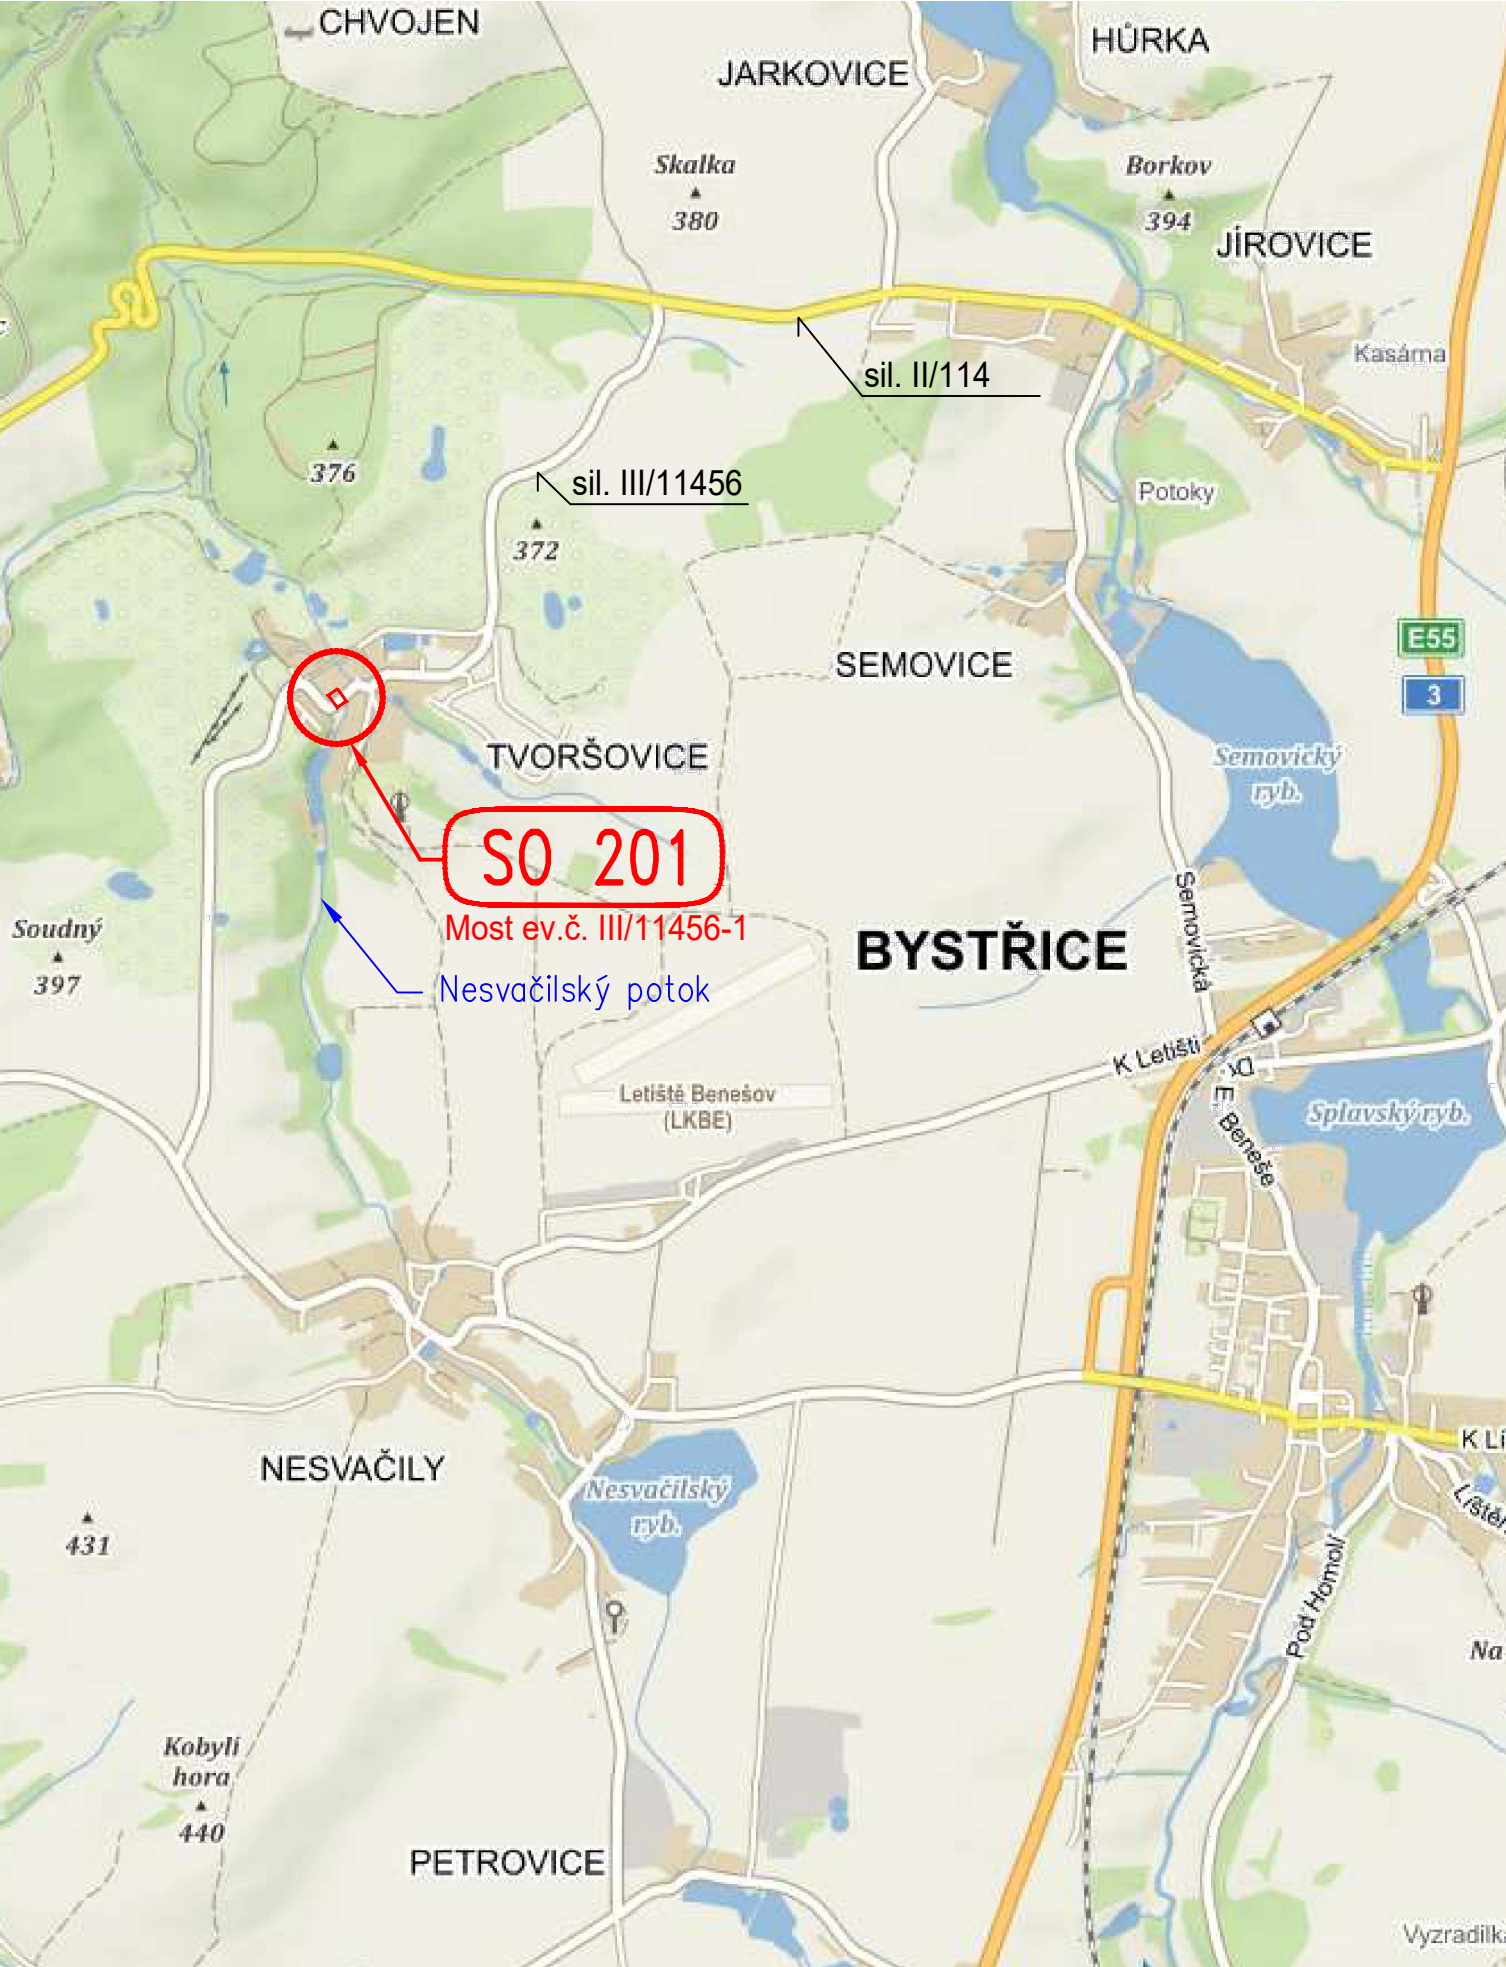


CELKOVÁ SITUACE STAVBY



A



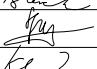
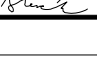

Investor:



Krajská správa a údržba silnic Středočeského kraje, příspěvková organizace
Zborovská 11, 150 21 Praha 5

SOUŘAD. SYSTÉM: S-JTSK

VÝŠKOVÝ SYSTÉM: Bpv

VEDOUcí PROJEKTANT	ING. JAN NOVÁČEK		Zhotovitel: 4bridges s.r.o. Slunná 541/27 162 00 Praha 6 – Střešovice 	
ZODPOVĚDNÝ PROJEKTANT	ING. PAVEL KOLENČÍK			
VYPRACOVAL	ING. JEVHENIJ PYLYPENKO			
KONTROLOVAL	ING. PAVEL KOLENČÍK			
KRAJ :	JIHOMORAVSKÝ	OKRES :	DATUM	06/2023
STAVBA: III/11456, Tvoršovice, most ev.č. 11456-1 přes potok - oprava			FORMÁT	2xA4
			MĚŘÍTKO	
			ÚČEL	PDPS
			ČÍS. ZAKÁZKY	19015
			ARCHIVNÍ ČÍS.	
NÁZEV VÝKRESU			ČÍS. SOUPRAVY	PŘÍLOHA
CELKOVÁ SITUACE STAVBY				A1