



POHLED NA VÝTOK
1:50

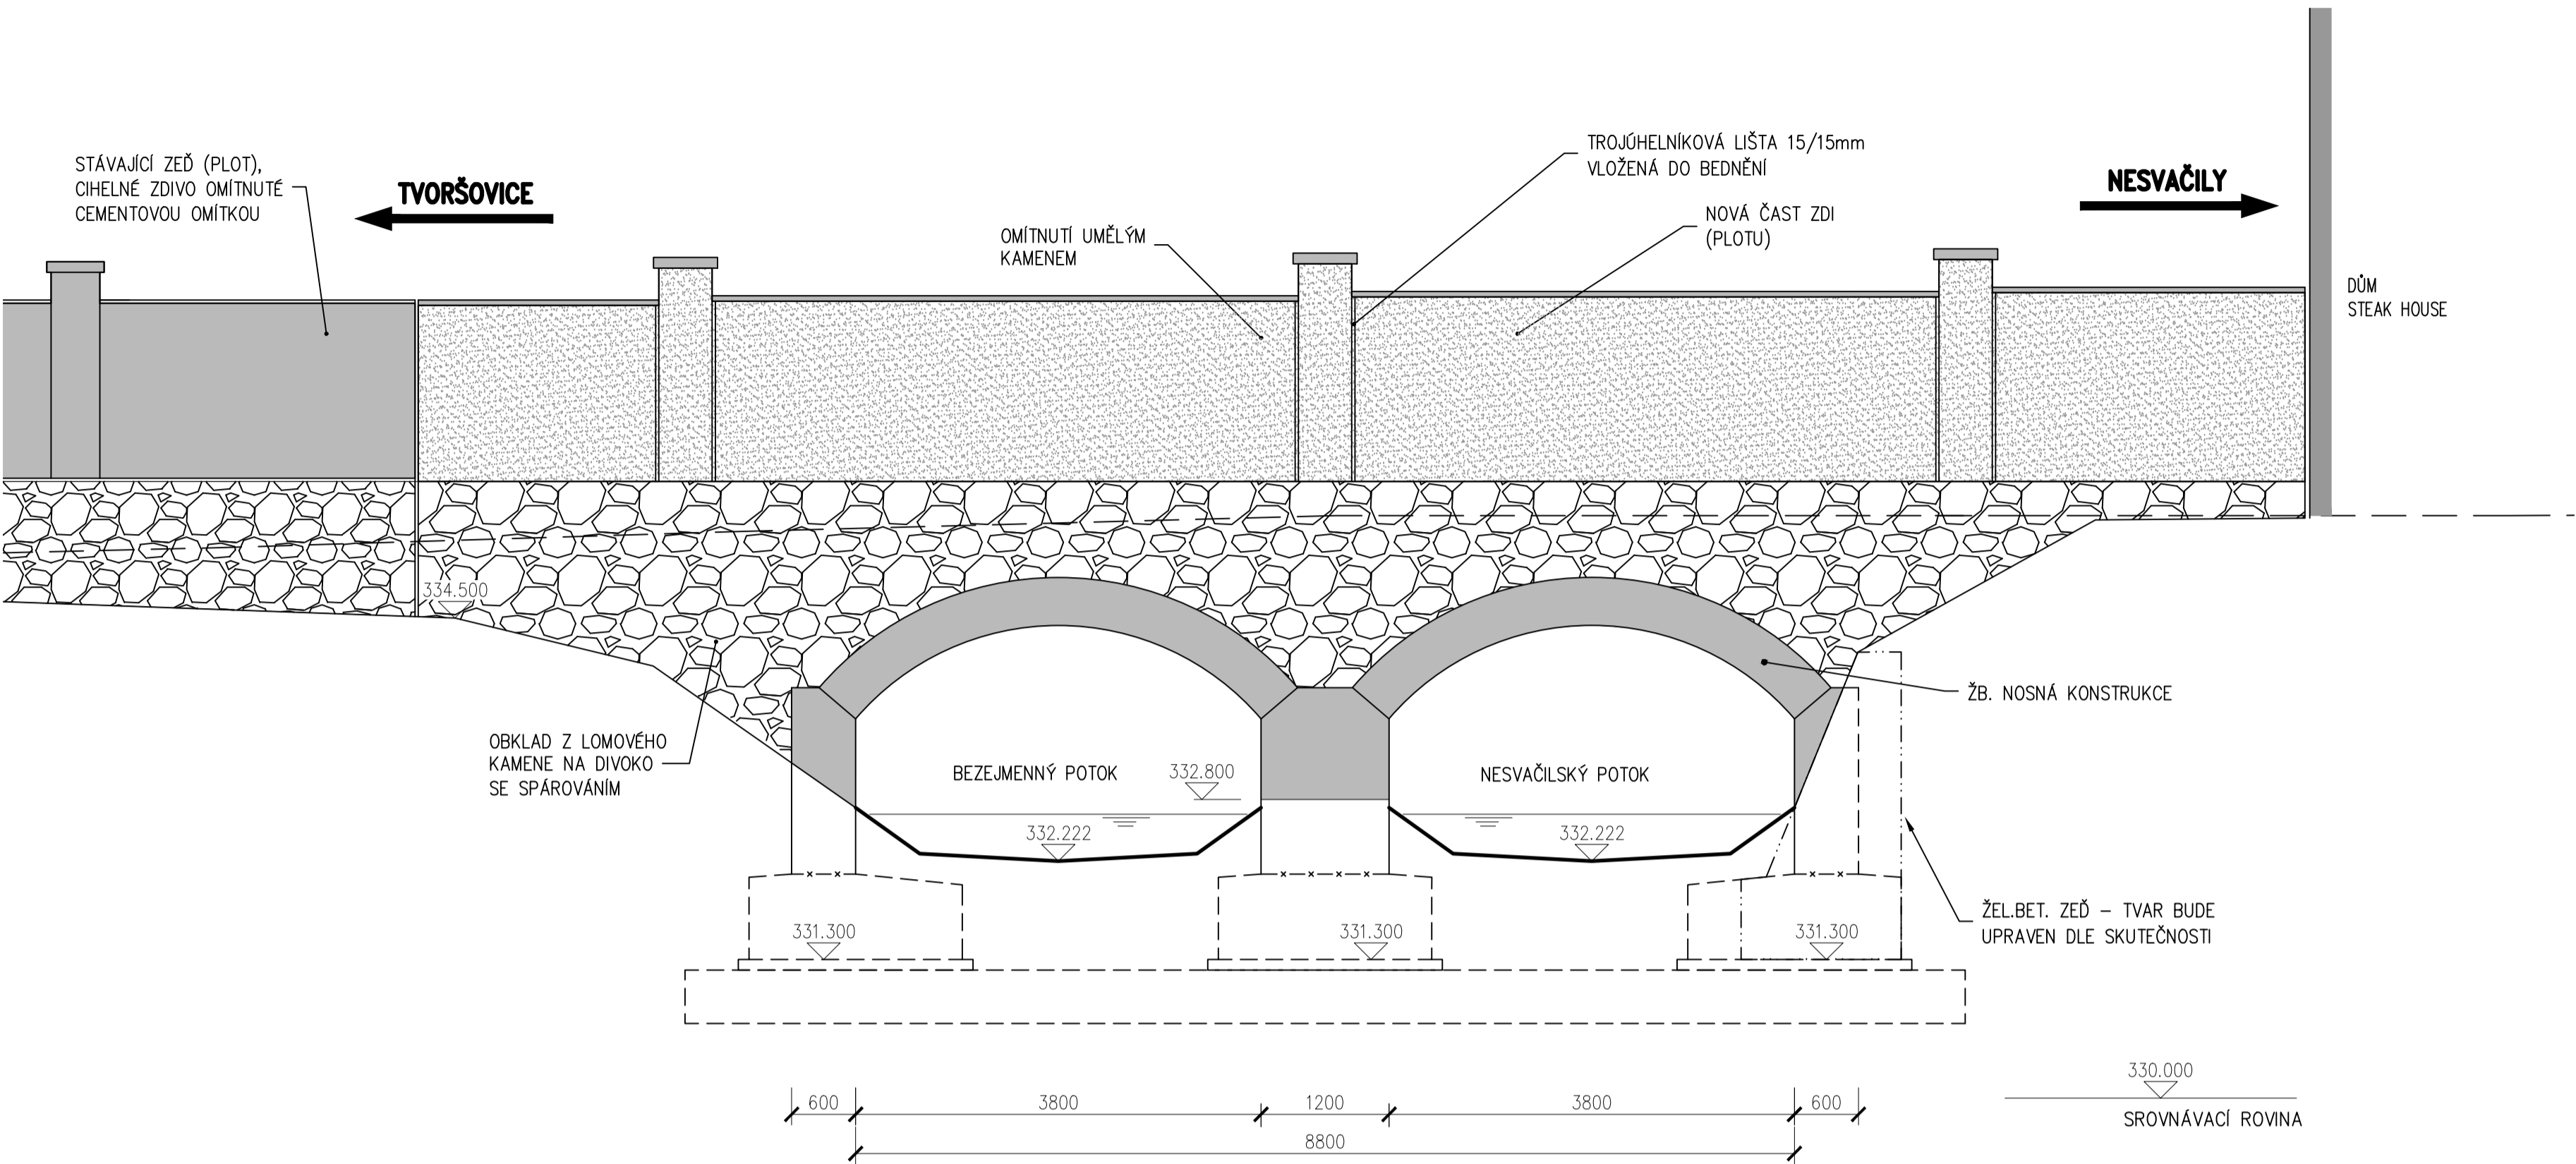

TABULKA MATERIÁLŮ

	ŽEL.BET. KONSTRUKCE
	OBKLAD Z LOMOVÉHO KAMENE SE SPÁROVÁNÍM
	OMÍTNUTÍ UMĚLÝM KAMENEM

POHLED NA VTOK
1:50

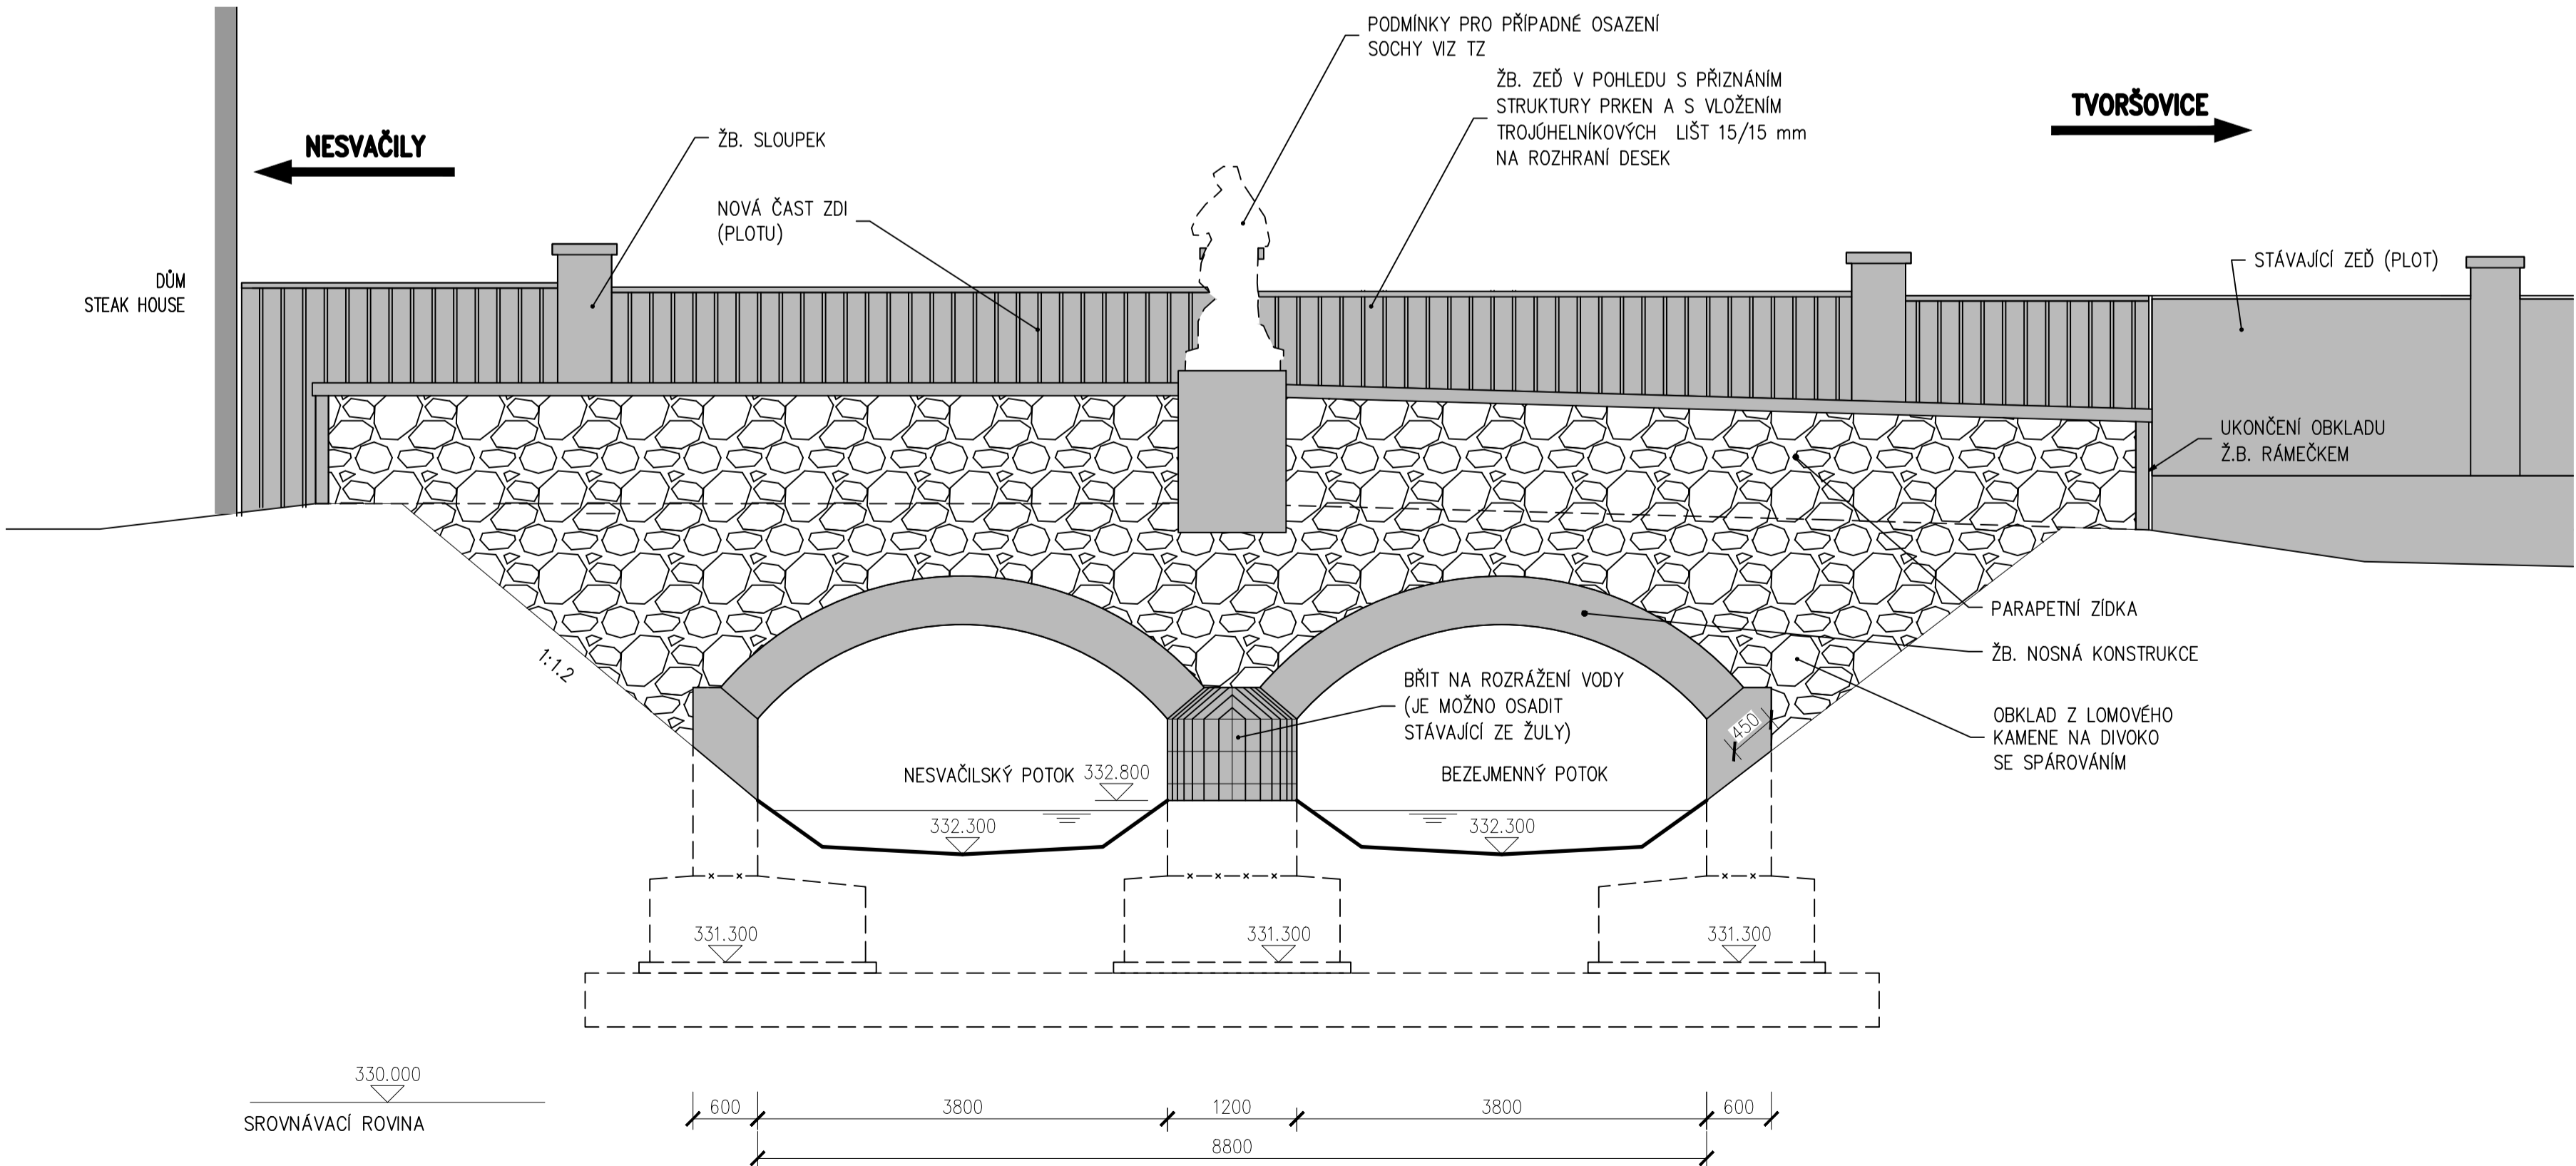

B

Investor:



Krajská správa a údržba silnic Středočeského kraje, příspěv. org.
Zborovská 11, 150 21 Praha 5

SO201

SOUŘAD. SYSTÉM: S-JTSK			VÝŠKOVÝ SYSTÉM: Bpv	
VEDOUcí PROJEKTANT	ING. JAN NOVÁČEK			
ZODPOVĚDNÝ PROJEKTANT	ING. PAVEL KOLENČÍK			
VYPRACOVAL	ING. JEVHENU PYLYPENKO			
KONTROLOVAL	ING. PAVEL KOLENČÍK			
KRAJ:	JIHOMORAVSKÝ	OKRES:		
STAVBA:			DATUM	06/2023
			FORMÁT	8x44
			MĚŘÍTKO	1:50
			ÚČEL	PDPS
			ČÍS. ZAKÁZKY	19015
			ARCHIVNÍ ČÍS.	
NÁZEV VÝKRESU			ČÍS. SOUPRAVY	PŘÍLOHA
POHLEDY - NOVÝ STAV				206