

Podélný profil 1:500/50

NAPOJENÍ NA STAV. SIL. III/2427


SO 101 REKONSTR. SIL. III/2427
km 0,000000 - 0,124895

SO 101 REKONSTR. SIL. III/2427
km 0,000000 - 0,124895

NAPOJENÍ NA STAV. SIL. III/2427

Klíčany>

<Hoštice

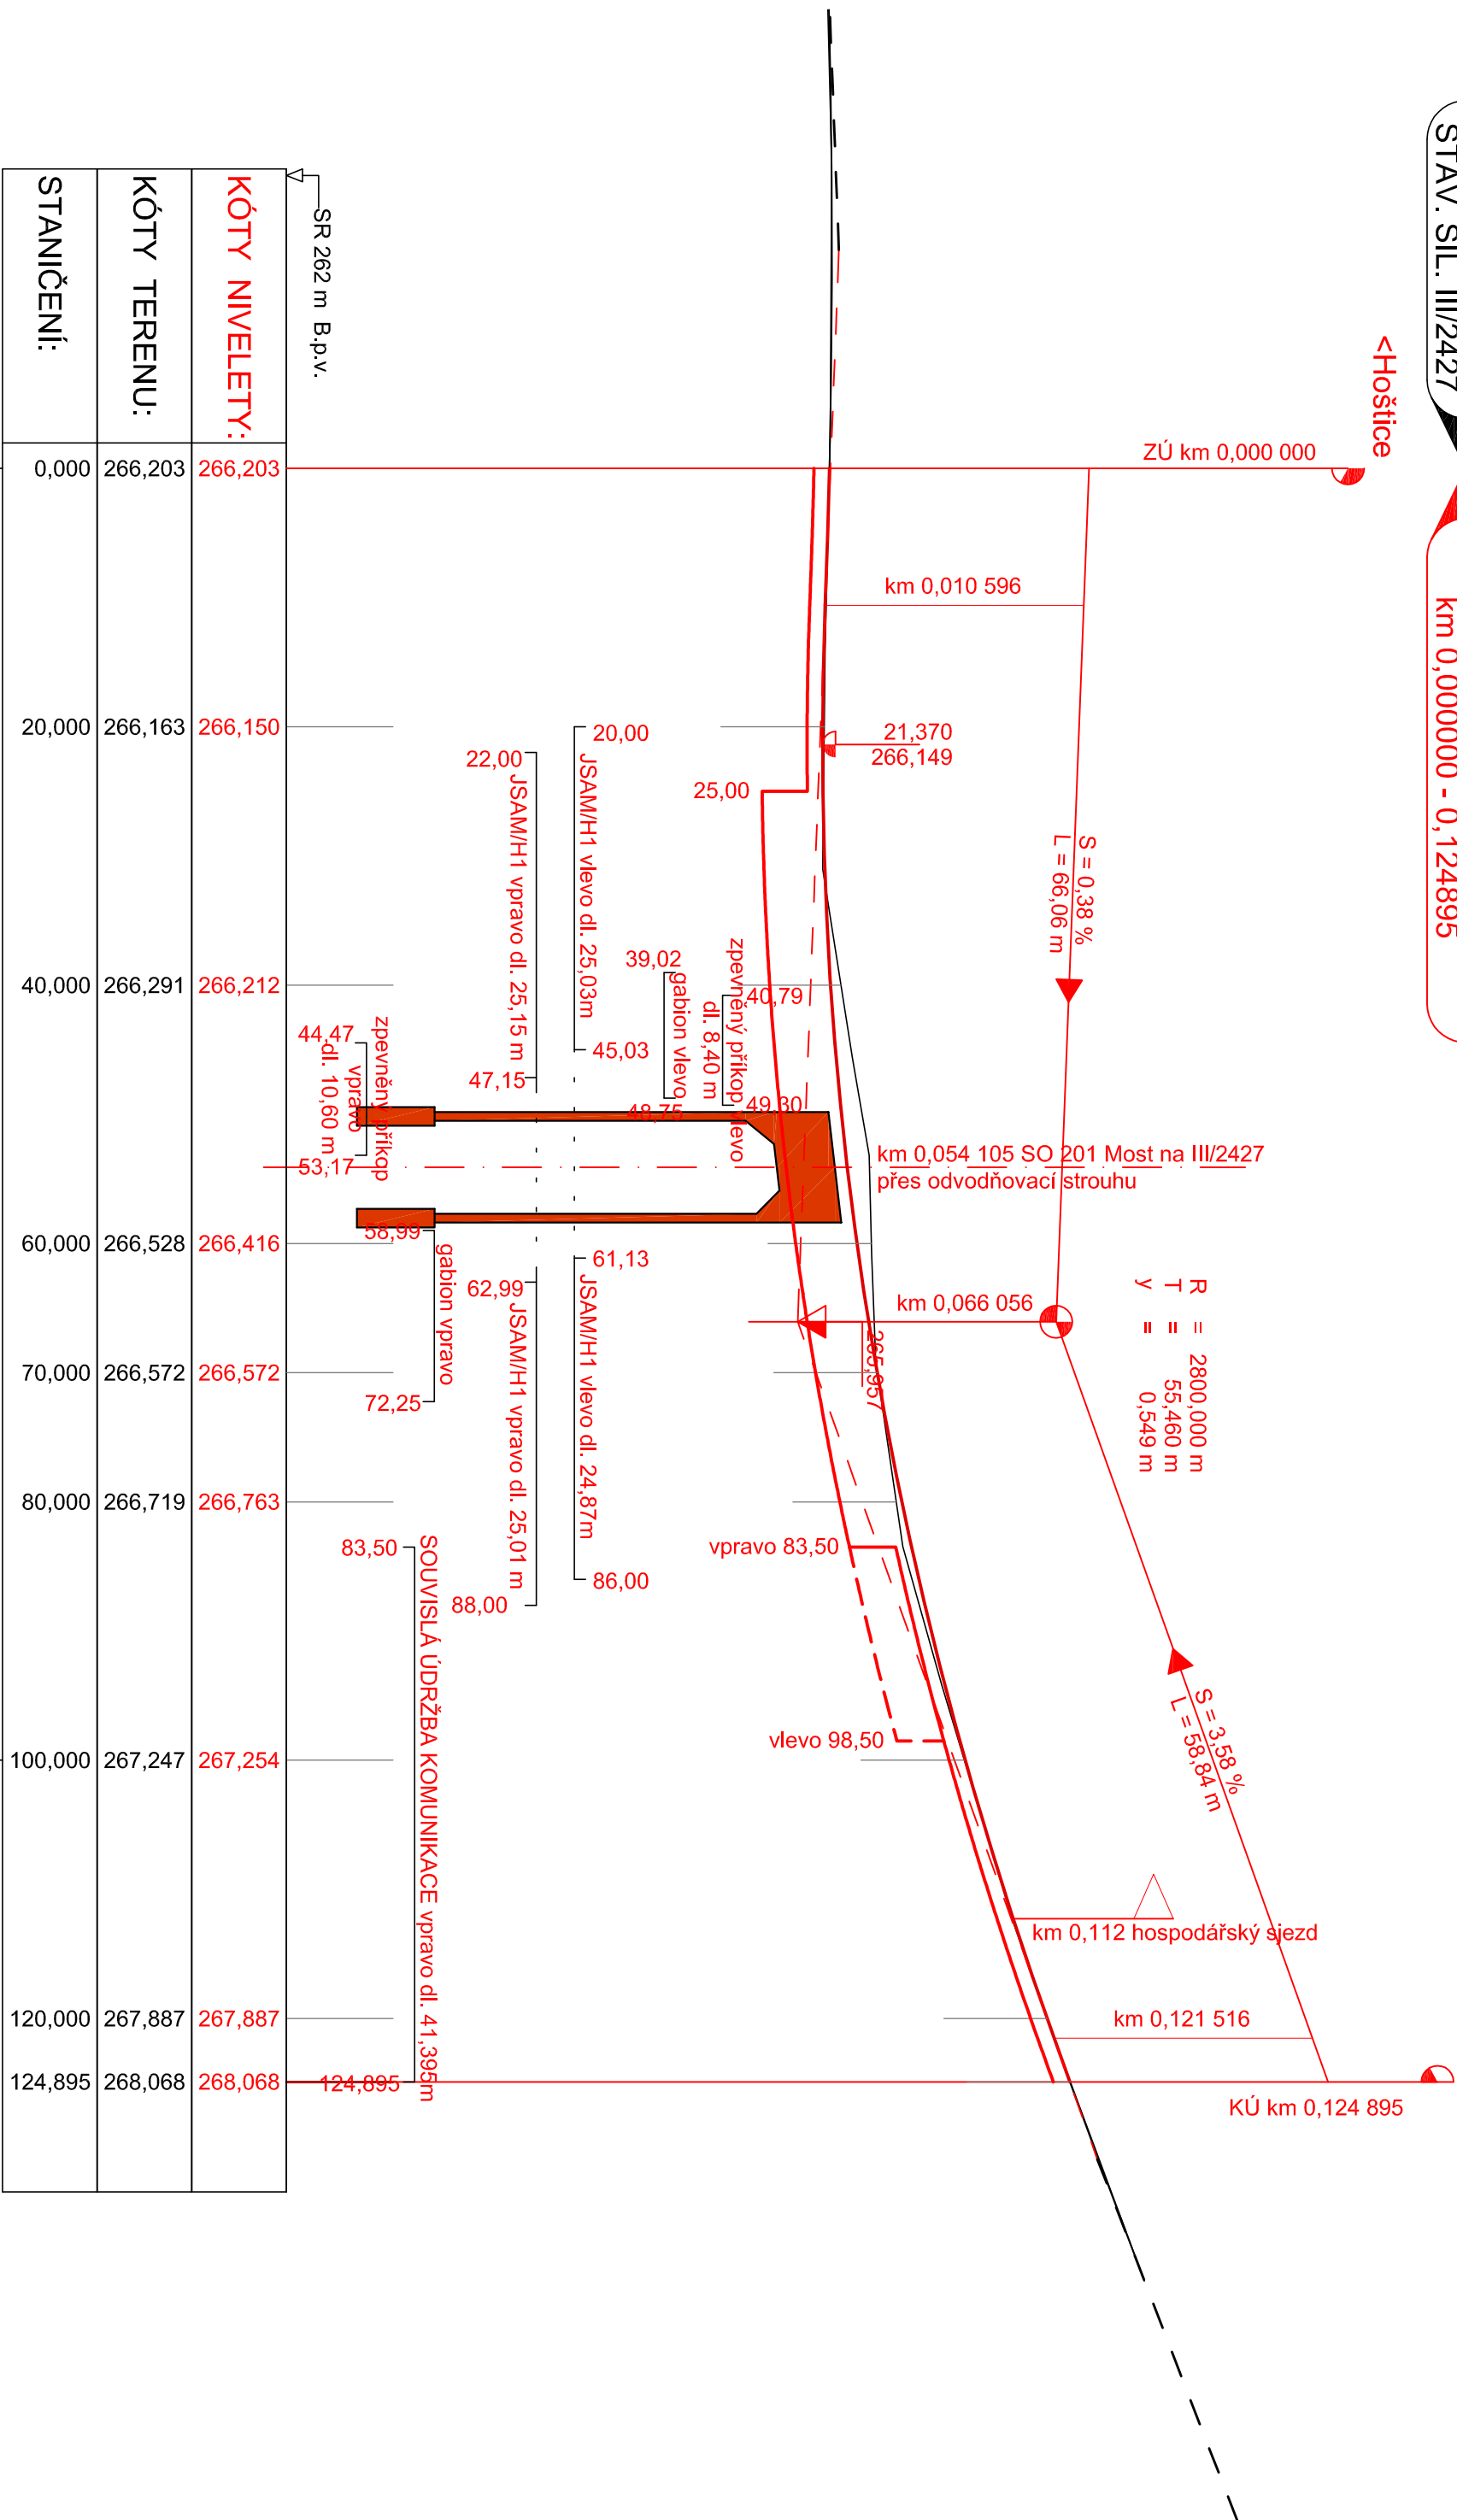

km

0,0

0,1

VPRÁVO SMĚROVÉ POMĚRY: MĚŘITKO 200/R (cm) VLEVO	0,000	A=144,914 L=70		124,895
	69,289	L=8,316 R=300		77,605
KLOPENÍ MĚŘITKO 1 : 25 LEVÁ HRANA PRAVÁ HRANA	0,000	p=1,67% p=1,57%		19,289
	44,289	p=2,5% p=5,0% p=2,5%		102,605
	69,289	p=2,5% p=0,35%		124,895
	77,605			

AKCE:

Most ev.č. 2427 - 1 před obcí Klíčany

ZADAVATEL:



KRAJSKÁ SPRÁVA A ÚDRŽBA SILNIC STŘEDOČESKÉHO KRAJE
Zbořovská 81/11
150 00 Praha 5
Česká republika



JTSK

ZHOTOVITEL :

Novák Partner

Novák Partner

Zhotovitel:

NOVÁK & PARTNER, s.r.o.
Percová 248/15
120 00 Praha 2

příloha:

PODÉLNÝ PROFIL

03

BpV

investor

zak. číslo

datum

stupeň

měřítko

č.přílohy:

paté :